
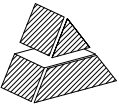


DMD PROJEKT d.o.o. Glavani 76, 51221 Kostrena		VIŠESTAMBENA ZGRADA	T.D.: 1/17-EO
--	--	---------------------	---------------

F. GRAFIČKI DIO

GLAVNI PROJEKT ENERGETSKE OBNOVE	ALEKSANDRA MAMIĆA 2 i 4 RIJEKA	Datum: siječanj, 2017	53
-------------------------------------	-----------------------------------	--------------------------	----



TLOCRT PRIZEMLJA MJ 1:100

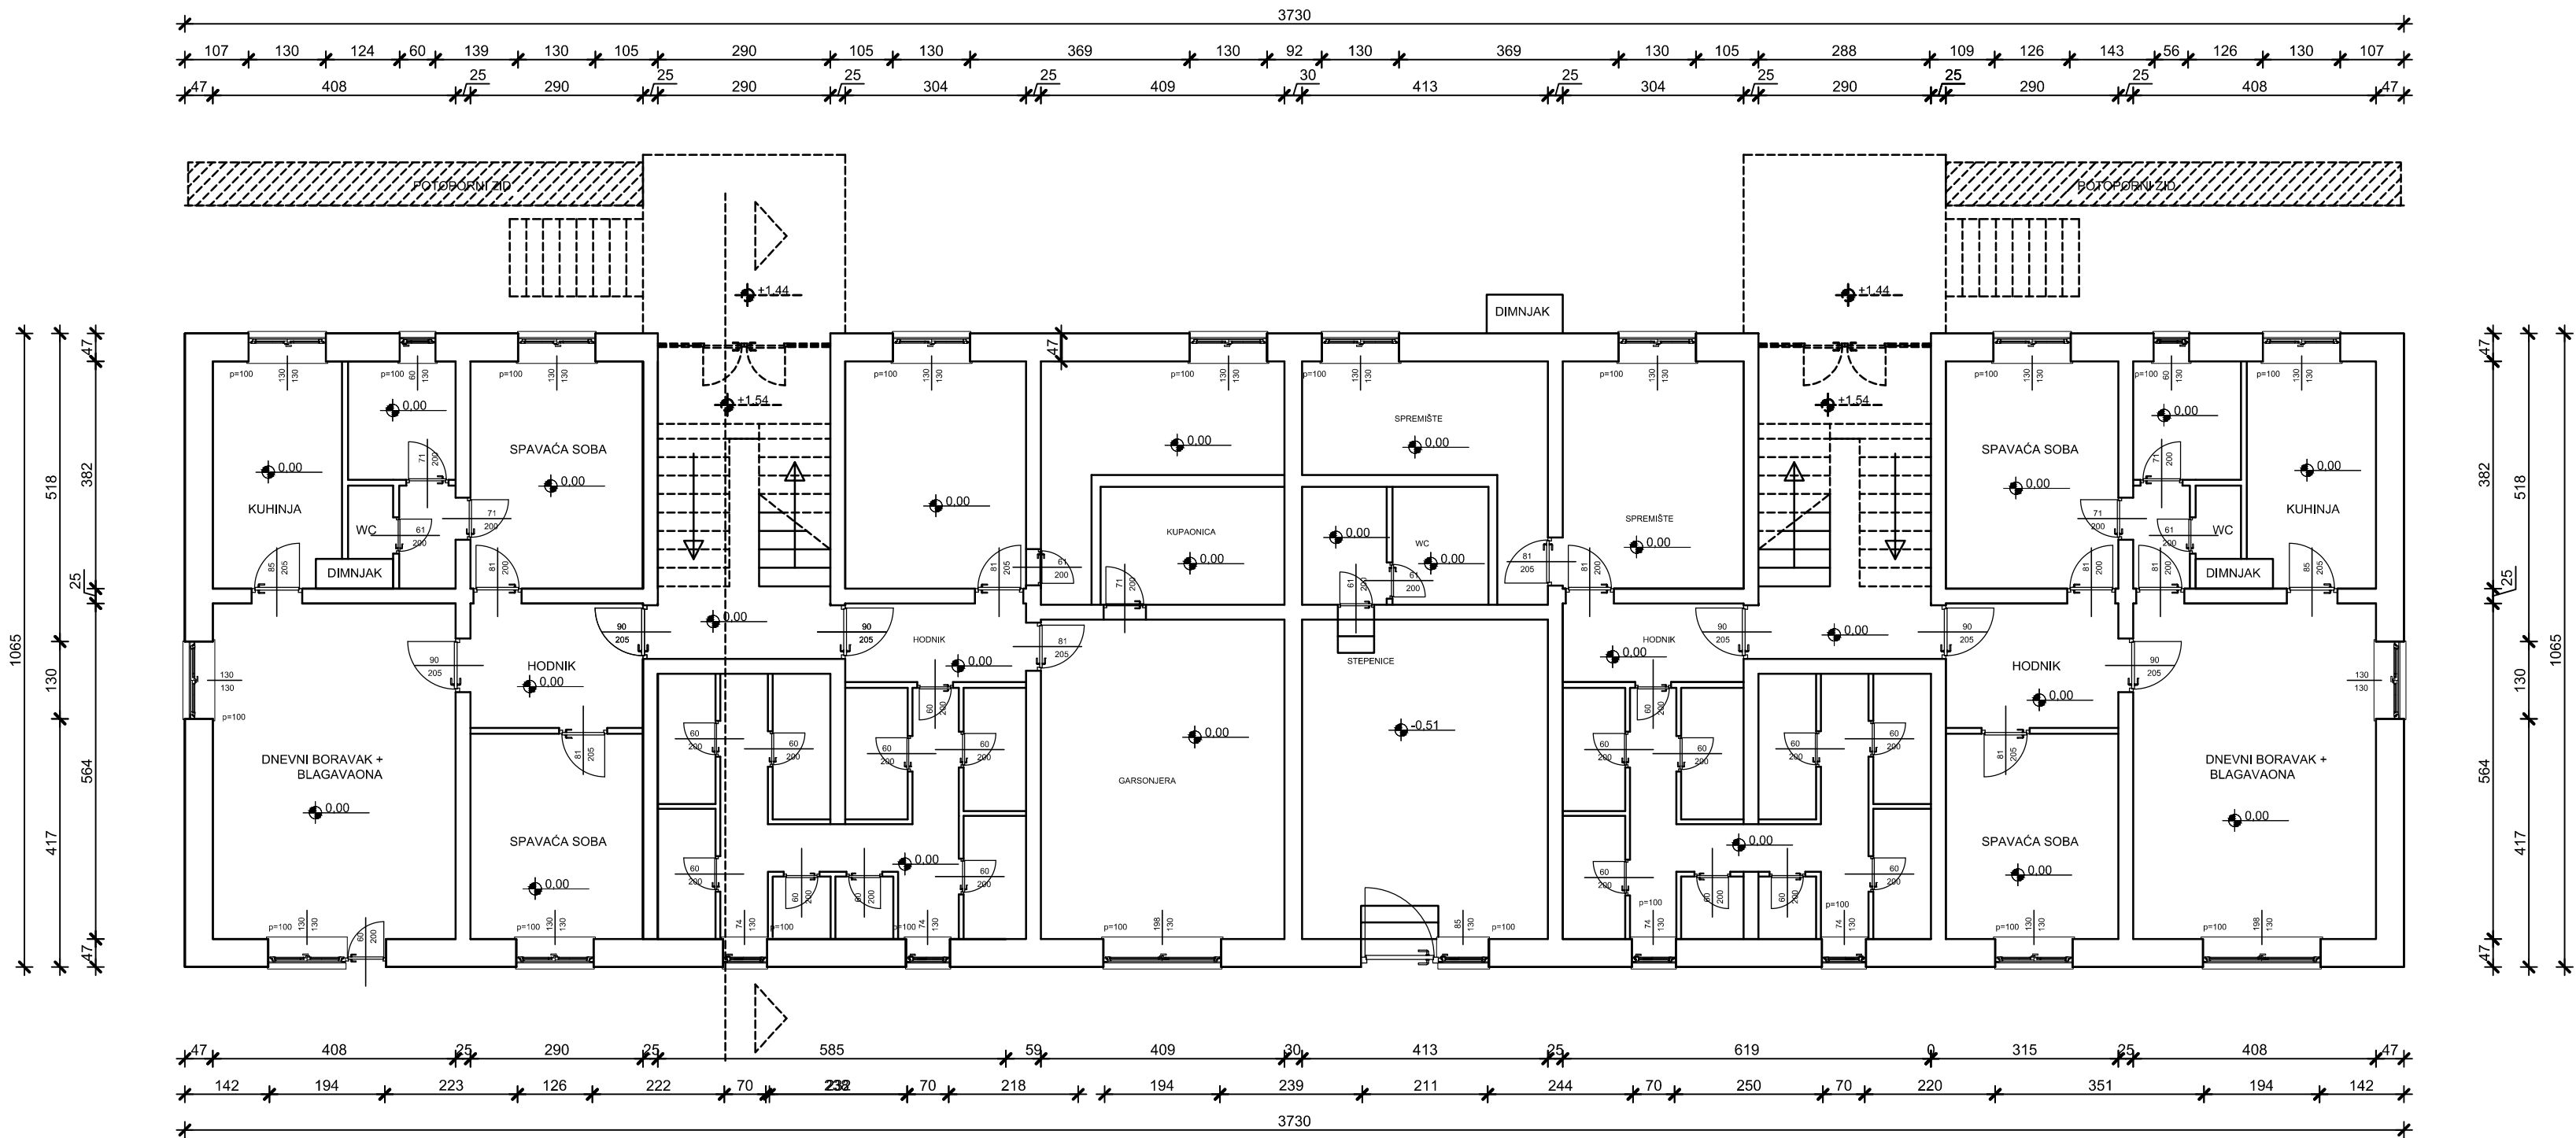

"DMD PROJEKT" d.o.o.
za građenje, projektiranje i nadzor

Investitor:	SUVLASNICI VIŠESTAMBENE ZGRADE Aleksandra Mamića 2 i 4 , 51000 RIJEKA	T.D. 1/17 - EO
Građevina:	VIŠESTAMBENA ZGRADA	
Lokacija:	Aleksandra Mamića 2 i 4 , 51000 Rijeka, k.č. 2855/9, k.o. Stari Grad	
Projektant:	IRENA TOMAŠ MATIĆ, dipl.ing.arh.	MJ. 1:100
Suradnik:	DRAŽEN DUVNJAK, mag.ing.aedif.	Datum:
Potpis:		1/2017
Faza projekta:	GLAVNI PROJEKT REKONSTRUKCIJE FASADE I KROVA ZGRADE	
Sadržaj:	TLOCRT PRIZEMLJA - POSTOJEĆE STANJE	Broj lista: 1.



TLOCRT 1. KATA MJ 1:100

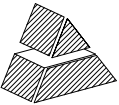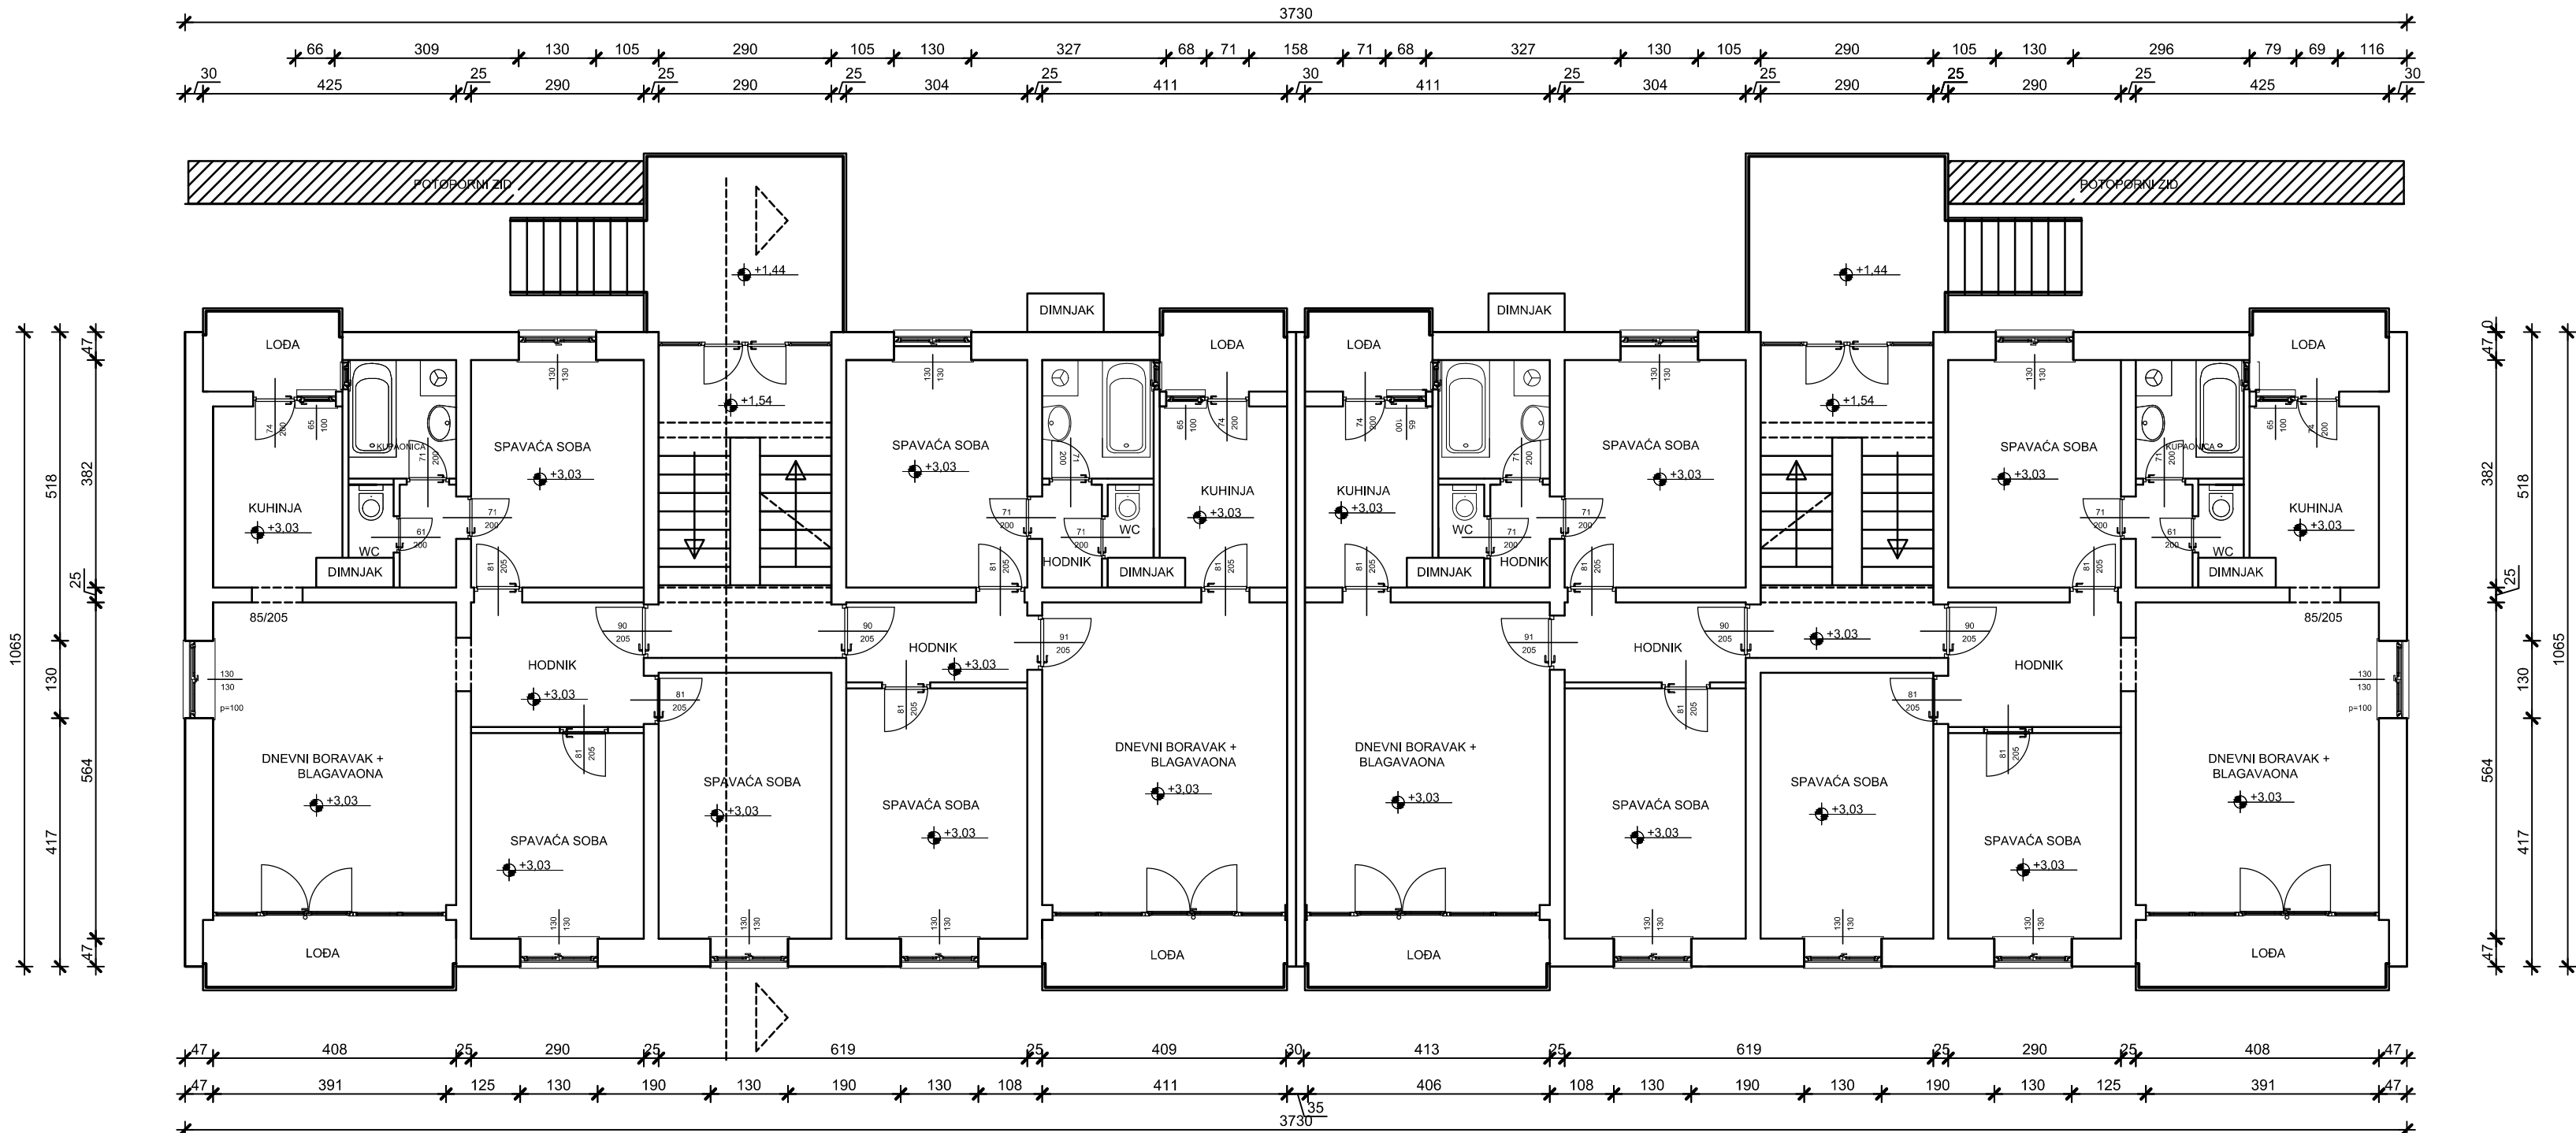

"DMD PROJEKT" d.o.o.
za građenje, projektiranje i nadzor

Investitor:	SUVLASNICI VIŠESTAMBENE ZGRADE Aleksandra Mamića 2 i 4 , 51000 RIJEKA	T.D. 1/17 - EO
Građevina:	VIŠESTAMBENA ZGRADA	
Lokacija:	Aleksandra Mamića 2 i 4 , 51000 Rijeka, k.č. 2855/9, k.o. Stari Grad	
Projektant:	IRENA TOMAŠ MATIĆ, dipl.ing.arh.	MJ. 1:100
Suradnik:	DRAŽEN DUVNJAK, mag.ing.aedif.	Datum:
Potpis:		1/2017
Faza projekta:	GLAVNI PROJEKT REKONSTRUKCIJE FASADE I KROVA ZGRADE	
Sadržaj:	TLOCRT 1.KATA - POSTOJEĆE STANJE	Broj lista: 2.


TLOCRT 2. DO 5. KATA MJ 1:100

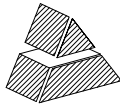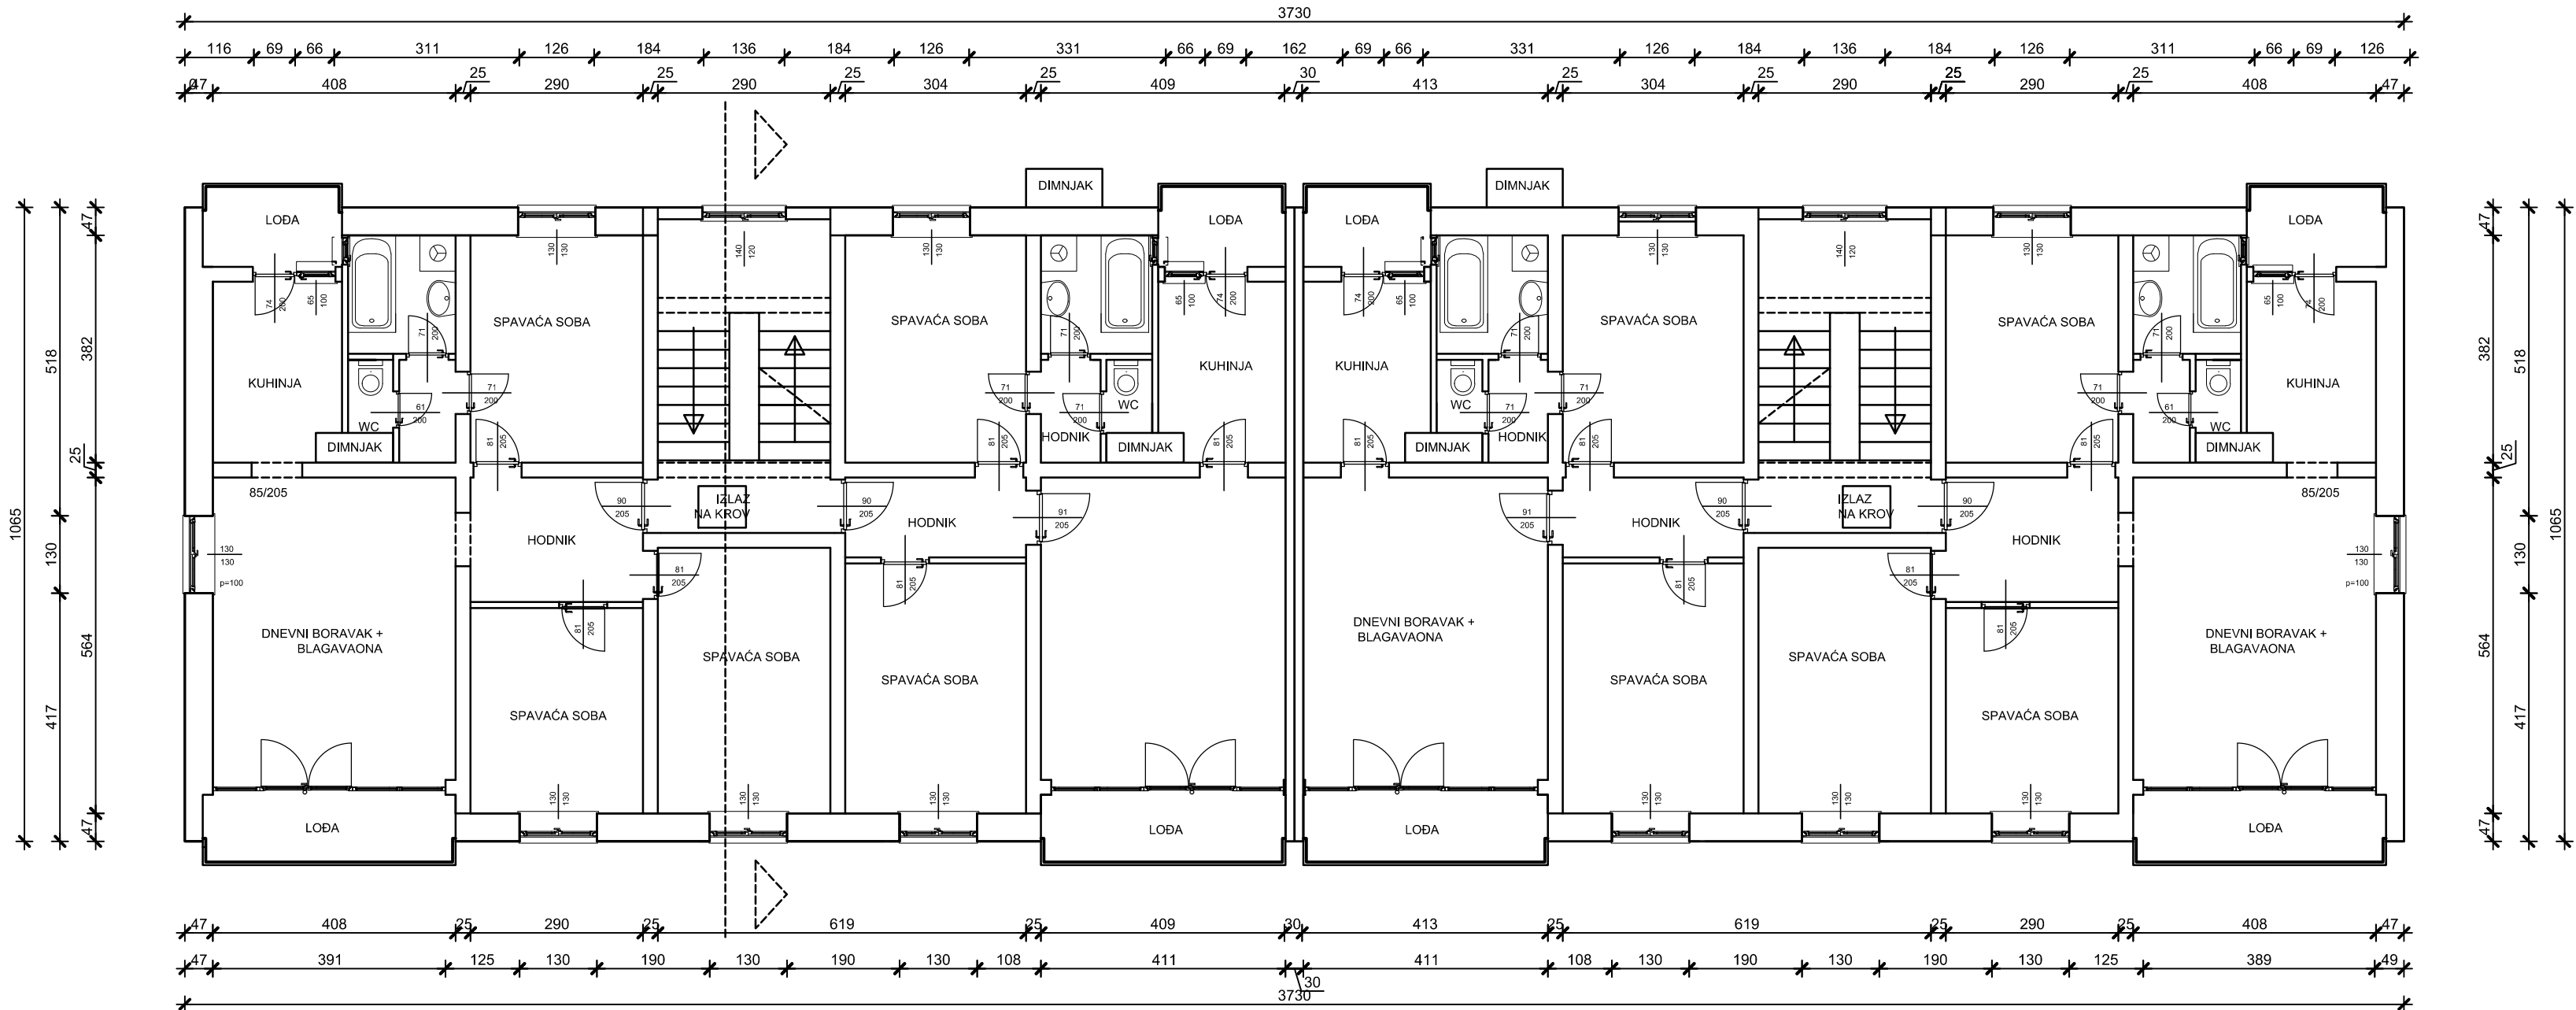


"DMD PROJEKT" d.o.o.
za građenje, projektiranje i nadzor


Investitor:	SUVLASNICI VIŠESTAMBENE ZGRADE Aleksandra Mamića 2 i 4 , 51000 RIJEKA	T.D. 1/17 - EO
Građevina:	VIŠESTAMBENA ZGRADA	
Lokacija:	Aleksandra Mamića 2 i 4 , 51000 Rijeka, k.č. 2855/9, k.o. Stari Grad	
Projektant:	IRENA TOMAŠ MATIĆ, dipl.ing.arh.	MJ. 1:100
Suradnik:	DRAŽEN DUVNJAK, mag.ing.aedif.	Datum:
Potpis:		1/2017
Faza projekta:	GLAVNI PROJEKT REKONSTRUKCIJE FASADE I KROVA ZGRADE	
Sadržaj:	TLOCRT 2. DO 5. KATA - POSTOJEĆE STANJE	Broj lista: 3.


TLOCRT KROVA MJ 1:100

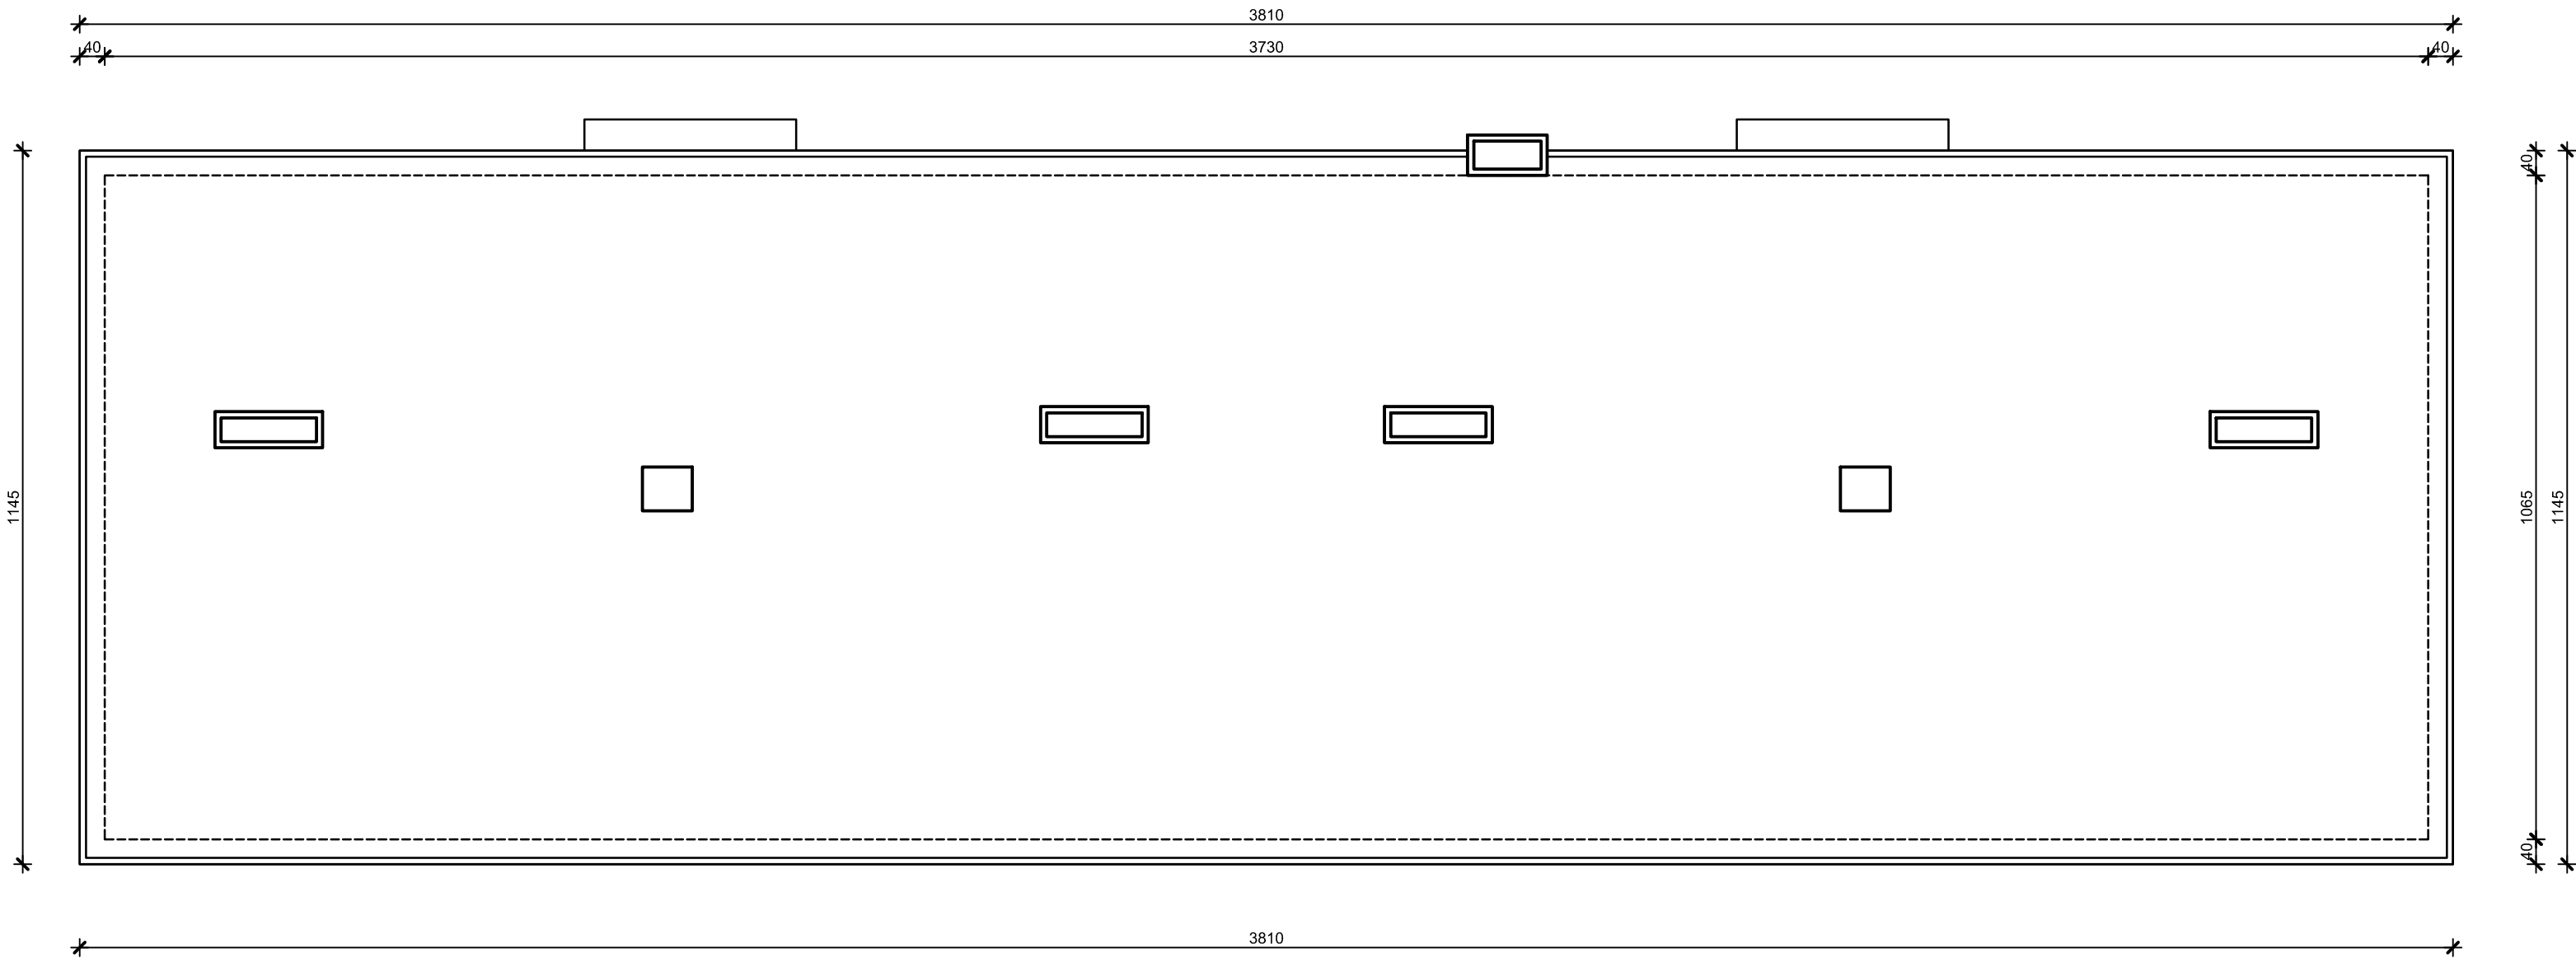

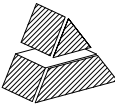
 "DMD PROJEKT" d.o.o. za građenje, projektiranje i nadzor		
Investitor:	SUVLASNICI VIŠESTAMBENE ZGRADE Aleksandra Mamića 2 i 4 , 51000 RIJEKA	T.D. 1/17 - EO
Građevina:	VIŠESTAMBENA ZGRADA	
Lokacija:	Aleksandra Mamića 2 i 4 , 51000 Rijeka, k.č. 2855/9, k.o. Stari Grad	
Projektant:	IRENA TOMAŠ MATIĆ, dipl.ing.arh.	MJ. 1:100
Suradnik:	DRAŽEN DUVNJAK, mag.ing.aedif.	Datum:
Potpis:	 IRENA TOMAŠ MATIĆ dipl.ing.arh. OVLAŠTENJA ARHITEKTURA A 3134 irmatić	1/2017
Faza projekta:	GLAVNI PROJEKT REKONSTRUKCIJE FASADE I KROVA ZGRADE	
Sadržaj:	TLOCRT KROVA - POSTOJEĆE STANJE	Broj lista: 4.

PRESJEK MJ 1:100

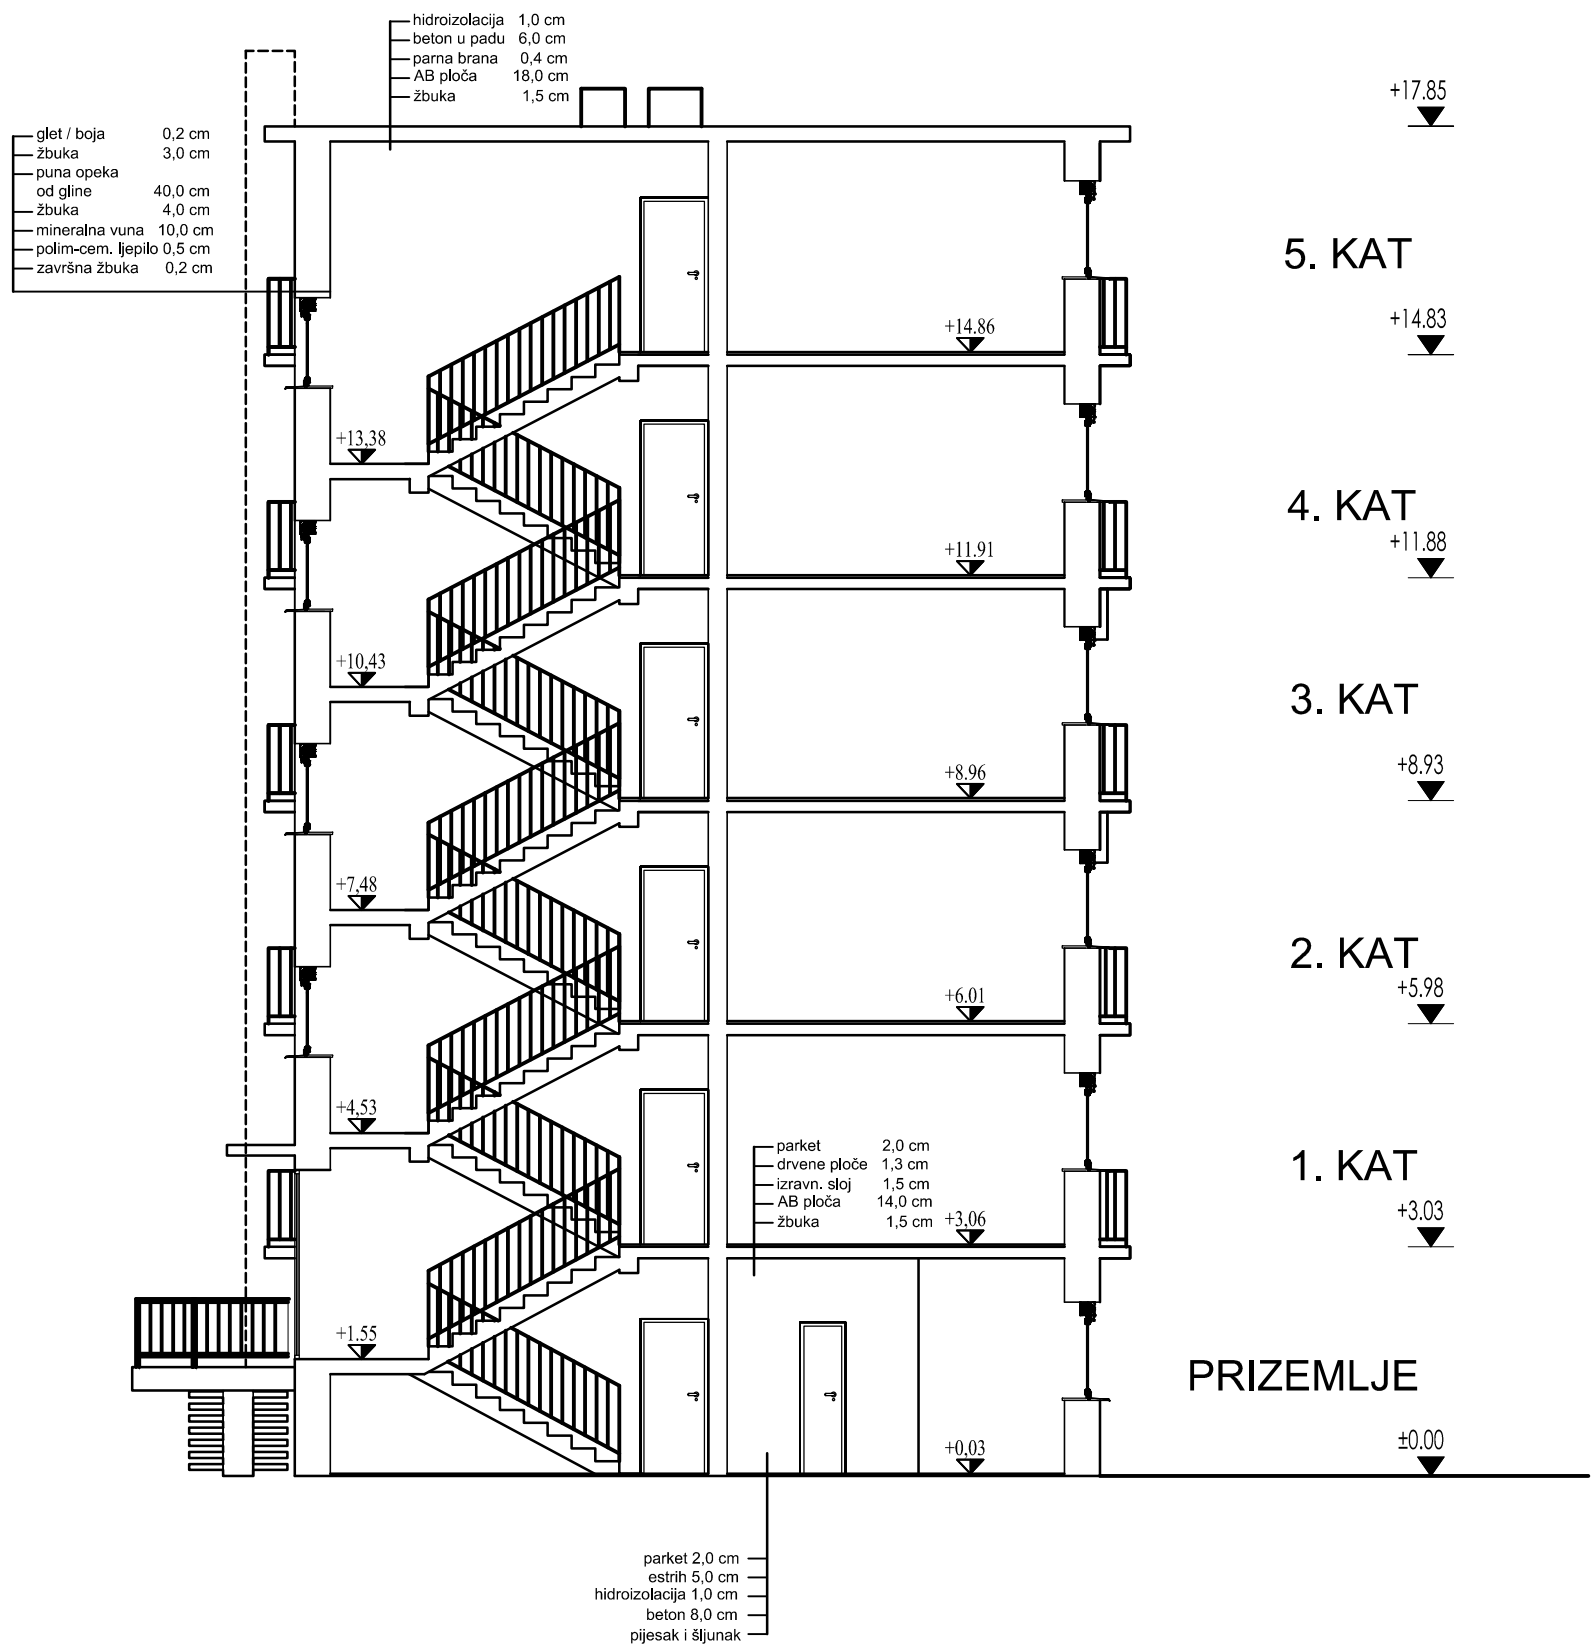


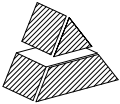 "DMD PROJEKT" d.o.o. za građenje, projektiranje i nadzor		
Investitor:	SUVLASNICI VIŠESTAMBENE ZGRADE Aleksandra Mamića 2 i 4 , 51000 RIJEKA	T.D. 1/17 - EO
Građevina:	VIŠESTAMBENA ZGRADA	
Lokacija:	Aleksandra Mamića 2 i 4 , 51000 Rijeka, k.č. 2855/9, k.o. Stari Grad	
Projektant:	IRENA TOMAŠ MATIĆ, dipl.ing.arh.	MJ. 1:100
Suradnik:	DRAŽEN DUVNJAK, mag.ing.aedif.	Datum:
Potpis:		1/2017
Faza projekta:	GLAVNI PROJEKT REKONSTRUKCIJE FASADE I KROVA ZGRADE	
Sadržaj:	PRESJEK - POSTOJEĆE STANJE	Broj lista: 5.


PROČELJE SJEVEROZAPAD

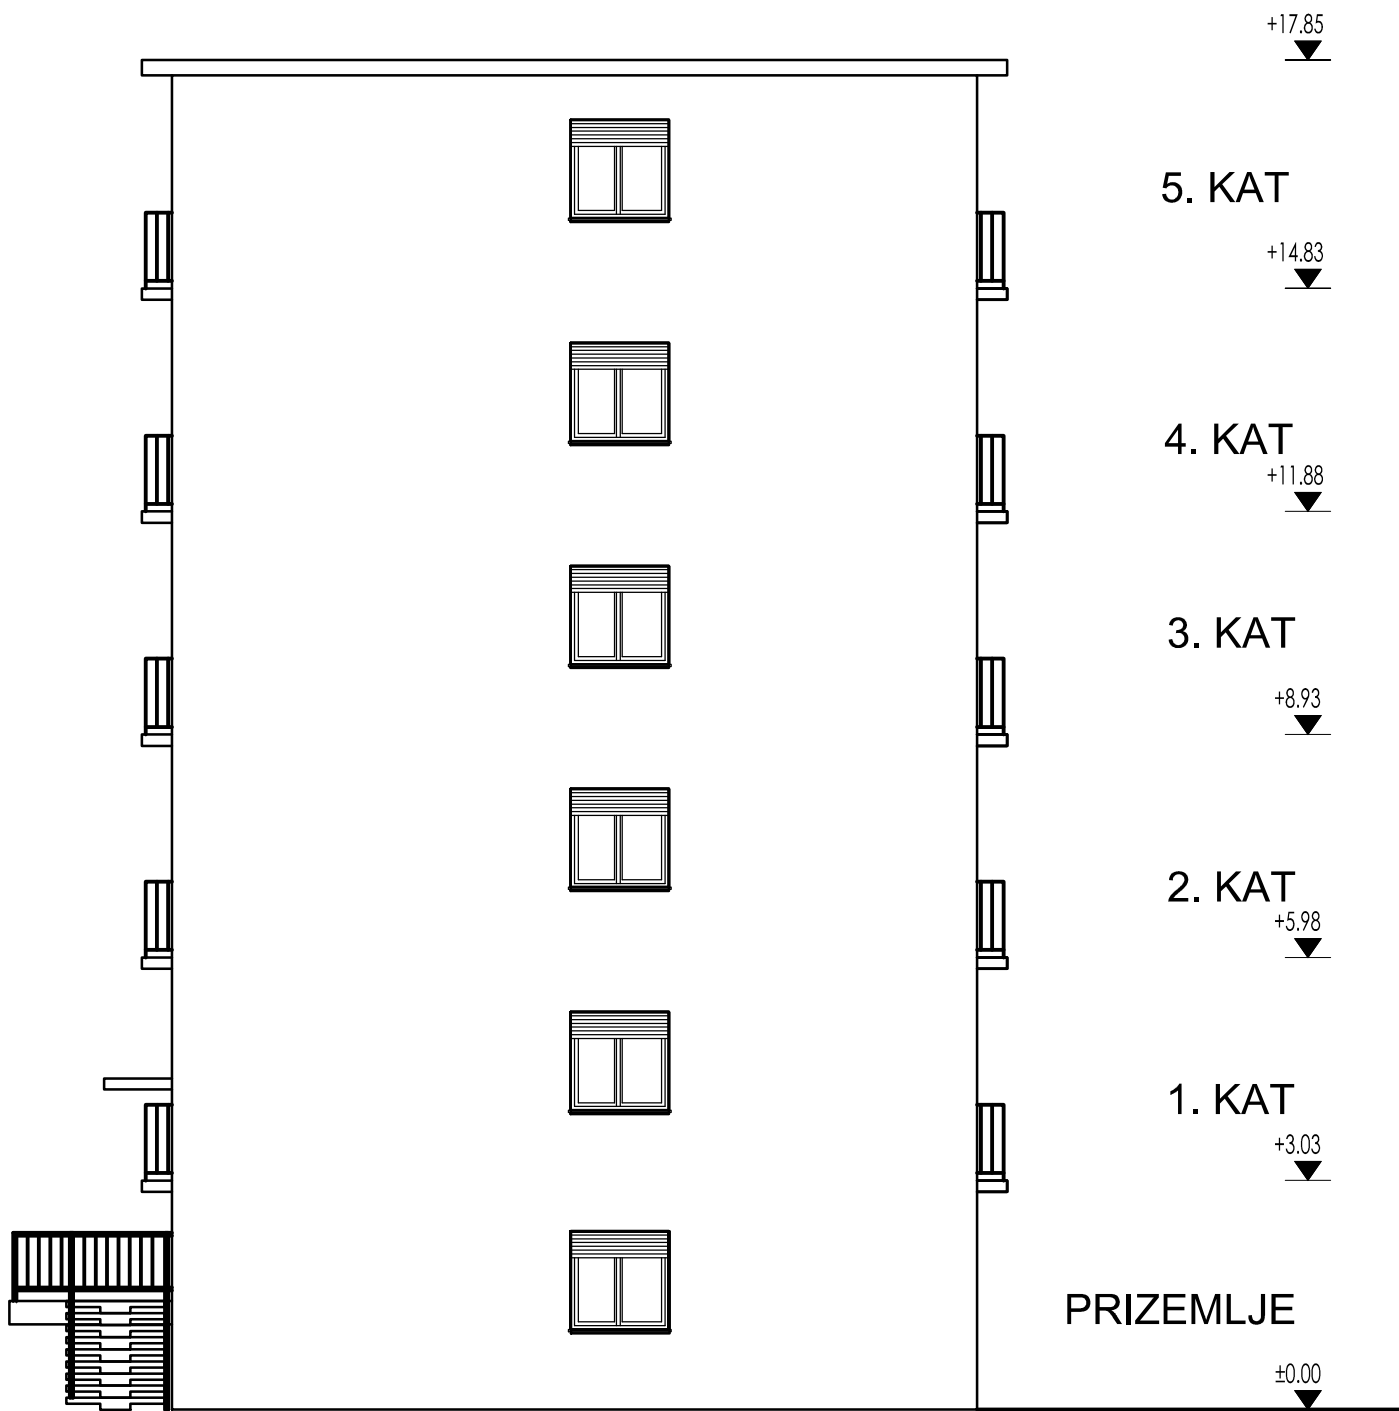

PROČELJE JUGOISTOK

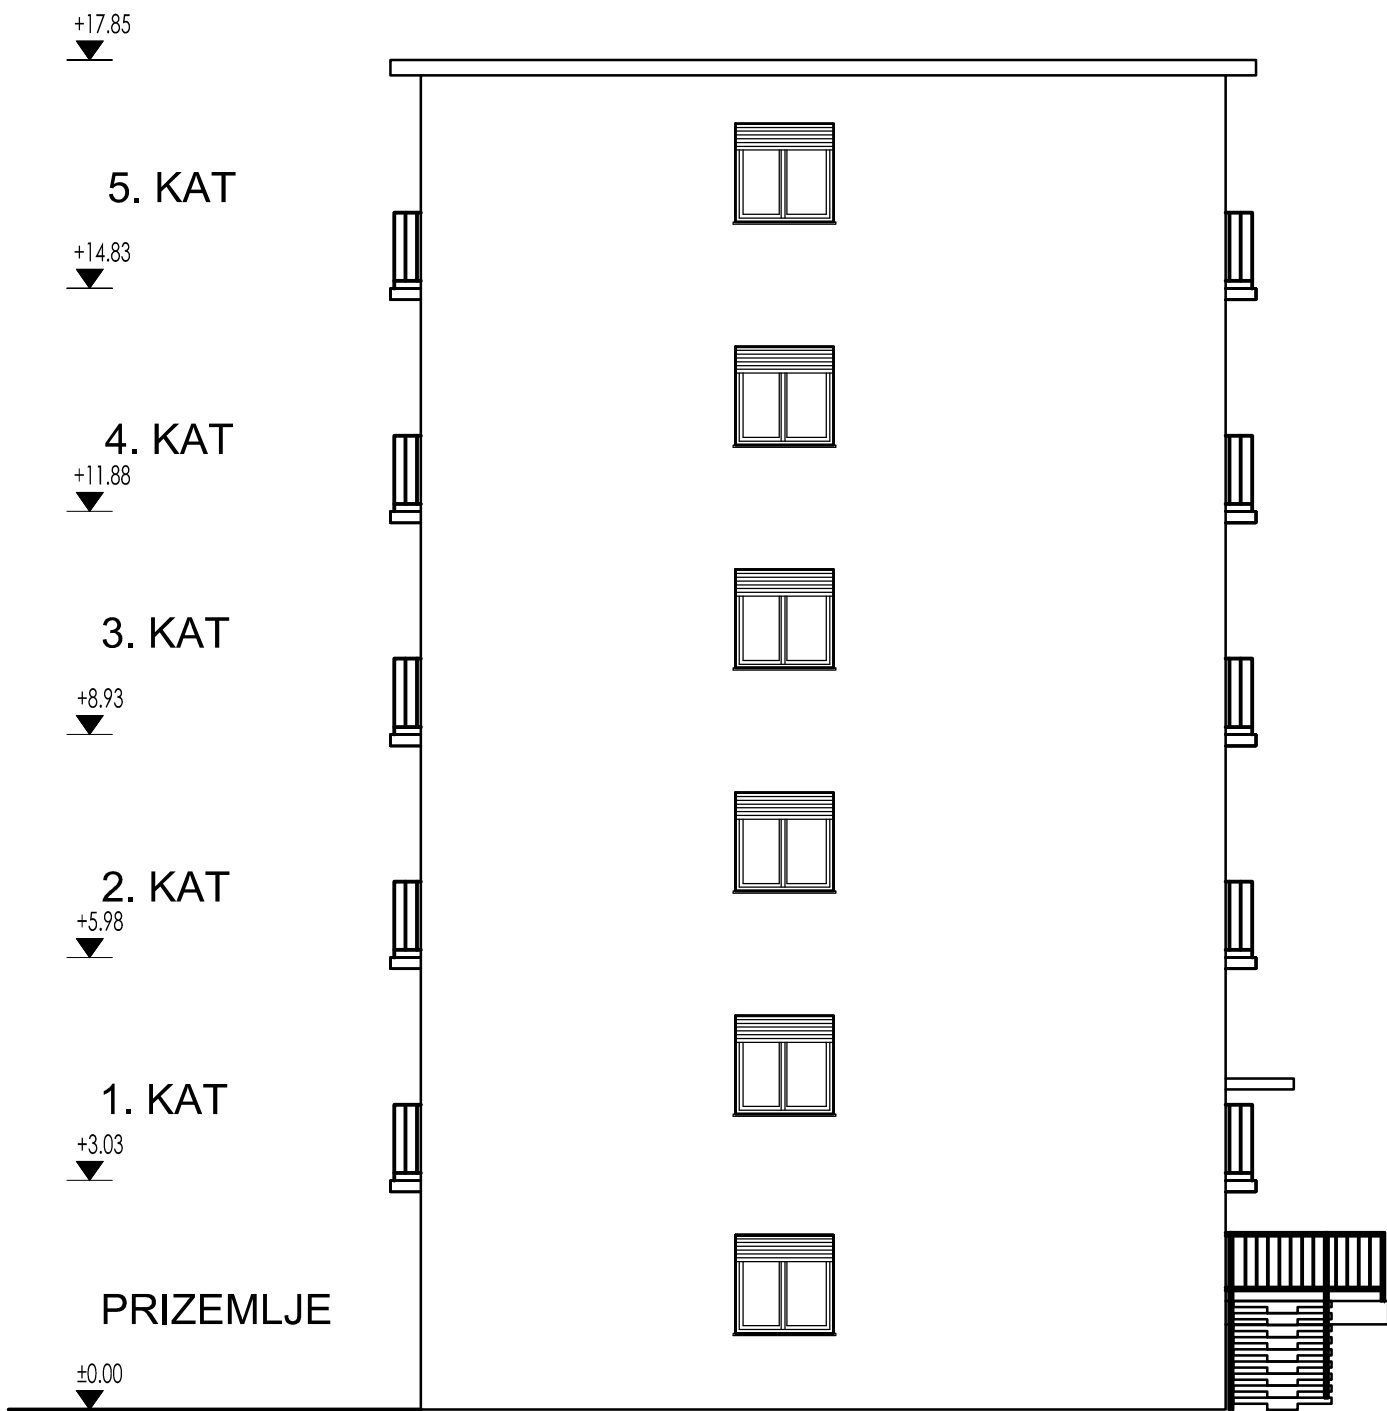


PROČELJA MJ 1:100

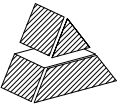

"DMD PROJEKT" d.o.o.
za građenje, projektiranje i nadzor

Investitor:	SUVLASNICI VIŠESTAMBENE ZGRADE Aleksandra Mamića 2 i 4 , 51000 RIJEKA	T.D. 1/17 - EO
Građevina:	VIŠESTAMBENA ZGRADA	
Lokacija:	Aleksandra Mamića 2 i 4 , 51000 Rijeka, k.č. 2855/9, k.o. Stari Grad	
Projektant:	IRENA TOMAŠ MATIĆ, dipl.ing.arh.	MJ. 1:100
Suradnik:	DRAŽEN DUVNJAK, mag.ing.aedif.	Datum:
Potpis:		1/2017
Faza projekta:	GLAVNI PROJEKT REKONSTRUKCIJE FASADE I KROVA ZGRADE	
Sadržaj:	PROČELJA - POSTOJEĆE STANJE	Broj lista: 6.


PROČELJE SJEVEROISTOK MJ 1:100

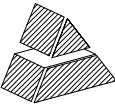

"DMD PROJEKT" d.o.o.
za građenje, projektiranje i nadzor

Investitor:	SUVLASNICI VIŠESTAMBENE ZGRADE Aleksandra Mamića 2 i 4 , 51000 RIJEKA	T.D. 1/17 - EO
Građevina:	VIŠESTAMBENA ZGRADA	
Lokacija:	Aleksandra Mamića 2 i 4 , 51000 Rijeka, k.č. 2855/9, k.o. Stari Grad	
Projektant:	IRENA TOMAŠ MATIĆ, dipl.ing.arh.	MJ. 1:100
Suradnik:	DRAŽEN DUVNJAK, mag.ing.aedif.	Datum:
Potpis:		1/2017
Faza projekta:	GLAVNI PROJEKT REKONSTRUKCIJE FASADE I KROVA ZGRADE	
Sadržaj:	PROČELJE SI - POSTOJEĆE STANJE	Broj lista: 7.



PROČELJE JUGOZAPAD MJ 1:100

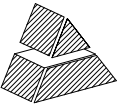

"DMD PROJEKT" d.o.o.
za građenje, projektiranje i nadzor

Investitor:	SUVLASNICI VIŠESTAMBENE ZGRADE Aleksandra Mamića 2 i 4 , 51000 RIJEKA	T.D. 1/17 - EO
Građevina:	VIŠESTAMBENA ZGRADA	
Lokacija:	Aleksandra Mamića 2 i 4 , 51000 Rijeka, k.č. 2855/9, k.o. Stari Grad	
Projektant:	IRENA TOMAŠ MATIĆ, dipl.ing.arh.	MJ. 1:100
Suradnik:	DRAŽEN DUVNJAK, mag.ing.aedif.	Datum:
Potpis:		1/2017
Faza projekta:	GLAVNI PROJEKT REKONSTRUKCIJE FASADE I KROVA ZGRADE	
Sadržaj:	PROČELJE JZ - POSTOJEĆE STANJE	Broj lista: 8.



TLOCRT PRIZEMLJA MJ 1:100

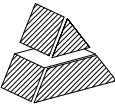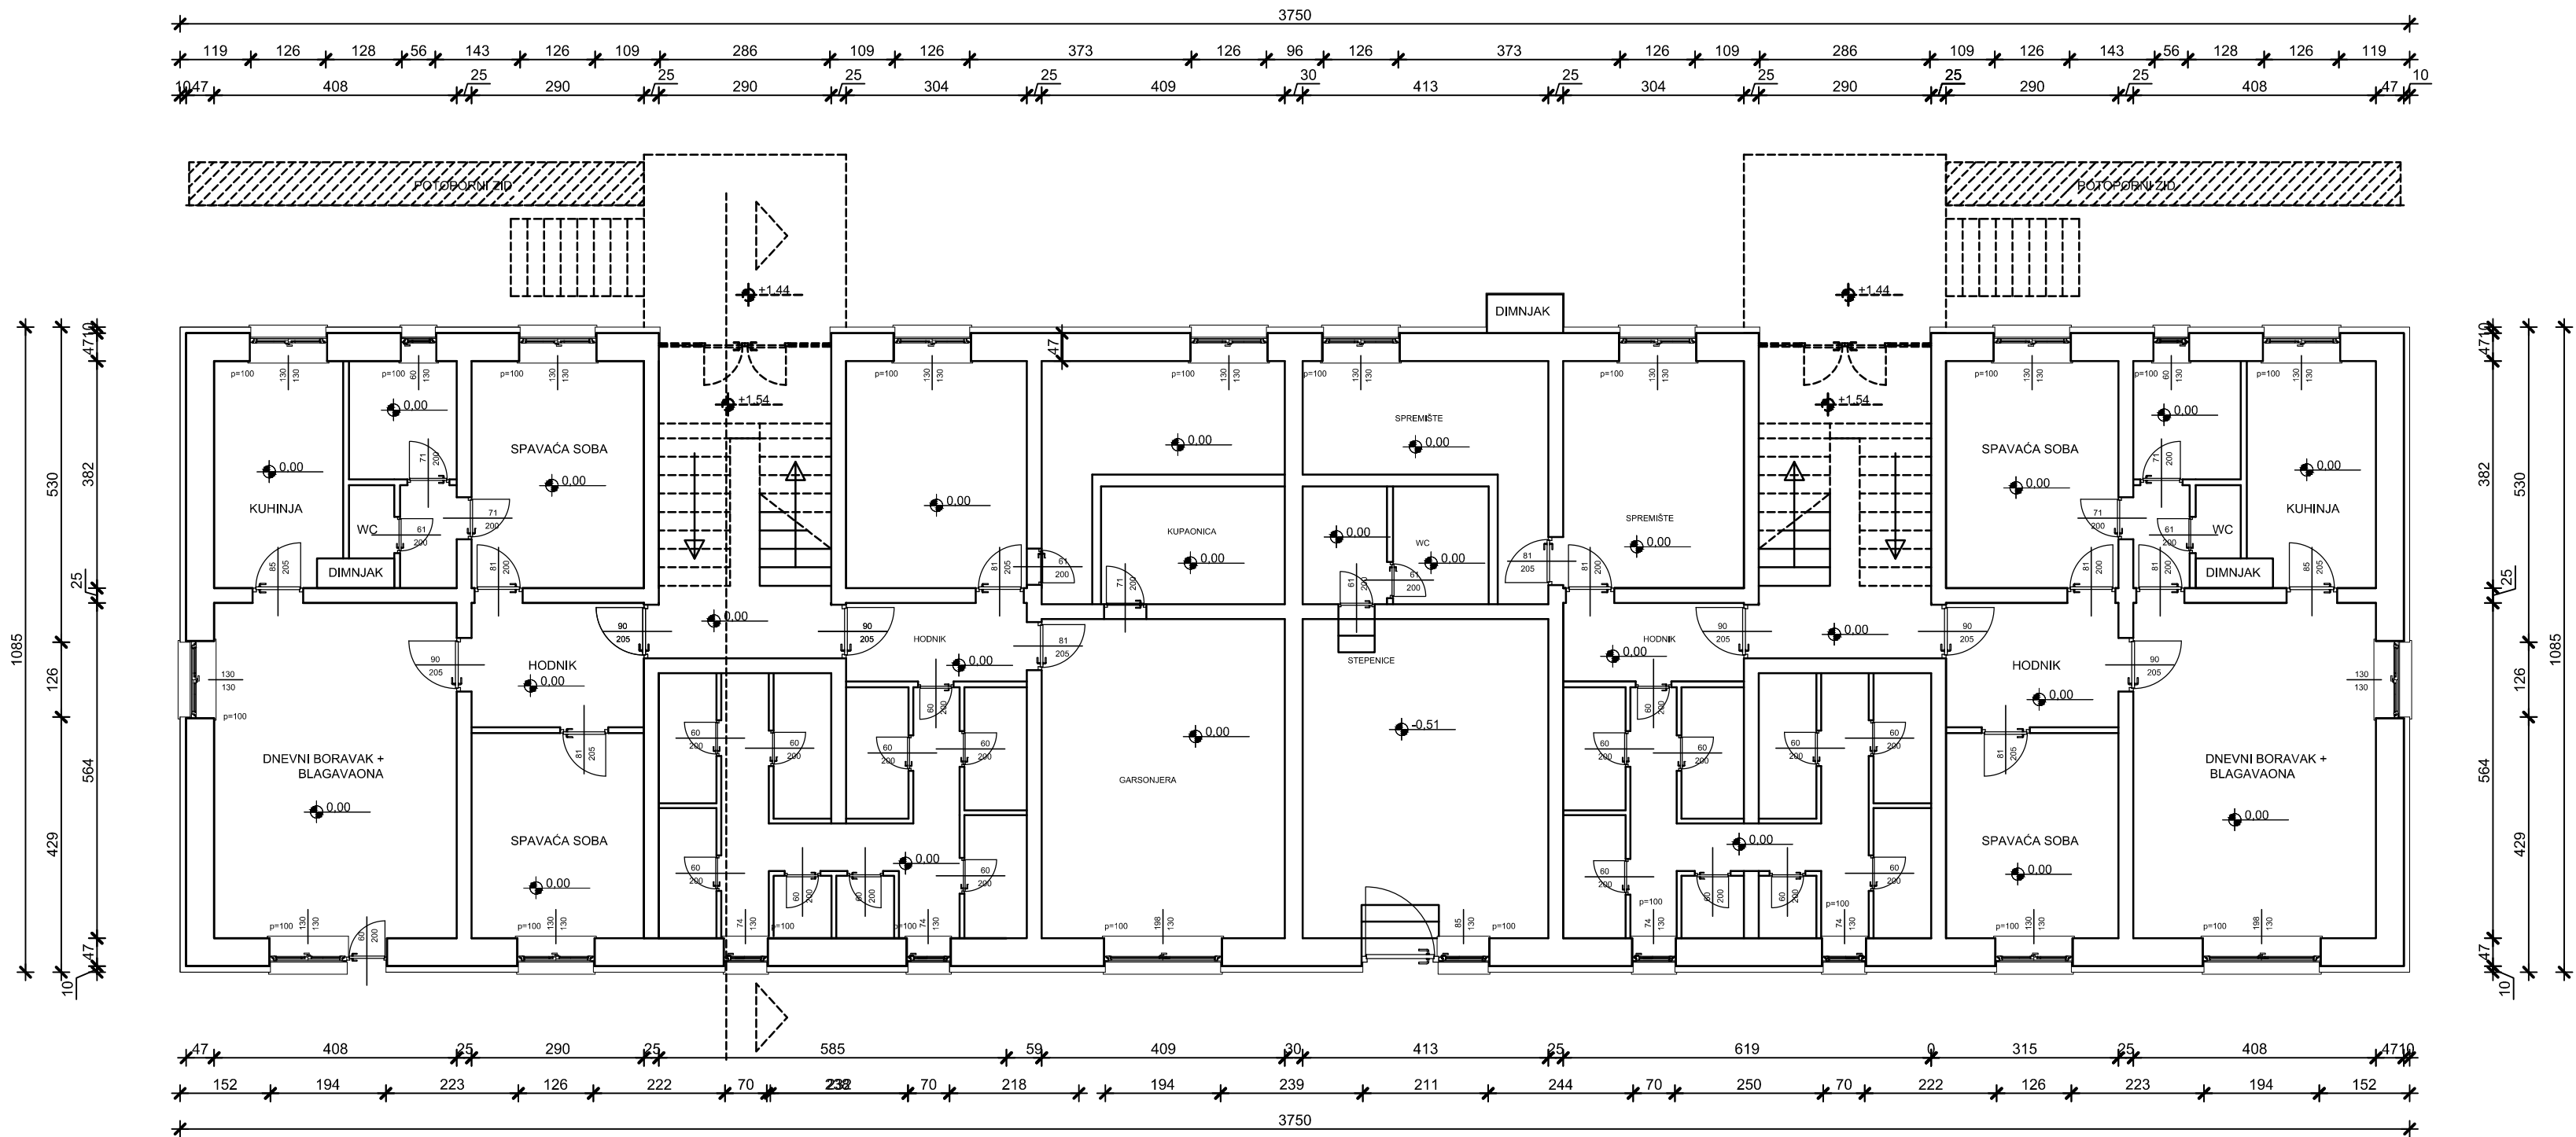

"DMD PROJEKT" d.o.o.
za građenje, projektiranje i nadzor

Investitor:	SUVLASNICI VIŠESTAMBENE ZGRADE Aleksandra Mamića 2 i 4 , 51000 RIJEKA	T.D. 1/17 - EO
Građevina:	VIŠESTAMBENA ZGRADA	
Lokacija:	Aleksandra Mamića 2 i 4 , 51000 Rijeka, k.č. 2855/9, k.o. Stari Grad	
Projektant:	IRENA TOMAŠ MATIĆ, dipl.ing.arh.	MJ. 1:100
Suradnik:	DRAŽEN DUVNJAK, mag.ing.aedif.	Datum:
Potpis:		1/2017
Faza projekta:	GLAVNI PROJEKT REKONSTRUKCIJE FASADE I KROVA ZGRADE	
Sadržaj:	TLOCRT PRIZEMLJA - NOVO STANJE	Broj lista: 9.



TLOCRT 1.KATA MJ 1:100

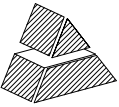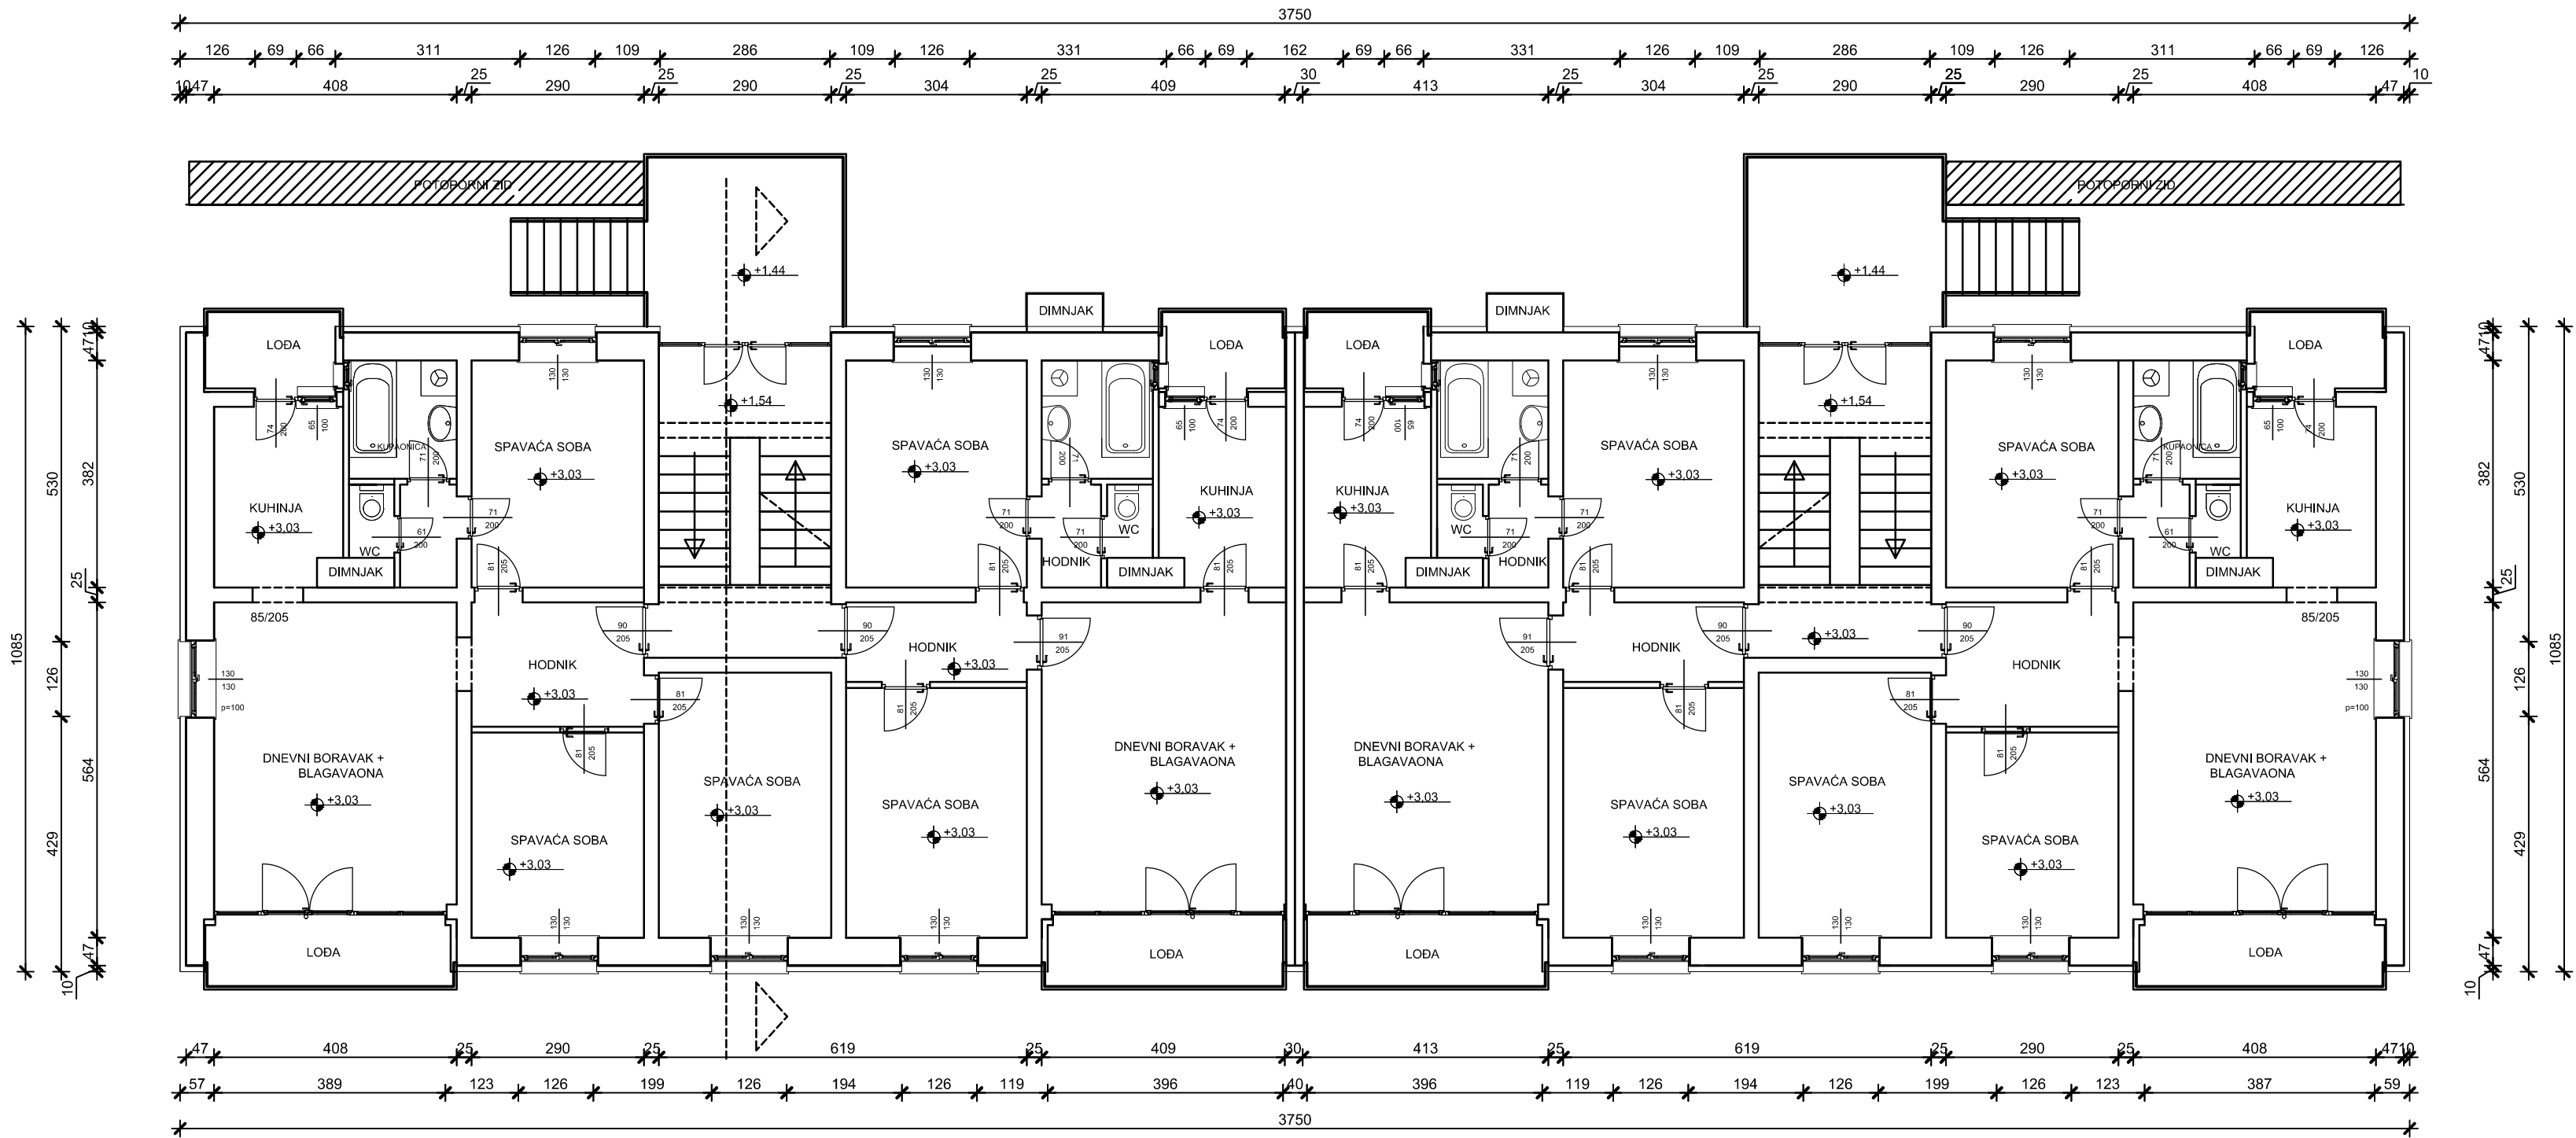

"DMD PROJEKT" d.o.o.
za građenje, projektiranje i nadzor

Investitor:	SUVLASNICI VIŠESTAMBENE ZGRADE Aleksandra Mamića 2 i 4 , 51000 RIJEKA	T.D. 1/17 - EO
Građevina:	VIŠESTAMBENA ZGRADA	
Lokacija:	Aleksandra Mamića 2 i 4 , 51000 Rijeka, k.č. 2855/9, k.o. Stari Grad	
Projektant:	IRENA TOMAŠ MATIĆ, dipl.ing.arh.	MJ. 1:100
Suradnik:	DRAŽEN DUVNJAK, mag.ing.aedif.	Datum:
Potpis:		1/2017
Faza projekta:	GLAVNI PROJEKT REKONSTRUKCIJE FASADE I KROVA ZGRADE	
Sadržaj:	TLOCRT 1.KATA - NOVO STANJE	Broj lista: 10.


TLOCRT 2. DO 5. KATA MJ 1:100

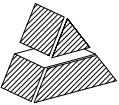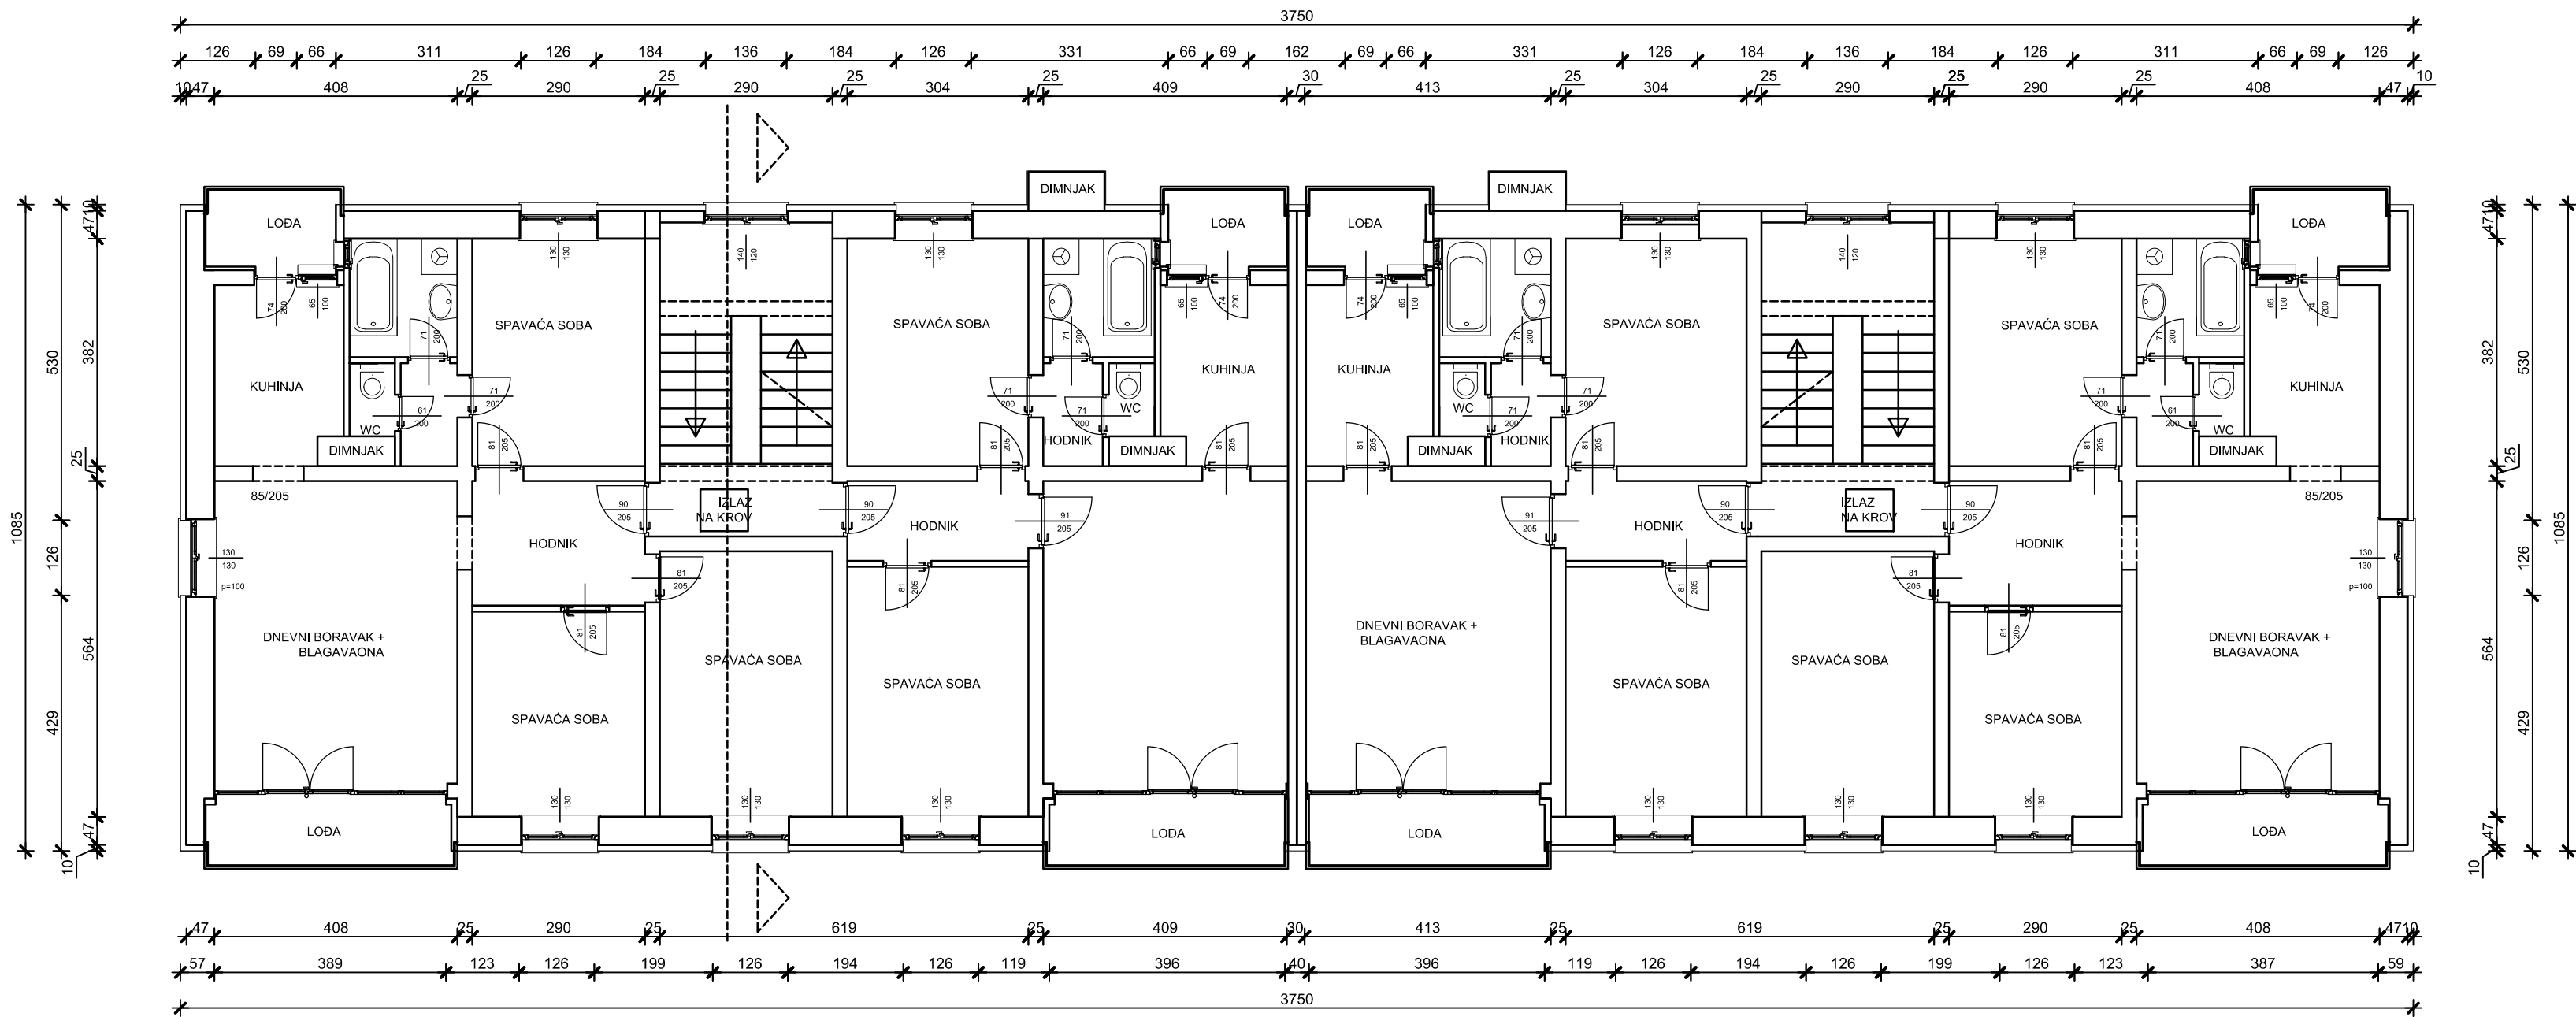

"DMD PROJEKT" d.o.o.
za građenje, projektiranje i nadzor


Investitor:	SUVLASNICI VIŠESTAMBENE ZGRADE Aleksandra Mamića 2 i 4 , 51000 RIJEKA	T.D. 1/17 - EO
Građevina:	VIŠESTAMBENA ZGRADA	
Lokacija:	Aleksandra Mamića 2 i 4 , 51000 Rijeka, k.č. 2855/9, k.o. Stari Grad	
Projektant:	IRENA TOMAŠ MATIĆ, dipl.ing.arh.	MJ. 1:100
Suradnik:	DRAŽEN DUVNJAK, mag.ing.aedif.	Datum:
Potpis:		1/2017
Faza projekta:	GLAVNI PROJEKT REKONSTRUKCIJE FASADE I KROVA ZGRADE	
Sadržaj:	TLOCRT 2. DO 5. KATA - NOVO STANJE	Broj lista: 11.


TLOCRT KROVA MJ 1:100

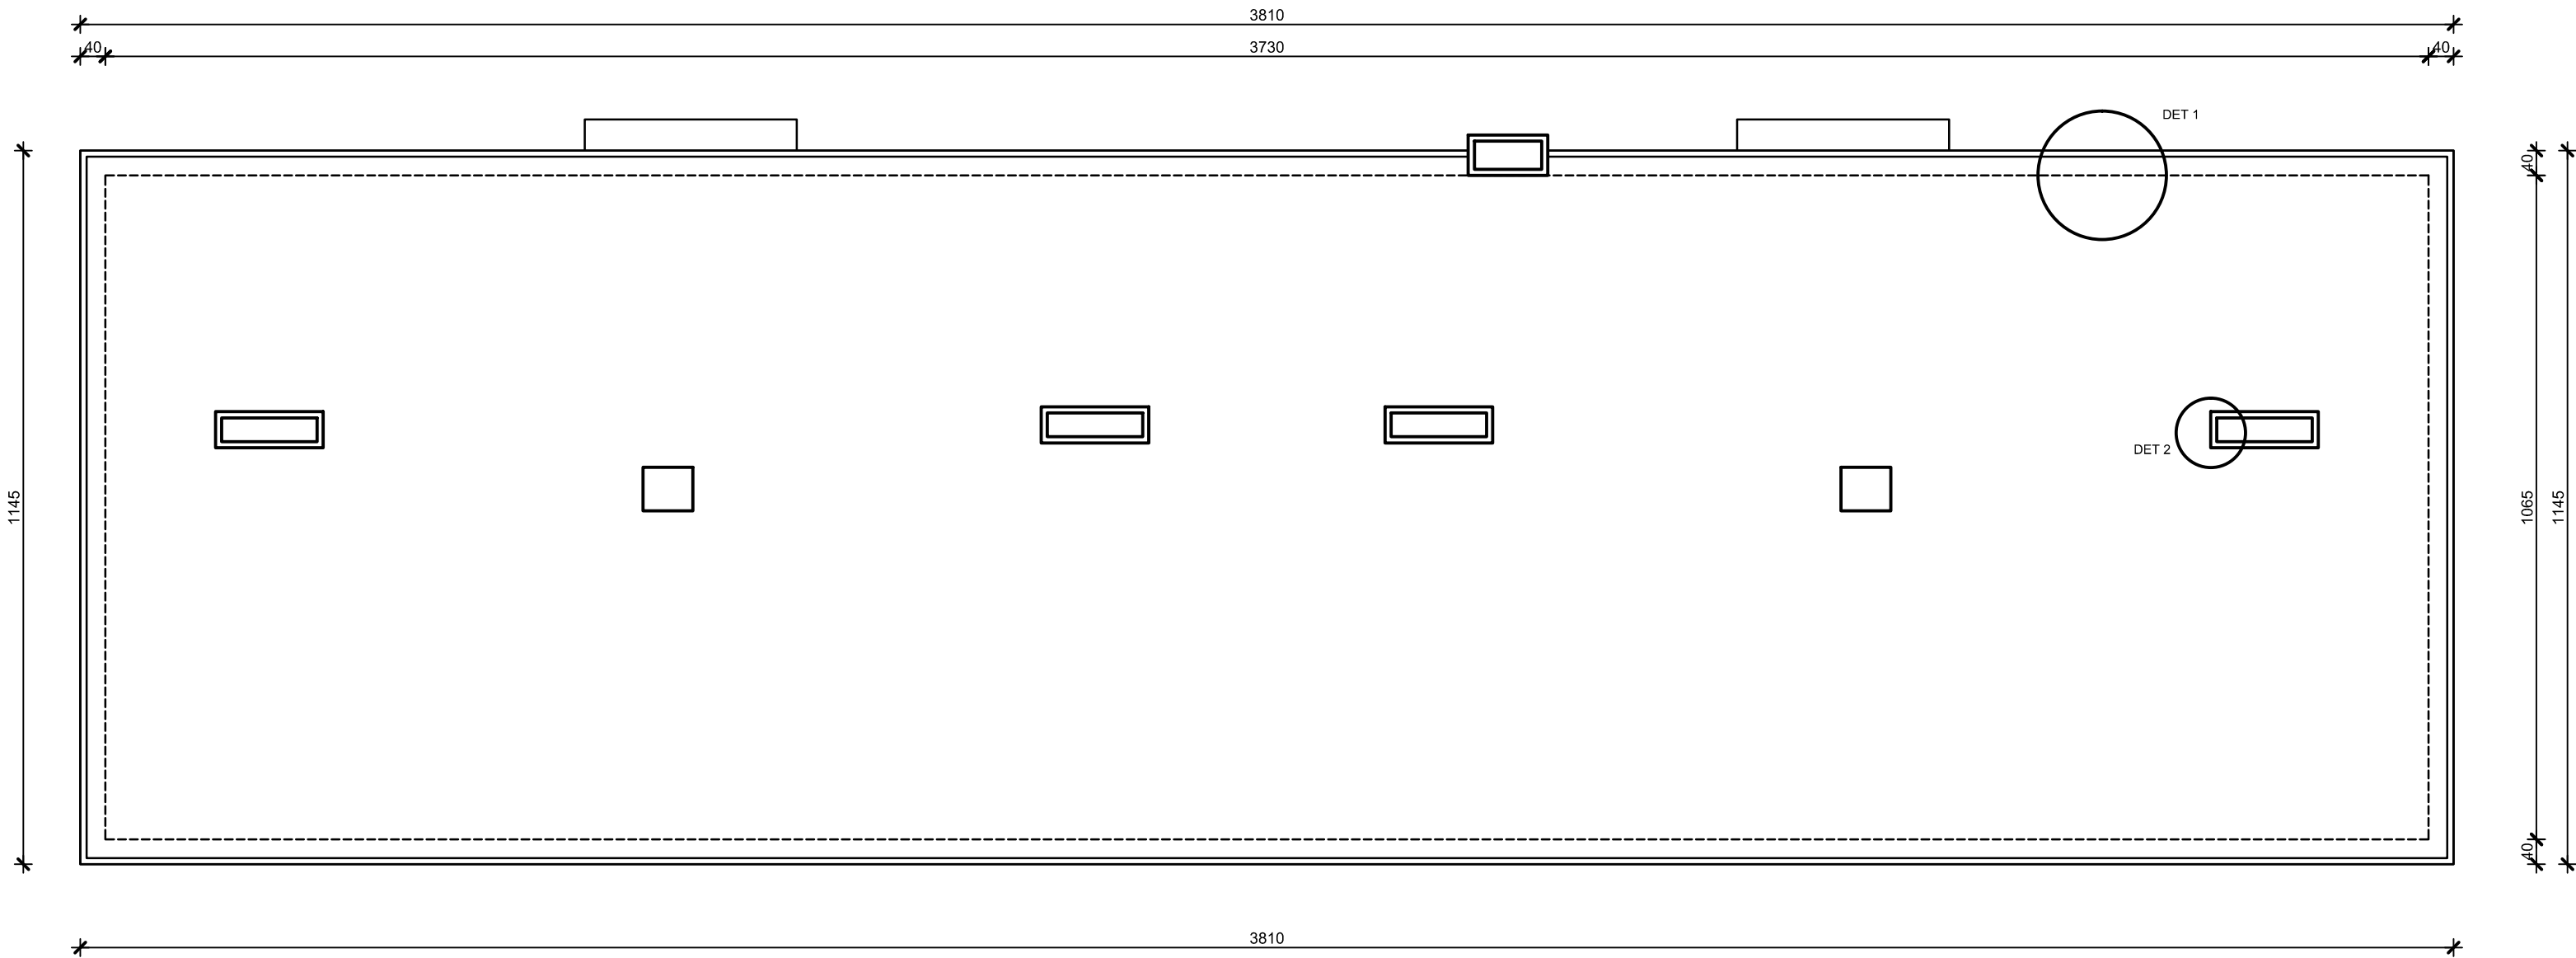


"DMD PROJEKT" d.o.o. za građenje, projektiranje i nadzor		
Investitor:	SUVLASNICI VIŠESTAMBENE ZGRADE Aleksandra Mamića 2 i 4 , 51000 RIJEKA	T.D. 1/17 - EO
Građevina:	VIŠESTAMBENA ZGRADA	
Lokacija:	Aleksandra Mamića 2 i 4 , 51000 Rijeka, k.č. 2855/9, k.o. Stari Grad	
Projektant:	IRENA TOMAŠ MATIĆ, dipl.ing.arh.	MJ. 1:100
Suradnik:	DRAŽEN DUVNJAK, mag.ing.aedif.	Datum:
Potpis:	IRENA TOMAŠ MATIĆ dipl.ing.arh. POSREDOVANJE ARHITEKTA A 3134 Irena Tomaš Matić	1/2017
Faza projekta:	GLAVNI PROJEKT REKONSTRUKCIJE FASADE I KROVA ZGRADE	
Sadržaj:	TLOCRT KROVA - NOVO STANJE	Broj lista: 12.

PRESJEK MJ 1:100

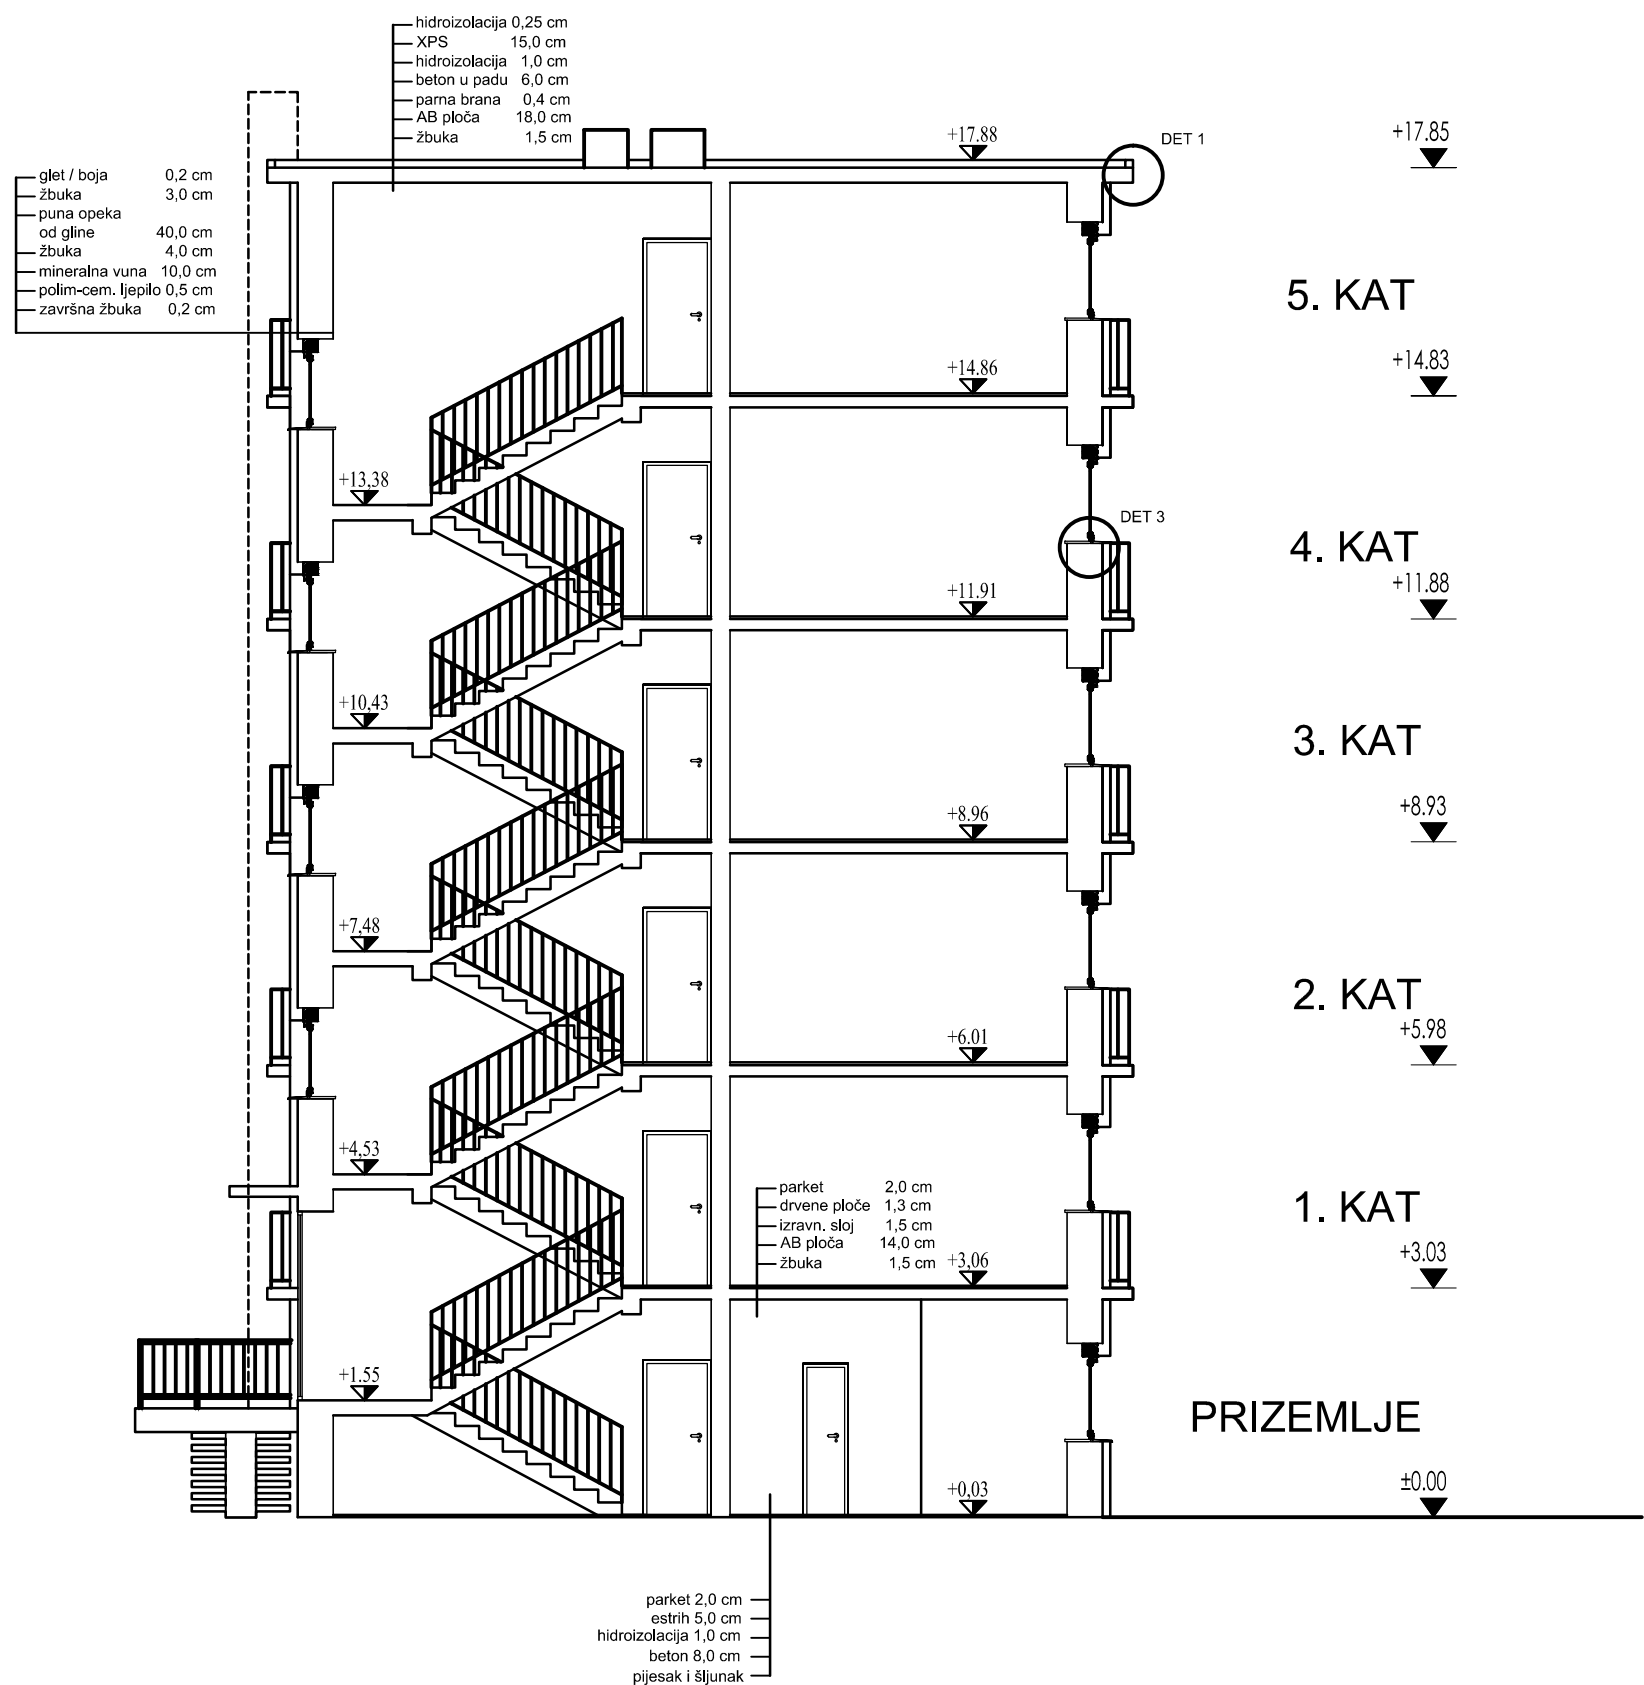


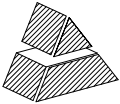 "DMD PROJEKT" d.o.o. za građenje, projektiranje i nadzor		
Investitor:	SUVLASNICI VIŠESTAMBENE ZGRADE Aleksandra Mamića 2 i 4 , 51000 RIJEKA	T.D. 1/17 - EO
Građevina:	VIŠESTAMBENA ZGRADA	
Lokacija:	Aleksandra Mamića 2 i 4 , 51000 Rijeka, k.č. 2855/9, k.o. Stari Grad	
Projektant:	IRENA TOMAŠ MATIĆ, dipl.ing.arh.	MJ. 1:100
Suradnik:	DRAŽEN DUVNJAK, mag.ing.aedif.	Datum:
Potpis:		1/2017
Faza projekta:	GLAVNI PROJEKT REKONSTRUKCIJE FASADE I KROVA ZGRADE	
Sadržaj:	PRESJEK - NOVO STANJE	Broj lista: 13.


PROČELJE SJEVEROZAPAD

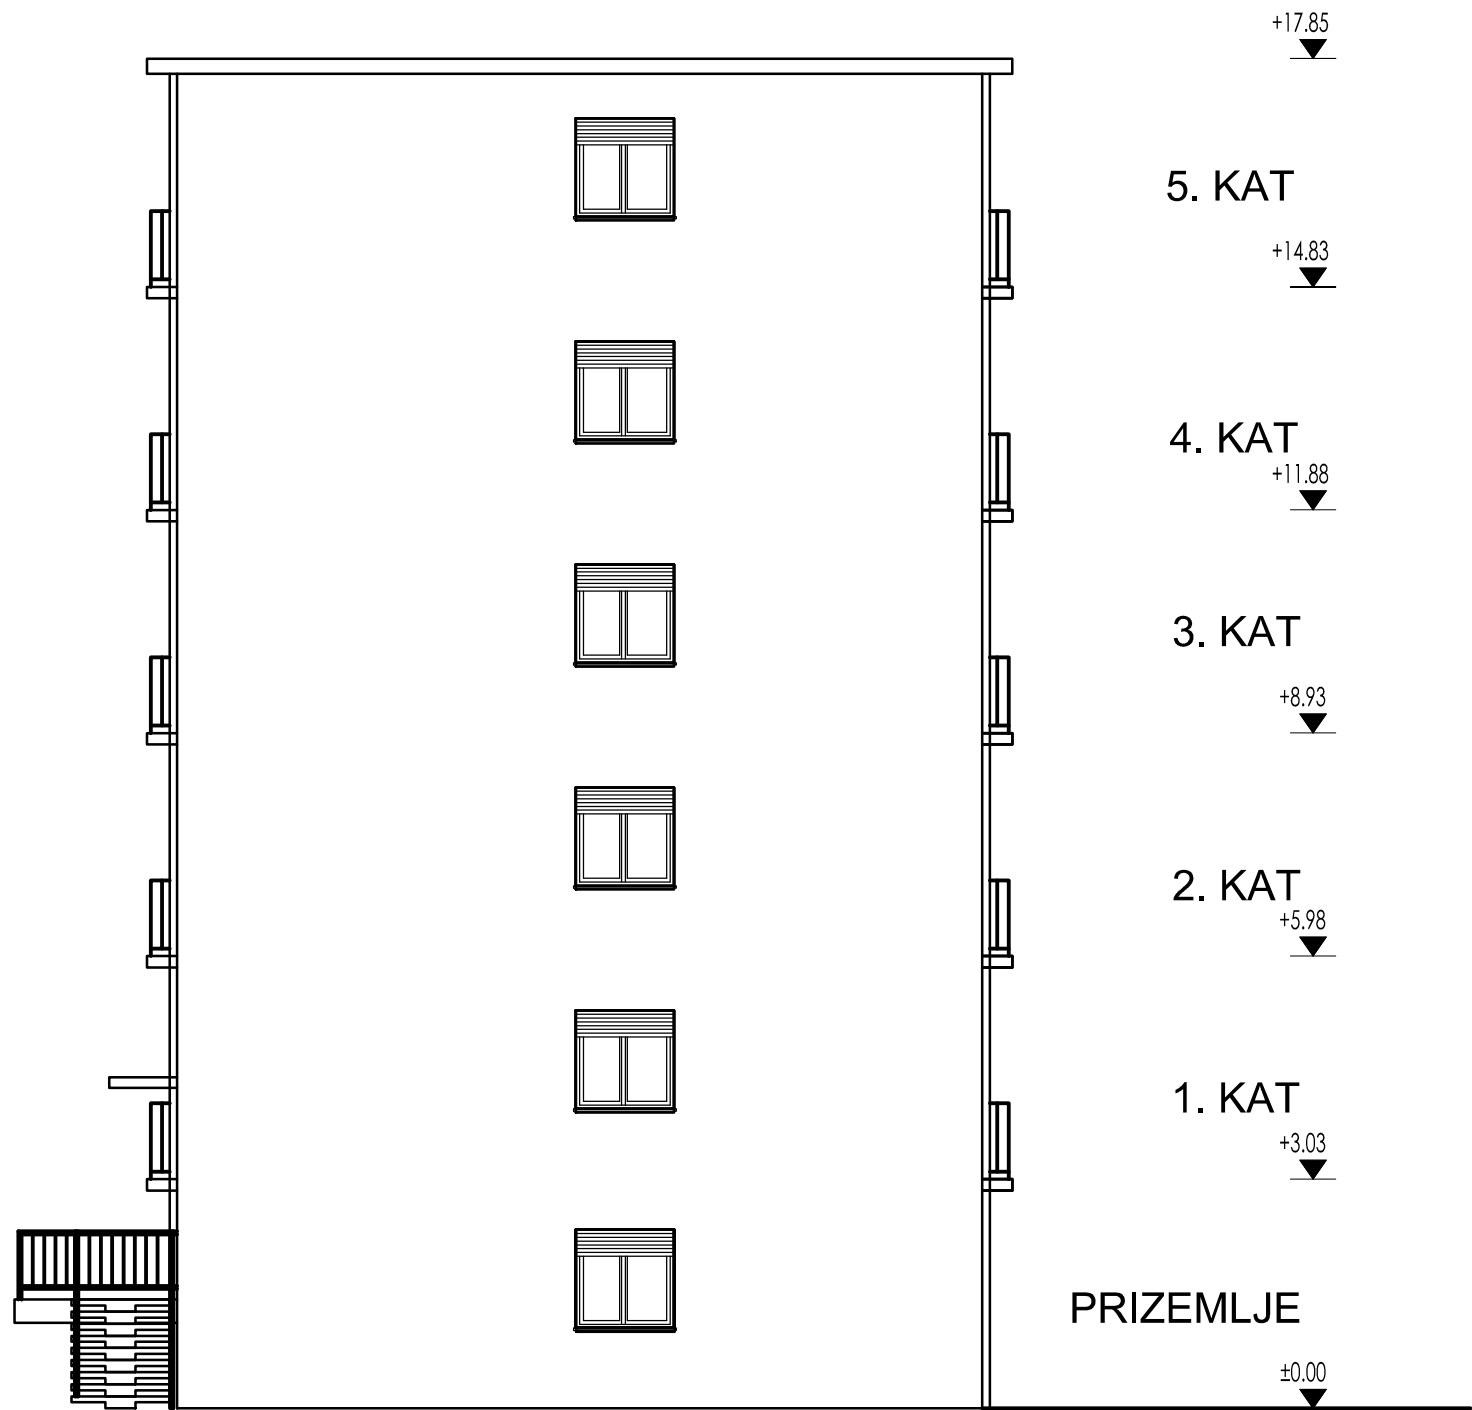

PROČELJE JUGOISTOK

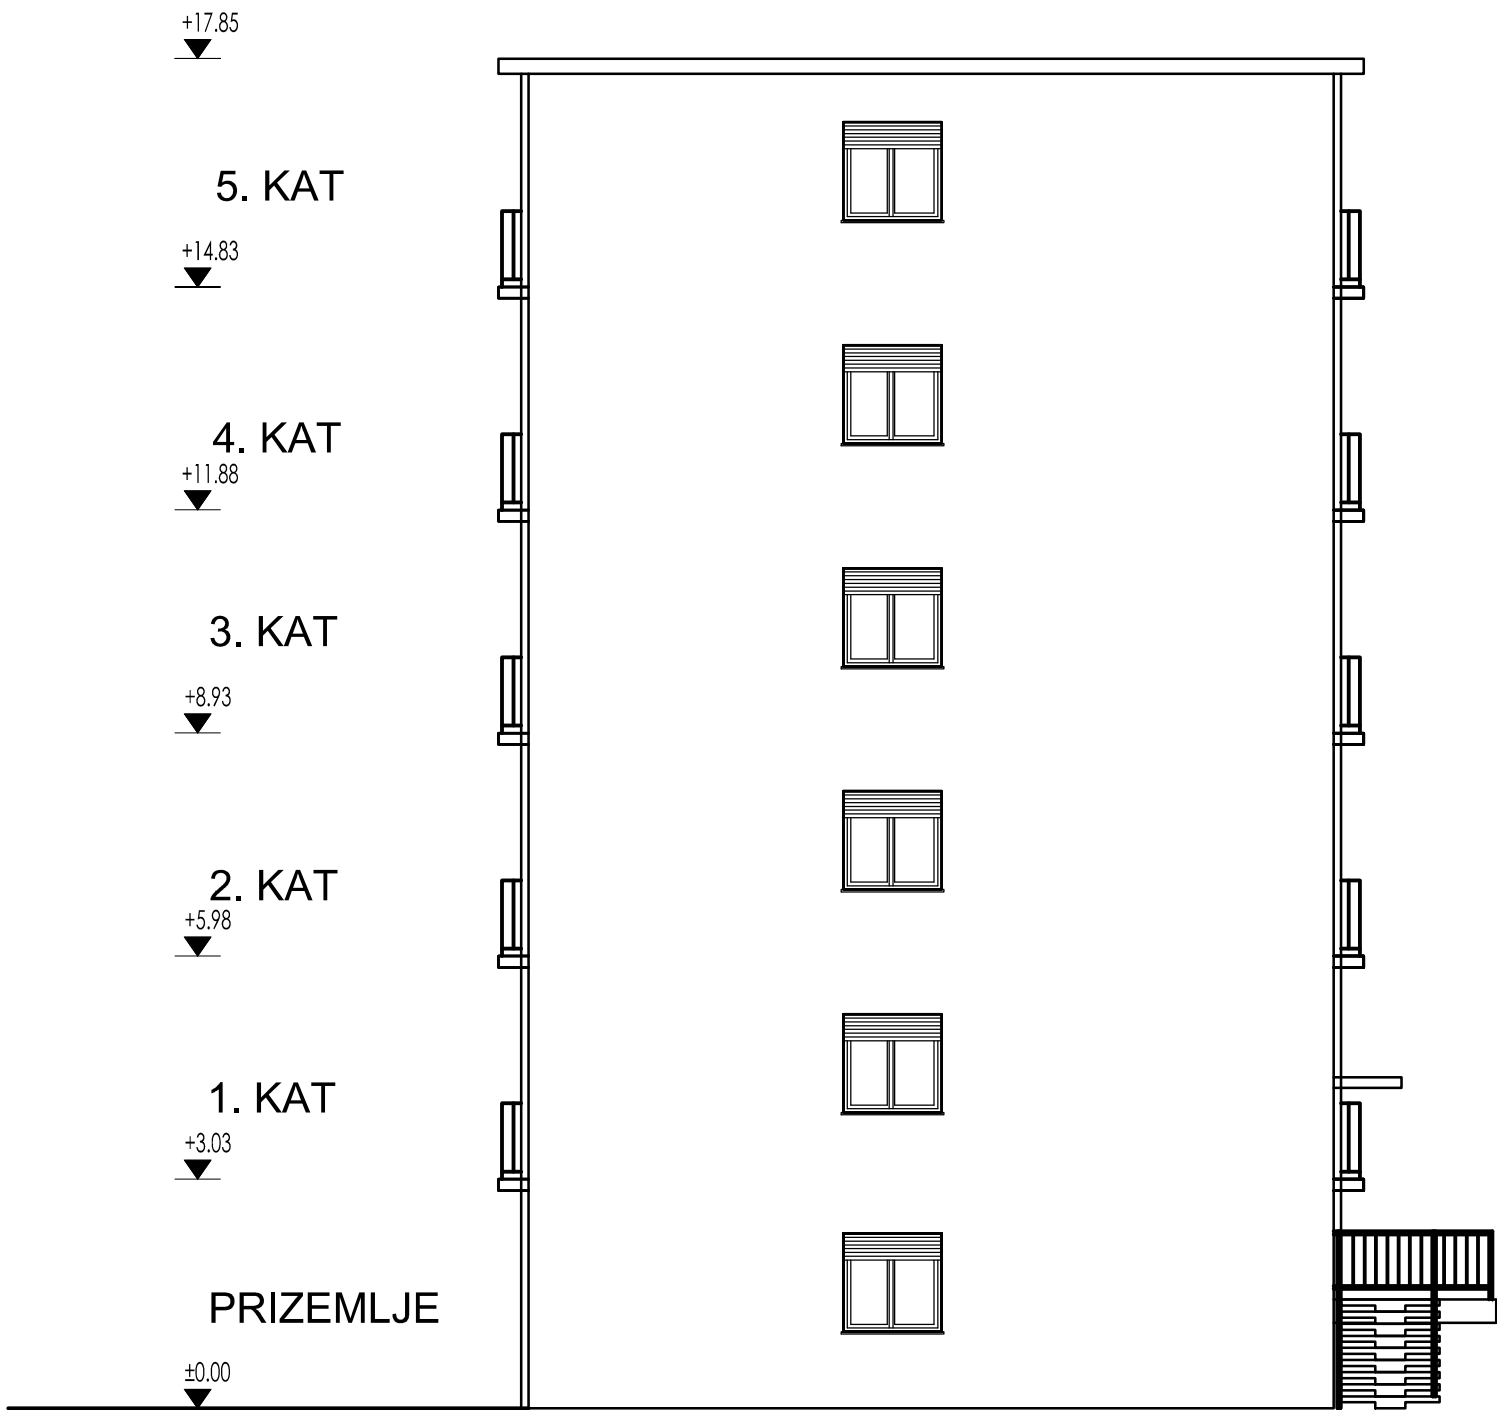


PROČELJA MJ 1:100

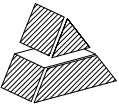

"DMD PROJEKT" d.o.o.
za građenje, projektiranje i nadzor

Investitor:	SUVLASNICI VIŠESTAMBENE ZGRADE Aleksandra Mamića 2 i 4 , 51000 RIJEKA	T.D. 1/17 - EO
Građevina:	VIŠESTAMBENA ZGRADA	
Lokacija:	Aleksandra Mamića 2 i 4 , 51000 Rijeka, k.č. 2855/9, k.o. Stari Grad	
Projektant:	IRENA TOMAŠ MATIĆ, dipl.ing.arh.	MJ. 1:100
Suradnik:	DRAŽEN DUVNJAK, mag.ing.aedif.	Datum:
Potpis:		1/2017
Faza projekta:	GLAVNI PROJEKT REKONSTRUKCIJE FASADE I KROVA ZGRADE	
Sadržaj:	PROČELJA - NOVO STANJE	Broj lista: 14.


PROČELJE SJEVEROISTOK MJ 1:100

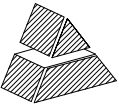

"DMD PROJEKT" d.o.o.
za građenje, projektiranje i nadzor

Investitor:	SUVLASNICI VIŠESTAMBENE ZGRADE Aleksandra Mamića 2 i 4 , 51000 RIJEKA	T.D. 1/17 - EO
Građevina:	VIŠESTAMBENA ZGRADA	
Lokacija:	Aleksandra Mamića 2 i 4 , 51000 Rijeka, k.č. 2855/9, k.o. Stari Grad	
Projektant:	IRENA TOMAŠ MATIĆ, dipl.ing.arh.	MJ. 1:100
Suradnik:	DRAŽEN DUVNJAK, mag.ing.aedif.	Datum:
Potpis:		1/2017
Faza projekta:	GLAVNI PROJEKT REKONSTRUKCIJE FASADE I KROVA ZGRADE	
Sadržaj:	PROČELJE SI - NOVO STANJE	Broj lista: 15.

PROČELJE JUGOZAPAD MJ 1:100

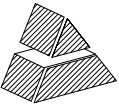


"DMD PROJEKT" d.o.o.
za građenje, projektiranje i nadzor


Investitor:	SUVLASNICI VIŠESTAMBENE ZGRADE Aleksandra Mamića 2 i 4 , 51000 RIJEKA	T.D. 1/17 - EO
Građevina:	VIŠESTAMBENA ZGRADA	
Lokacija:	Aleksandra Mamića 2 i 4 , 51000 Rijeka, k.č. 2855/9, k.o. Stari Grad	
Projektant:	IRENA TOMAŠ MATIĆ, dipl.ing.arh.	MJ. 1:100
Suradnik:	DRAŽEN DUVNJAK, mag.ing.aedif.	Datum:
Potpis:		1/2017
Faza projekta:	GLAVNI PROJEKT REKONSTRUKCIJE FASADE I KROVA ZGRADE	
Sadržaj:	PROČELJE JZ - NOVO STANJE	Broj lista: 16.

DETALJI

DETALJ 1

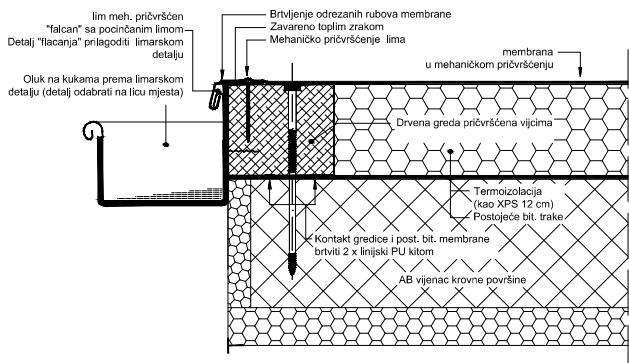


DETALJ 2

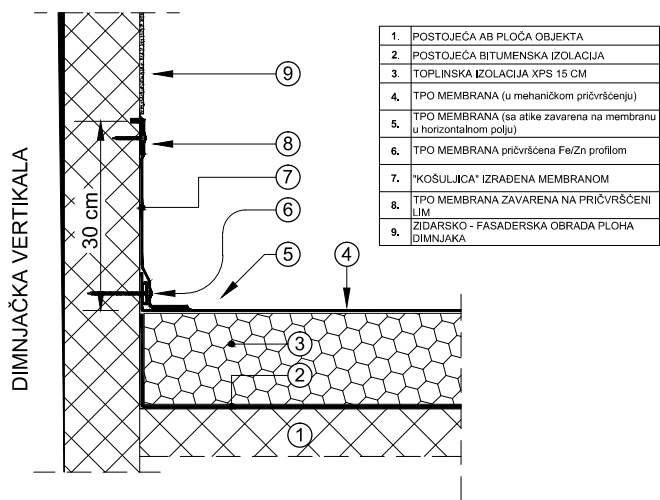

"DMD PROJEKT" d.o.o.
za građenje, projektiranje i nadzor

Investitor:	SUVLASNICI VIŠESTAMBENE ZGRADE Aleksandra Mamića 2 i 4 , 51000 RIJEKA	T.D. 1/17 - EO
Građevina:	VIŠESTAMBENA ZGRADA	
Lokacija:	Aleksandra Mamića 2 i 4 , 51000 Rijeka, k.č. 2855/9, k.o. Stari Grad	
Projektant:	IRENA TOMAŠ MATIĆ, dipl.ing.arh.	MJ. 1:100
Suradnik:	DRAŽEN DUVNJAK, mag.ing.aedif.	Datum:
Potpis:		1/2017
Faza projekta:	GLAVNI PROJEKT REKONSTRUKCIJE FASADE I KROVA ZGRADE	
Sadržaj:	DETALJI 1 i 2	Broj lista: 17.

DETALJ 3

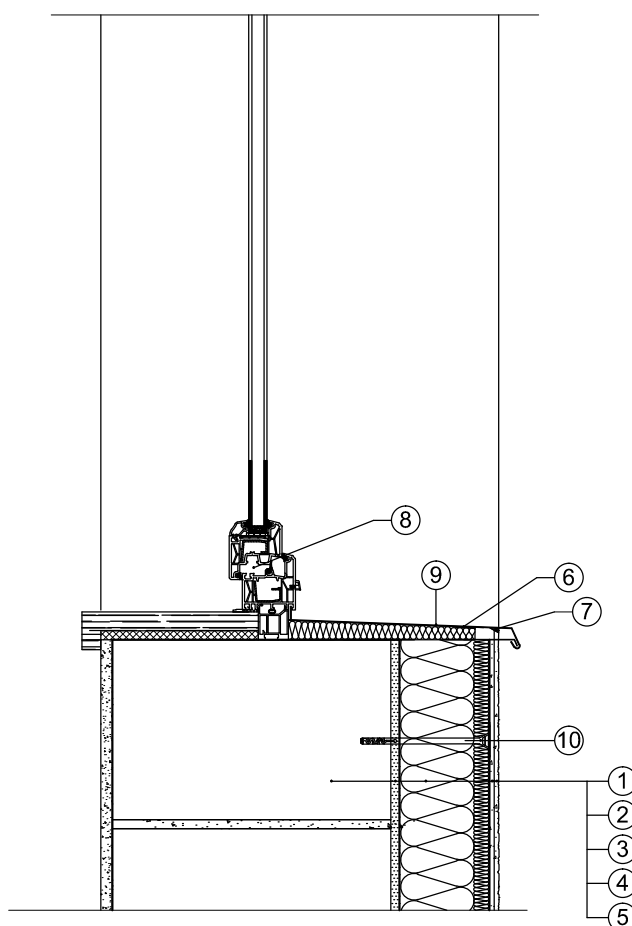

- 1 nosivi zid
- 2 polimer-cemento ljepilo
- 3 termoizolacija**
- 4 polimer-cemetno ljepilo armirano testilno-staklenom mrežicom
- 5 završni sloj
- 6 brtvena traka
- 7 trajno eleastična brtvena masa
- 8 prozor
- 9 vanjska klupčica
- 10 pričvrsnica



"DMD PROJEKT" d.o.o.
za građenje, projektiranje i nadzor

Investitor:	SUVLASNICI VIŠESTAMBENE ZGRADE Aleksandra Mamića 2 i 4 , 51000 RIJEKA	T.D. 1/17 - EO
Građevina:	VIŠESTAMBENA ZGRADA	
Lokacija:	Aleksandra Mamića 2 i 4 , 51000 Rijeka, k.č. 2855/9, k.o. Stari Grad	
Projektant:	IRENA TOMAŠ MATIĆ, dipl.ing.arh.	MJ. 1:100
Suradnik:	DRAŽEN DUVNJAK, mag.ing.aedif.	Datum:
Potpis:		1/2017
Faza projekta:	GLAVNI PROJEKT REKONSTRUKCIJE FASADE I KROVA ZGRADE	
Sadržaj:	DETALJ 3	Broj lista: 18.

DMD PROJEKT d.o.o. Glavani 76, 51221 Kostrena		VIŠESTAMBENA ZGRADA	T.D.: 1/17-EO
--	--	---------------------	---------------

G. FOTODOKUMENTACIJA

GLAVNI PROJEKT ENERGETSKE OBNOVE	ALEKSANDRA MAMIĆA 2 i 4 RIJEKA	Datum: siječanj, 2017	54
-------------------------------------	-----------------------------------	--------------------------	----

PROČELJE SJEVEROISTOK



PROČELJE JUGOZAPAD



PROČELJE JUGOISTOK



PROČELJE SJEVEROZAPAD

