


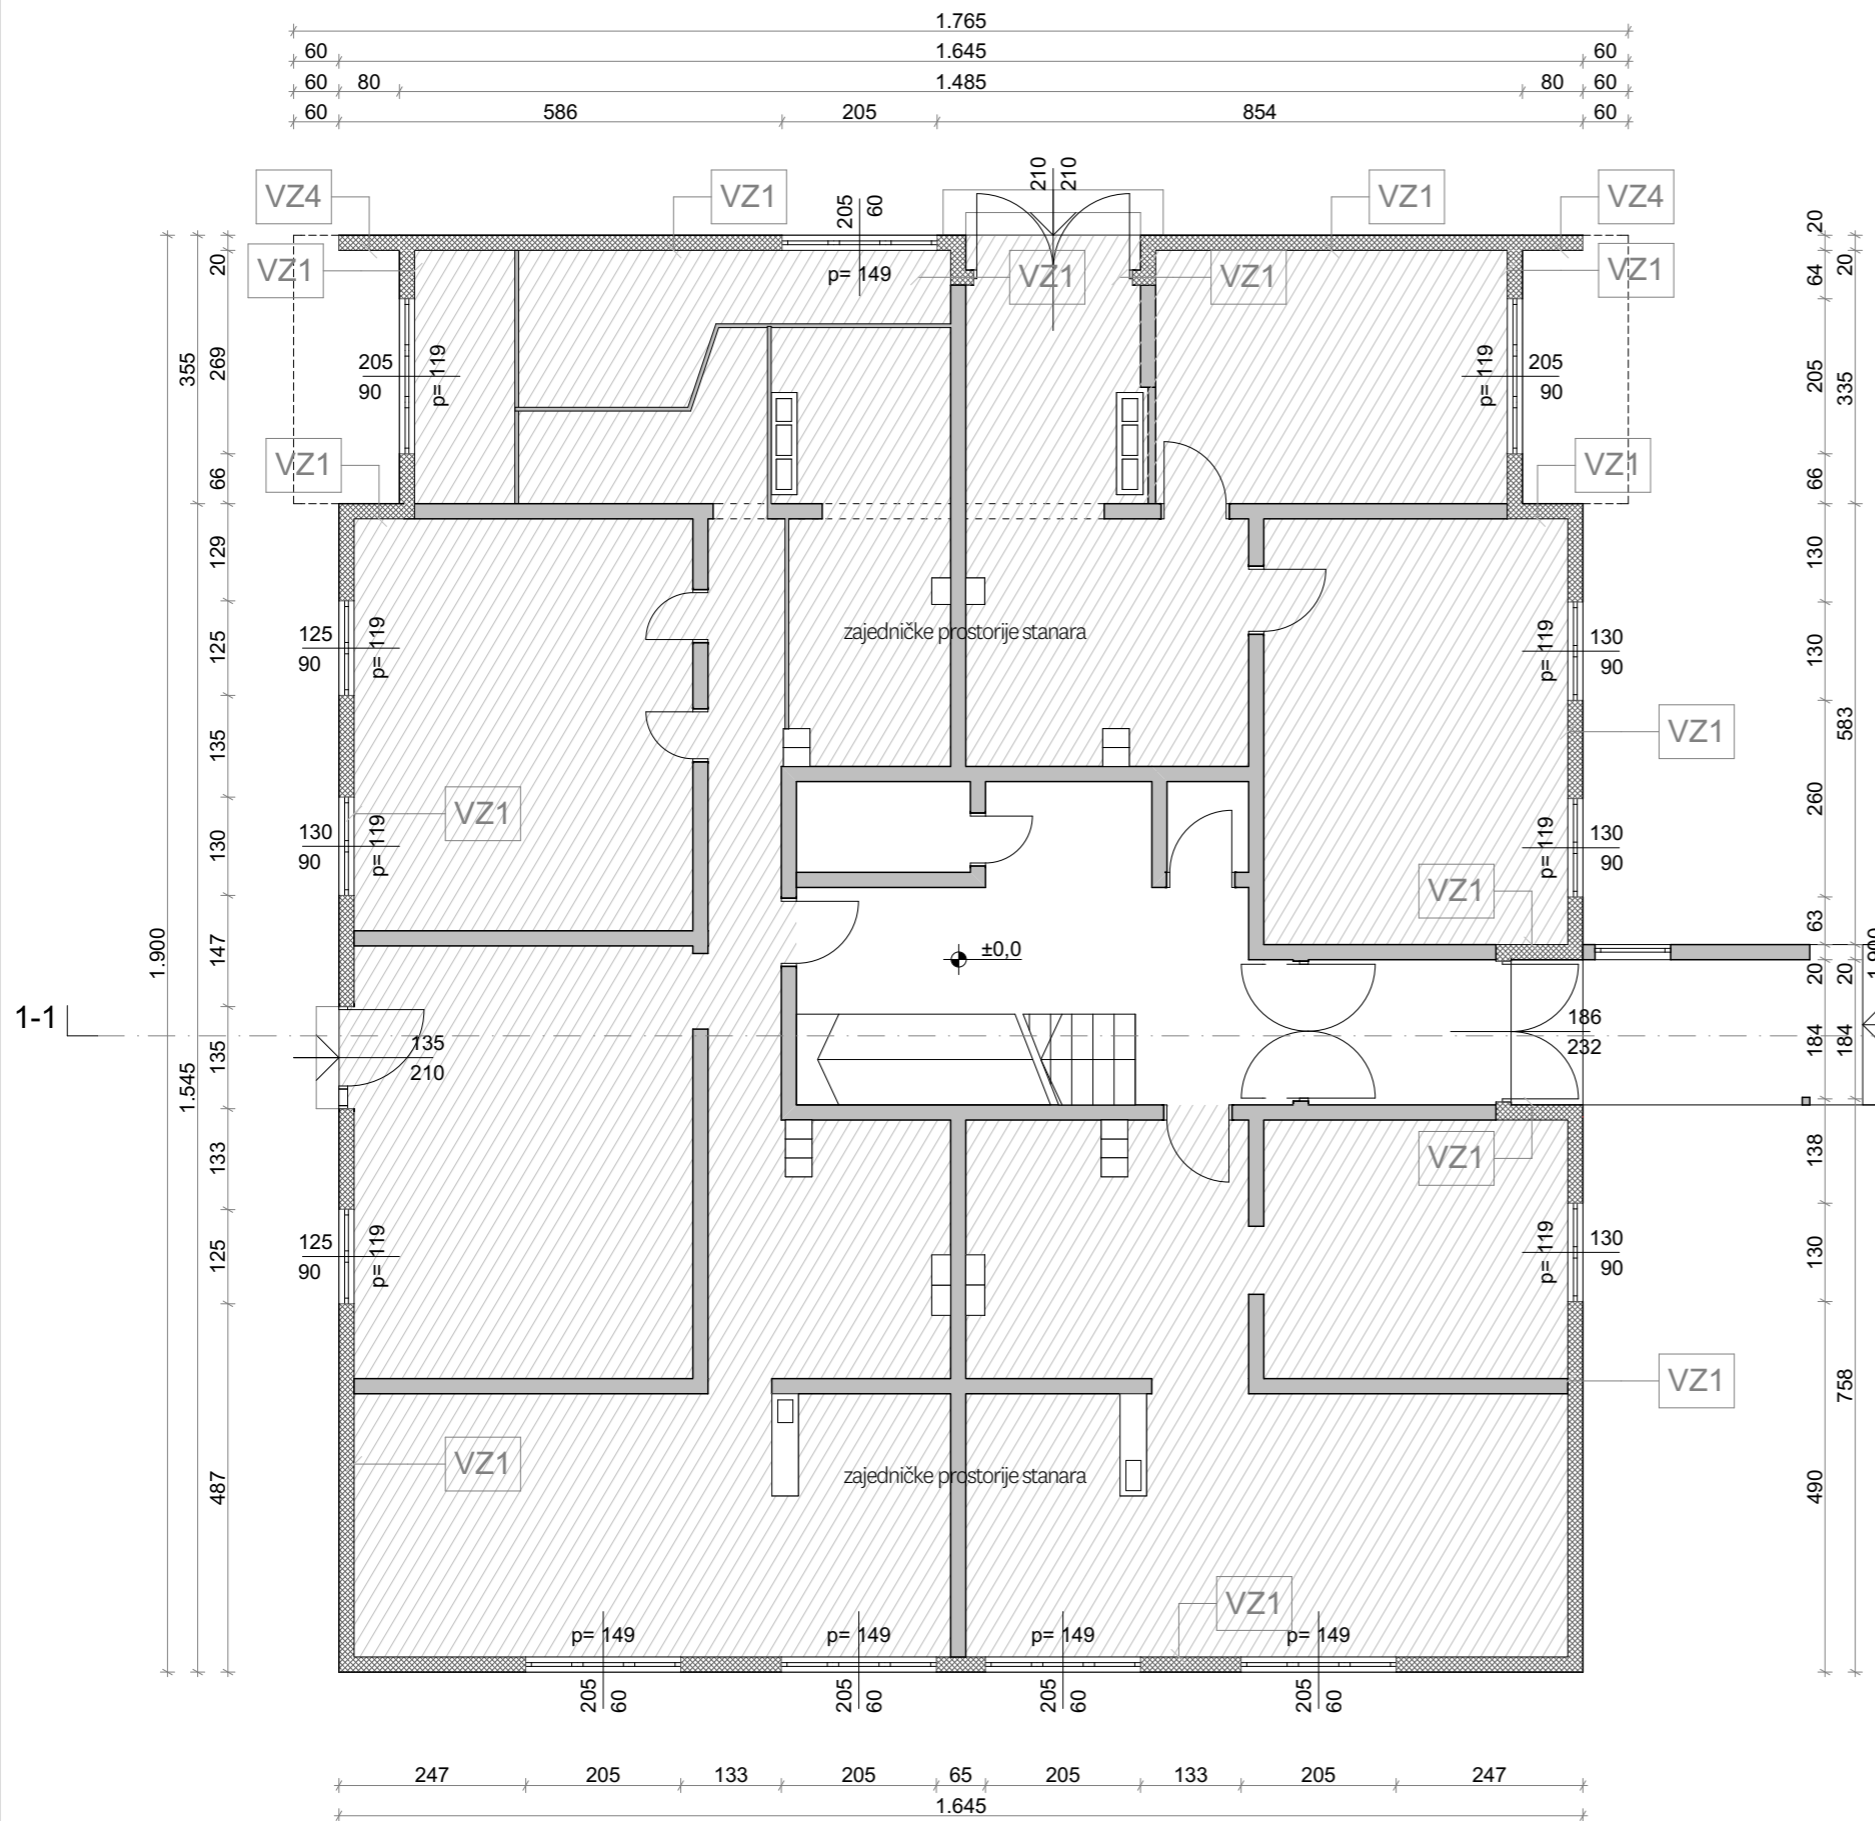


građevina	Stambena građevina A.Peruča 10, Rijeka	broj projekta	13_050	suradnici	Dora Perković, mag.ing.arh.
investitor	SUVLASNICI ZGRADE A.PERUČA 10 (upravitelj RI STAN d.o.o.)	oznaka projekta	ZDL-PER-GP	glavni projektant	Siniša Zdjelar ovl.arh. 
vrsta projekta	ARHITEKTONSKI PROJEKT	mjerilo	1:1000	projektant	Siniša Zdjelar ovl.arh. 
razina obrade	glavni projekt	datum izrade	studeni 2015.	 51000-HR - Rijeka - Trpimirova 5 - www.zdlarhitekti.hr - info@zdlarhitekti.hr	
sadržaj lista	situacija	broj lista	3.1.1		
	postojeće stanje				



LEGENDA:

ZIDOVİ KOJI NISU PREDMET OBUHVATA

ZIDOVİ KOJI JESU PREDMET OBUHVATA


POSTOJEĆI SLOJEVI			
PT1	Pločice u mortu	4	
	Beton	8	
	Pijesak i šljunak	38	
		Ukupno	50
PT2	Beton	10	
	Pijesak i šljunak	38	
			Ukupno
VZ1	Vapneno - cementna žbuka	0,5	
	Armirani beton	20	
	Silikatna žbuka	0,5	
			Ukupno
VZ2	Vapneno - cementna žbuka	0,5	
	Biskoni od porobetona	7	
	Armirani beton	20	
	Silikatna žbuka	0,5	
		Ukupno	28
VZ3	Vapneno - cementna žbuka	0,5	
	Armirani beton	20	
	Silikatna žbuka	0,5	
		Ukupno	21
VZ4	Silikatna žbuka	0,5	
	Armirani beton	20	
	Silikatna žbuka	0,5	
			Ukupno
UZ	Vapneno - cementna žbuka	0,5	
	Armirani beton	20	
	Vapneno - cementna žbuka	0,5	
			Ukupno
MG1	Parket	2,5	
	Cementni estrih	4,5	
	Armirani beton	4	
	Prednapete betonske gređice	16	
	Vapneno - cementna žbuka	1	
		Ukupno	28
MG1'	Parket	2,5	
	Cementni estrih	4,5	
	Armirani beton	4	
	Prednapete betonske gređice	16	
	Vapneno - cementna žbuka	1	
		Ukupno	28
MG2	Parket	2,5	
	Cementni estrih	4,5	
	Armirani beton	4	
	Prednapete betonske gređice	16	
	Silikatna žbuka	0,5	
		Ukupno	27,5
MG3	Keramičke pločice sa ljepilom	2	
	Cementni estrih	5	
	Armirani beton	20	
	Vapneno - cementna žbuka	1	
		Ukupno	28
RK1	Betonske ploče	4	
	Pijesak	2	
	Juta	3	
	Hladni bitumenski premaz	0,5	
	Porobeton u padu	4	
	Bitumenska ljepjenka	0,5	
	Trstika	3	
	Mineralna vuna	3	
	Bitumenska ljepjenka	0,5	
	Armirani beton	4	
	Prednapete betonske gređice	16	
	Vapneno cementna žbuka	2	
		Ukupno	42,5
RK2	Hladni bitumenski premaz	0,2	
	Cementna glazura	2	
	Armirani beton	14	
	Heraklit drvena vlakanca	5	
	Vapneno cementna žbuka	0,5	
		Ukupno	21,7

ulaz u zgradu



građevina	Stambena građevina A.Peruča 10, Rijeka	broj projekta	13_050	suradnici	Dora Perković, mag.ing.arh.
investitor	SUVLASNICI ZGRADE A.PERUČA 10 (upravitelj RI STAN d.o.o.)	oznaka projekta	ZDL - PER - GP	glavni projektant	Siniša Zdjelar ovl.arh.
vrsta projekta	ARHITEKTONSKI PROJEKT	mjerilo	1:100, 1:2,50	projektant	Siniša Zdjelar ovl.arh.
razina obrade	glavni projekt	datum izrade	studenj 2015.		
sadržaj lista	tlocrt prizemlja	broj lista	3.1.2		
postojeće stanje					

51000-HR - Rijeka - Trpimirova 5
 - www.zdlarhitekti.hr - info@zdlarhitekti.hr

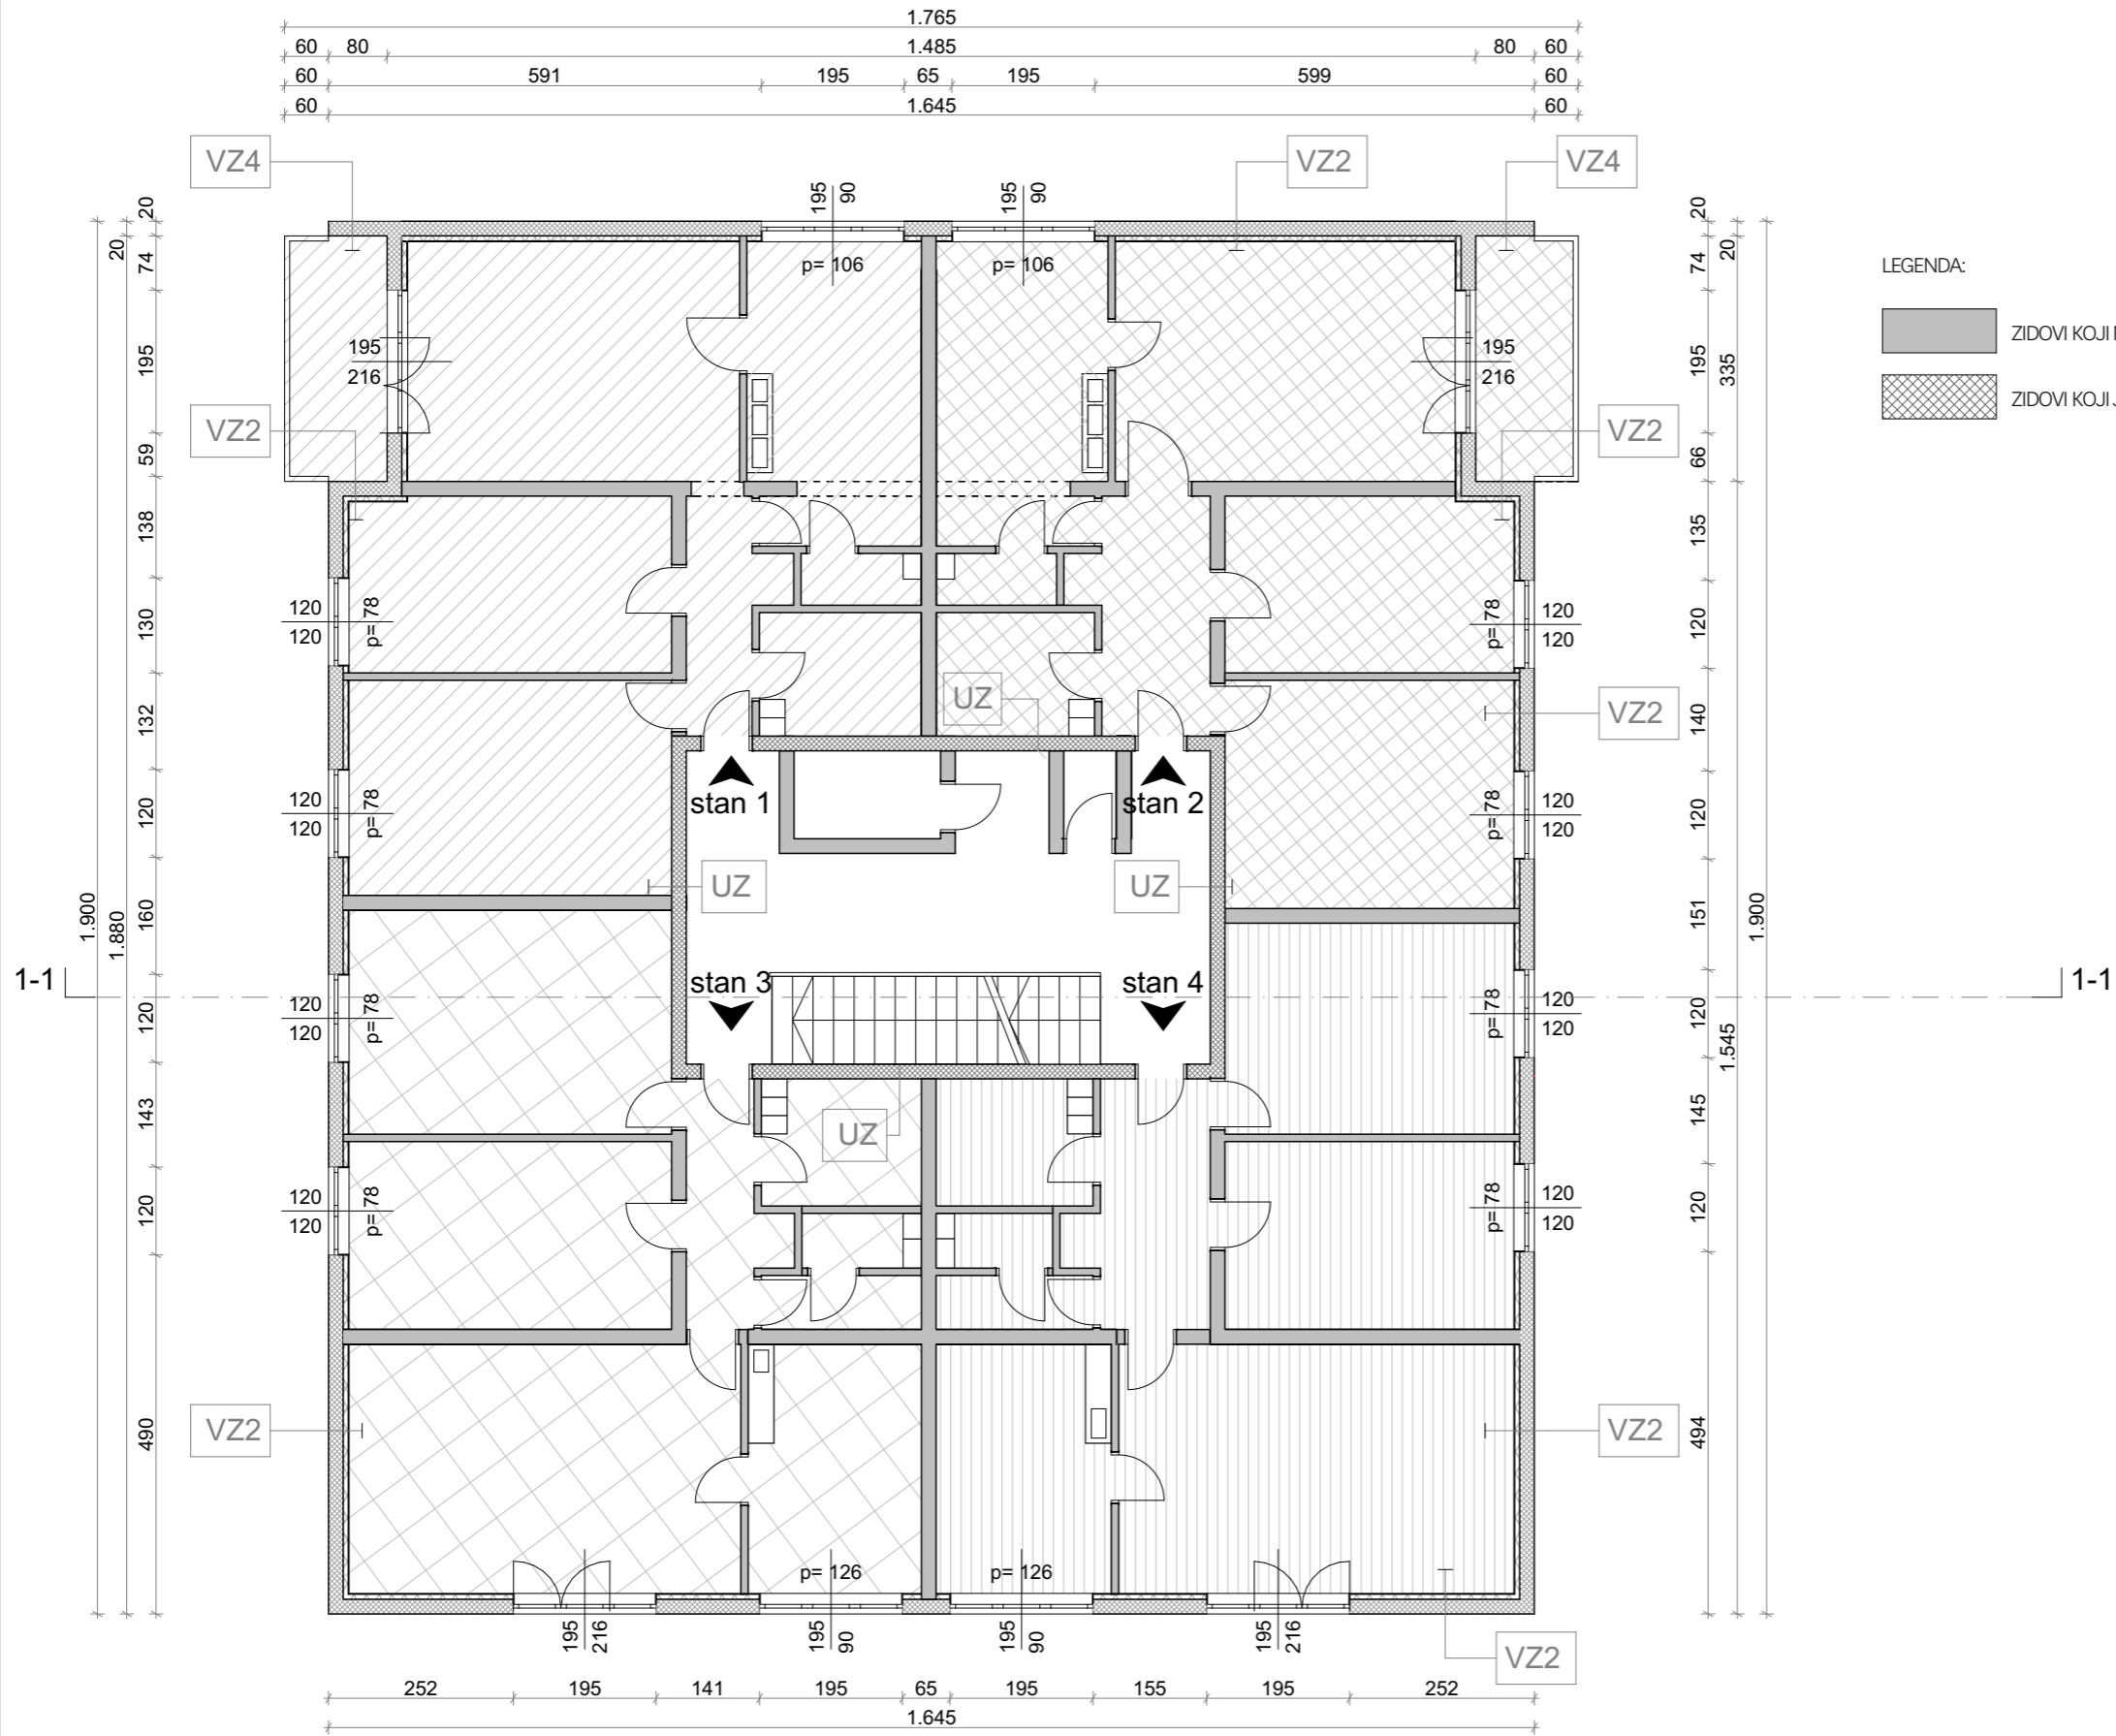

LEGENDA:


ZIDOVİ KOJI NISU PREDMET OBUHVATA

ZIDOVİ KOJI JESU PREDMET OBUHVATA

POSTOJEĆI SLOJEVI			
PT1	Pločice u mortu	4	
	Beton	8	
	Pijesak i šljunak	38	
		Ukupno	50
PT2	Beton	10	
	Pijesak i šljunak	38	
			Ukupno
VZ1	Vapneno - cementna žbuka	0,5	
	Armirani beton	20	
	Silikatna žbuka	0,5	
			Ukupno
VZ2	Vapneno - cementna žbuka	0,5	
	Blokovi od porobetona	7	
	Armirani beton	20	
	Silikatna žbuka	0,5	
		Ukupno	28
VZ3	Vapneno - cementna žbuka	0,5	
	Armirani beton	20	
	Silikatna žbuka	0,5	
		Ukupno	21
VZ4	Silikatna žbuka	0,5	
	Armirani beton	20	
	Silikatna žbuka	0,5	
		Ukupno	21
UZ	Vapneno - cementna žbuka	0,5	
	Armirani beton	20	
	Vapneno - cementna žbuka	0,5	
		Ukupno	21
MG1	Parket	2,5	
	Cementni estrih	4,5	
	Armirani beton	4	
	Prednapete betonske gređice	16	
	Vapneno - cementna žbuka	1	
		Ukupno	28
MG1'	Parket	2,5	
	Cementni estrih	4,5	
	Armirani beton	4	
	Prednapete betonske gređice	16	
	Vapneno - cementna žbuka	1	
		Ukupno	28
MG2	Parket	2,5	
	Cementni estrih	4,5	
	Armirani beton	4	
	Prednapete betonske gređice	16	
	Silikatna žbuka	0,5	
		Ukupno	27,5
MG3	Keramičke pločice sa ljepilom	2	
	Cementni estrih	5	
	Armirani beton	20	
	Vapneno - cementna žbuka	1	
		Ukupno	28
RK1	Betonske ploče	4	
	Pijesak	2	
	Juta	3	
	Hladni bitumenski premaz	0,5	
	Porobeton u sadu	4	
	Bitumenska ljepjenka	0,5	
	Trstika	3	
	Mineralna vuna	3	
	Bitumenska ljepjenka	0,5	
	Armirani beton	4	
	Prednapete betonske gređice	16	
Vapneno cementna žbuka	2		
		Ukupno	42,5
RK2	Hladni bitumenski premaz	0,2	
	Cementna glazura	2	
	Armirani beton	14	
	Heraklit drvena vlakanca	5	
	Vapneno cementna žbuka	0,5	
		Ukupno	21,7

građevina	Stambena građevina A.Peruča 10, Rijeka	broj projekta	13_050	suradnici	Dora Perković, mag.ing.arh.
investitor	SUVLASNICI ZGRADE A.PERUČA 10 (upravitelj RI STAN d.o.o.)	oznaka projekta	ZDL - PER - GP	glavni projektant	Siniša Zdjelar ovl.arh.
vrsta projekta	ARHITEKTONSKI PROJEKT	mjerilo	1:100, 1:2,50	projektant	Siniša Zdjelar ovl.arh.
razina obrade	glavni projekt	datum izrade	studenj 2015.	 51000-HR - Rijeka - Trpimirova 5 - www.zdlarhitekti.hr - info@zdlarhitekti.hr	
sadržaj lista	tlocrt karakterističnog kata (1.-10. kata) postojeće stanje	broj lista	3.1.3		



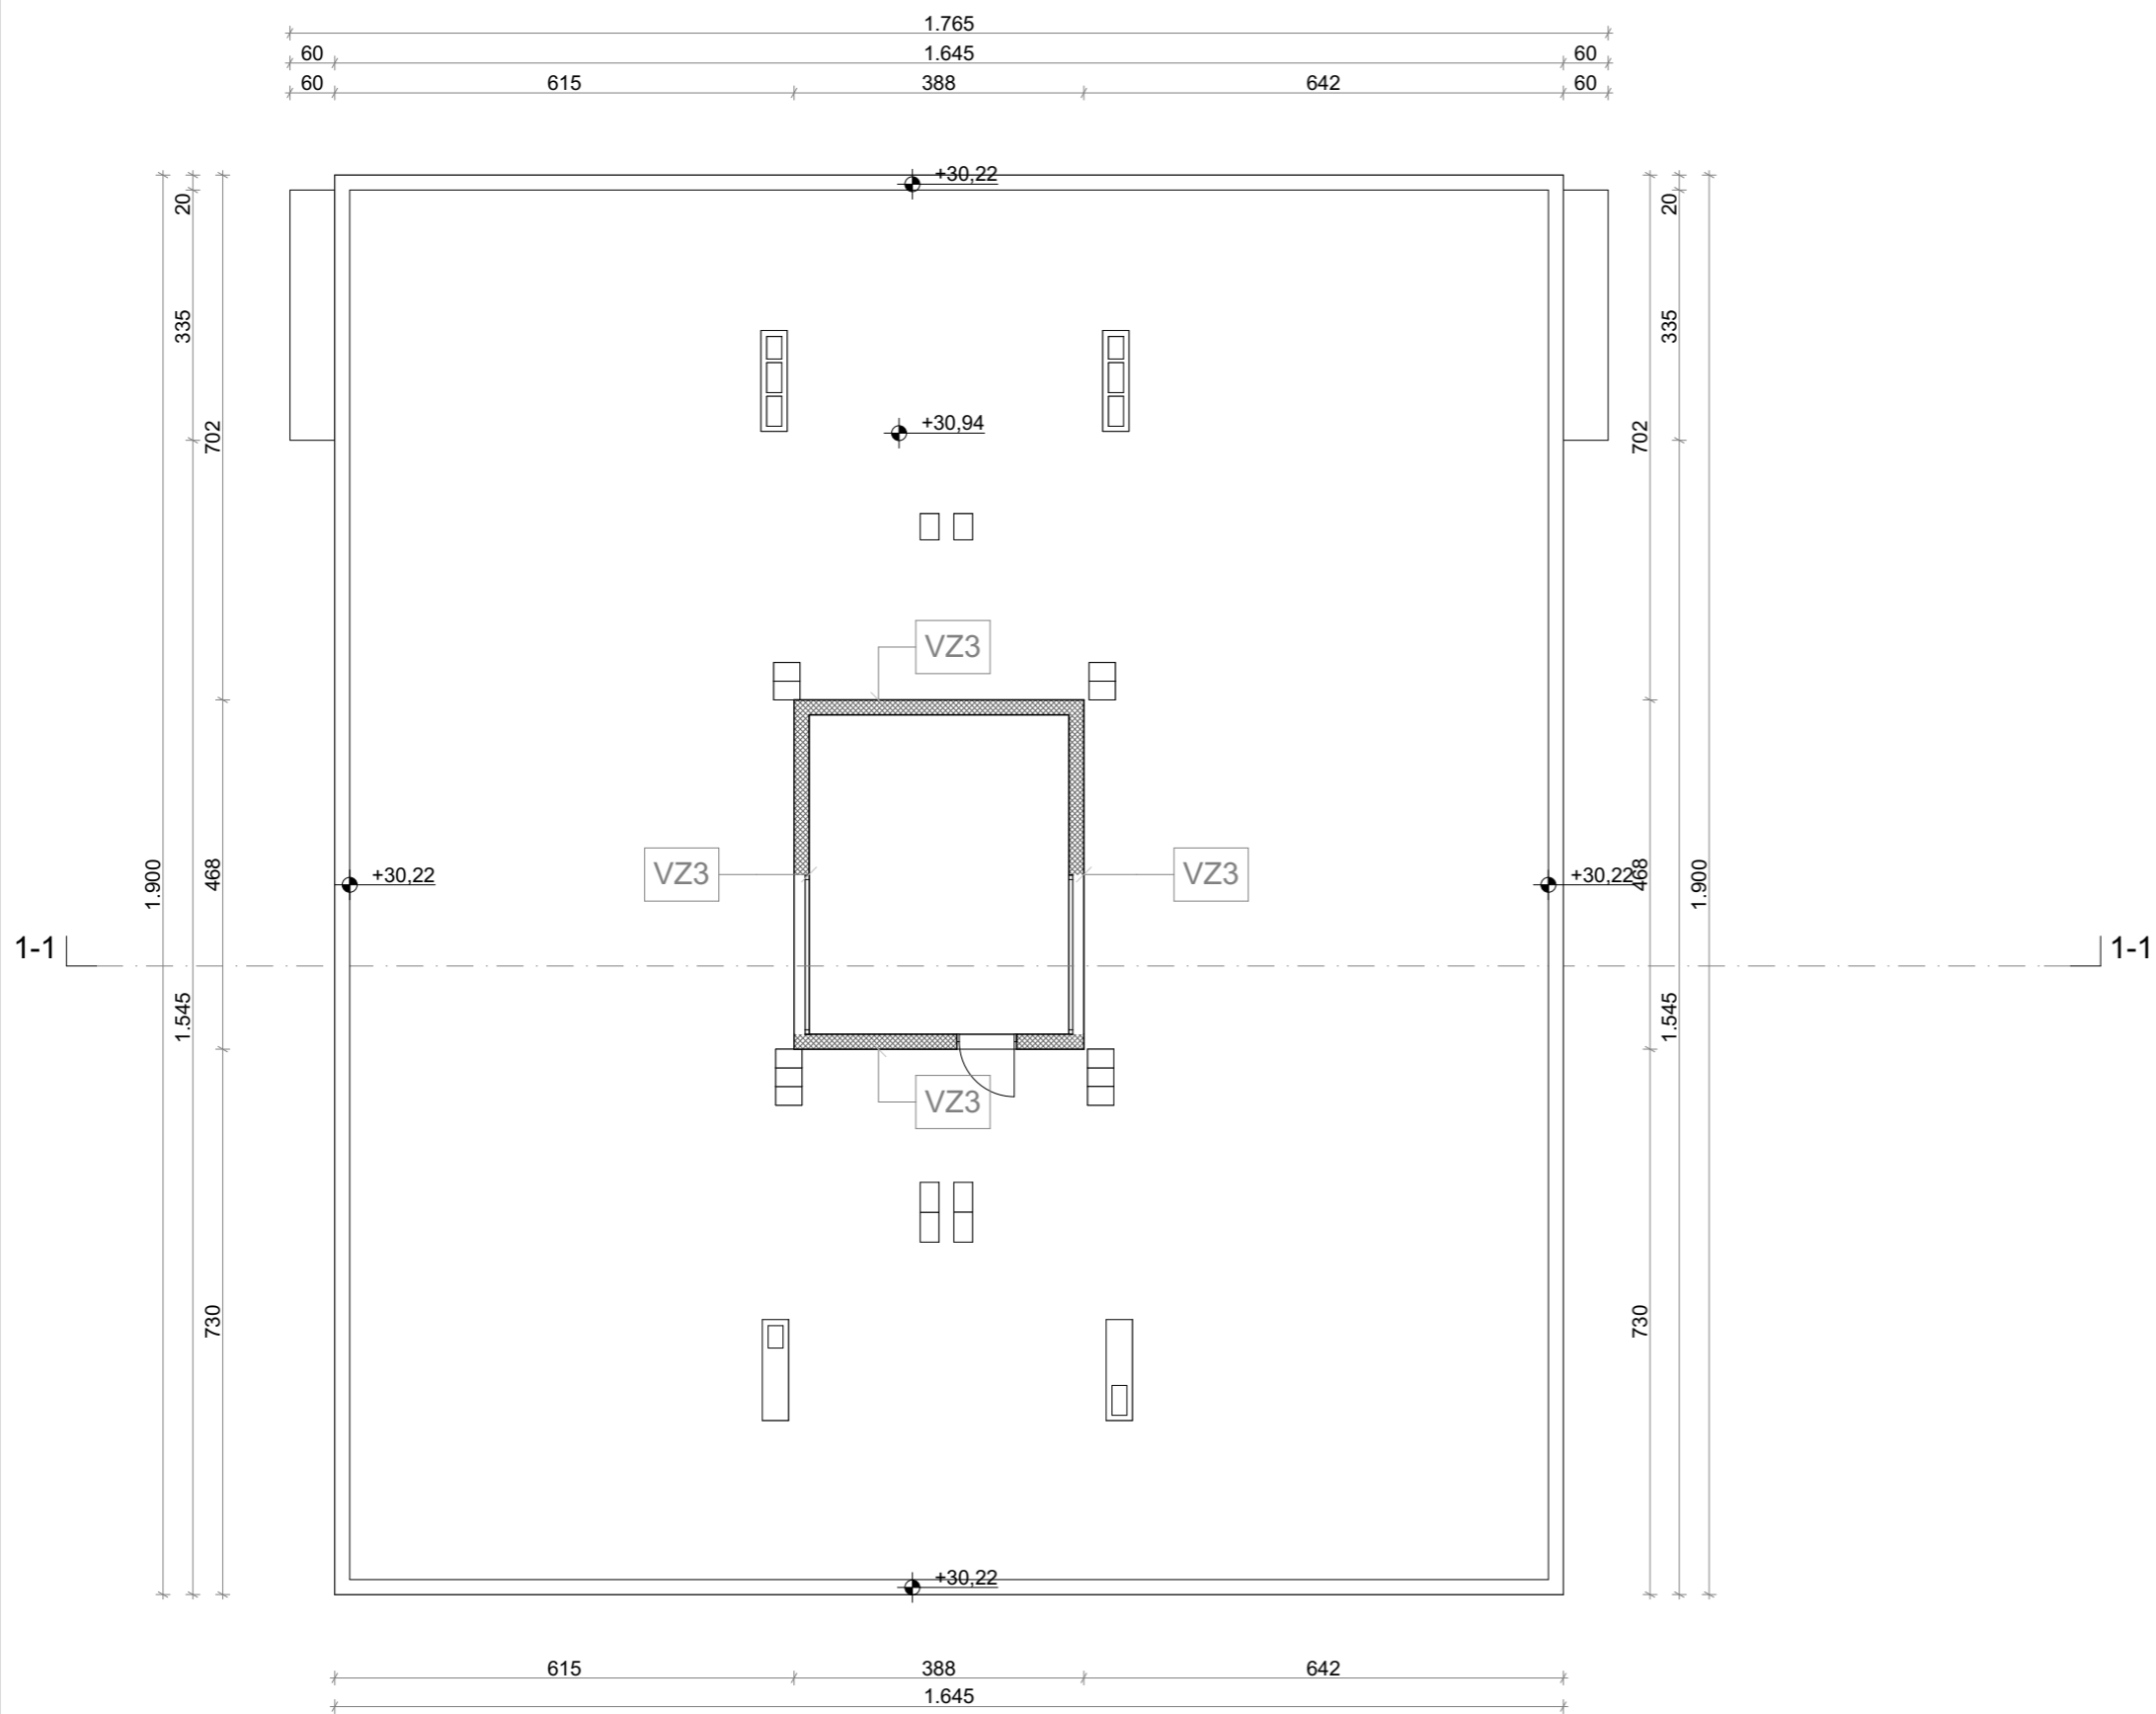





POSTOJEĆI SLOJEVI


PT1	Pločice u mortu	4	
	Beton	8	
	Pijesak i šljunak	38	
		Ukupno	50
PT2	Beton	10	
	Pijesak i šljunak	38	
			Ukupno
VZ1	Vapneno - cementna žbuka	0,5	
	Armirani beton	20	
	Silikatna žbuka	0,5	
			Ukupno
VZ2	Vapneno - cementna žbuka	0,5	
	Blokovi od porobetona	7	
	Armirani beton	20	
	Silikatna žbuka	0,5	
		Ukupno	28
VZ3	Vapneno - cementna žbuka	0,5	
	Armirani beton	20	
	Silikatna žbuka	0,5	
		Ukupno	21
VZ4	Silikatna žbuka	0,5	
	Armirani beton	20	
	Silikatna žbuka	0,5	
		Ukupno	21
UZ	Vapneno - cementna žbuka	0,5	
	Armirani beton	20	
	Vapneno - cementna žbuka	0,5	
		Ukupno	21
MG1	Parket	2,5	
	Cementni estrih	4,5	
	Armirani beton	4	
	Prednapete betonske gređice	16	
	Vapneno - cementna žbuka	1	
		Ukupno	28
MG1'	Parket	2,5	
	Cementni estrih	4,5	
	Armirani beton	4	
	Prednapete betonske gređice	16	
	Vapneno - cementna žbuka	1	
		Ukupno	28
MG2	Parket	2,5	
	Cementni estrih	4,5	
	Armirani beton	4	
	Prednapete betonske gređice	16	
	Silikatna žbuka	0,5	
		Ukupno	27,5
MG3	Keramičke pločice sa ljepilom	2	
	Cementni estrih	5	
	Armirani beton	20	
	Vapneno - cementna žbuka	1	
		Ukupno	28
RK1	Betonske ploče	4	
	Pijesak	2	
	Juta	3	
	Hladni bitumenski premaz	0,5	
	Porobeton u sadu	4	
	Bitumenska ljepjenka	0,5	
	Trstika	3	
	Mineralna vuna	3	
	Bitumenska ljepjenka	0,5	
	Armirani beton	4	
	Prednapete betonske gređice	16	
Vapneno cementna žbuka	2		
		Ukupno	42,5
RK2	Hladni bitumenski premaz	0,2	
	Cementna glazura	2	
	Armirani beton	14	
	Heraklit drvena vlakanca	5	
	Vapneno cementna žbuka	0,5	
		Ukupno	21,7



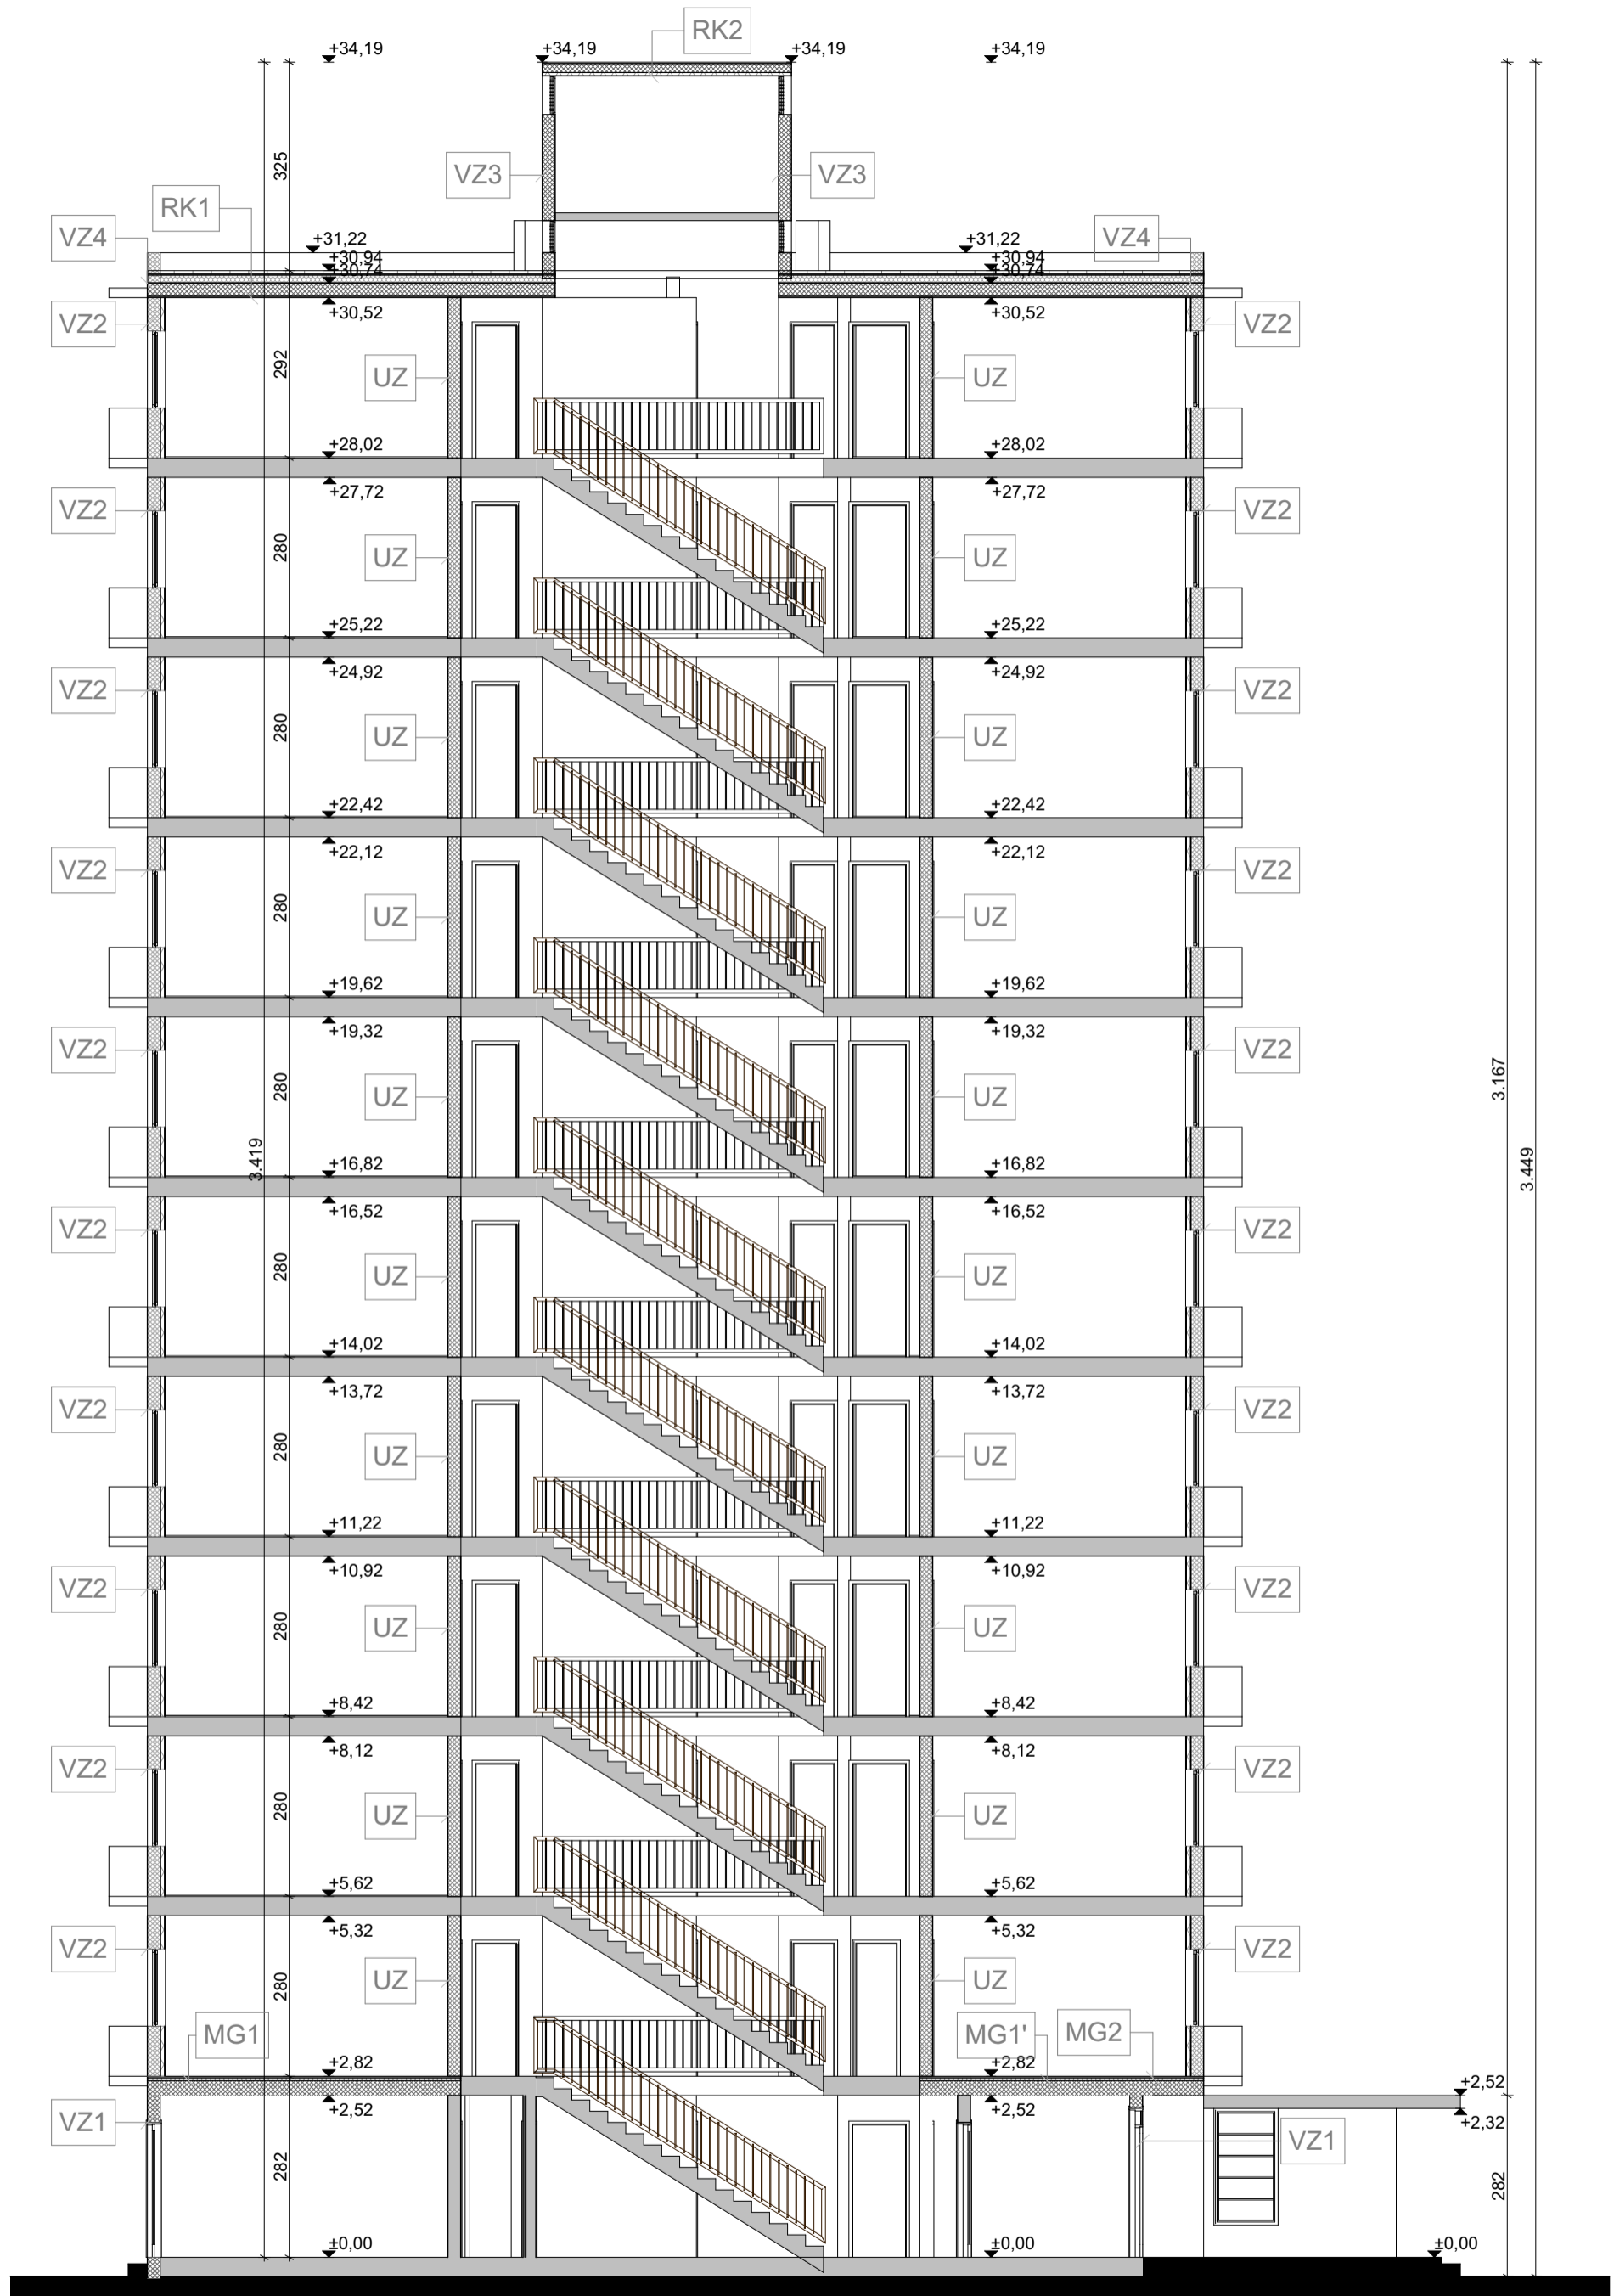


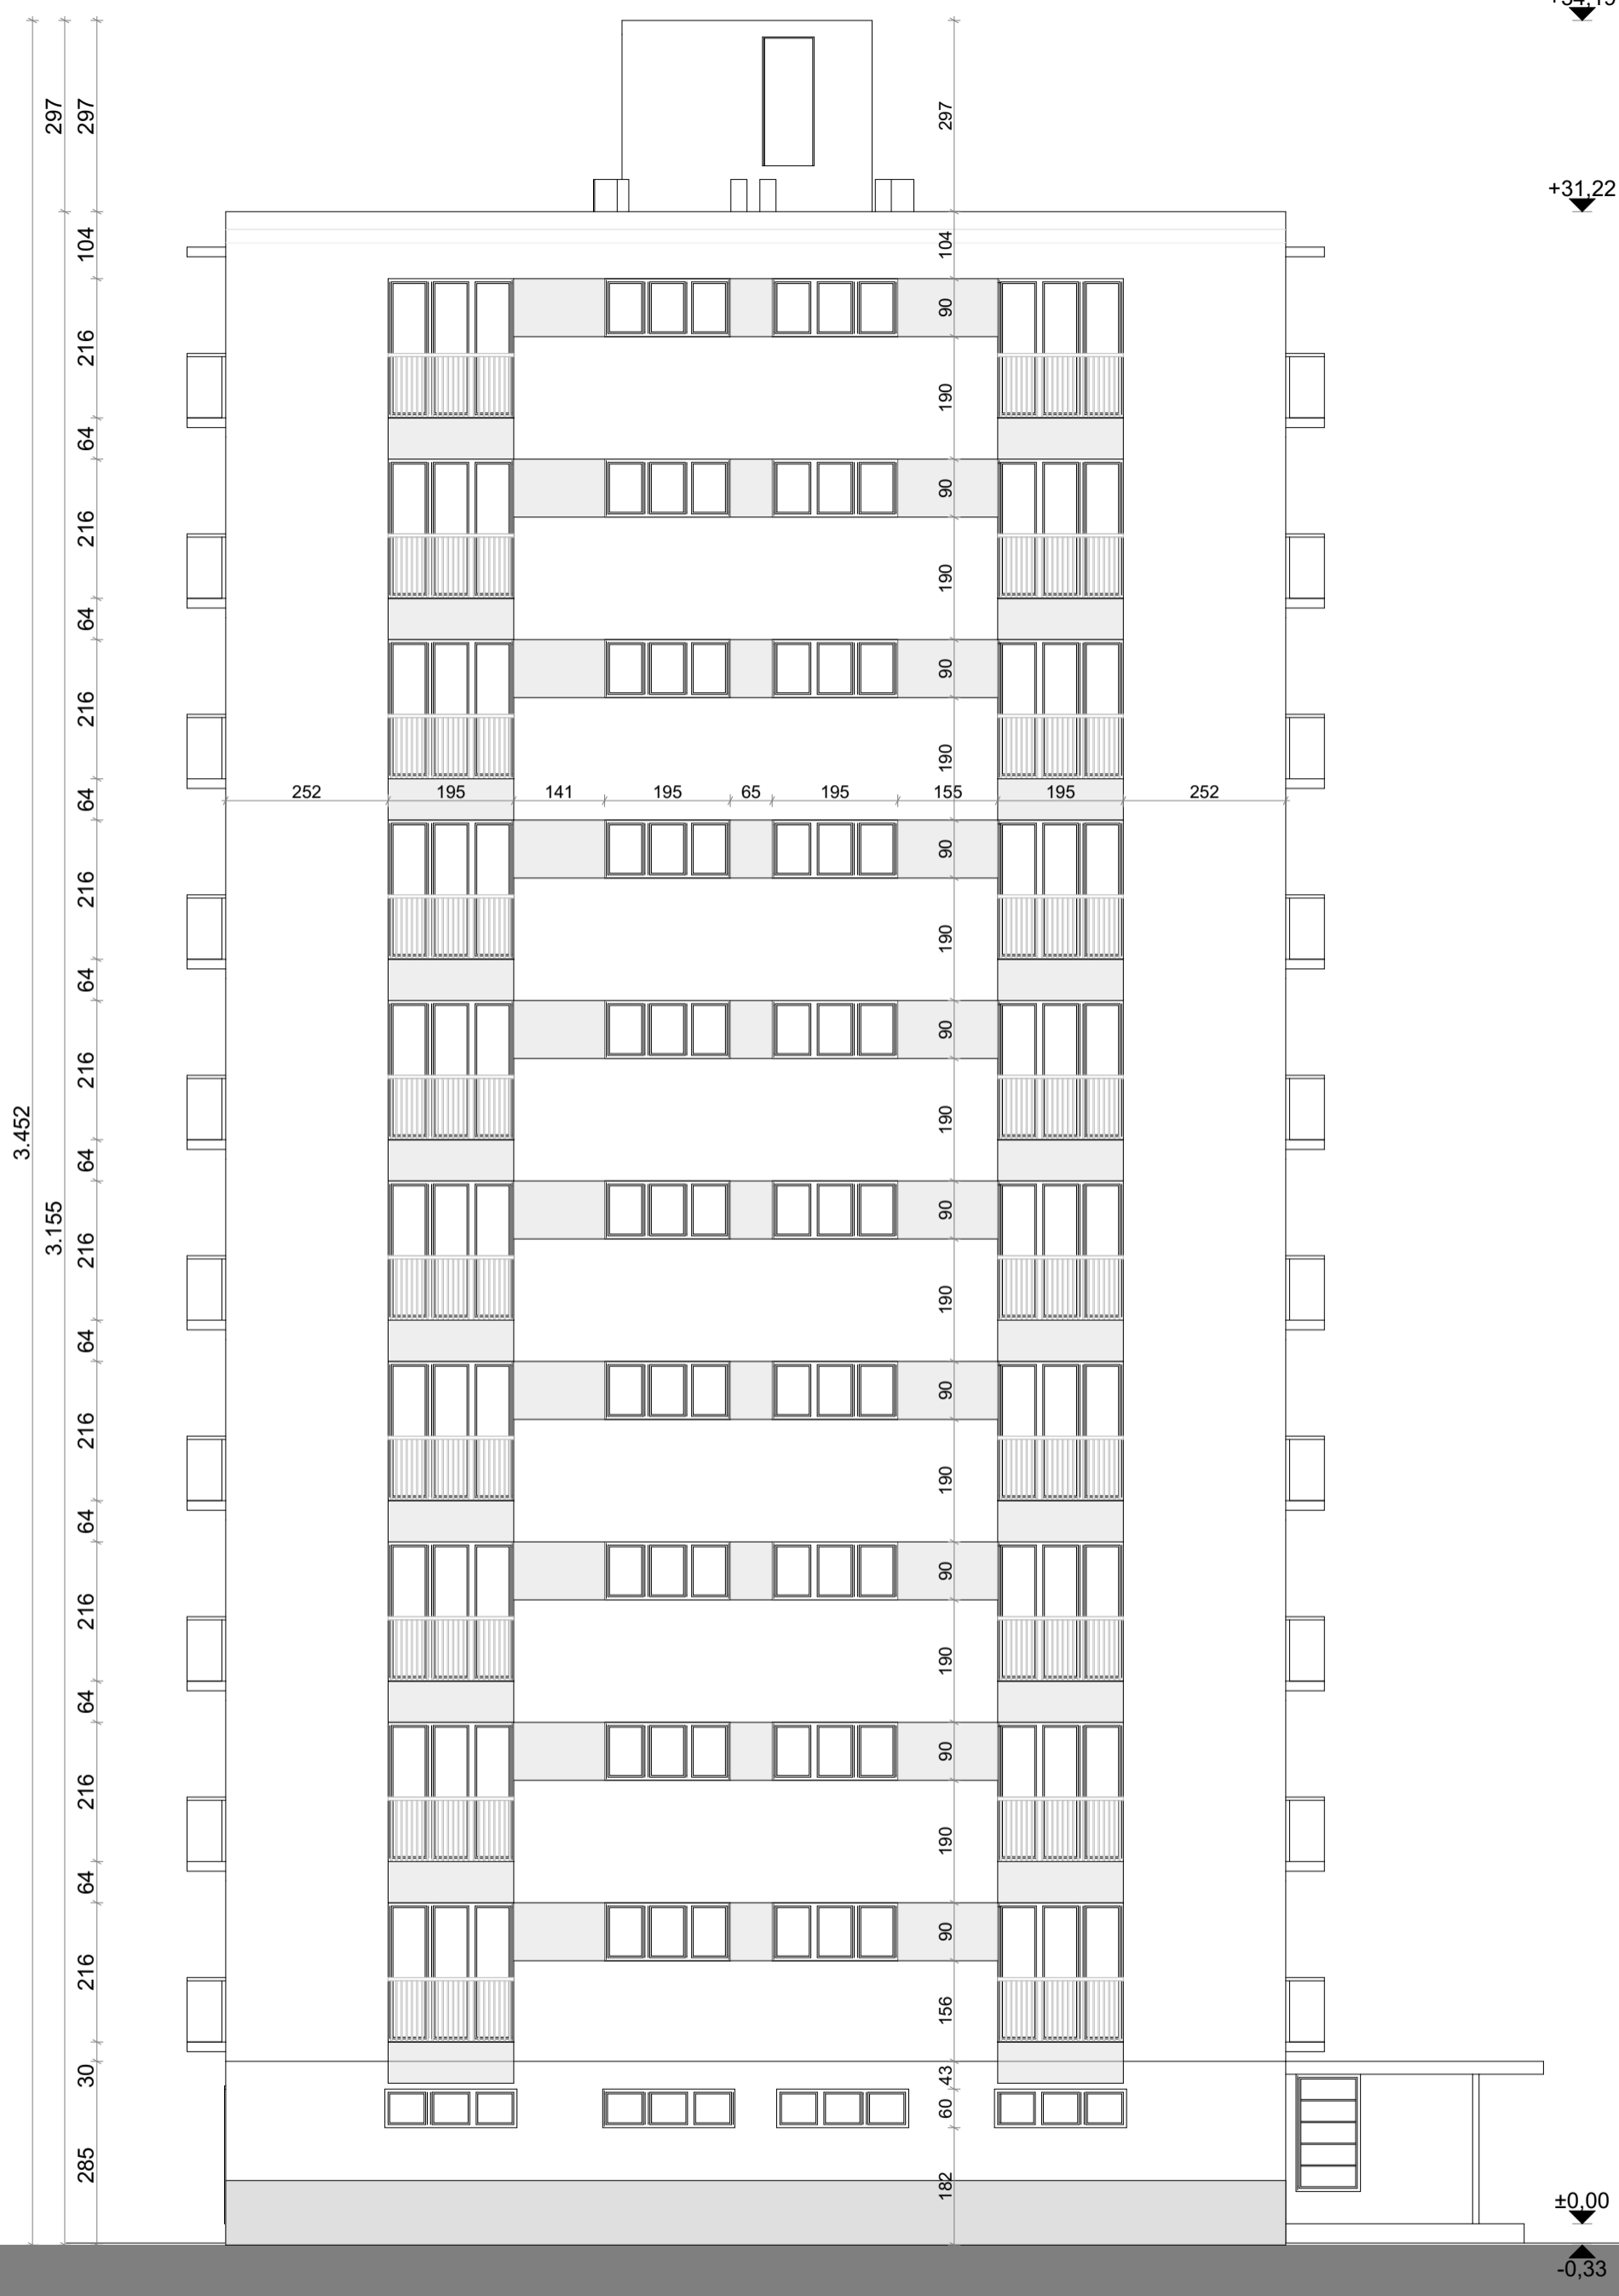
građevina	Stambena građevina A.Peruča 10, Rijeka	broj projekta	13_050	suradnici	Dora Perković, mag.ing.arh.
investitor	SUVLASNICI ZGRADE A.PERUČA 10 (upravitelj RI STAN d.o.o.)	oznaka projekta	ZDL - PER - GP	glavni projektant	Siniša Zdjelar ovl.arh.
vrsta projekta	ARHITEKTONSKI PROJEKT	mjerilo	1:100, 1:2,50	projektant	Siniša Zdjelar ovl.arh.
razina obrade	glavni projekt	datum izrade	studenj 2015.		
sadržaj lista	tlocrt krovne terase	postojeće stanje	broj lista		
				51000-HR - Rijeka - Trpimirova 5 - www.zdlarhitekti.hr - info@zdlarhitekti.hr	



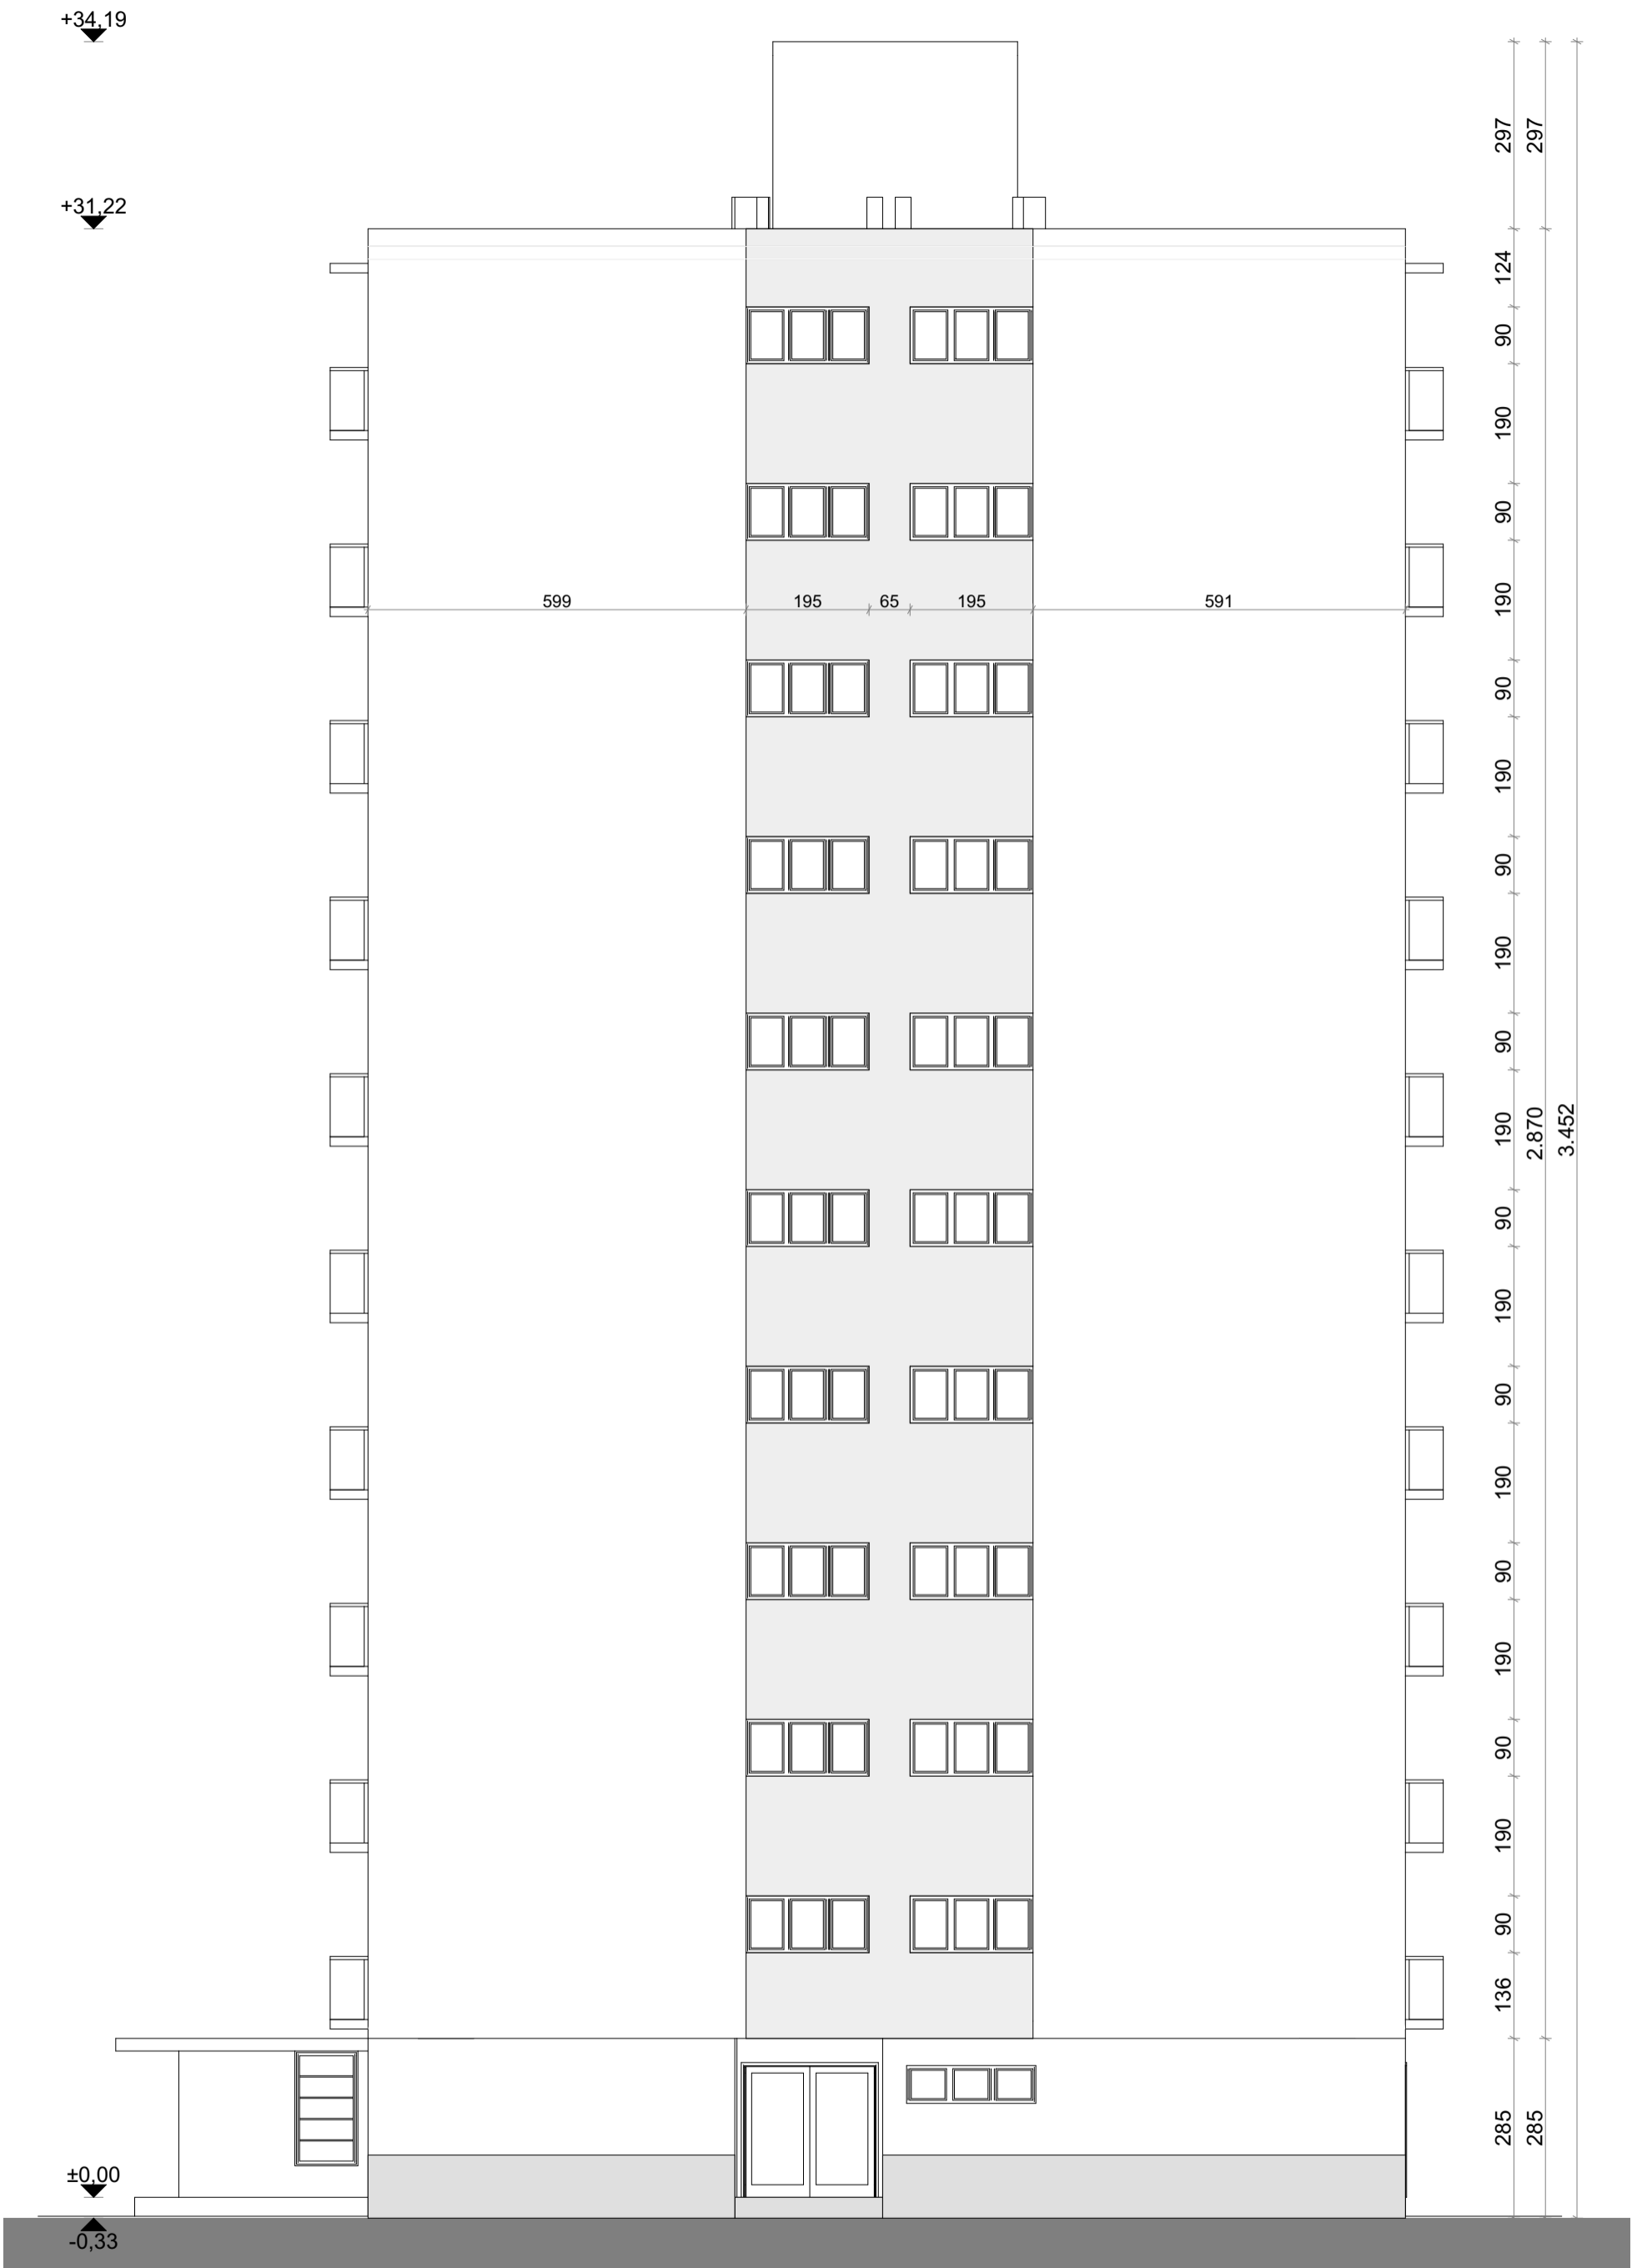


građevina	Stambena građevina A.Peruća 10, Rijeka	broj projekta	13_050	suradnici	Dora Perković, mag.ing.arh.
investitor	SUVLASNICI ZGRADE A.PERUČA 10 (upravitelj RI STAN d.o.o.)	oznaka projekta	ZDL-PER-GP	glavni projektant	Siniša Zdjelar ovl.arh. 
vrsta projekta	ARHITEKTONSKI PROJEKT	mjerilo	1:100	projektant	Siniša Zdjelar ovl.arh. 
razina obrade	glavni projekt	datum izrade	studeni 2015.	 51000-HR - Rijeka - Trpimirova 5 - www.zdlarhitekti.hr - info@zdlarhitekti.hr	
sadržaj lista	presjek 1-1	broj lista	3.1.5		
projektirano stanje					






građevina	Stambena građevina A.Peruča 10, Rijeka	broj projekta	13_050	suradnici	Dora Perković, mag.ing.arh.
investitor	SUVLASNICI ZGRADE A.PERUČA 10 (upravitelj RI STAN d.o.o.)	oznaka projekta	ZDL-PER-GP	glavni projektant	Siniša Zdjelar ovl.arh. 
vrsta projekta	ARHITEKTONSKI PROJEKT	mjerilo	1:100	projektant	Siniša Zdjelar ovl.arh. 
razina obrade	glavni projekt	datum izrade	studenj 2015.	 51000-HR - Rijeka - Trpimirova 5 - www.zdlarhitekti.hr - info@zdlarhitekti.hr	
sadržaj lista	sjeveroistočno pročelje	broj lista	3.1.6		
	postojeće stanje				

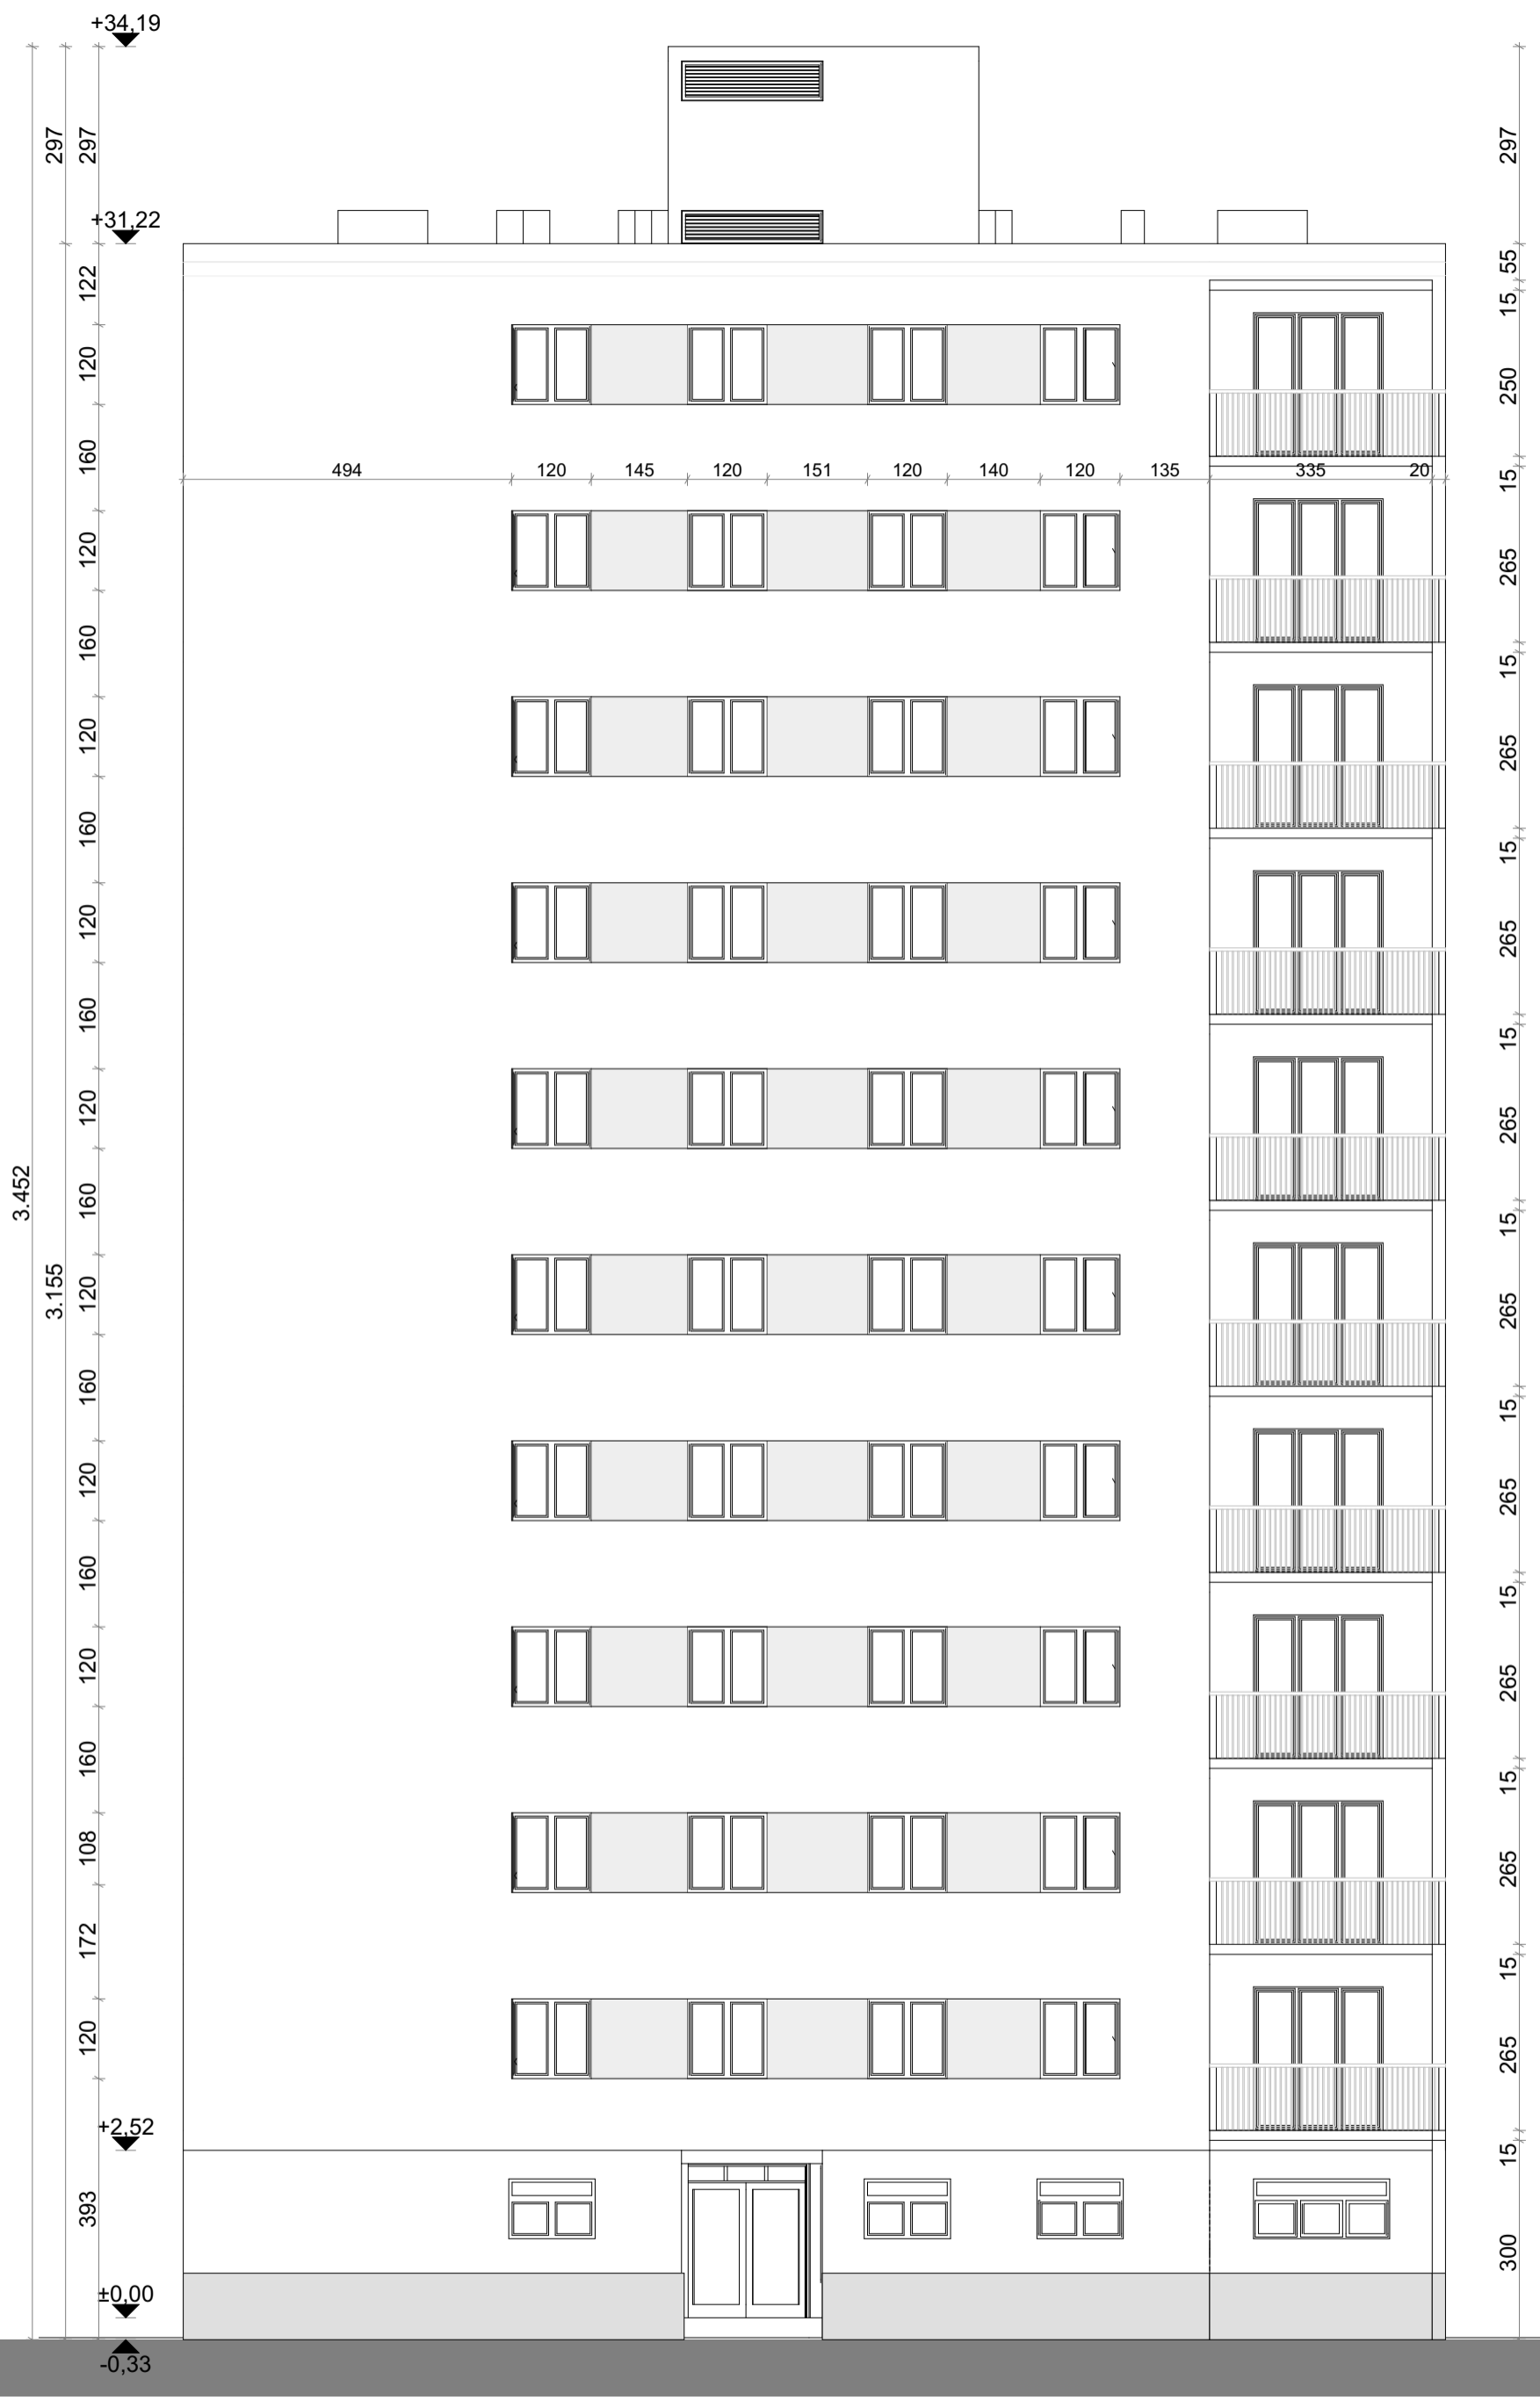

građevina	Stambena građevina A.Peruča 10, Rijeka	broj projekta	13_050	suradnici	Dora Perković, mag.ing.arh.
investitor	SUVLASNICI ZGRADE A.PERUČA 10 (upravitelj RI STAN d.o.o.)	oznaka projekta	ZDL-PER-GP	glavni projektant	Siniša Zdjelar ovl.arh.
vrsta projekta	ARHITEKTONSKI PROJEKT	mjerilo	1:100	projektant	Siniša Zdjelar ovl.arh.
razina obrade	glavni projekt	datum izrade	studeni 2015.		
sadržaj lista	jugozapadno pročelje	broj lista	3.1.7		
	postojeće stanje				51000-HR - Rijeka - Trpimirova 5 - www.zdlarhitekti.hr - info@zdlarhitekti.hr



građevina	Stambena građevina A.Peruča 10, Rijeka	broj projekta	13_050	suradnici	Dora Perković, mag.ing.arh.
investitor	SUVLASNICI ZGRADE A.PERUČA 10 (upravitelj RI STAN d.o.o.)	oznaka projekta	ZDL-PER-GP	glavni projektant	Siniša Zdjelar ovl.arh.
vrsta projekta	ARHITEKTONSKI PROJEKT	mjerilo	1:100	projektant	Siniša Zdjelar ovl.arh.
razina obrade	glavni projekt	datum izrade	studenj 2015.	 	
sadržaj lista	jugoistočno pročelje	broj lista	3.1.8		
	postojeće stanje				


51000-HR - Rijeka - Trpimirova 5
- www.zdlarhitekti.hr - info@zdlarhitekti.hr

+34,19

+31,22


±0,00

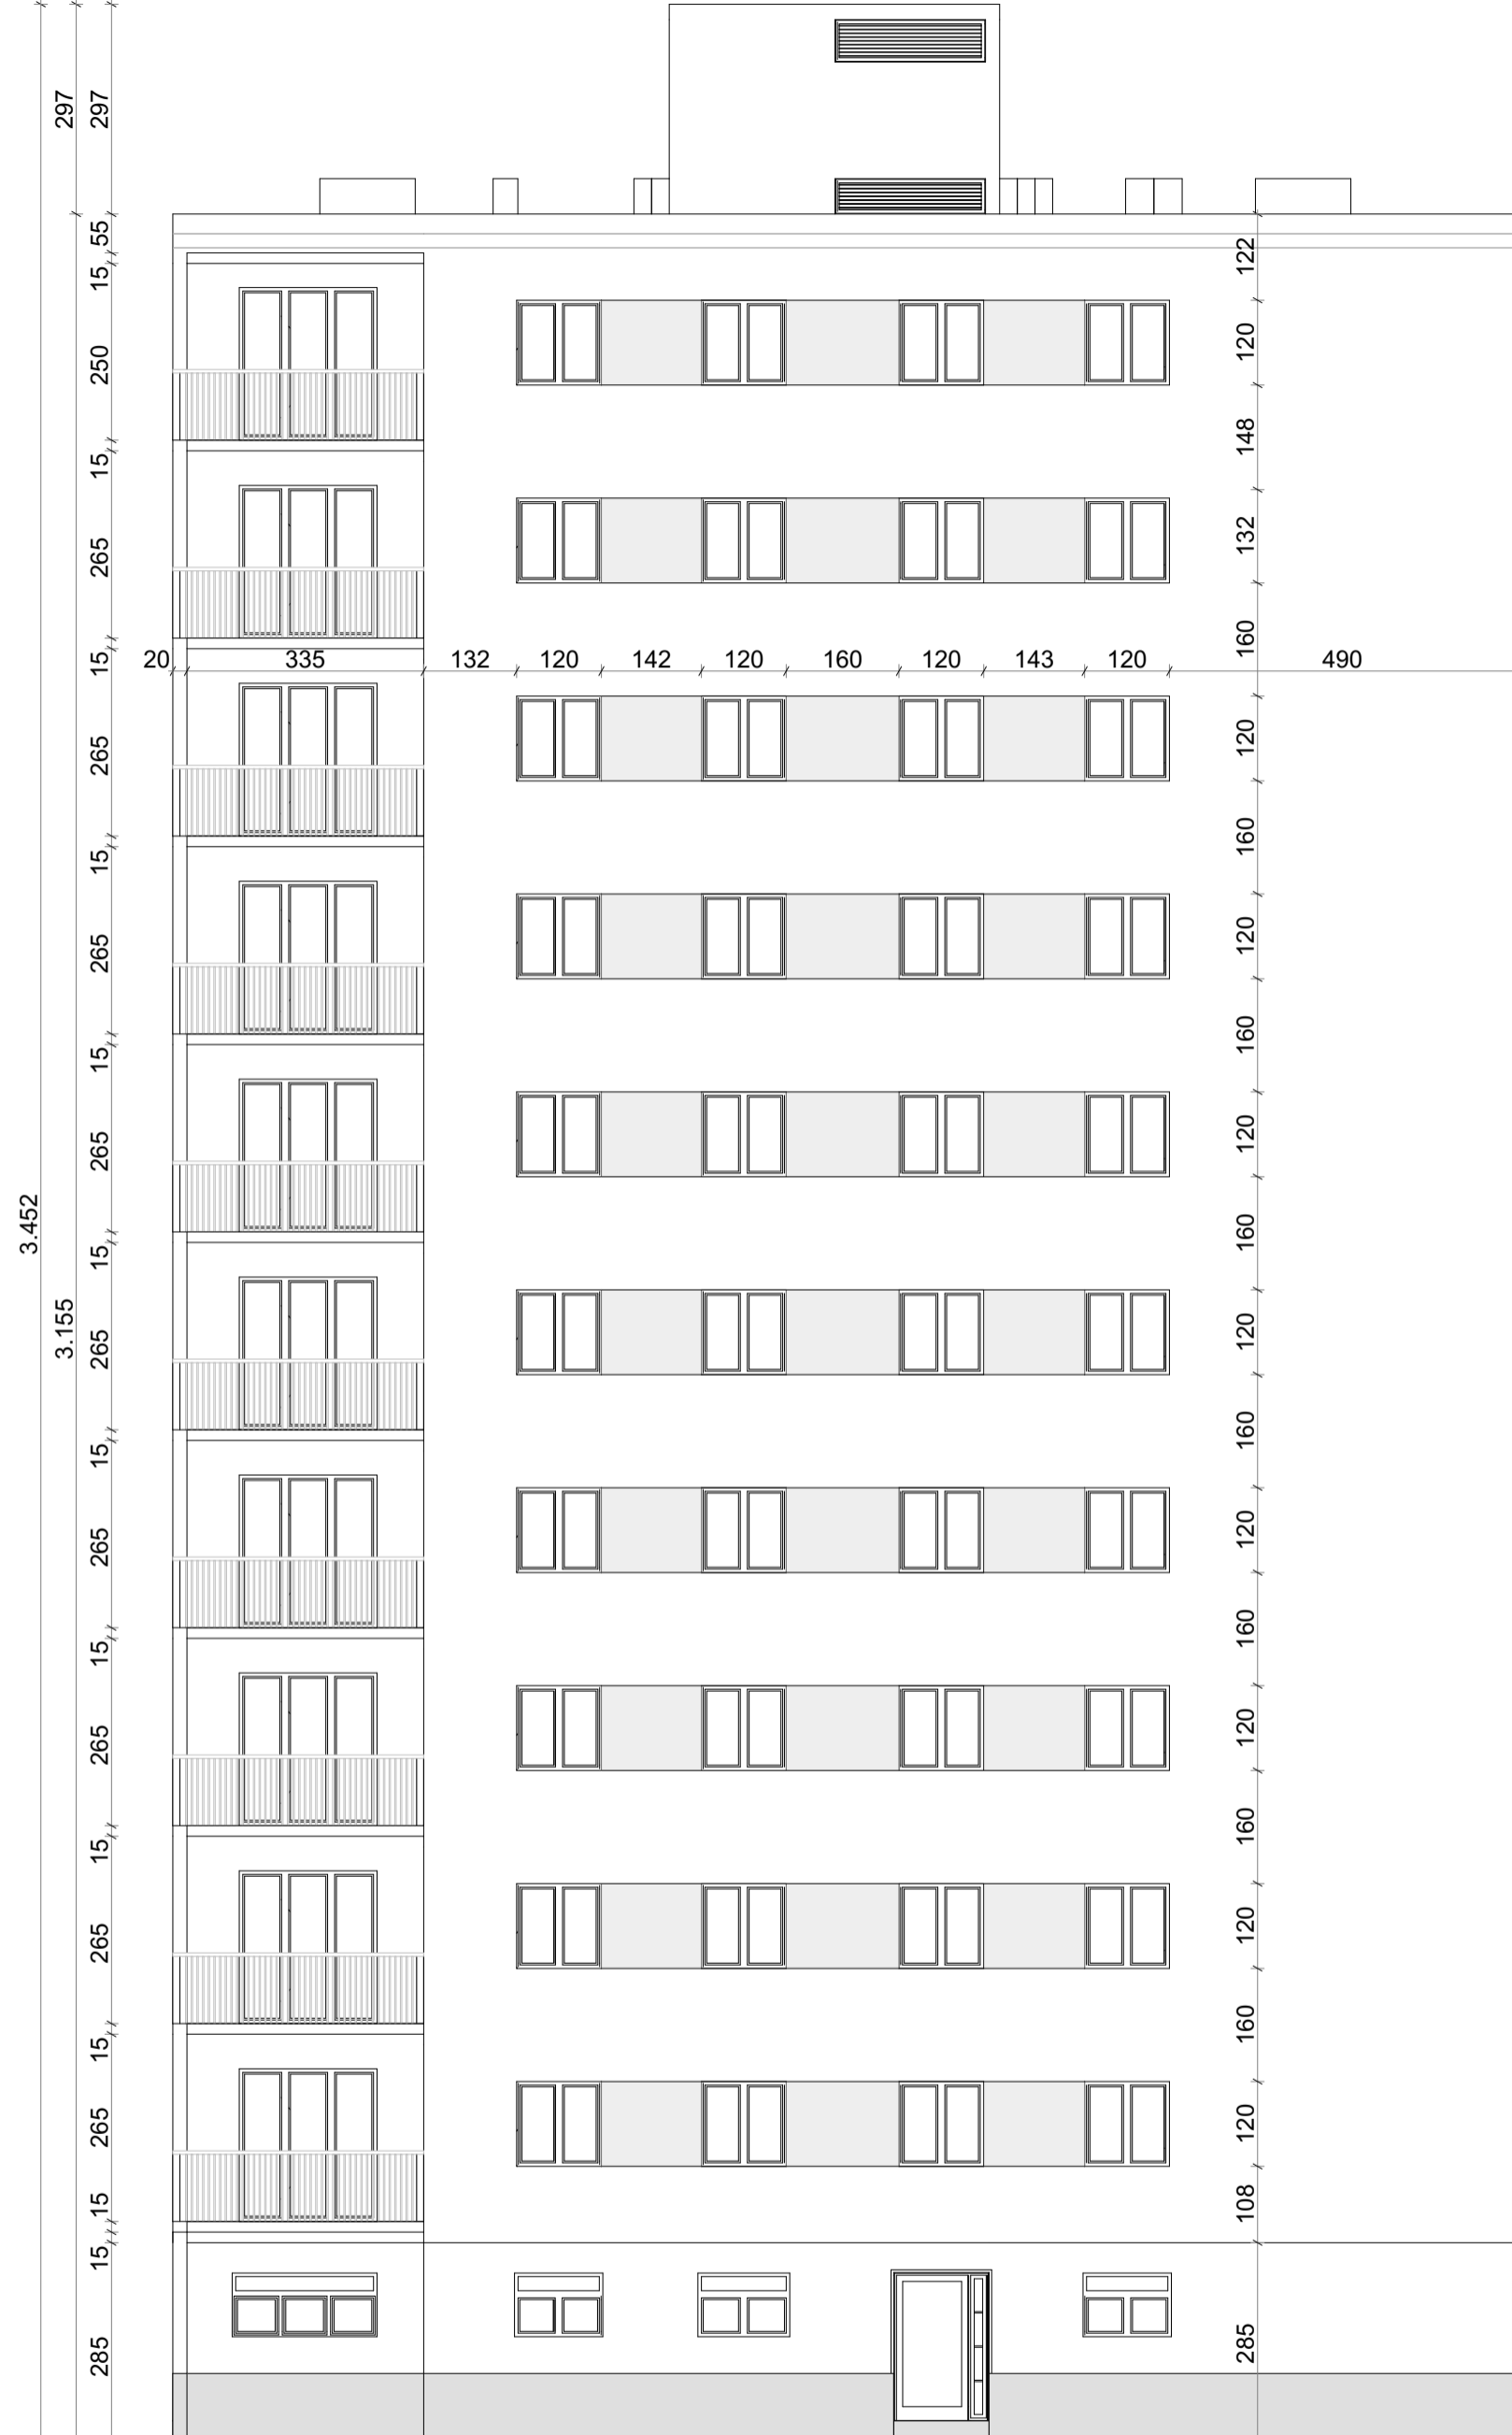


-0,33




građevina	Stambena građevina A.Peruća 10, Rijeka	broj projekta	13_050	suradnici	Dora Perković, mag.ing.arh.
investitor	SUVLASNICI ZGRADE A.PERUČA 10 (upravitelj RI STAN d.o.o.)	oznaka projekta	ZDL-PER-GP	glavni projektant	Siniša Zdjelar ovl.arh.
vrsta projekta	ARHITEKTONSKI PROJEKT	mjerilo	1:100	projektant	Siniša Zdjelar ovl.arh.
razina obrade	glavni projekt	datum izrade studeni 2015.			
sadržaj lista	sjeverozapadno pročelje	postojeće stanje			
		broj lista	3.1.9		

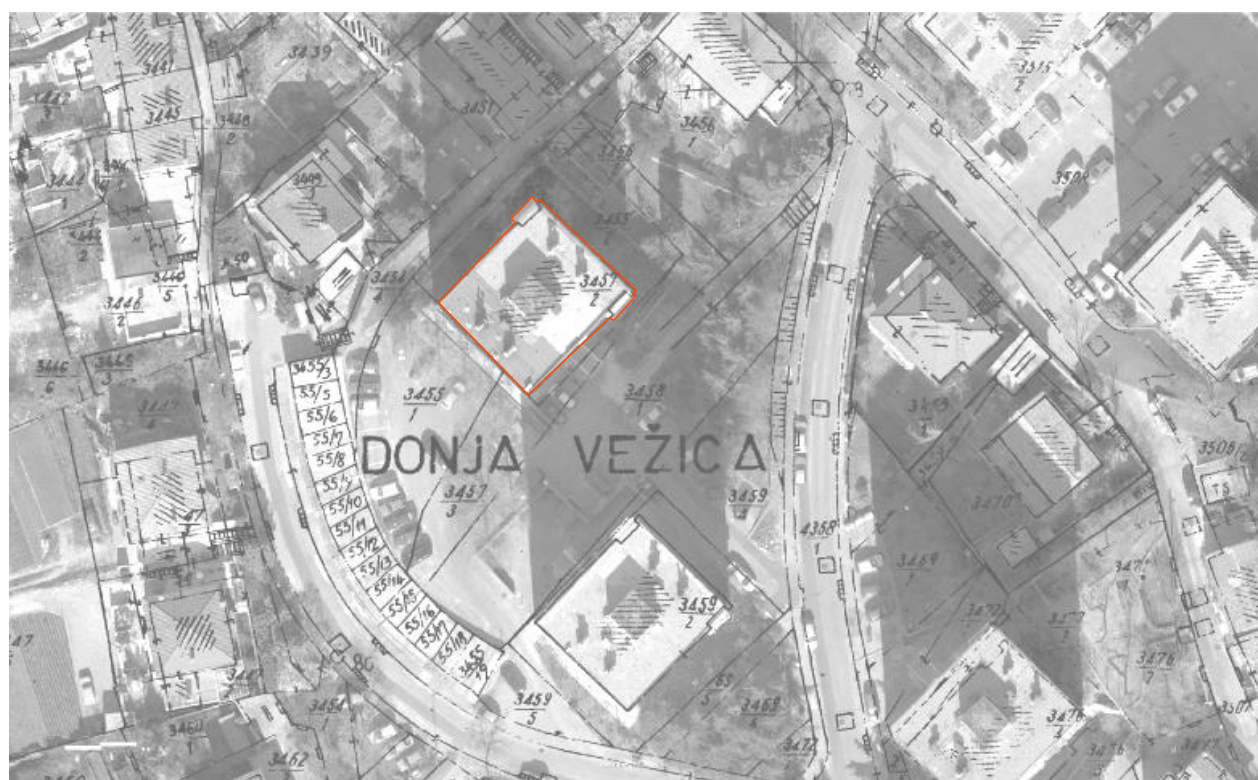51000-HR - Rijeka - Trpimirova 5
- www.zdlarhitekti.hr - info@zdlarhitekti.hr



građevina	Stambena građevina A.Peruča 10, Rijeka	broj projekta	13_050	suradnici	Dora Perković, mag.ing.arh.
investitor	SUVLASNICI ZGRADE A.PERUČA 10 (upravitelj RI STAN d.o.o.)	oznaka projekta	ZDL-PER-GP	glavni projektant	Siniša Zdjelar ovl.arh. 
vrsta projekta	ARHITEKTONSKI PROJEKT	mjerilo	1:1000	projektant	Siniša Zdjelar ovl.arh. 
razina obrade	glavni projekt	datum izrade	studeni 2015.	 51000-HR - Rijeka - Trpimirova 5 - www.zdlarhitekti.hr - info@zdlarhitekti.hr	
sadržaj lista	situacija	broj lista	3_2.1		
	projektirano stanje				

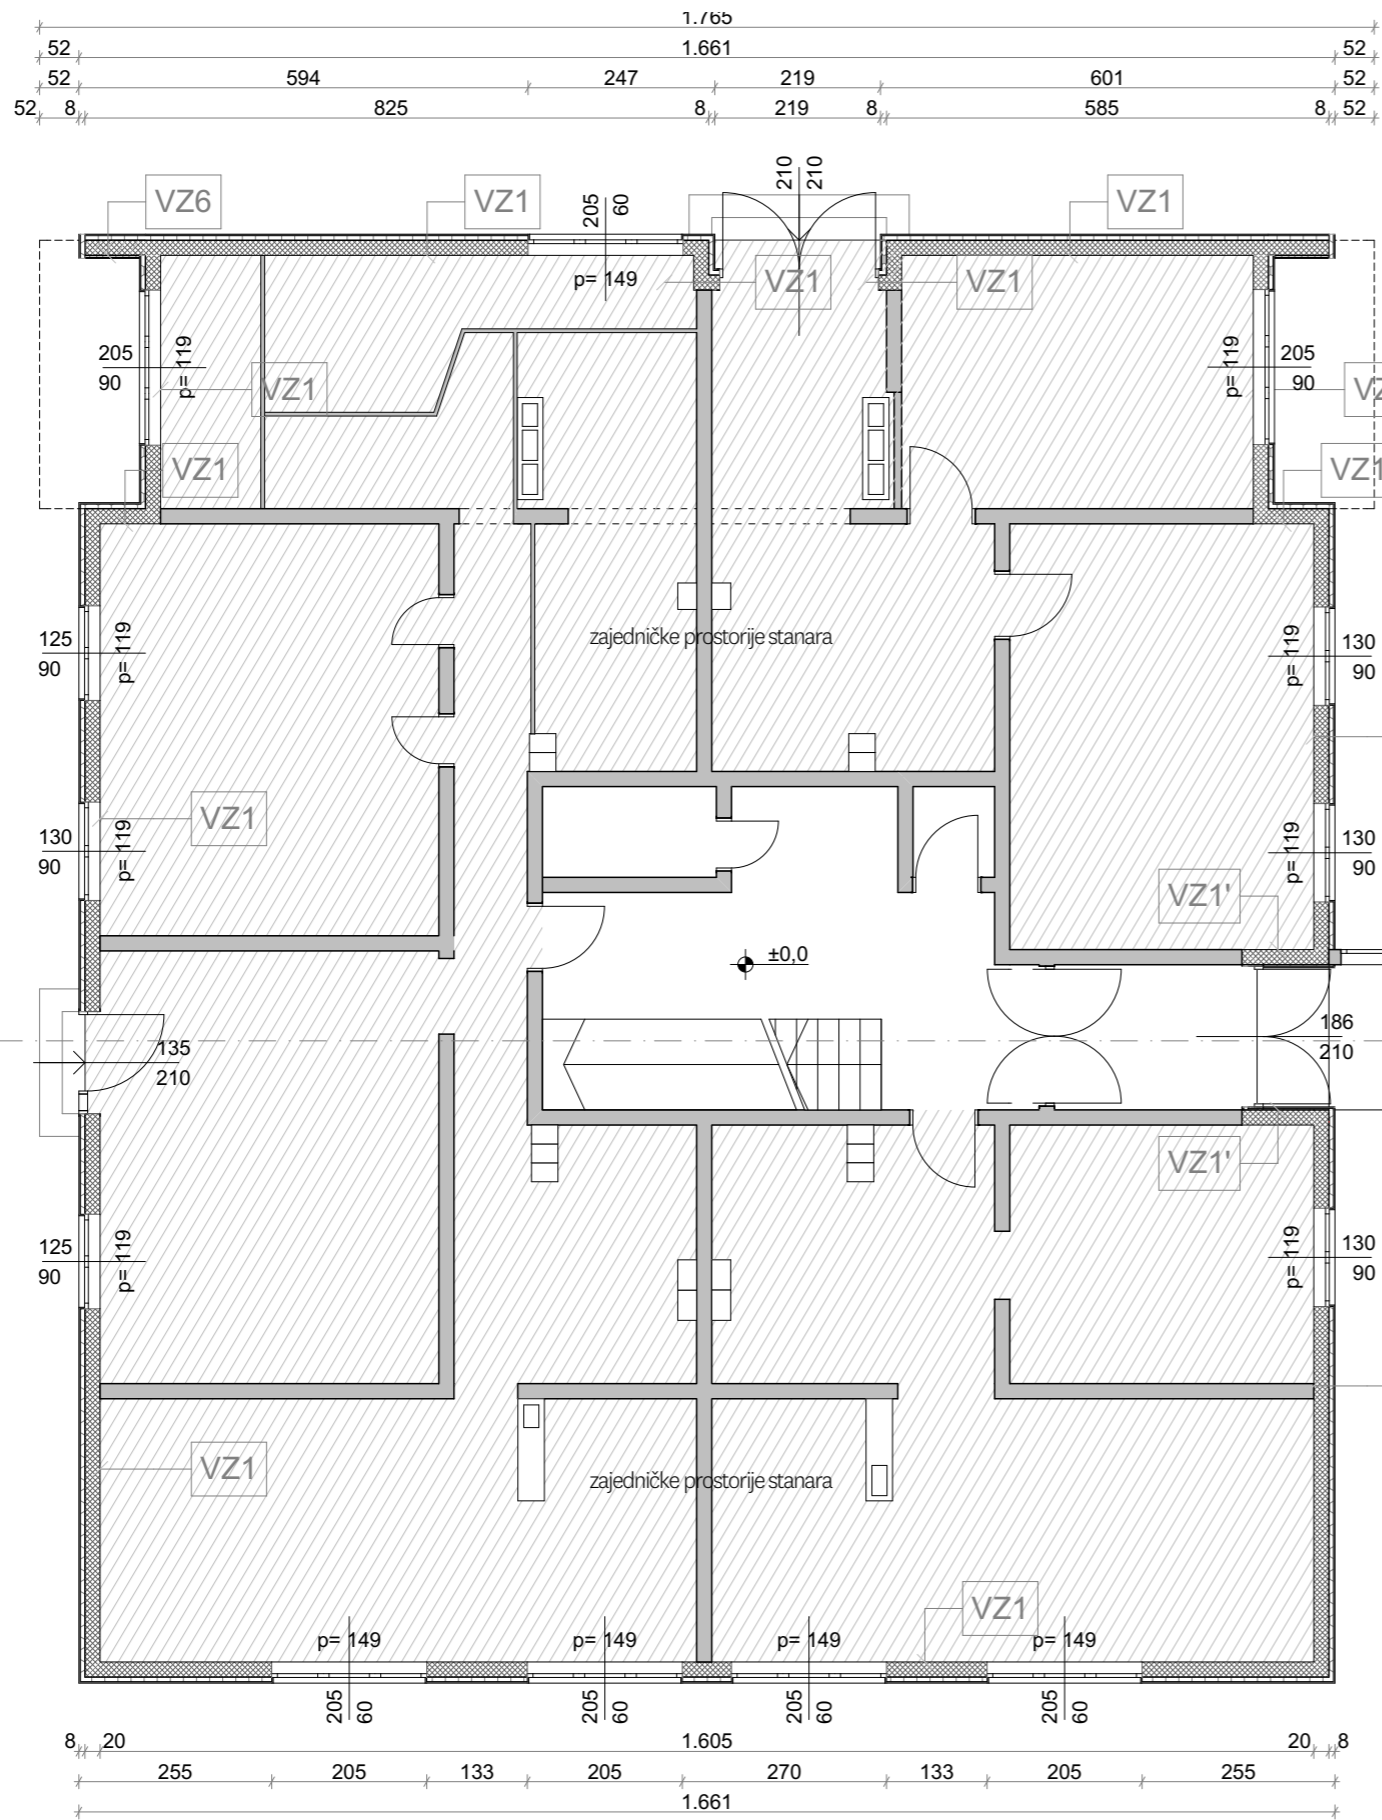

LEGENDA:

- ZIDOWI KOJI NISU PREDMET OBUHVATA
- ZIDOWI KOJI JESU PREDMET OBUHVATA

PLANIRANI SLOJEVI

VZ1	Vapneno - cementna žbuka	0,5
	Armirani beton	20
	Polimerno cementno ljepilo	0,5
	XPS	6
	Polimerno cementno ljepilo s mrežicom	0,5
	Kulir	0,8
	Ukupno	28,3

VZ2	Vapneno - cementna žbuka	0,5
	Blokovi od porobetona	7
	Armirani beton	20
	Polimerno cementno ljepilo	0,5
	Mineralna vuna	14
	Polimerno cementno ljepilo s mrežicom	0,5
	Silikonska žbuka	0,5
	Ukupno	43

VZ3	Vapneno - cementna žbuka	0,5
	Armirani beton	20
	Silikatna žbuka	0,5
	Ukupno	21

VZ4	Silikonska žbuka	0,5
	Polimerno cementno ljepilo s mrežicom	0,5
	Mineralna vuna	14
	Armirani beton	20
	Mineralna vuna	3
	Polimerno cementno ljepilo s mrežicom	0,5
	Silikatna žbuka	0,5
	Ukupno	39

MG1	Parket	2,5
	Cementni estrih	4,5
	Armirani beton	4
	Prednapete betonske gredice	16
	Polimerno cementno ljepilo	0,5
	Kombi ploče	15
	Boja	0,2
	Ukupno	42,7

MG1'	Parket	2,5
	Cementni estrih	4,5
	Armirani beton	4
	Prednapete betonske gredice	16
	Polimerno cementno ljepilo	0,5
	Mineralna vuna	12
	Polimerno cementno ljepilo s mrežicom	0,5
	Silikonska žbuka	0,5
	Ukupno	40,5

MG2	Parket	2,5
	Cementni estrih	4,5
	Armirani beton	4
	Prednapete betonske gredice	16
	Polimerno cementno ljepilo	0,5
	Mineralna vuna	12
	Polimerno cementno ljepilo s mrežicom	0,5
	Silikonska žbuka	0,5
	Ukupno	40,5

MG3	Keramčke pločice sa ljepilom	2
	Cementni estrih	5
	Armirani beton	20
	Polimerno cementno ljepilo	0,5
	Kombi ploče	15
	Boja	0,2
	Ukupno	42,7


RK1	Kulir ploče na gumenim podmetačima	4,8
	Čepasta folija	2
	PE folija i PES filc	0,23
	XPS	12
	Hi: Elastobitufix Tex 5	0,5
	Bitumenski predmaz restoi	0,5
	Armirani beton	4
	Prednapete betonske gredice	16
	Vapneno cementna žbuka	2
	Ukupno	42,03

RK2	Hladni bitumenski premaz	0,2
	Cementna glazura	2
	Armirani beton	14
	Heraklit drvena vlakanca	5
	Vapneno cementna žbuka	0,5
	Ukupno	21,7

ulaz u zgradu 1-1



građevina	Stambena građevina A.Peruča 10, Rijeka	broj projekta	13_050	suradnici	Dora Perković, mag.ing.arh.
investitor	SUVLASNICI ZGRADE A.PERUČA 10 (upravitelj RI STAN d.o.o.)	oznaka projekta	ZDL - PER - GP	glavni projektant	Siniša Zdjelar ovl.arh.
vrsta projekta	ARHITEKTONSKI PROJEKT	mjerilo	1:100, 1:2,50	projektant	Siniša Zdjelar ovl.arh.
razina obrade	glavni projekt	datum izrade	studenj 2015.	 51000-HR - Rijeka - Trpimirova 5 - www.zdlarhitekti.hr - info@zdlarhitekti.hr	
sadržaj lista	tlocrt prizemlja	broj lista	3.2.2		
projektirano stanje					

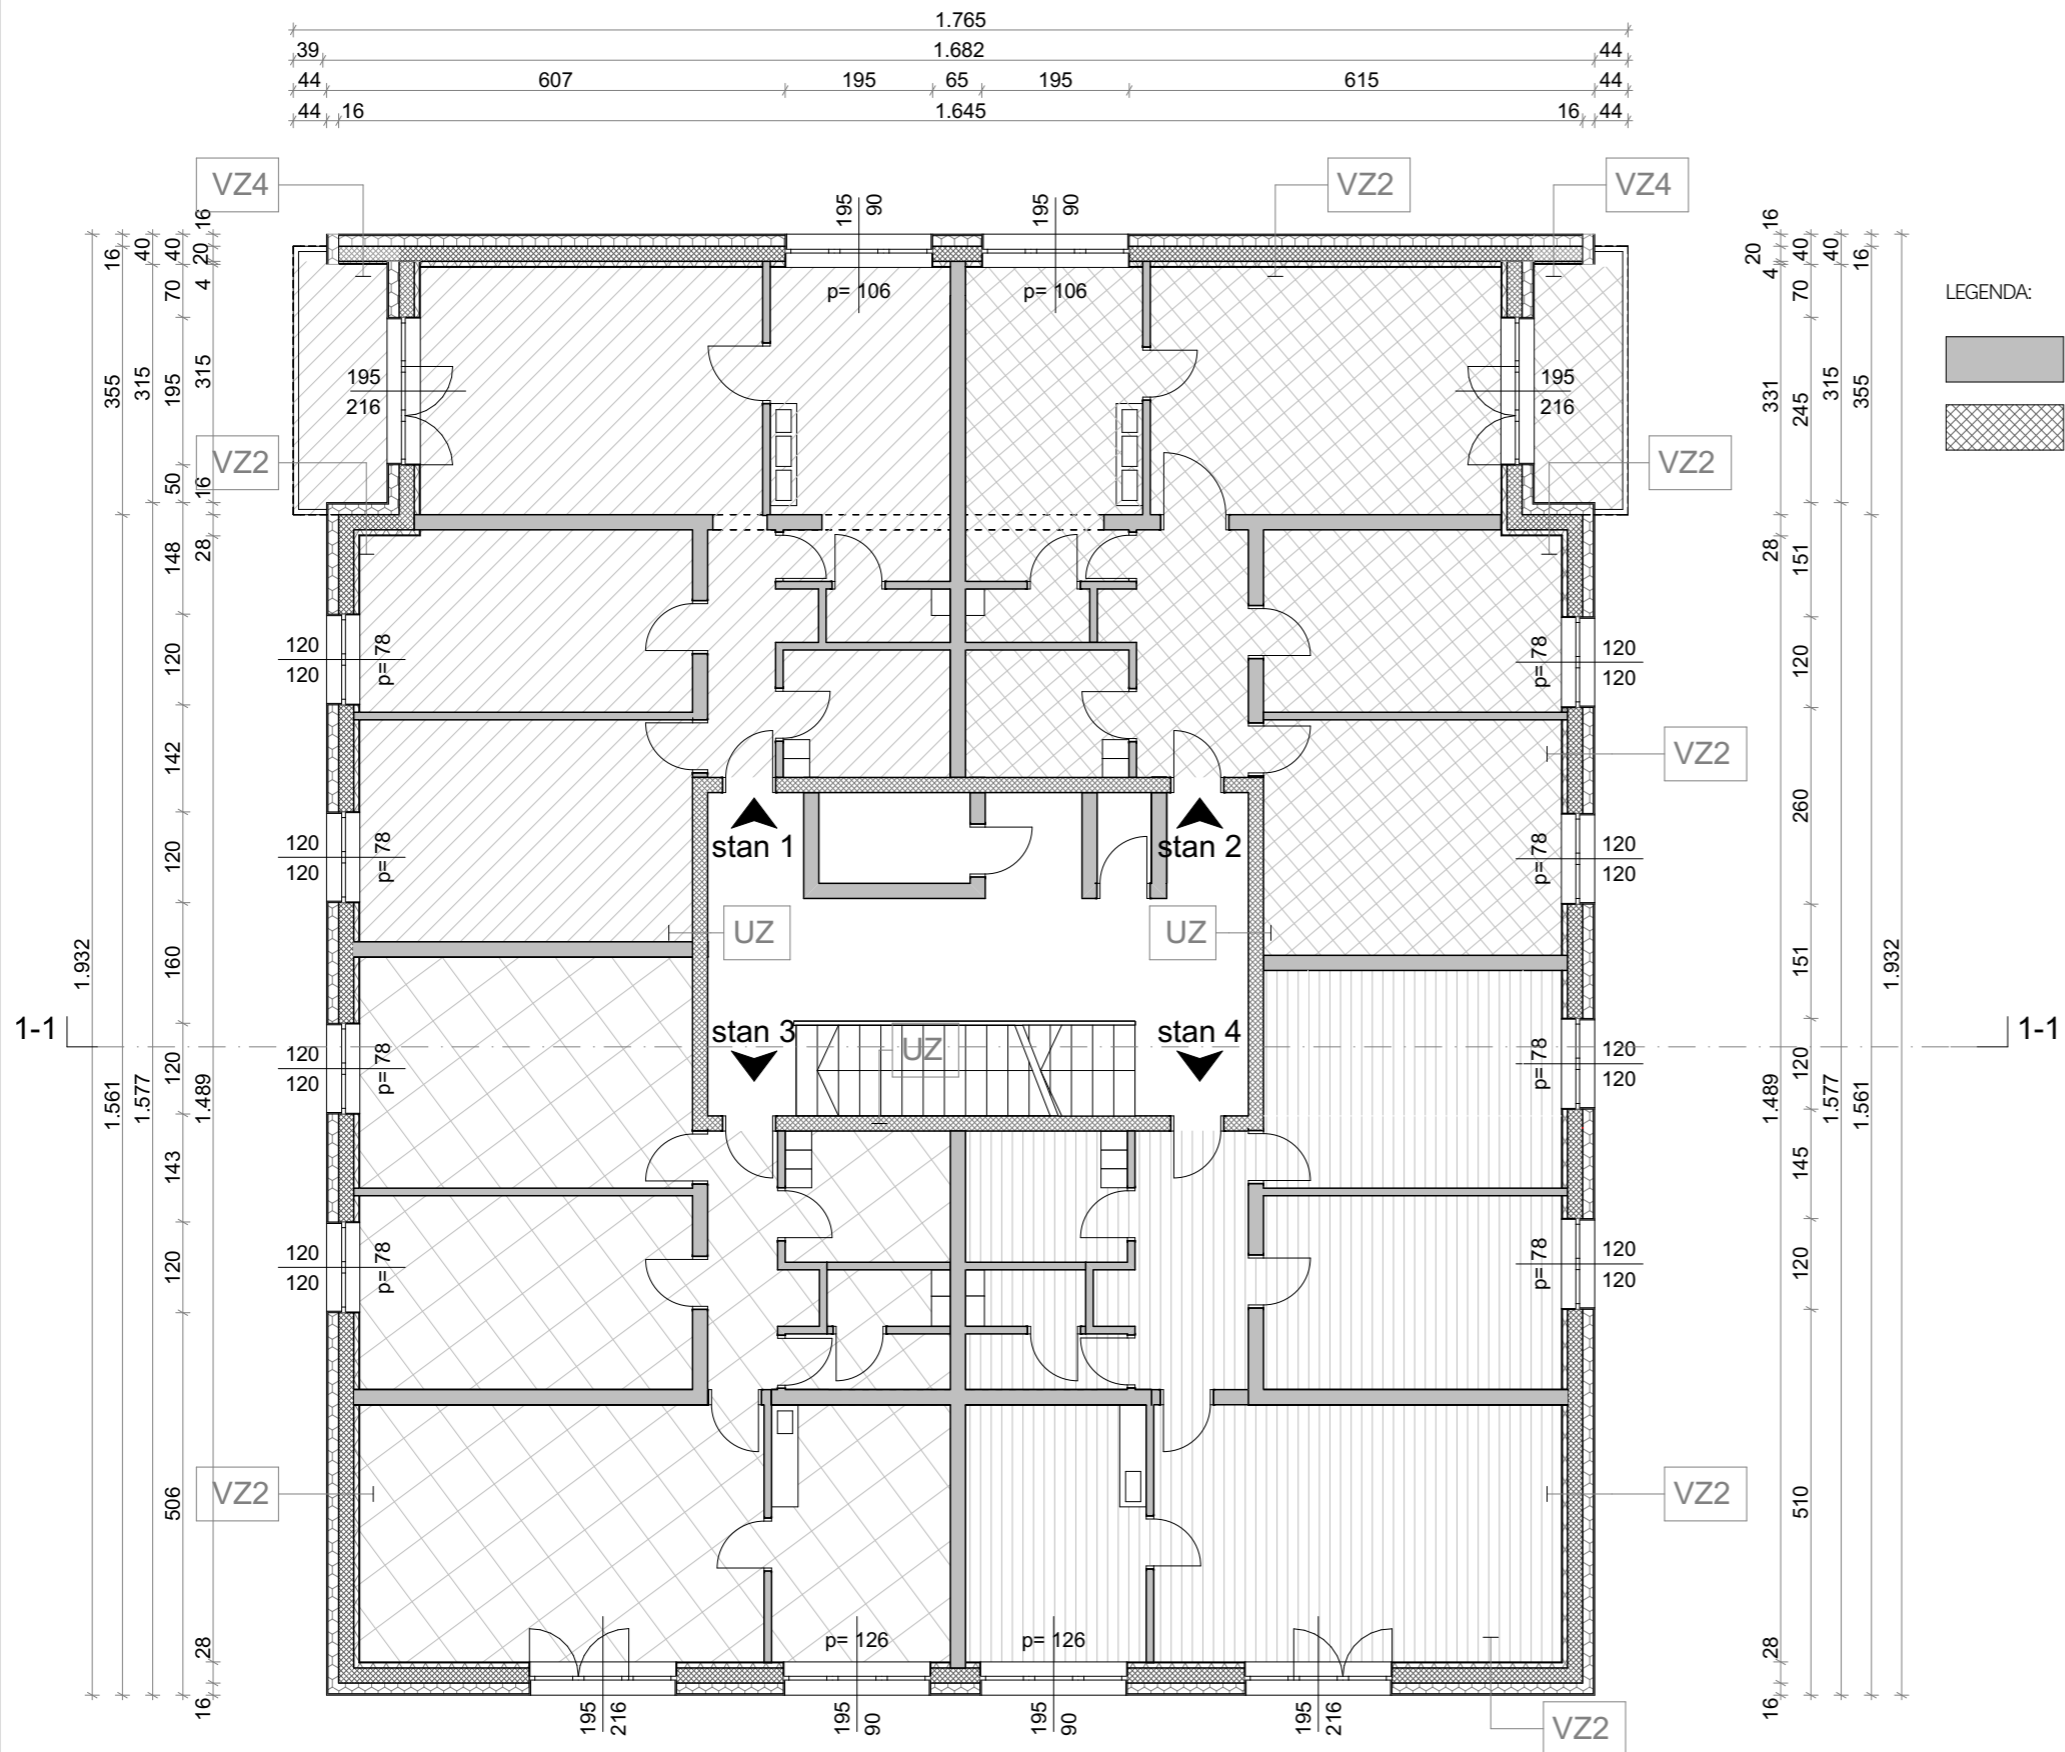


LEGENDA:

- ZIDovi KOJI NISU PREDMET OBUHVATA
- ZIDovi KOJI JESU PREDMET OBUHVATA

PLANIRANI SLOJEVI

VZ1	Vapneno - cementna žbuka	0,5
	Armirani beton	20
	Polimerno cementno ljepilo	0,5
	XPS	6
	Polimerno cementno ljepilo s mrežicom	0,5
	Kulir	0,8
	Ukupno	28,3
VZ2	Vapneno - cementna žbuka	0,5
	Blokovi od porobetona	7
	Armirani beton	20
	Polimerno cementno ljepilo	0,5
	Mineralna vuna	14
	Polimerno cementno ljepilo s mrežicom	0,5
	Silikonska žbuka	0,5
	Ukupno	43
VZ3	Vapneno - cementna žbuka	0,5
	Armirani beton	20
	Silikatna žbuka	0,5
	Ukupno	21
VZ4	Silikonska žbuka	0,5
	Polimerno cementno ljepilo s mrežicom	0,5
	Mineralna vuna	14
	Armirani beton	20
	Mineralna vuna	3
	Polimerno cementno ljepilo s mrežicom	0,5
	Silikatna žbuka	0,5
	Ukupno	39
MG1	Parket	2,5
	Cementni estrih	4,5
	Armirani beton	4
	Prednapete betonske gredice	16
	Polimerno cementno ljepilo	0,5
	Kombi ploče	15
	Boja	0,2
	Ukupno	42,7
MG1'	Parket	2,5
	Cementni estrih	4,5
	Armirani beton	4
	Prednapete betonske gredice	16
	Polimerno cementno ljepilo	0,5
	Mineralna vuna	12
	Polimerno cementno ljepilo s mrežicom	0,5
	Silikonska žbuka	0,5
	Ukupno	40,5
MG2	Parket	2,5
	Cementni estrih	4,5
	Armirani beton	4
	Prednapete betonske gredice	16
	Polimerno cementno ljepilo	0,5
	Mineralna vuna	12
	Polimerno cementno ljepilo s mrežicom	0,5
	Silikonska žbuka	0,5
	Ukupno	40,5
MG3	Keramičke pločice sa ljepilom	2
	Cementni estrih	5
	Armirani beton	20
	Polimerno cementno ljepilo	0,5
	Kombi ploče	15
	Boja	0,2
	Ukupno	42,7
RK1	Kulir ploče na gumenim podmetačima	4,8
	Čepasta folija	2
	PE folija i PES filc	0,23
	XPS	12
	Hi: Elastobitufix Tex 5	0,5
	Bitumenski prednamaz restoi	0,5
	Armirani beton	4
	Prednapete betonske gredice	16
	Vapneno cementna žbuka	2
	Ukupno	42,03
RK2	Hladni bitumenski premaz	0,2
	Cementna glazura	2
	Armirani beton	14
	Heraklit drvena vlakanca	5
	Vapneno cementna žbuka	0,5
	Ukupno	21,7

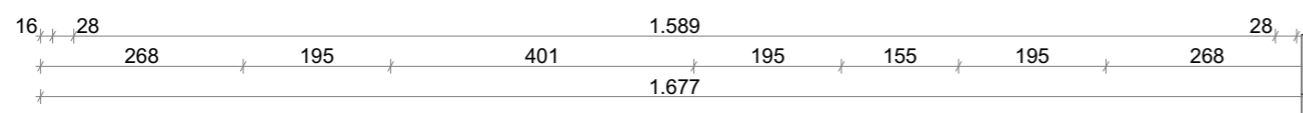


građevina	Stambena građevina A.Peruča 10, Rijeka	broj projekta	13_050	suradnici	Dora Perković, mag.ing.arh.
investitor	SUVLASNICI ZGRADE A.PERUČA 10 (upravitelj RI STAN d.o.o.)	oznaka projekta	ZDL - PER - GP	glavni projektant	Siniša Zdjelar ovl.arh.
vrsta projekta	ARHITEKTONSKI PROJEKT	mjerilo	1:100, 1:2,50	projektant	Siniša Zdjelar ovl.arh.
razina obrade	glavni projekt	datum izrade	studenj 2015.		
sadržaj lista	tlocrt karakterističnog kata (1.-10. kata) projektirano stanje	broj lista	3,2,3		

ZDL
ARHITEKTI

51000-HR - Rijeka - Trpimirova 5
- www.zdlarhitekti.hr - info@zdlarhitekti.hr



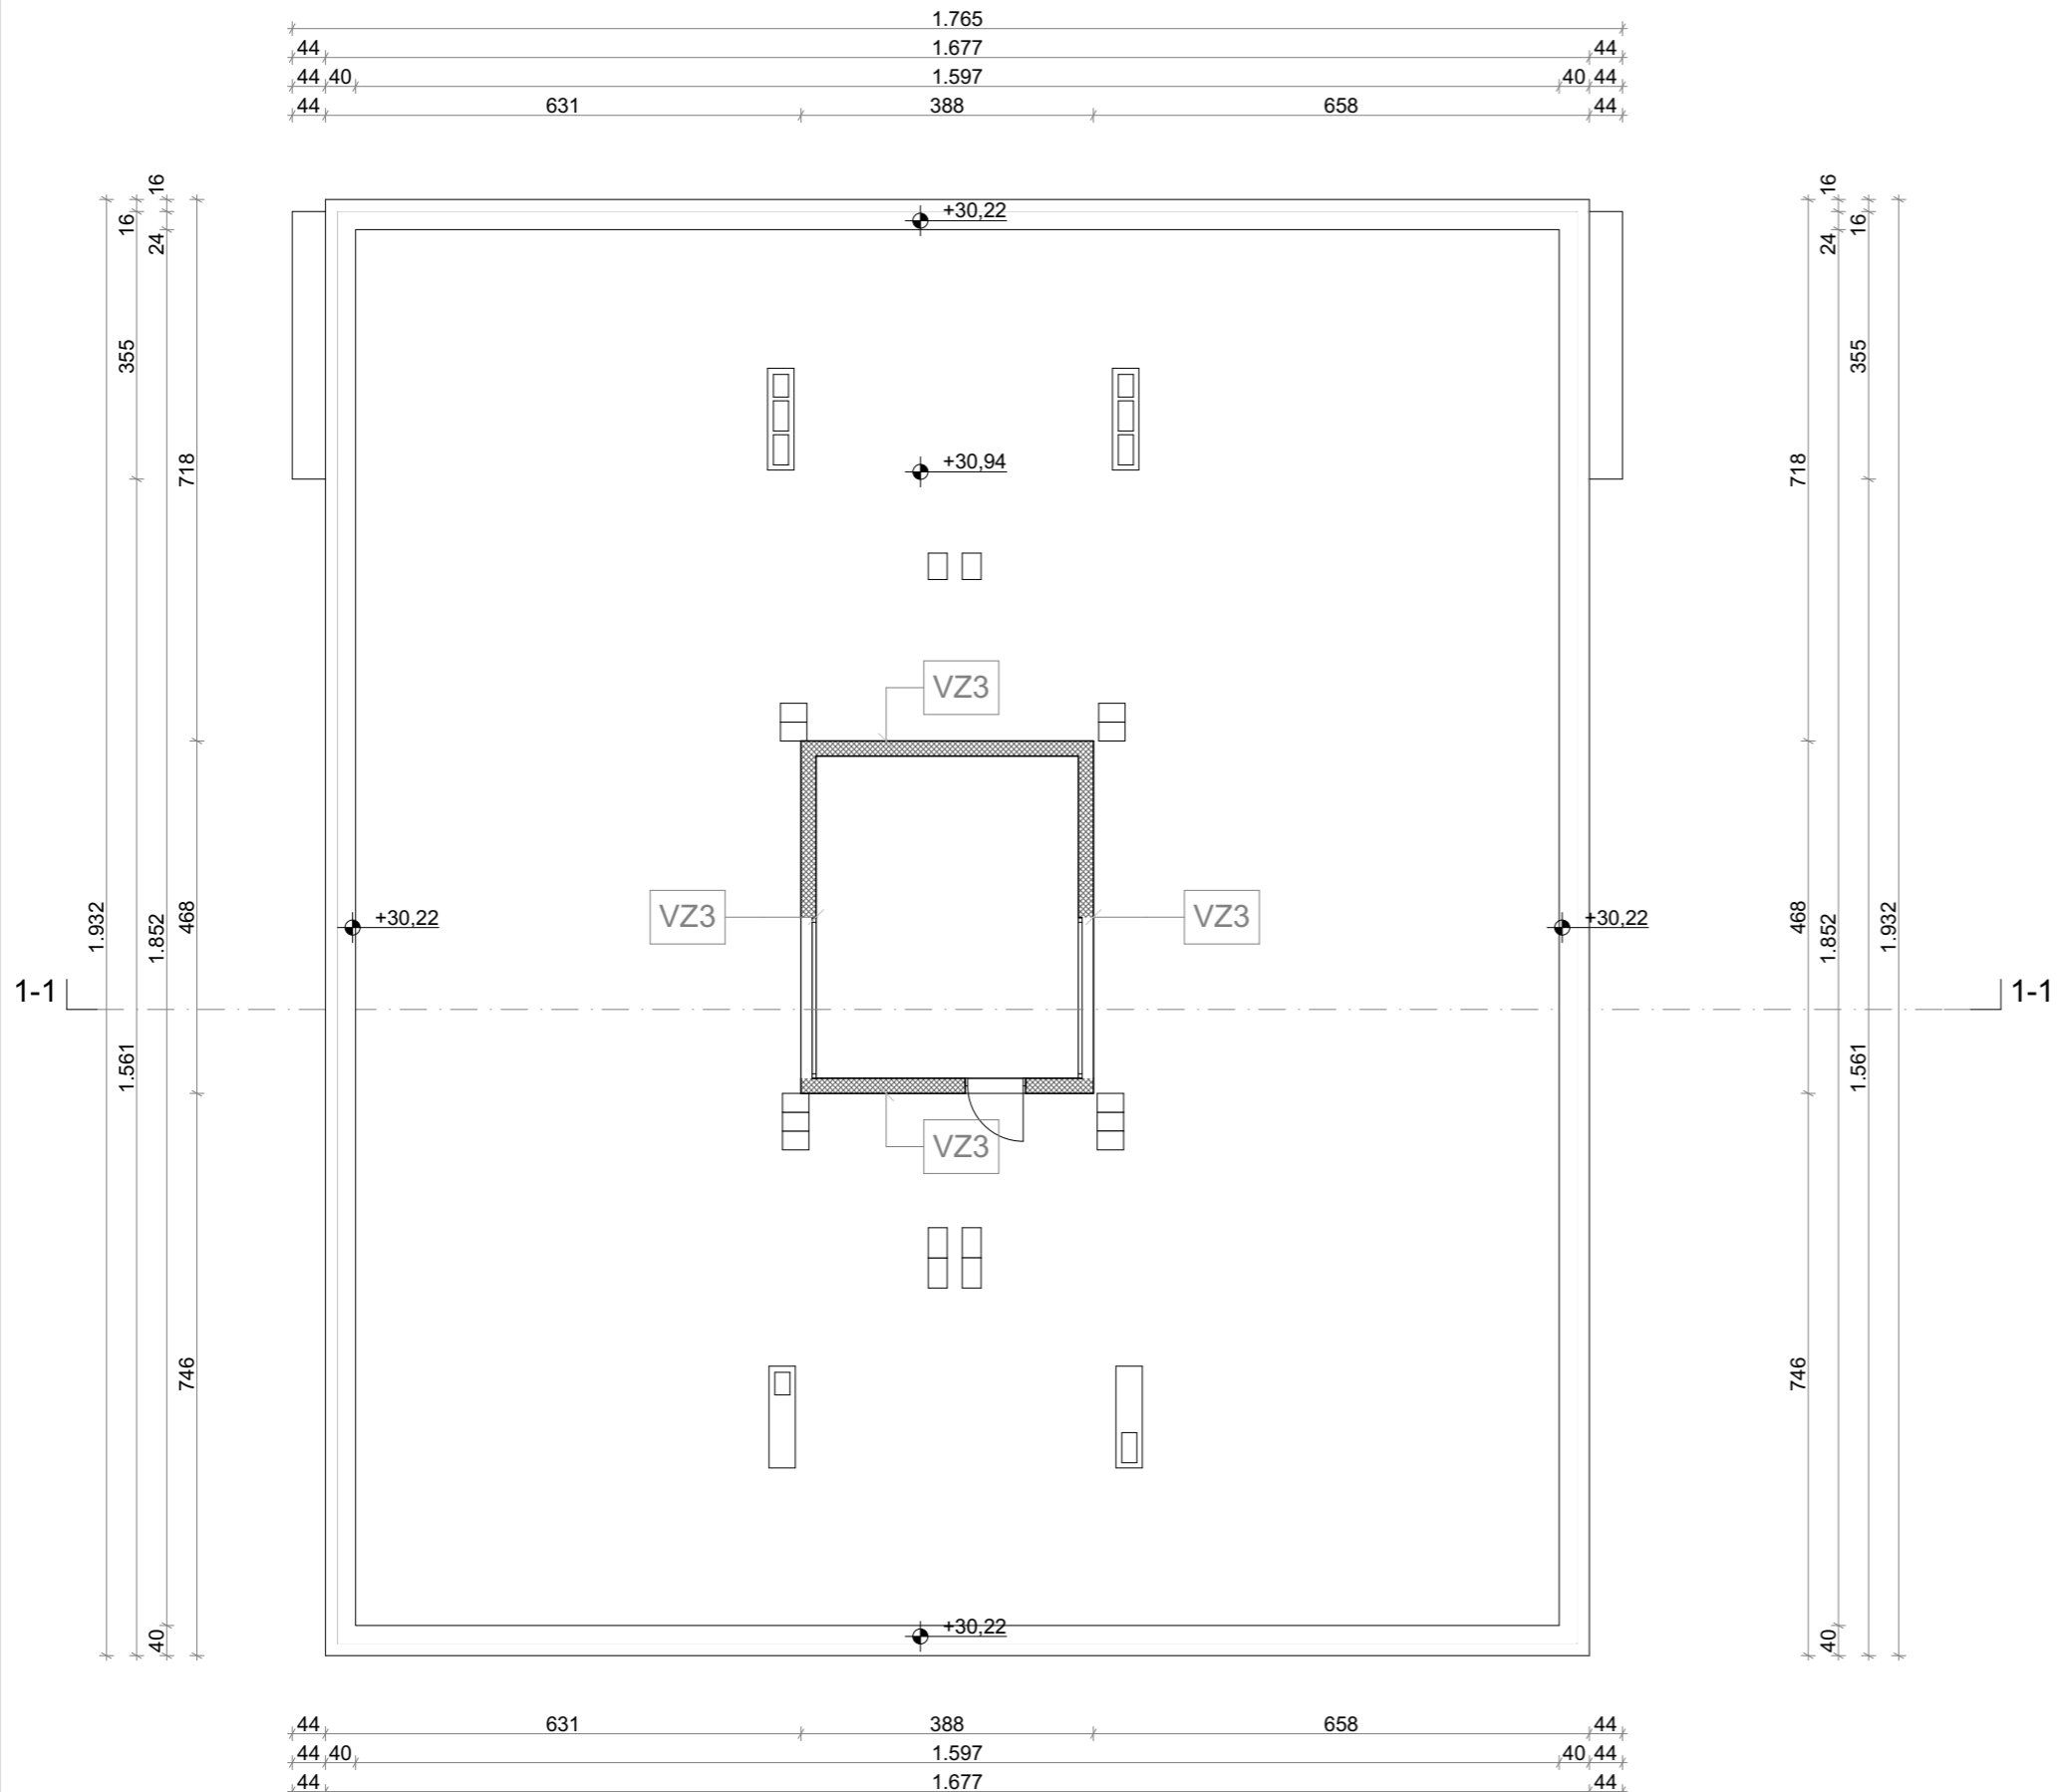

PLANIRANI SLOJEVI

VZ1	Vapneno - cementna žbuka	0,5
	Armirani beton	20
	Polimerno cementno ljepilo	0,5
	XPS	6
	Polimerno cementno ljepilo s mrežicom	0,5
	Kulir	0,8
	Ukupno	28,3
VZ2	Vapneno - cementna žbuka	0,5
	Blokovi od porobetona	7
	Armirani beton	20
	Polimerno cementno ljepilo	0,5
	Mineralna vuna	14
	Polimerno cementno ljepilo s mrežicom	0,5
	Silikonska žbuka	0,5
	Ukupno	43
VZ3	Vapneno - cementna žbuka	0,5
	Armirani beton	20
	Silikatna žbuka	0,5
	Ukupno	21
VZ4	Silikonska žbuka	0,5
	Polimerno cementno ljepilo s mrežicom	0,5
	Mineralna vuna	14
	Armirani beton	20
	Mineralna vuna	3
	Polimerno cementno ljepilo s mrežicom	0,5
	Silikatna žbuka	0,5
	Ukupno	39
MG1	Parket	2,5
	Cementni estrih	4,5
	Armirani beton	4
	Prednapete betonske grede	16
	Polimerno cementno ljepilo	0,5
	Kombi ploče	15
	Boja	0,2
	Ukupno	42,7
MG1'	Parket	2,5
	Cementni estrih	4,5
	Armirani beton	4
	Prednapete betonske grede	16
	Polimerno cementno ljepilo	0,5
	Mineralna vuna	12
	Polimerno cementno ljepilo s mrežicom	0,5
	Silikonska žbuka	0,5
	Ukupno	40,5
MG2	Parket	2,5
	Cementni estrih	4,5
	Armirani beton	4
	Prednapete betonske grede	16
	Polimerno cementno ljepilo	0,5
	Mineralna vuna	12
	Polimerno cementno ljepilo s mrežicom	0,5
	Silikonska žbuka	0,5
	Ukupno	40,5
MG3	Keramičke pločice sa ljepilom	2
	Cementni estrih	5
	Armirani beton	20
	Polimerno cementno ljepilo	0,5
	Kombi ploče	15
	Boja	0,2
	Ukupno	42,7
RK1	Kulir ploče na gumenim podmetačima	4,8
	Čepasta folija	2
	PE folija i PES filc	0,23
	XPS	12
	Hi: Elastobitufix Tex 5	0,5
	Bitumenski prednamaz restoi	0,5
	Armirani beton	4
	Prednapete betonske grede	16
	Vapneno cementna žbuka	2
	Ukupno	42,03
RK2	Hladni bitumenski premaz	0,2
	Cementna glazura	2
	Armirani beton	14
	Heraklit drvena vlakanca	5
	Vapneno cementna žbuka	0,5
	Ukupno	21,7




građevina	Stambena građevina A.Peruča 10, Rijeka	broj projekta	13_050	suradnici	Dora Perković, mag.ing.arh.
investitor	SUVLASNICI ZGRADE A.PERUČA 10 (upravitelj RI STAN d.o.o.)	oznaka projekta	ZDL - PER - GP	glavni projektant	Siniša Zdjelar ovl.arh.
vrsta projekta	ARHITEKTONSKI PROJEKT	mjerilo	1:100, 1:2,50	projektant	Siniša Zdjelar ovl.arh.
razina obrade	glavni projekt	datum izrade	studenj 2015.		
sadržaj lista	tlocrt krovne terase				
	projektirano stanje	broj lista	3,2,4		

ZDL
ARHITEKTI

51000-HR - Rijeka - Trpimirova 5
- www.zdlarhitekti.hr - info@zdlarhitekti.hr



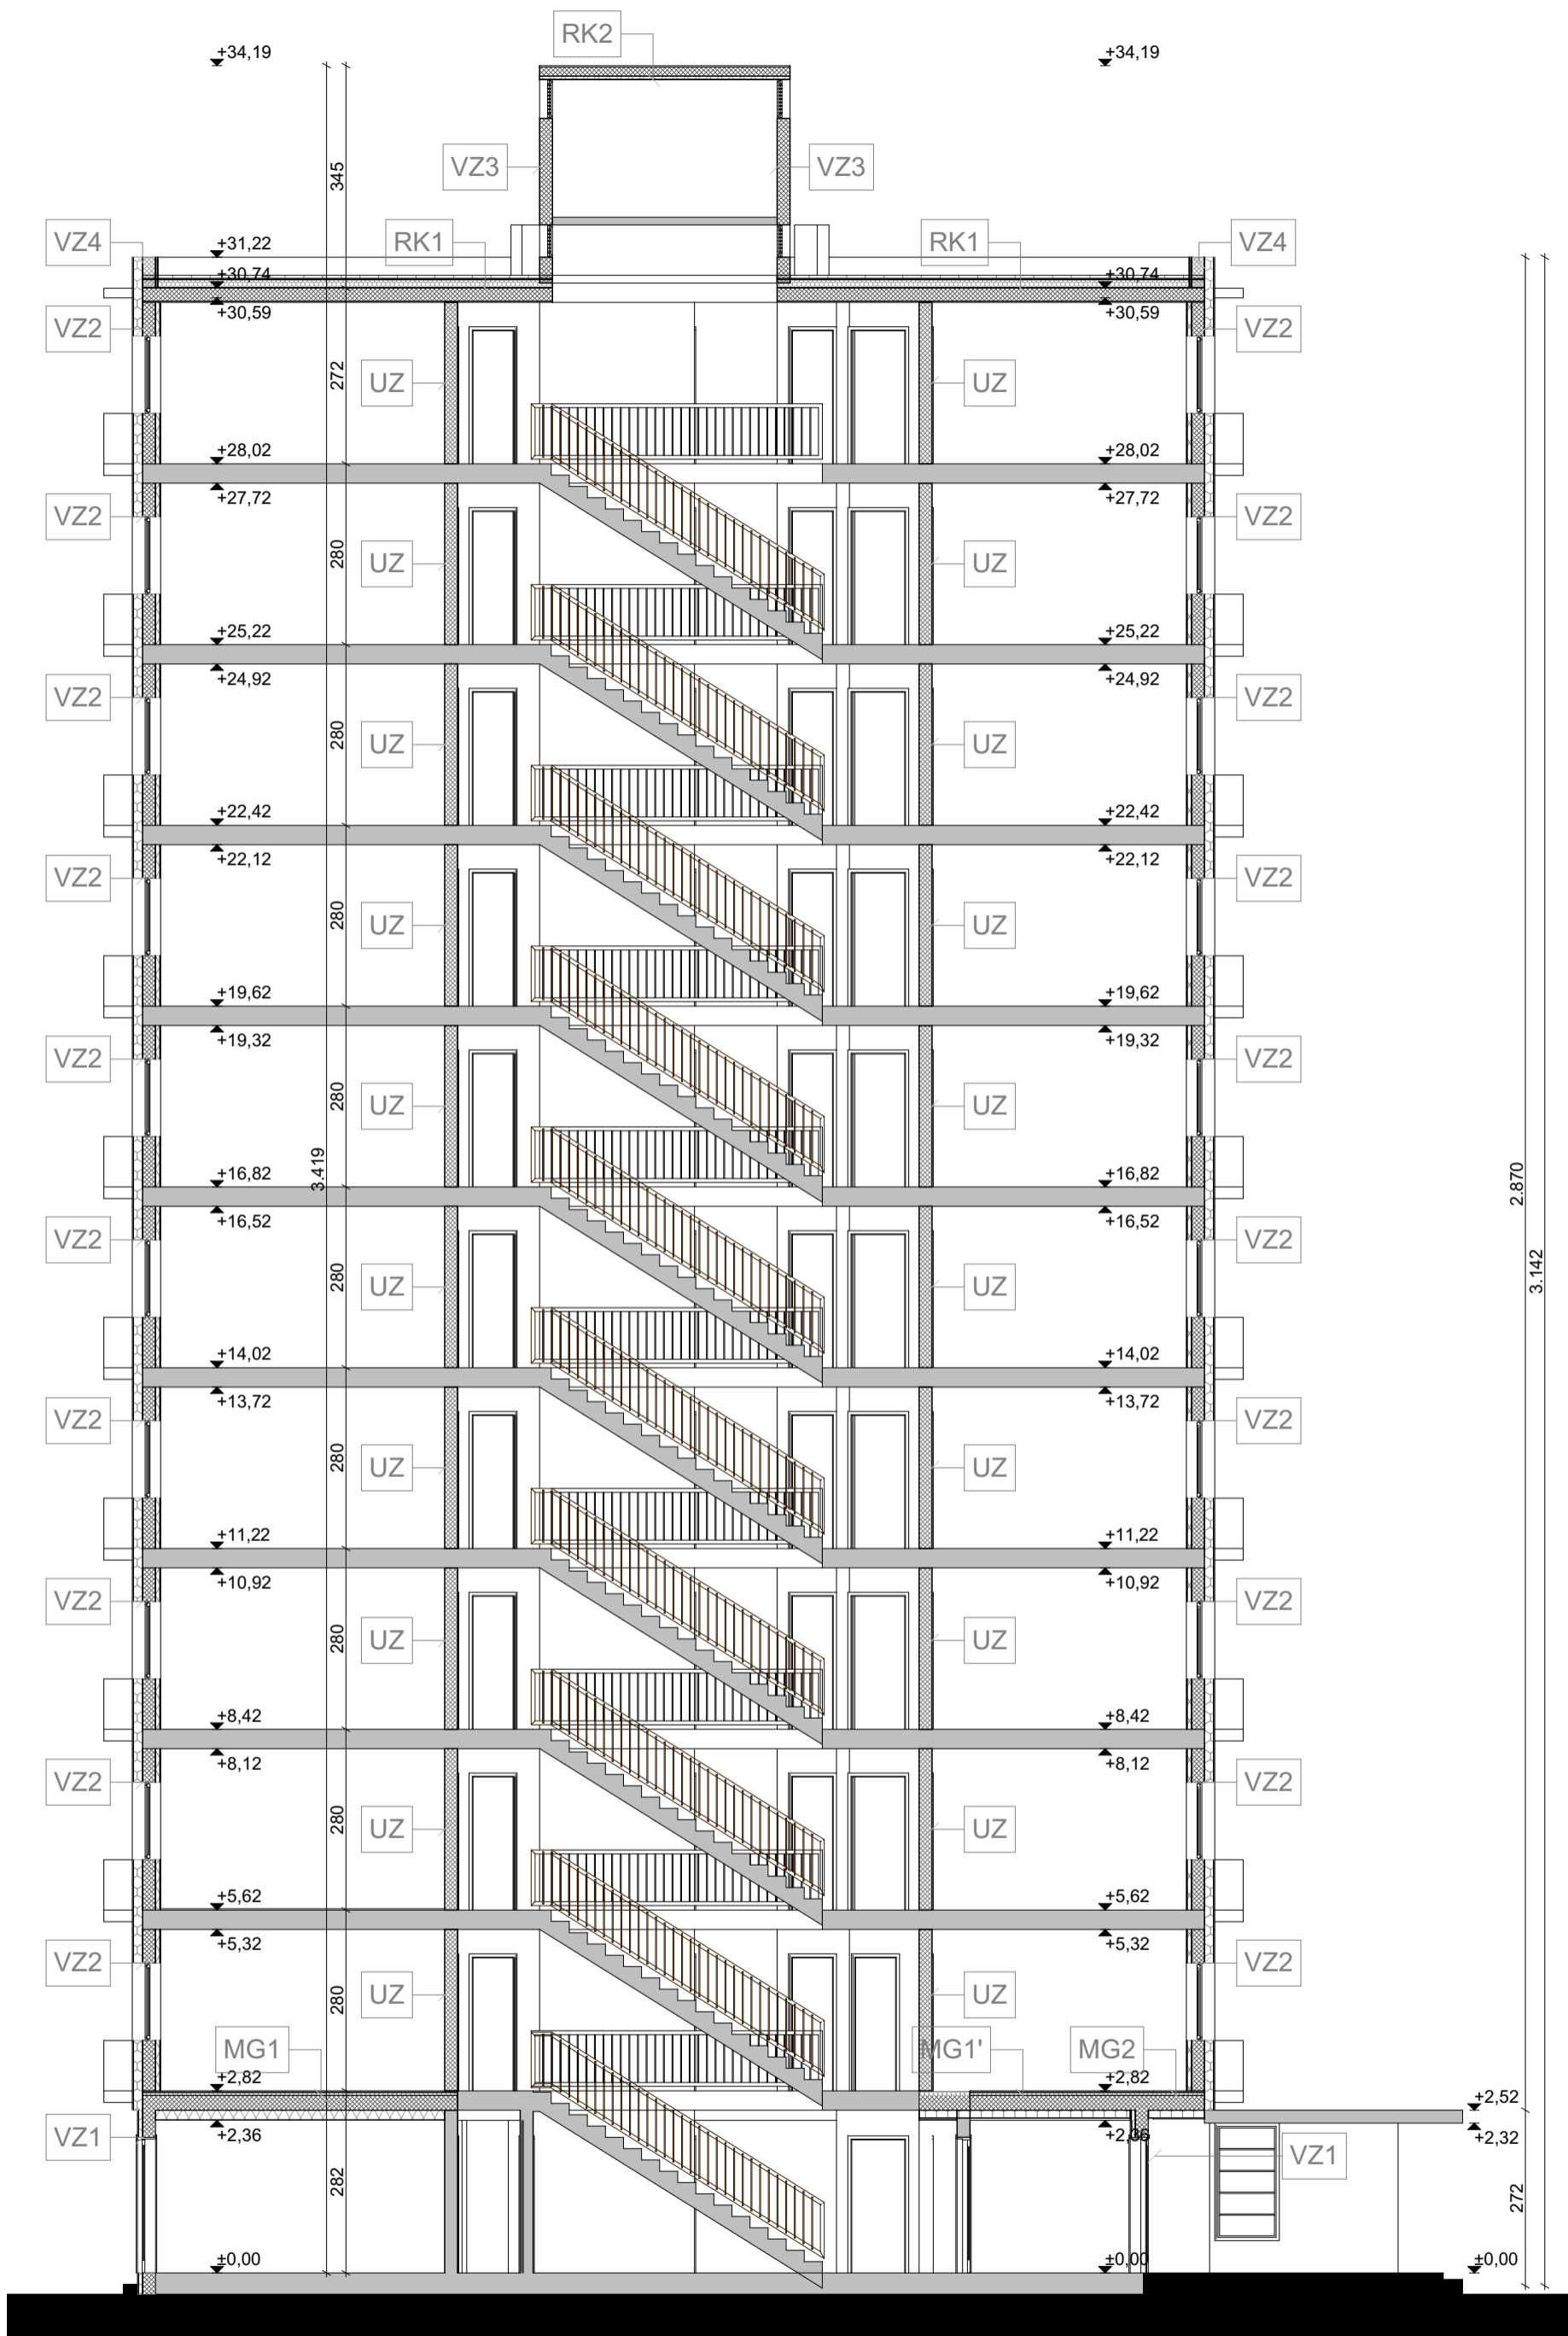

građevina	Stambena građevina A.Peruća 10, Rijeka	broj projekta	13_050	suradnici	Dora Perković, mag.ing.arh.
investitor	SUVLASNICI ZGRADE A.PERUČA 10 (upravitelj RI STAN d.o.o.)	oznaka projekta	ZDL-PER-GP	glavni projektant	Siniša Zdjelar ovl.arh. 
vrsta projekta	ARHITEKTONSKI PROJEKT	mjerilo	1:100	projektant	Siniša Zdjelar ovl.arh. 
razina obrade	glavni projekt	datum izrade	studenj 2015.	 51000-HR - Rijeka - Trpimirova 5 - www.zdlarhitekti.hr - info@zdlarhitekti.hr	
sadržaj lista	presjek 1-1	broj lista	3.2.5		
projektirano stanje					


+34,19

+31,22


+2,52

±0,00


-0,33

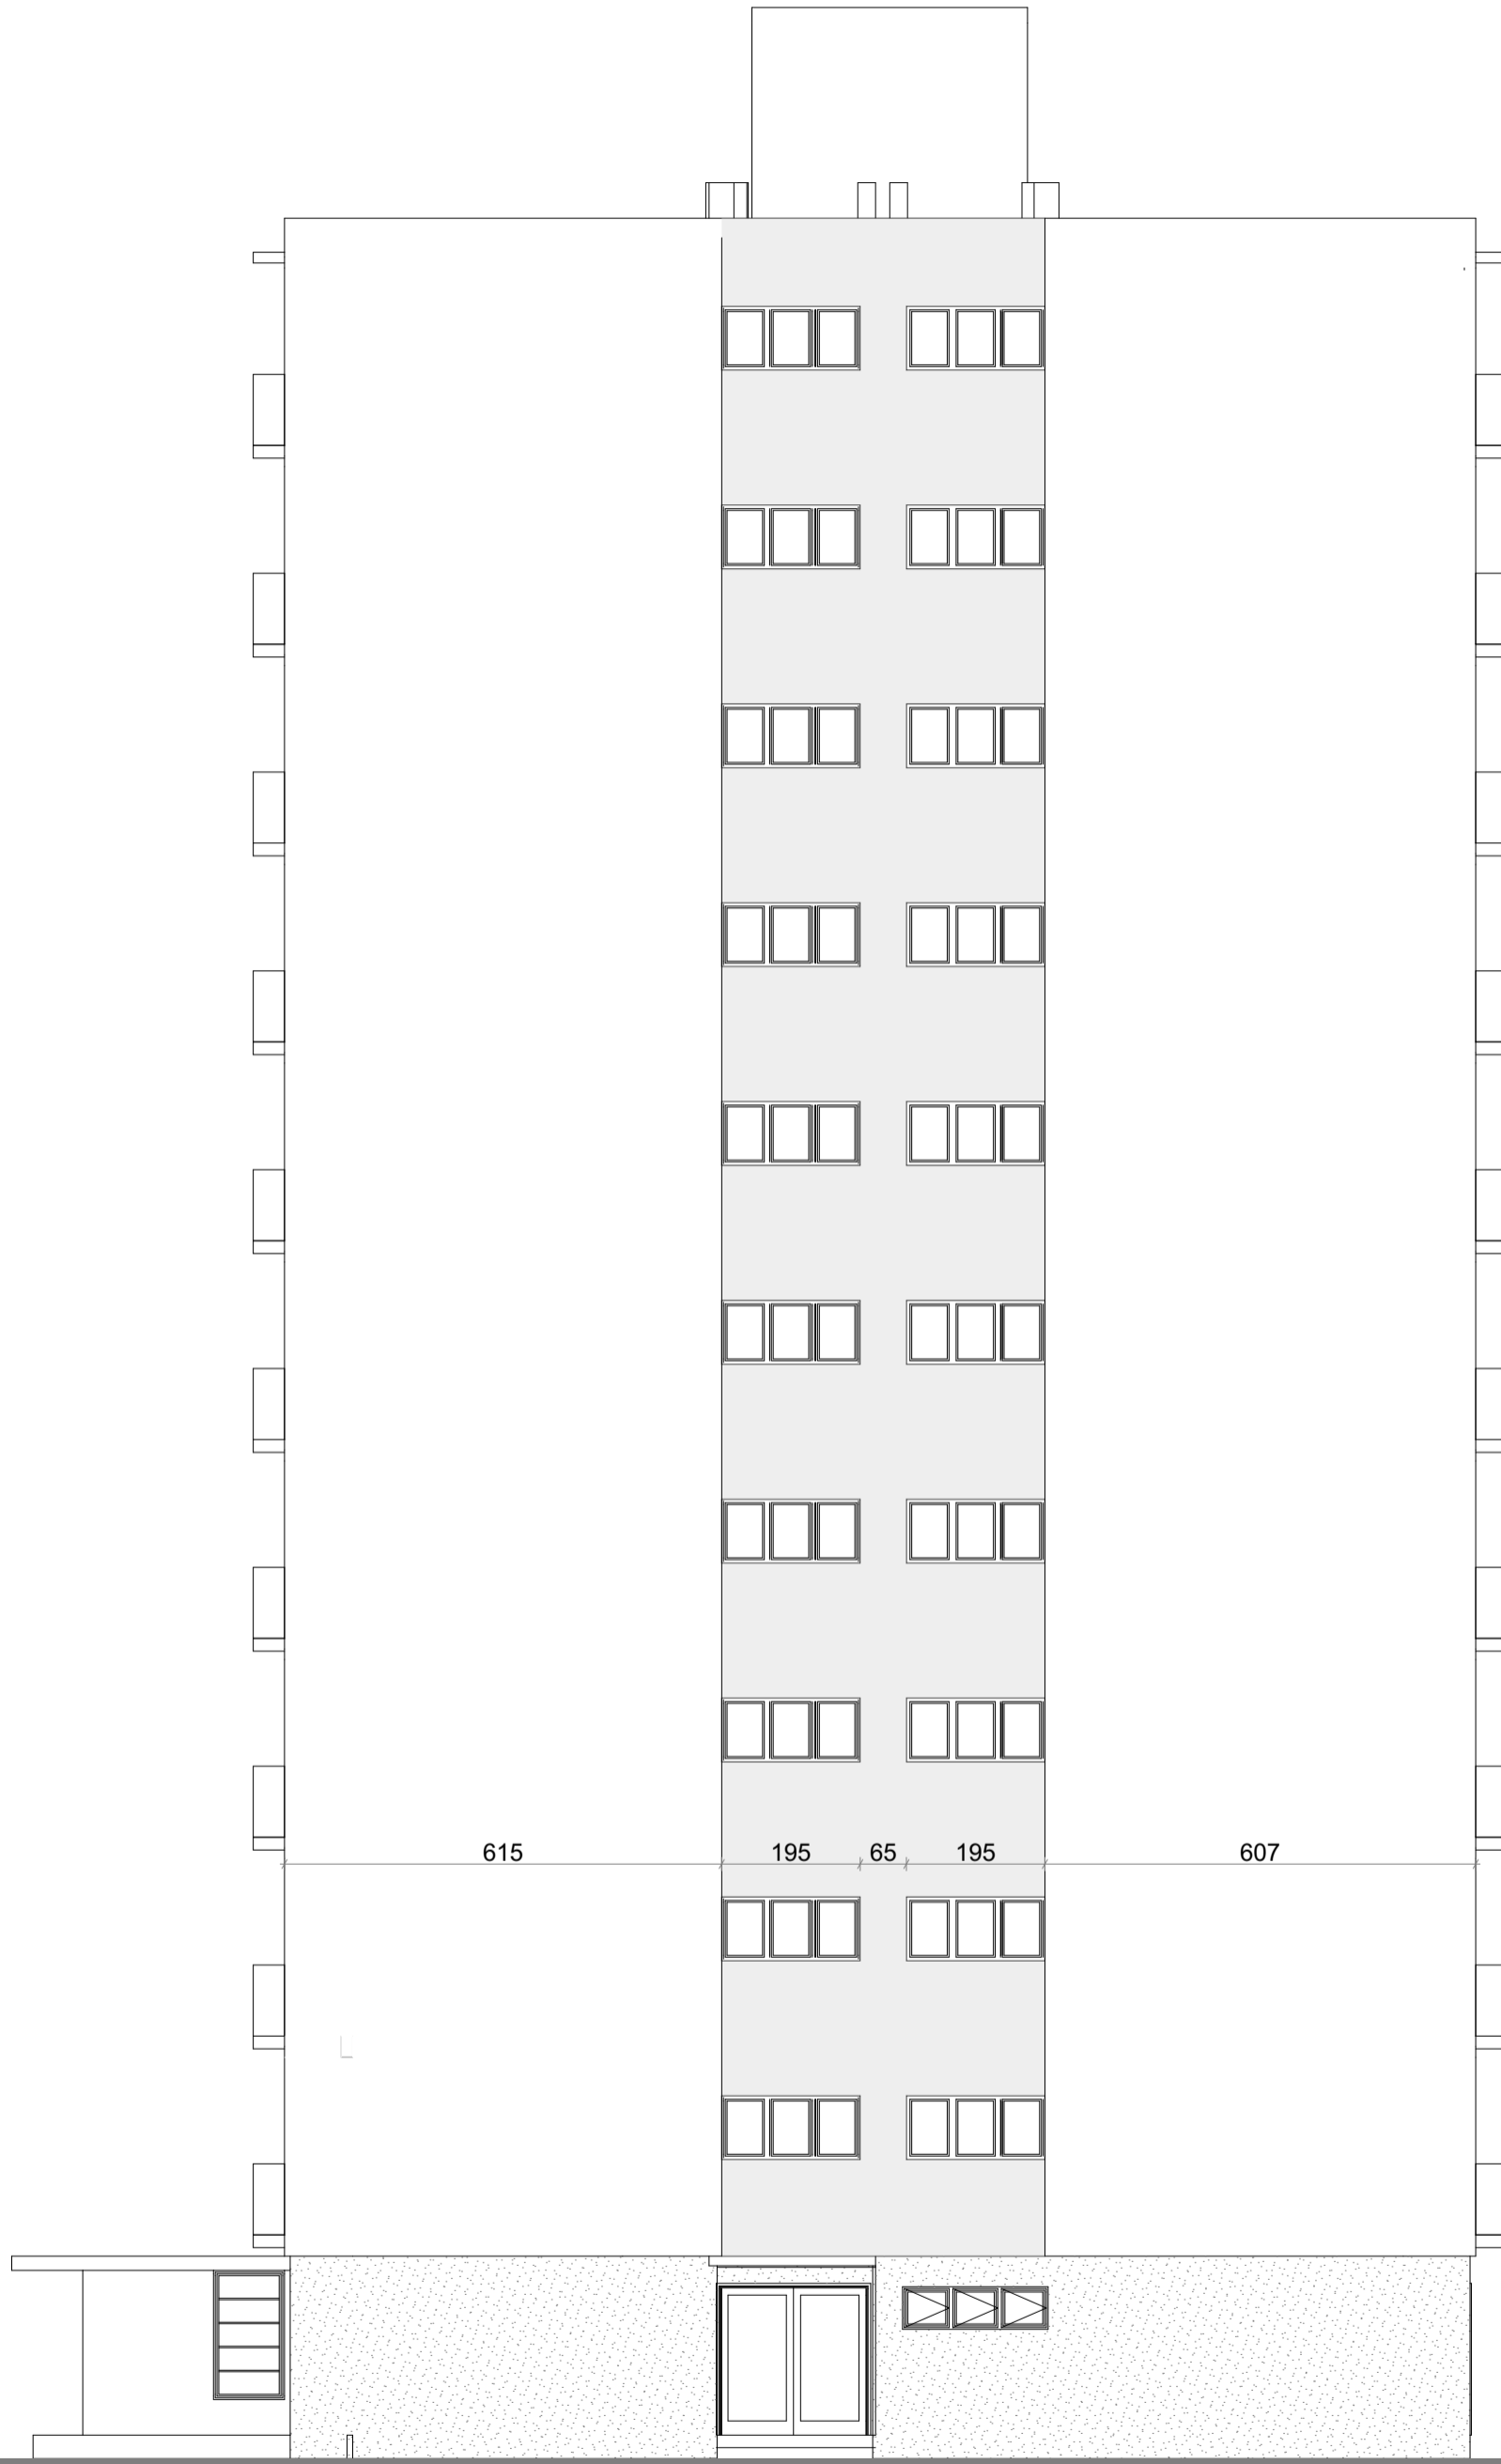

građevina	Stambena građevina A.Peruča 10, Rijeka	broj projekta	13_050	suradnici	Dora Perković, mag.ing.arh.
investitor	SUVLASNICI ZGRADE A.PERUČA 10 (upravitelj RI STAN d.o.o.)	oznaka projekta	ZDL-PER-GP	glavni projektant	Siniša Zdjelar ovl.arh. 
vrsta projekta	ARHITEKTONSKI PROJEKT	mjerilo	1:100	projektant	Siniša Zdjelar ovl.arh. 
razina obrade	glavni projekt	datum izrade	studenj 2015.	 51000-HR - Rijeka - Trpimirova 5 - www.zdlarhitekti.hr - info@zdlarhitekti.hr	
sadržaj lista	sjeveroistočno pročelje	broj lista	3.2.6		
projektirano stanje					

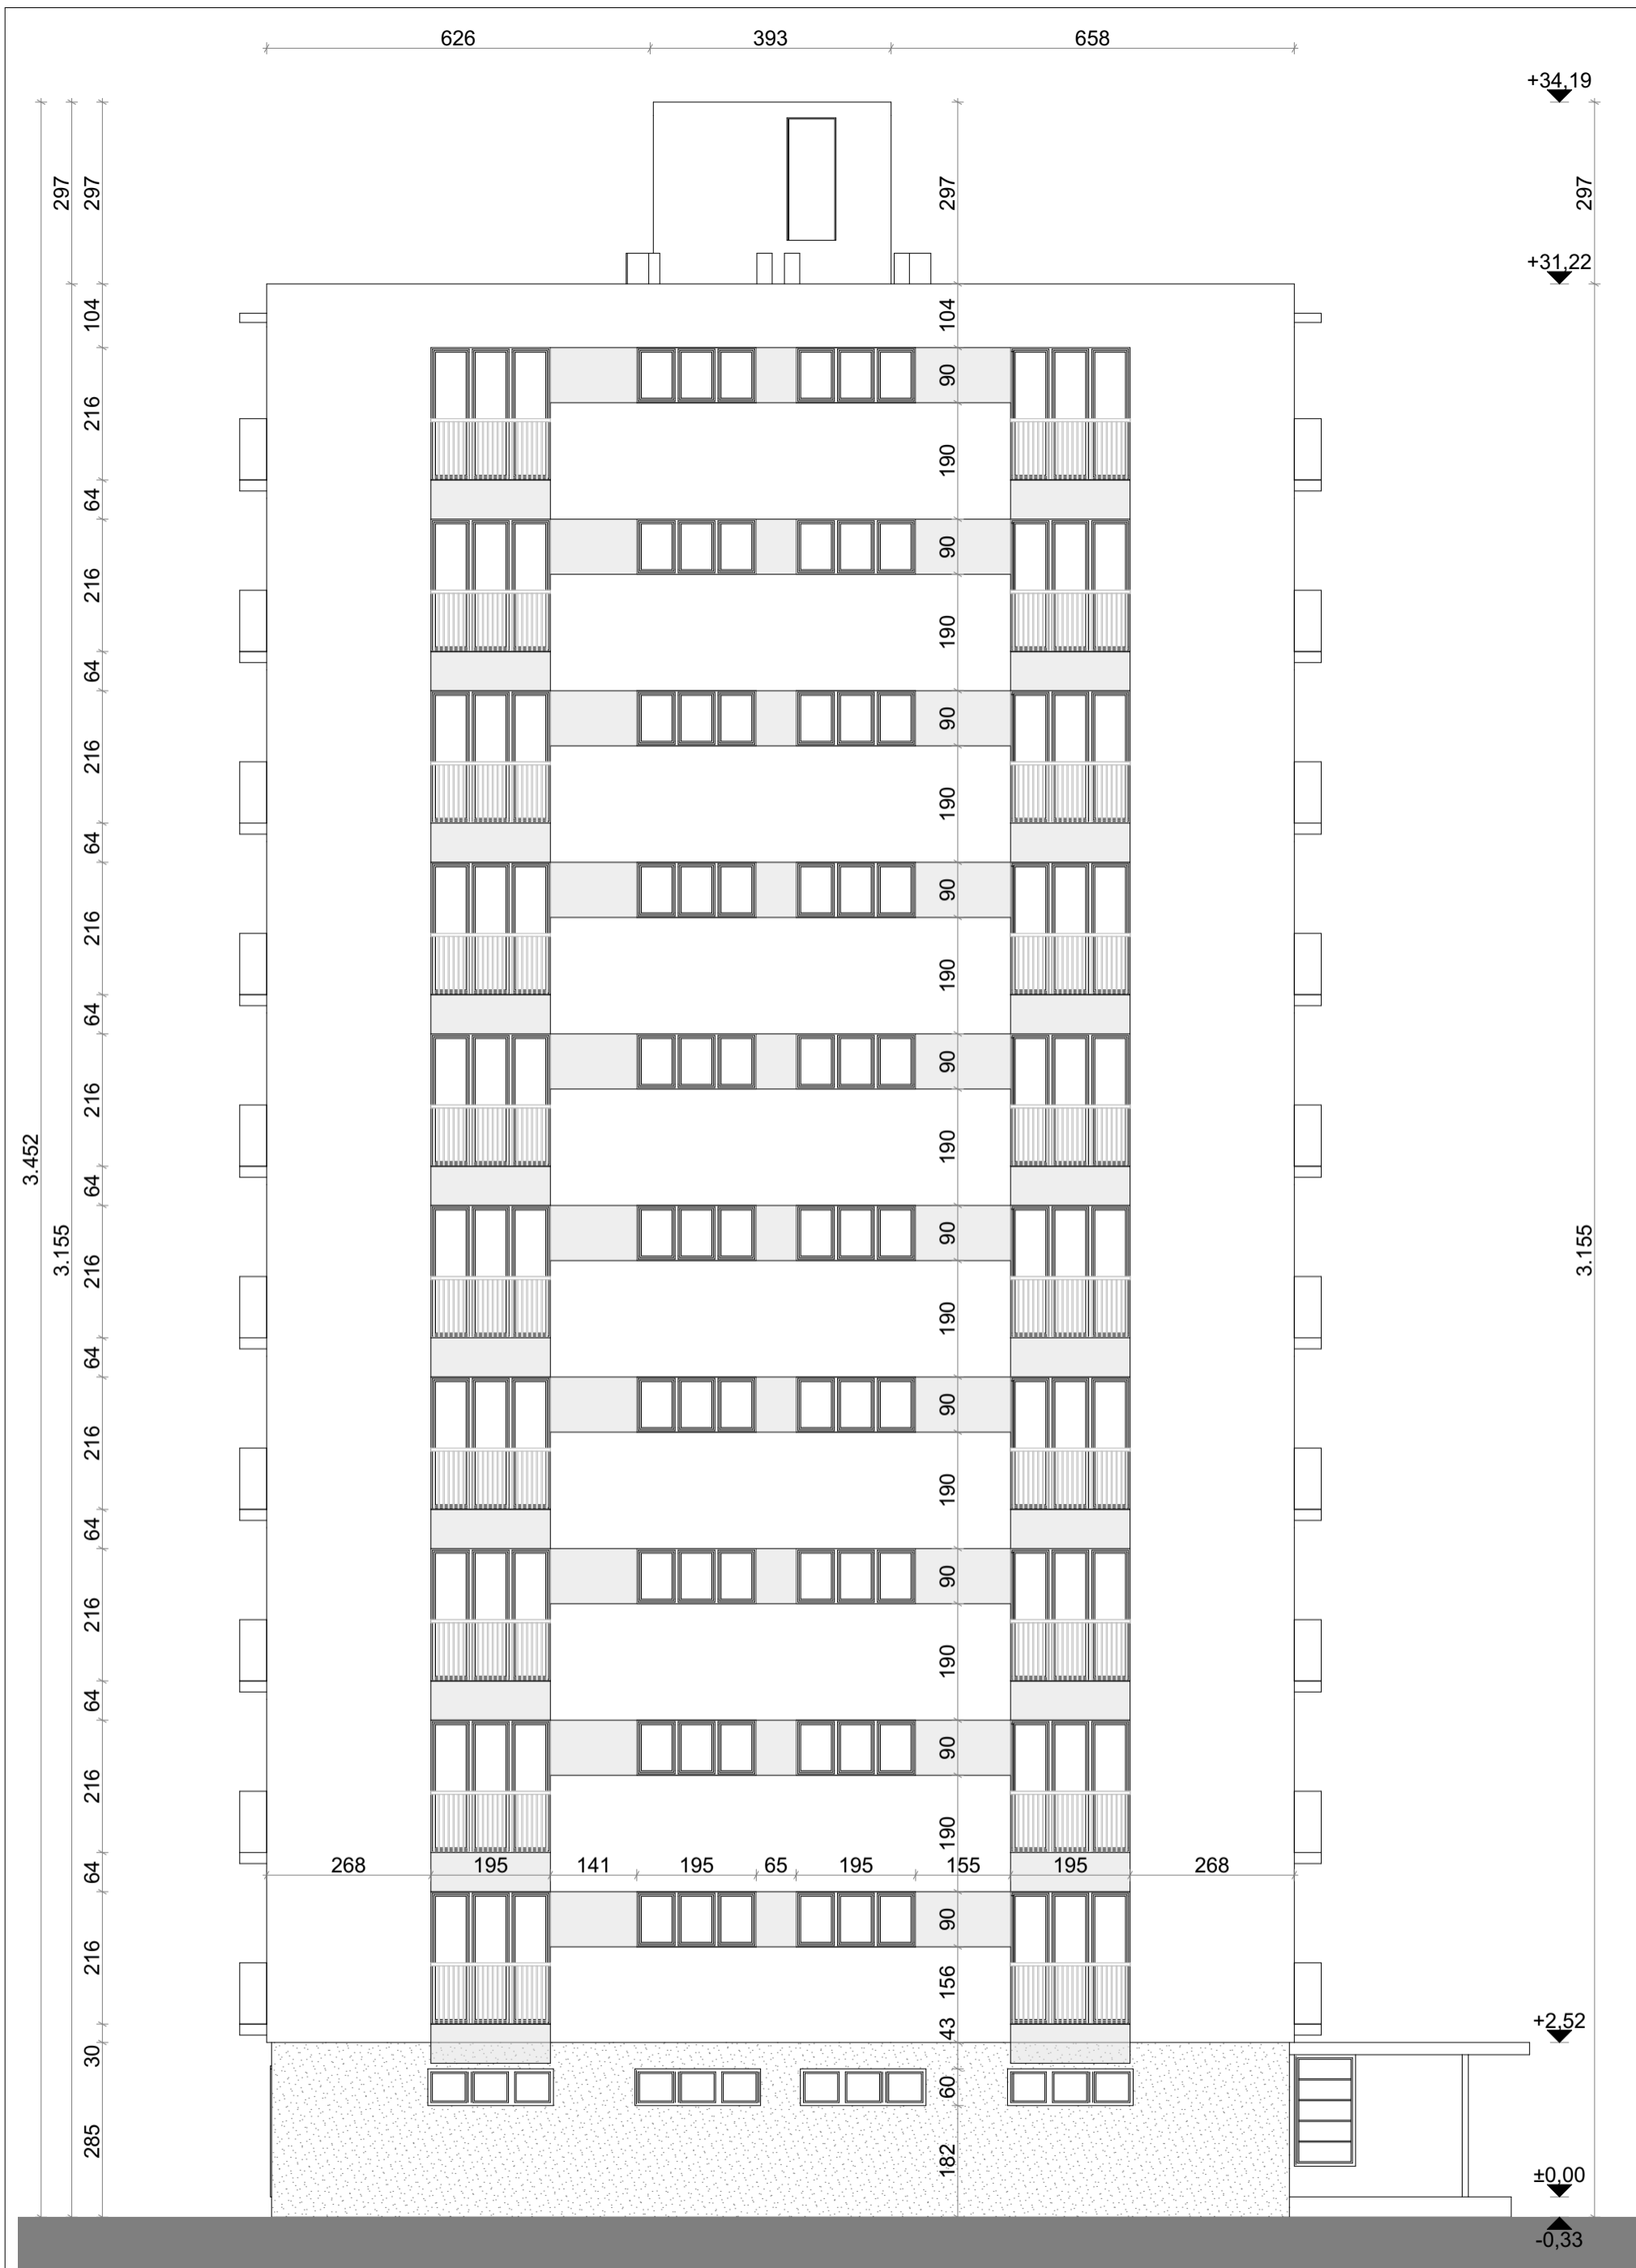

građevina	Stambena građevina A.Peruća 10, Rijeka	broj projekta	13_050	suradnici	Dora Perković, mag.ing.arh.
investitor	SUVLASNICI ZGRADE A.PERUČA 10 (upravitelj RI STAN d.o.o.)	oznaka projekta	ZDL-PER-GP	glavni projektant	Siniša Zdjelar ovl.arh. 
vrsta projekta	ARHITEKTONSKI PROJEKT	mjerilo	1:100	projektant	Siniša Zdjelar ovl.arh. 
razina obrade	glavni projekt	datum izrade	studen 2015.	 51000-HR - Rijeka - Trpimirova 5 - www.zdlarhitekti.hr - info@zdlarhitekti.hr	
sadržaj lista	jugozapadno pročelje	broj lista	3.2.7		
projektirano stanje					

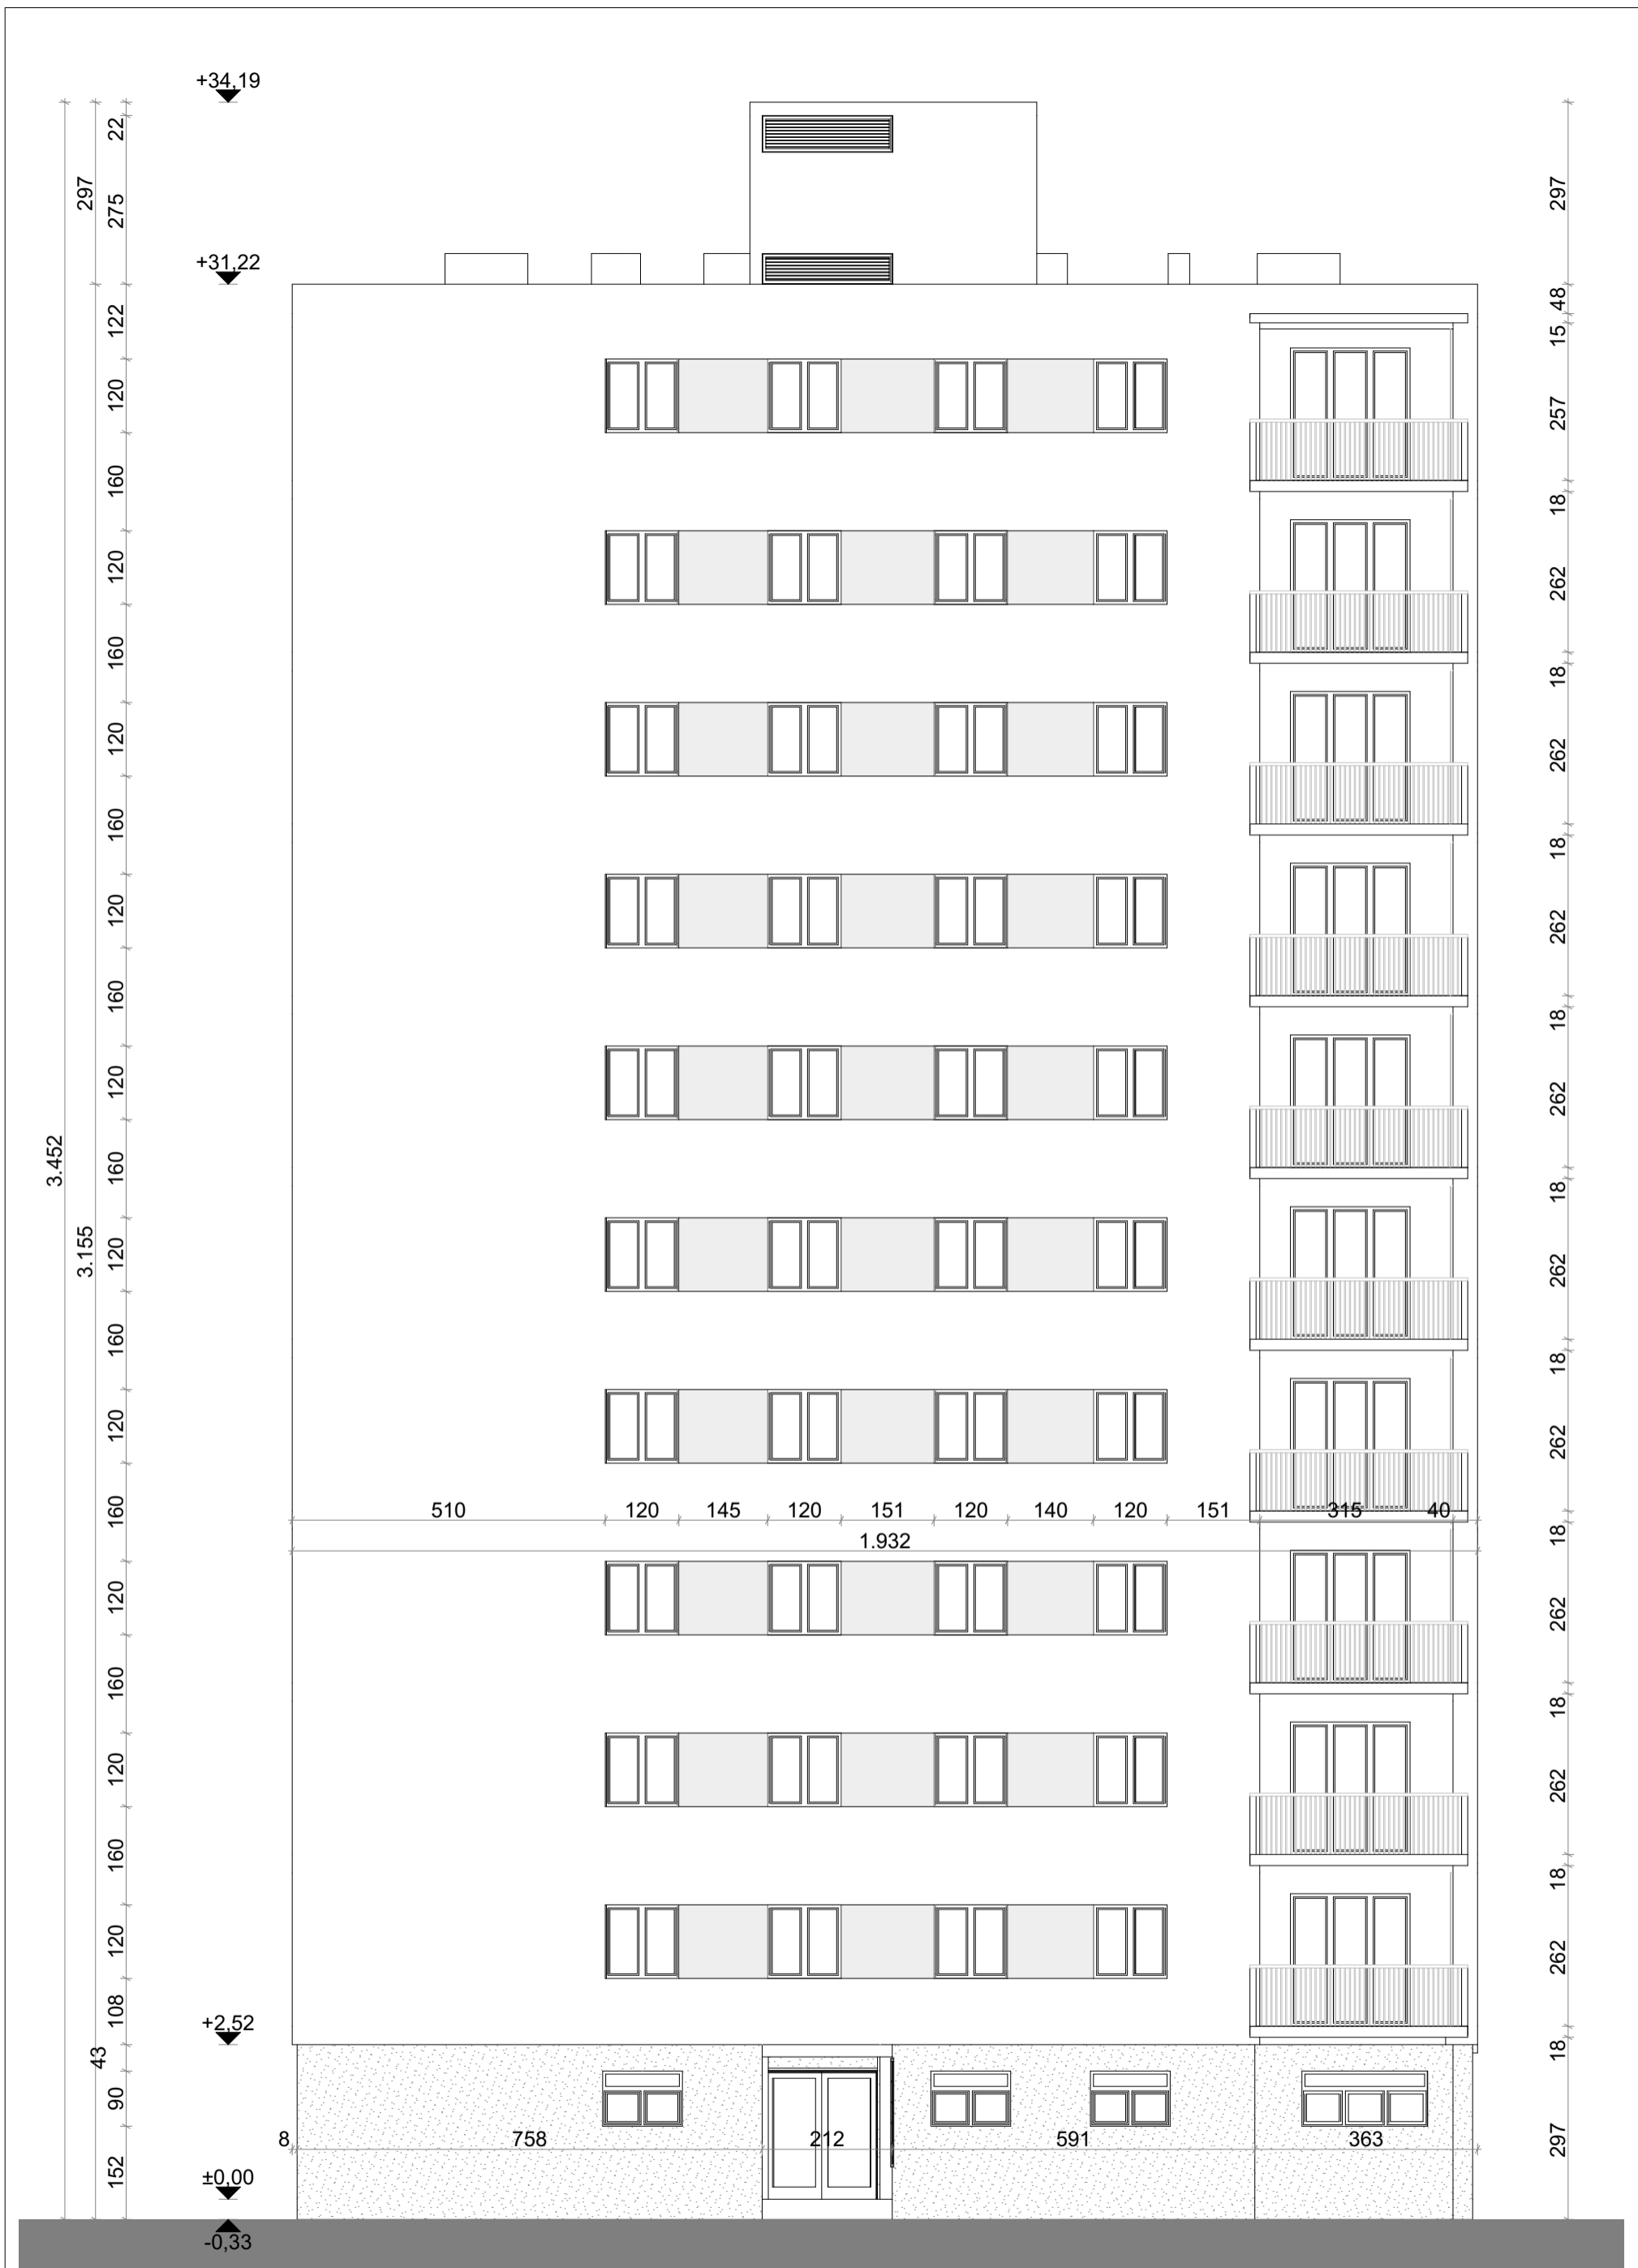





građevina	Stambena građevina A.Peruča 10, Rijeka	broj projekta	13_050	suradnici	Dora Perković, mag.ing.arh.
investitor	SUVLASNICI ZGRADE A.PERUČA 10 (upravitelj RI STAN d.o.o.)	oznaka projekta	ZDL-PER-GP	glavni projektant	Siniša Zdjelar ovl.arh.
vrsta projekta	ARHITEKTONSKI PROJEKT	mjerilo	1:100	projektant	Siniša Zdjelar ovl.arh.
razina obrade	glavni projekt	datum izrade	studeni 2015.		
sadržaj lista	jugoistočno pročelje	broj lista	3.2.8		
	projektirano stanje				


SINIŠA ZDJELAR
 dipl.ing.arh.
 OVLAŠTENI ARHITEKT
 A 3546

ZDL
 ARHITEKTI

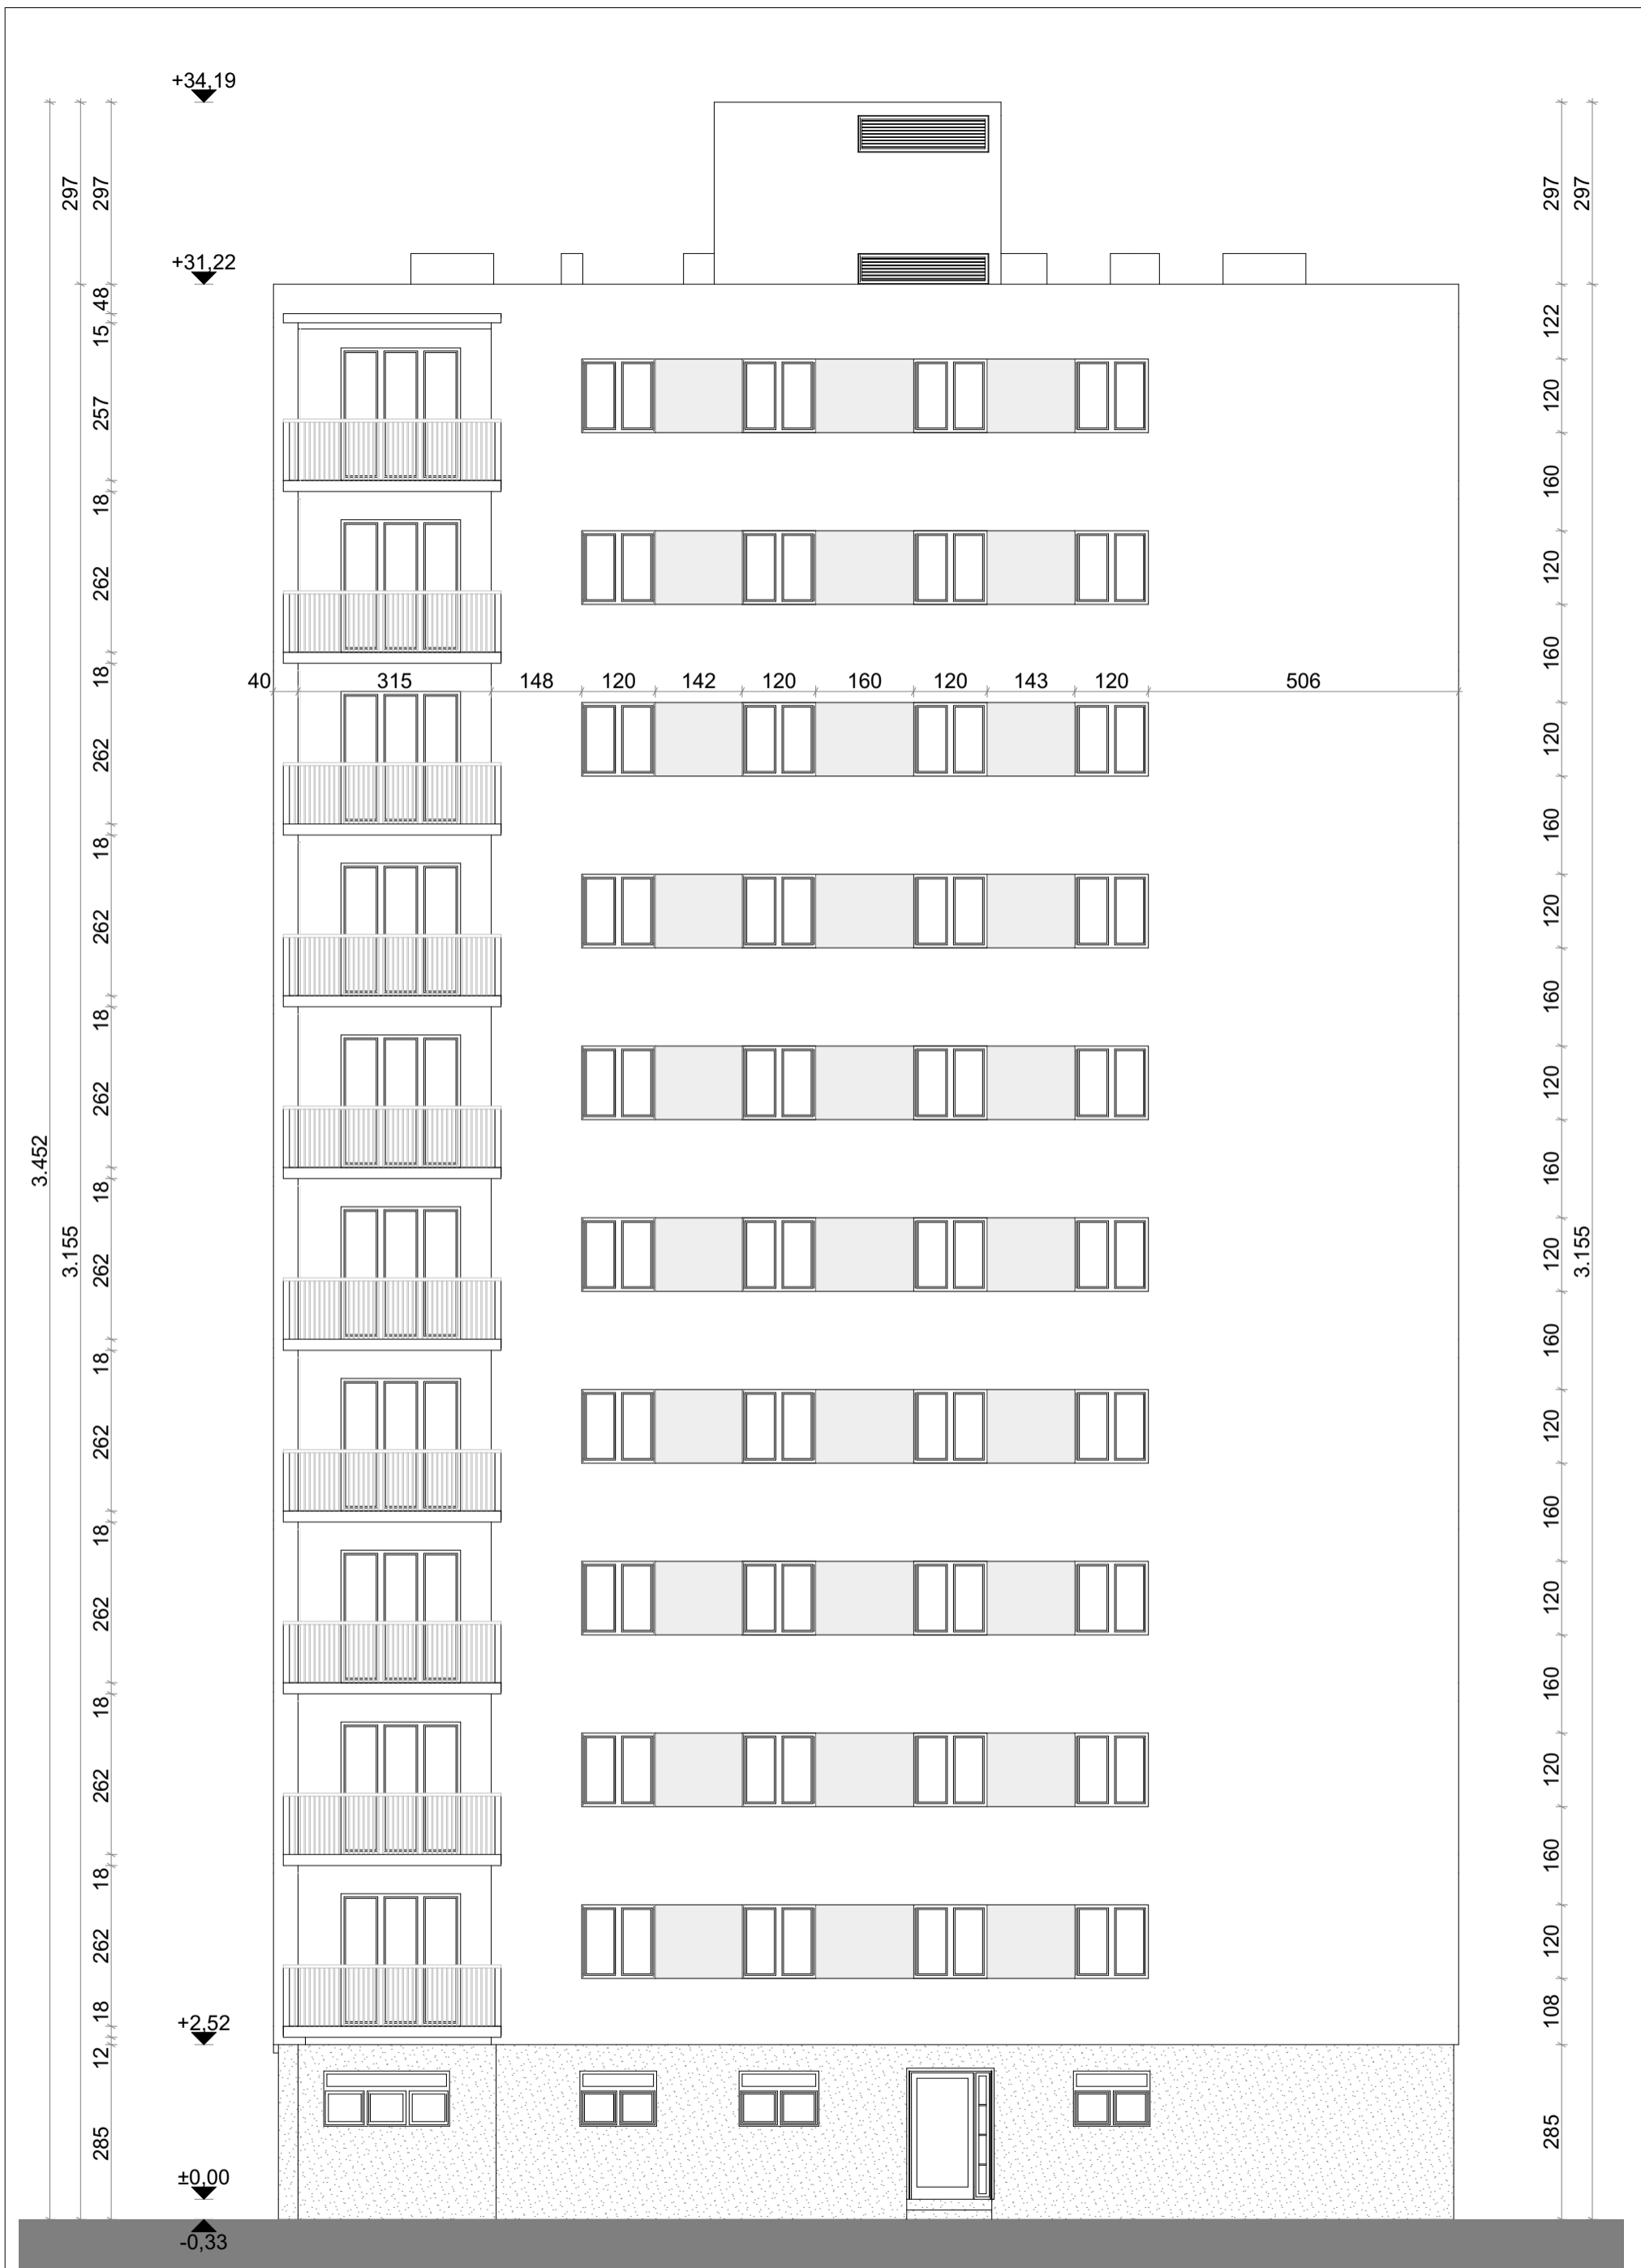51000-HR - Rijeka - Trpimirova 5
 - www.zdlarhitekti.hr - info@zdlarhitekti.hr



građevina	Stambena građevina A.Peruča 10, Rijeka	broj projekta	13_050	suradnici	Dora Perković, mag.ing.arh.
investitor	SUVLASNICI ZGRADE A.PERUČA 10 (upravitelj RI STAN d.o.o.)	oznaka projekta	ZDL-PER-GP	glavni projektant	Siniša Zdjelar ovl.arh. 
vrsta projekta	ARHITEKTONSKI PROJEKT	mjerilo	1:100	projektant	Siniša Zdjelar ovl.arh. 
razina obrade	glavni projekt	datum izrade	studenj 2015.	 <p>51000-HR - Rijeka - Trpimirova 5 - www.zdlarhitekti.hr - info@zdlarhitekti.hr</p>	
sadržaj lista	sjeverozapadno pročelje	broj lista	3.2.9		