


STAMBENI OBJEKT U  
ULICI ANTE PILEPIĆA BR.1, RIJEKA  
PROČELJE - SJEVER  
MJ 1:100, LIST 11

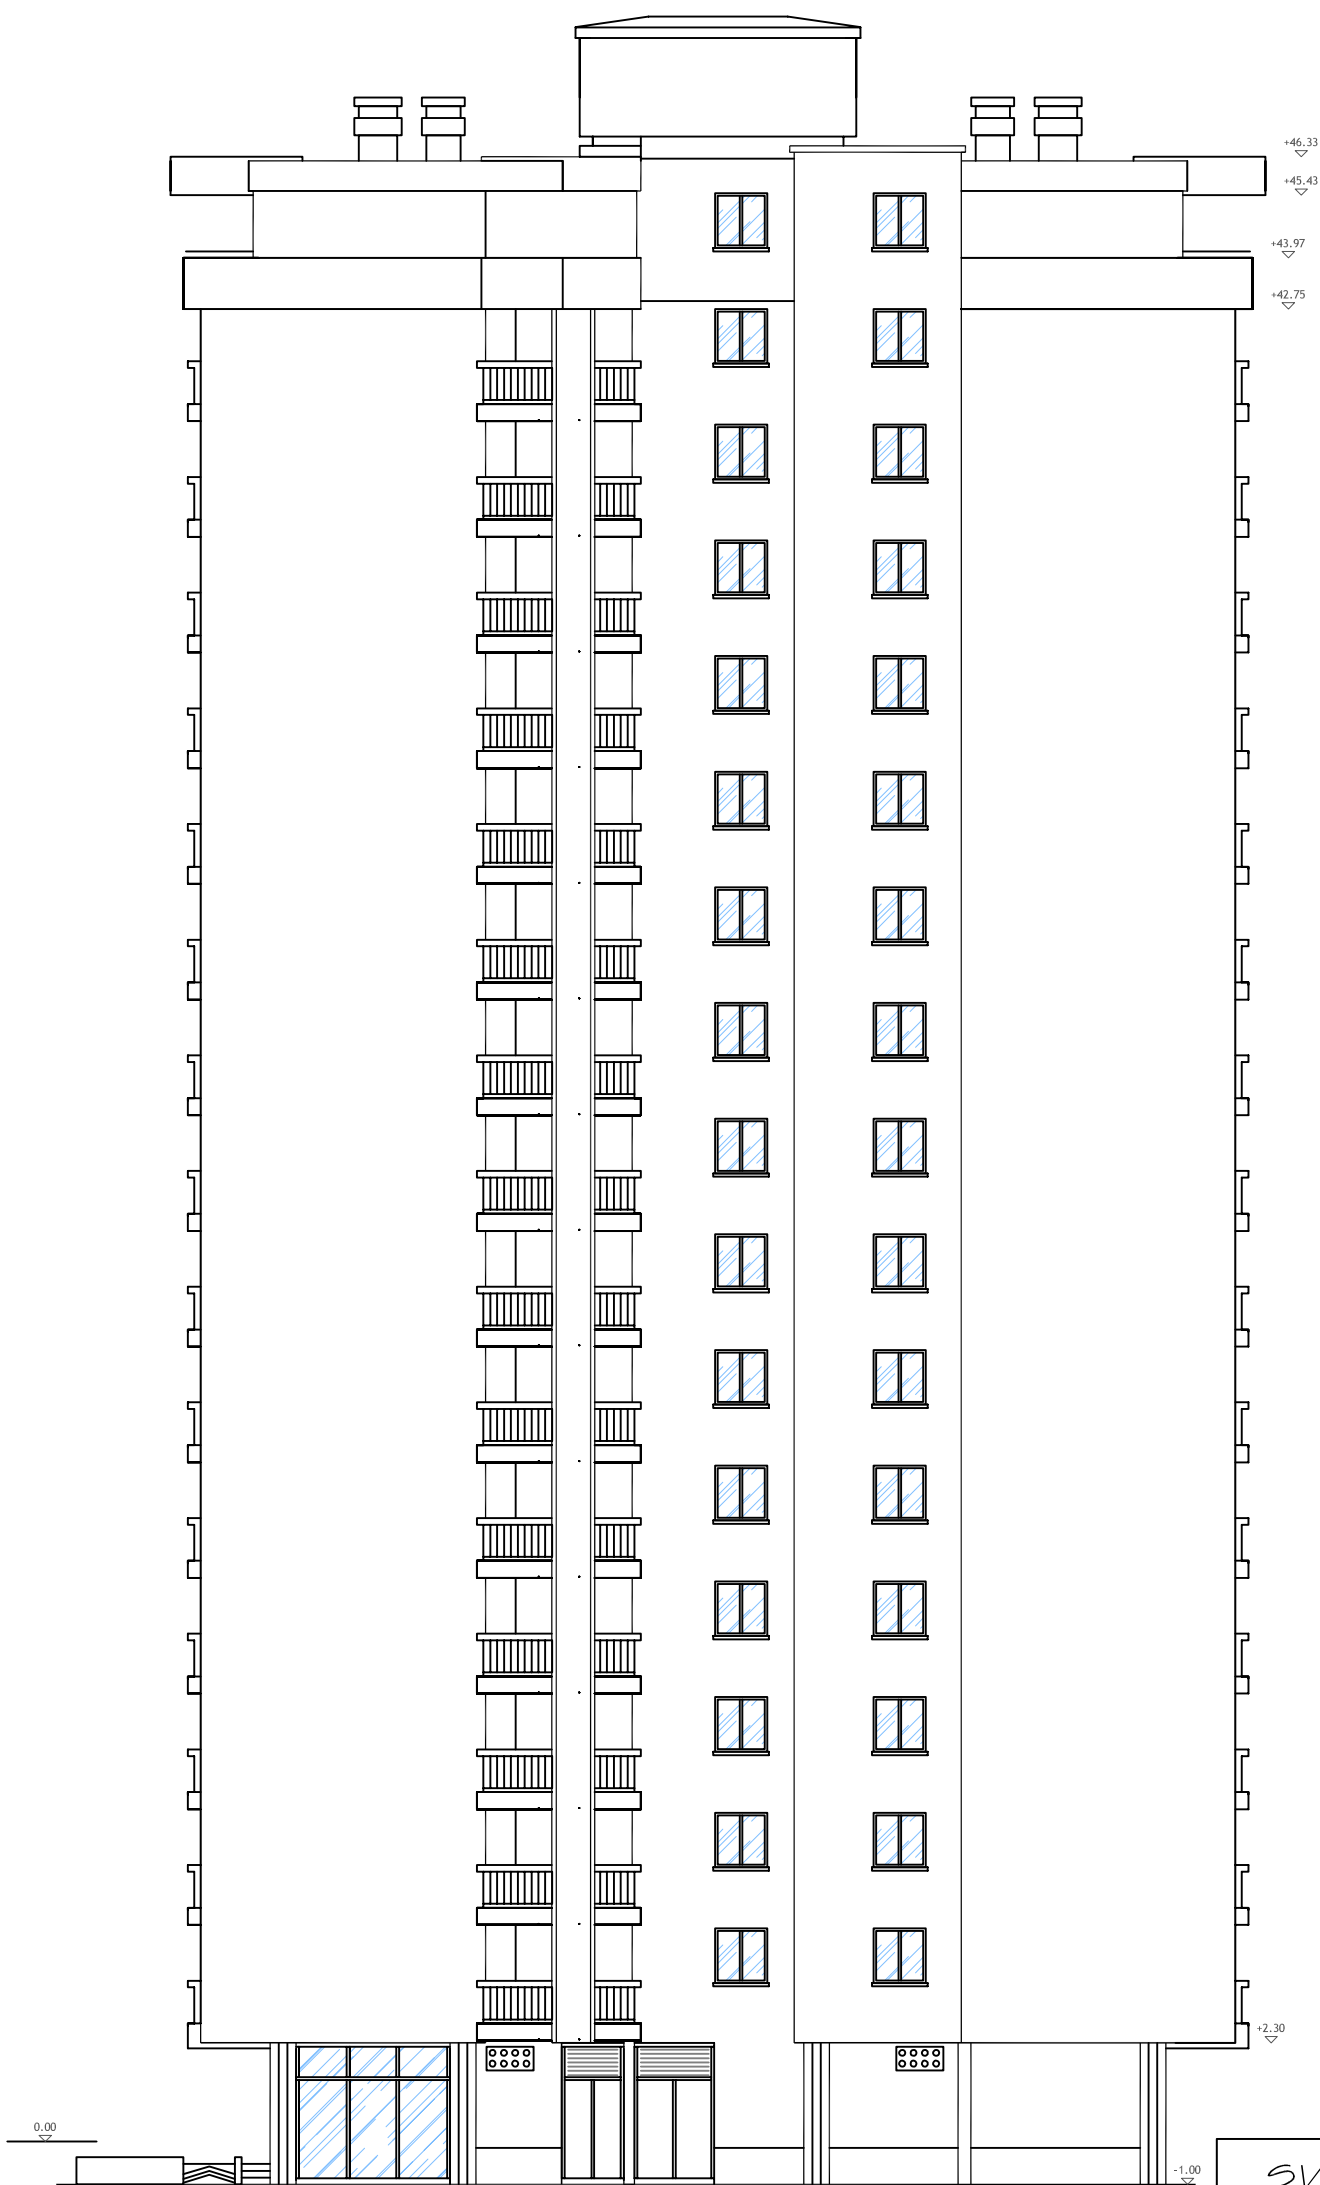

|  |   |   |                                      |
|--|---|---|--------------------------------------|
| S.V.I.N.G. - projekt d.o.o. RIJEKA   |   | VRSTA PROJEKTA<br>GLAVNI PROJEKT REKONSTRUKCIJE<br>VIŠESTAMBENE ZGRADE ZA POBOLJŠANJE<br>ENERGETSKE UČINKOVITOSTI |                                      |
| NAZIV INVESTITORA<br>SUVLASNICI VIŠESTAMBENE ZGRADE<br>U ULICI ANTE PILEPIĆA 1, RIJEKA<br>NOSITELJ ZAHTJEVA "RIJEKA STAN" d.o.o.<br>ŠETALIŠTE A. K. MOŠIĆA 6, RIJEKA | NAZIV GRADEVINE<br>VIŠESTAMBENA ZGRADA    | RAZINA PROJEKTA<br>GLAVNI PROJEKT   |                                      |
|  | LOKACIJA<br>ULICA ANTE PILEPIĆA 1, RIJEKA | DATUM<br>04 / 2016  | OZNAKA PROJEKTA<br>GP - 34-16/MF / A |
| PROJEKTANT<br>PREDRAG BOSNIĆ d.l.a.<br>PREDRAG BOSNIĆ d.l.a.<br>CIVILNI INŽINJER<br>A 1684   | SURADNIK                                  | SAĐRŽAJ NACRTA<br>PROČELJE - SJEVER   |                                      |
|  |   | MAŠTALO<br>1:100  | LIST<br>11                           |