

Klasa : 935-06/12-01/00001


Ur. br: 541-14-2/ 13 -12- 1450

U Rijeci, dana 29.02.2012

Katastarska općina : Zamet

Broj lista katastarskog plana : 35

KOPIJA KATASTARSKOG PLANA  
MJERILO 1:1000

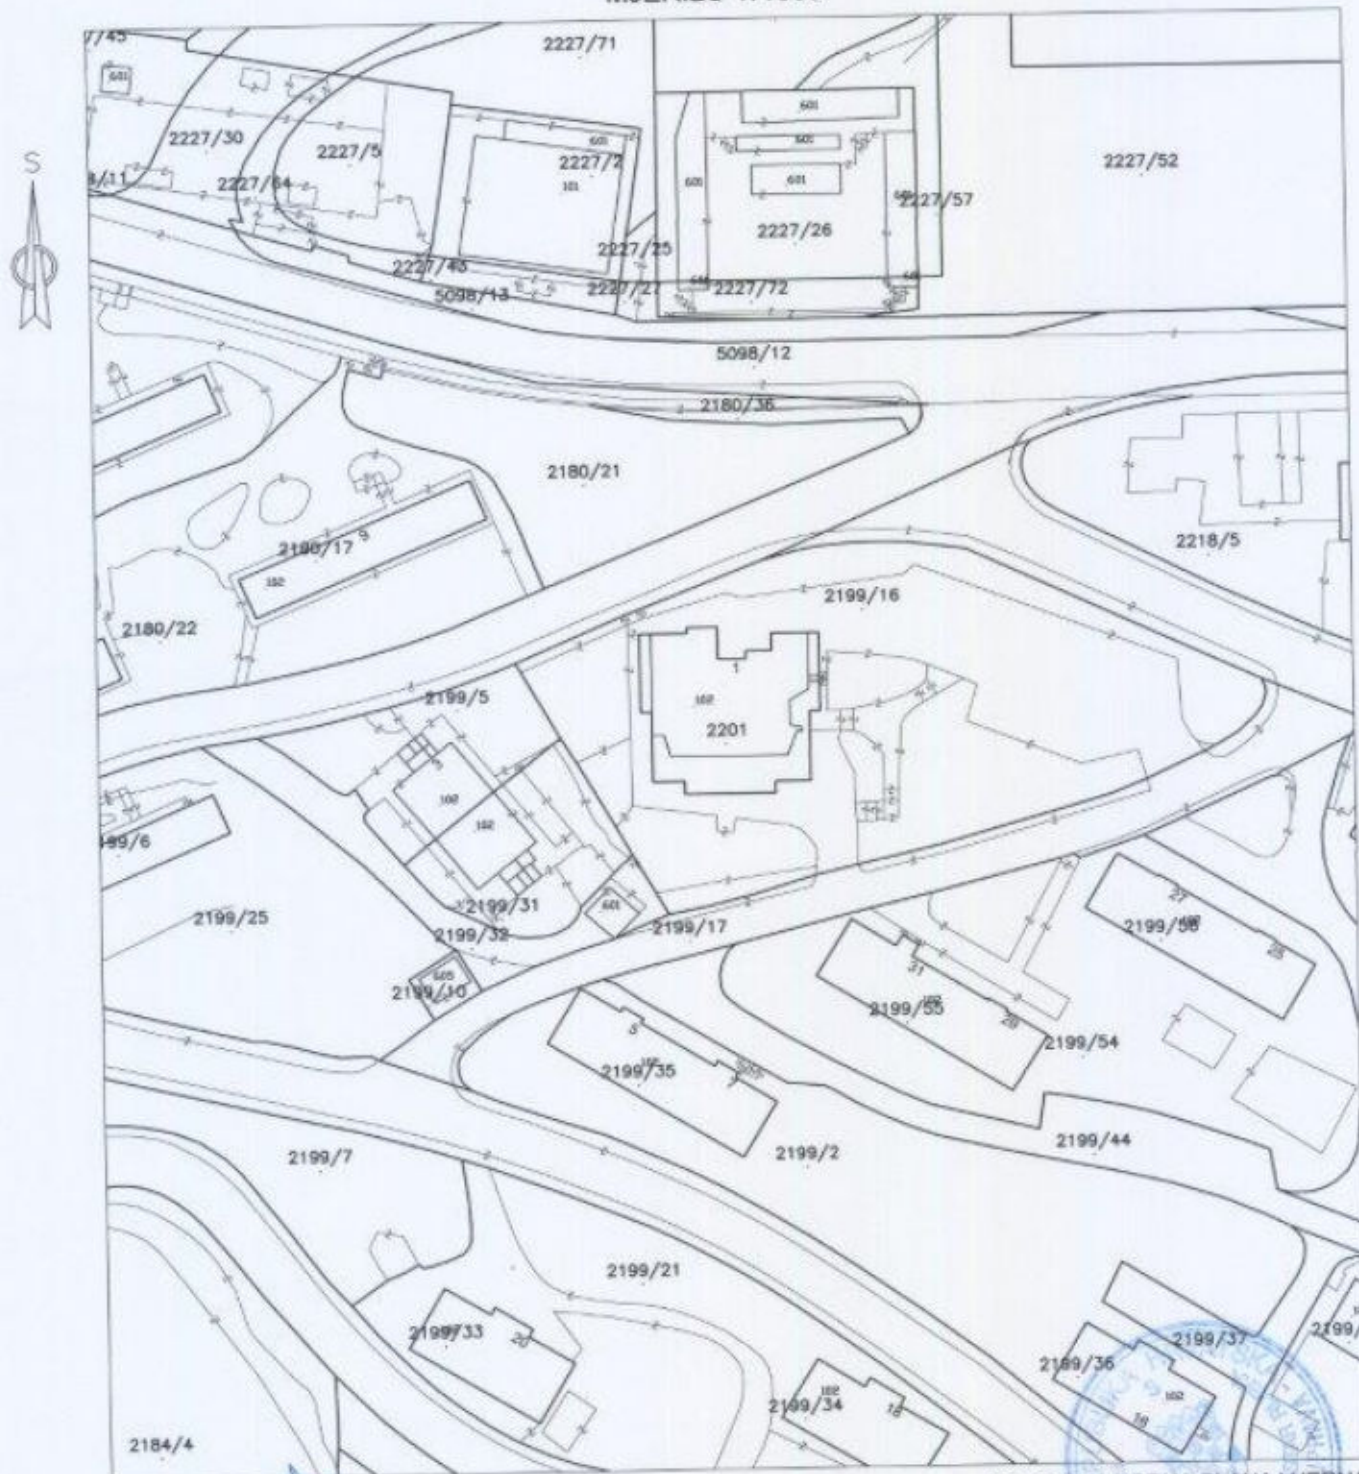

IZRADIO-LA: \_\_\_\_\_

Prema Zakonu o upravnim pristojbama:

a) pristojba naplaćena po t.br. 1. i 55 u iznosu od \_\_\_\_\_ kn

b) oslobođeno od naplate pristojbe po čl. \_\_\_\_\_ t. \_\_\_\_\_

Prema Pravilniku o određivanju stvarnih troškova naplaćeno \_\_\_\_\_ kn

DA JE OVA KOPIJA PLANA VJERNA  
SVOM ORIGINALU, TVRDI I OVJERAVA:

Načelnik

Marijan Jeletić, dipl.ing.geod.