


**BORIS RUŽIĆ**  
ing. građ. - visokogr.  
OVLAŠTENI ARHITEKT  
A 651

**JADRAN PROJEKT**  
Investitor : SUVLASNICI STAMB. POSLOVNE ZGRADE B.CETINA 4- RIJEKA  
Građevina : STAMBENO POSLOVNA ZGRADA BRAĆE CETINA 4 - RIJEKA

Glavni projektant :	Projekt :	Br. elab. :
Projektant : Boris Ružić, ing. <i>[Signature]</i>	GLAVNI PROJEKT ARHITEKTONSKI PROJEKT	2578 - 1
Suradnik : Marín Ružić, teh. <i>[Signature]</i>	Nacr. :	Datum :
Direktor : Boris Ružić, ing. <i>[Signature]</i>	Postojeće stanje TLOCRT PRIZEMLJA	XII 2016.
		Mjerilo :
		1:125
		List :
		2

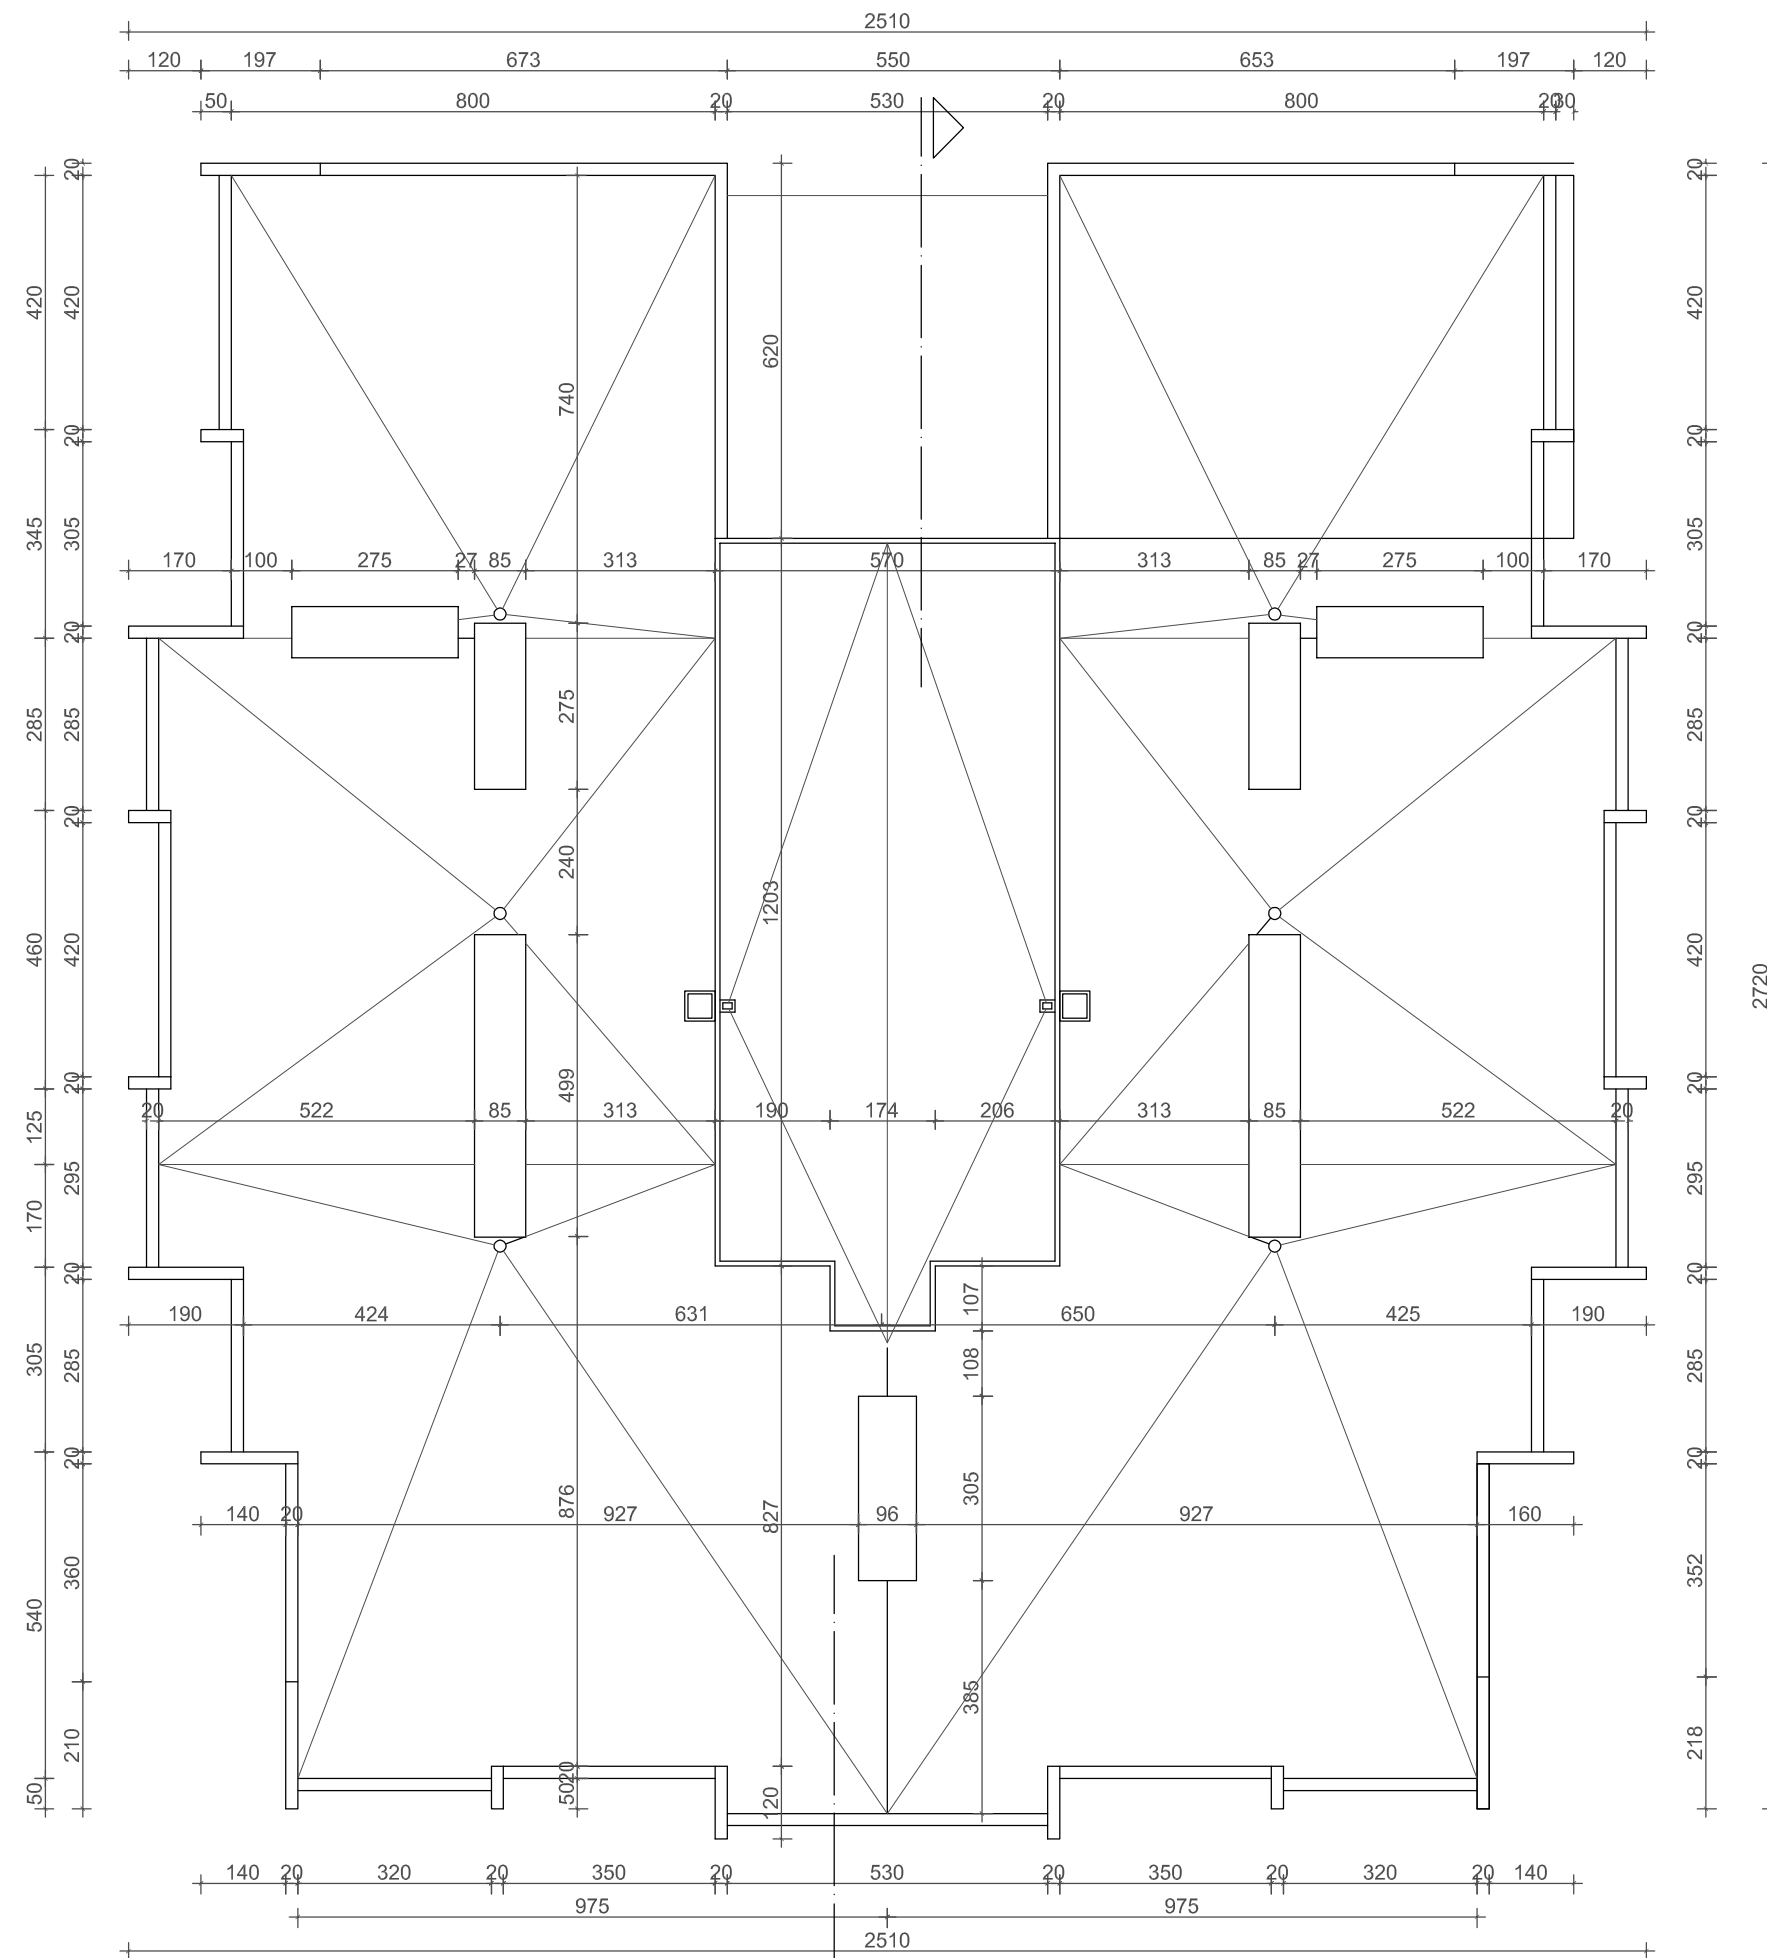





**BORIS RUŽIĆ**  
 ing. građ. - visokogr.  
 OVLAŠTENI ARHITEKT  
 A 651


**JADRAN PROJEKT**  
 Investitor : SUVLASNICI STAMB. POSLOVNE ZGRADE B.CETINA 4- RIJEKA  
 Građevina : STAMBENO POSLOVNA ZGRADA BRAĆE CETINA 4 - RIJEKA

Glavni projektant :	Projekt :	Br. elab. :
Projektant : Boris Ružić, ing. <i>Boris Ružić</i>	GLAVNI PROJEKT ARHITEKTONSKI PROJEKT	2578 - 1
Suradnik : Marín Ružić, teh. <i>Marín Ružić</i>	Nacrt :	Datum :
Direktor : Boris Ružić, ing. <i>Boris Ružić</i>	Postojeće stanje TLOCRT KROVA	XII 2016.
		Mjerilo :
		1:125
		List :
		4




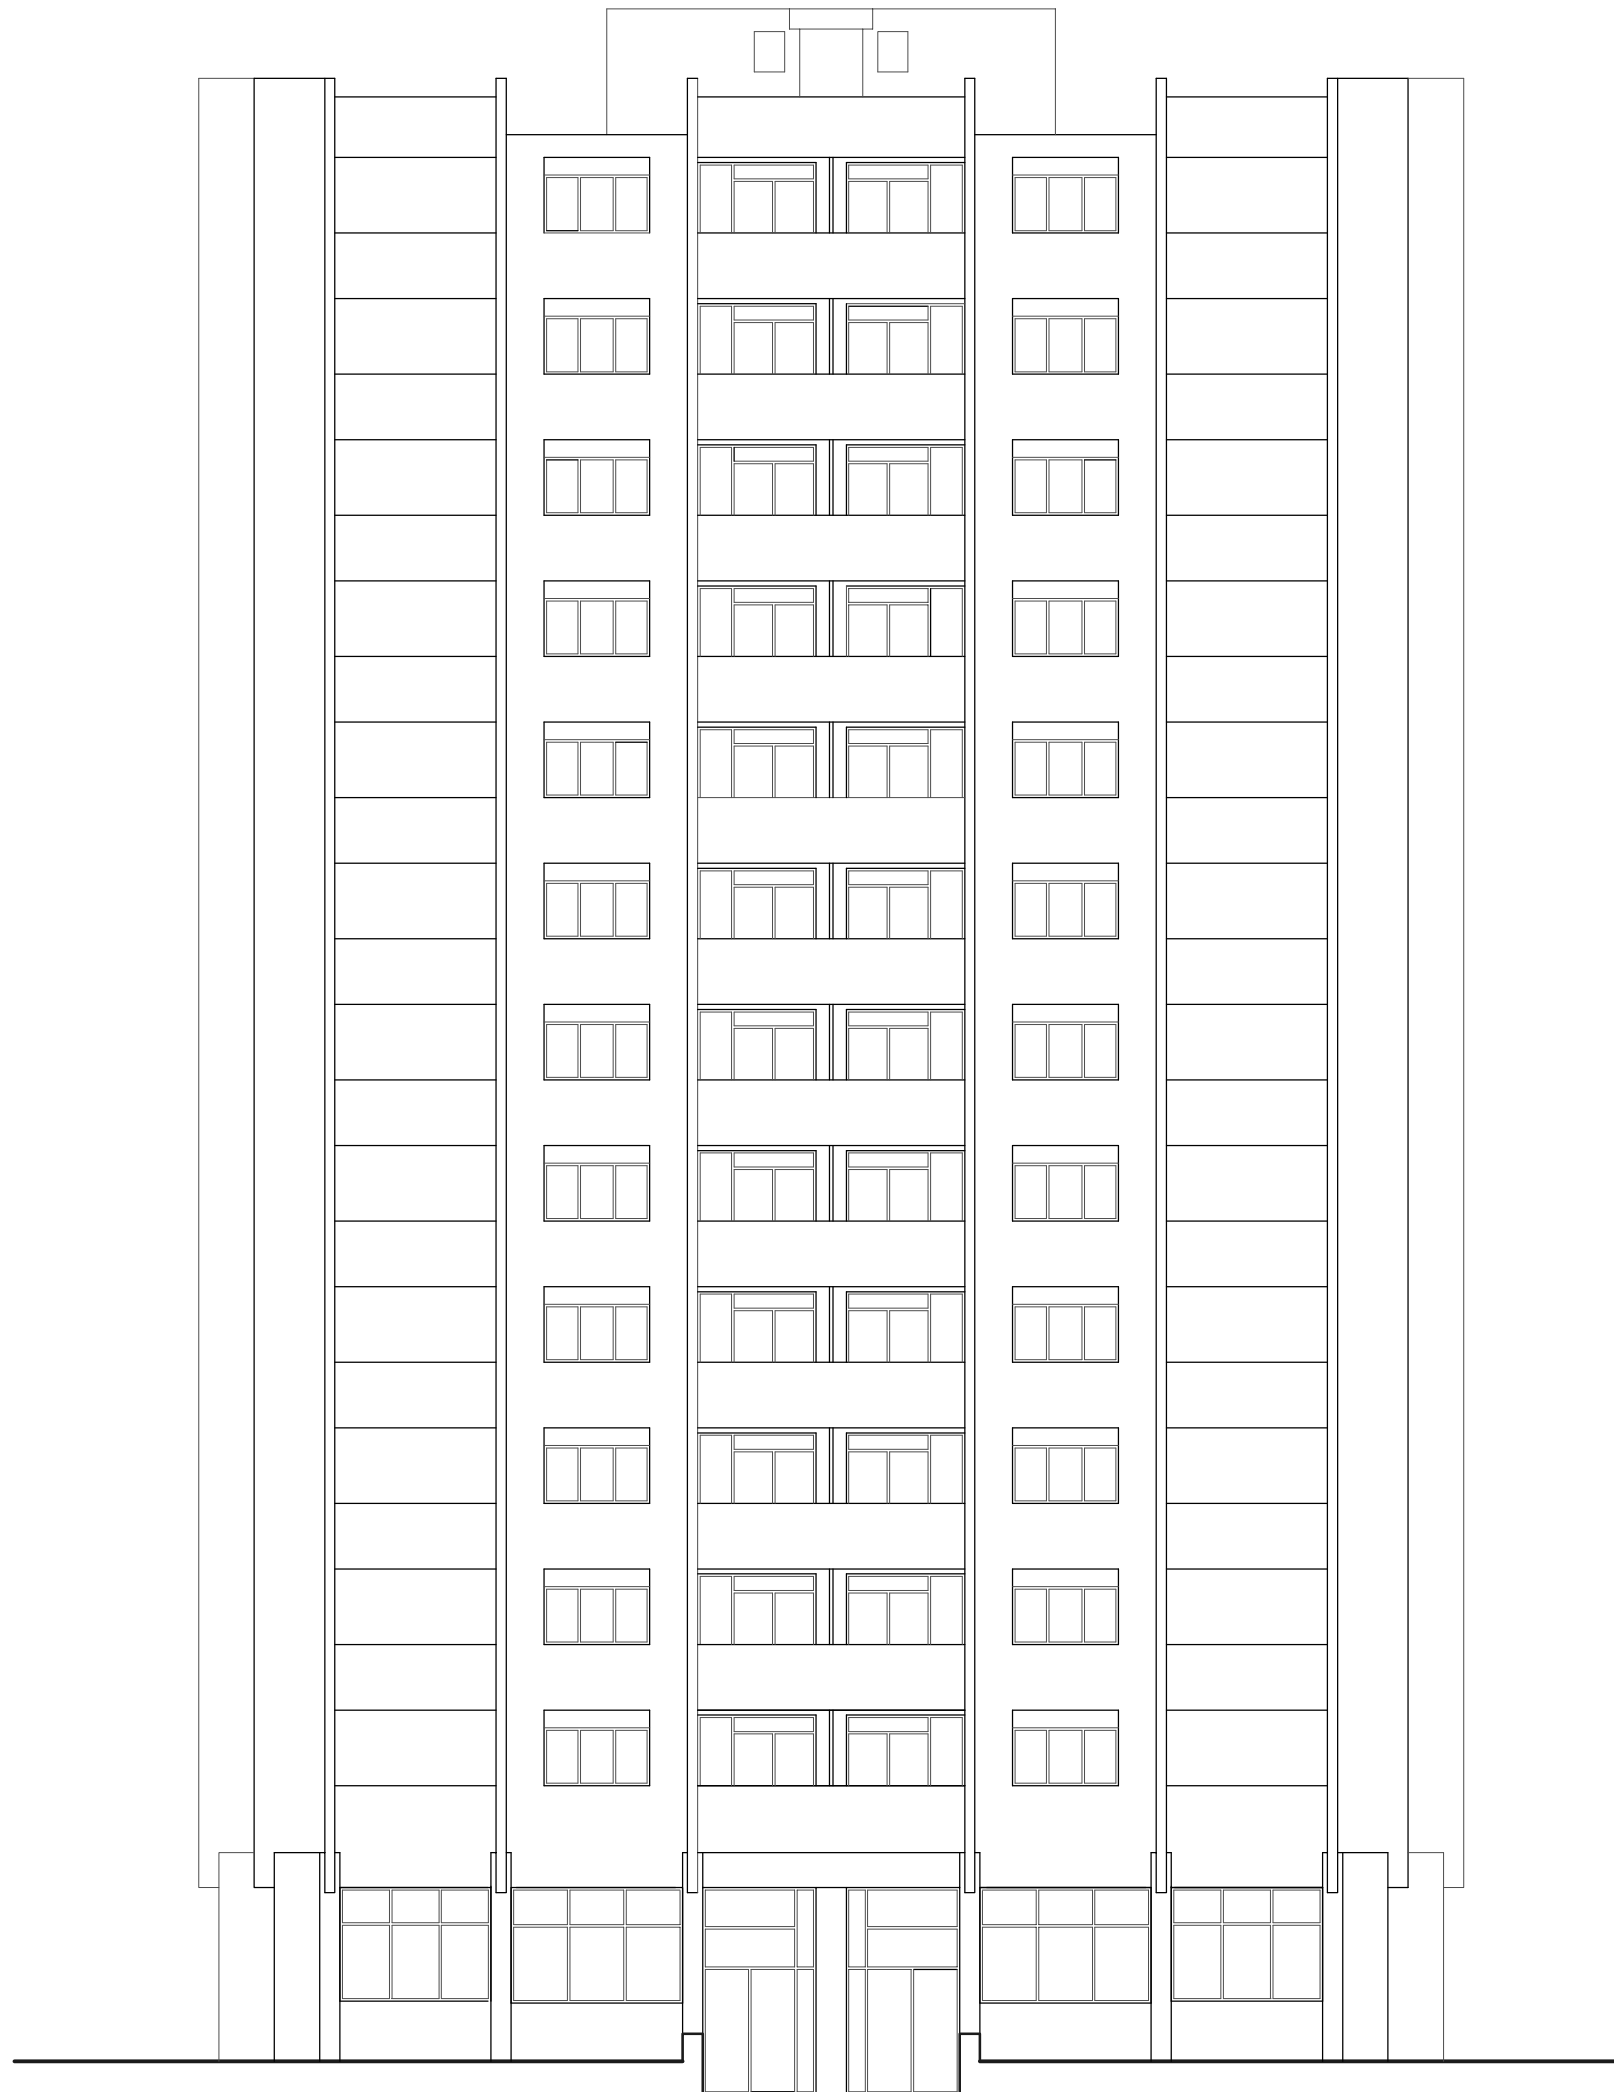


**BORIS RUŽIĆ**  
 ing. građ.-visokogr.  
 OVLAŠTENI ARHITEKT  
 A 651


**JADRAN PROJEKT**  
 Investitor : SUVLASNICI STAMB.POSLOVNE ZGRADE B.CETINA 4 - RIJEKA  
 Građevina : STAMBENO POSLOVNA ZGRADA BRAČE CETINA 4 - RIJEKA


Glavni projektant :	Projektant : Boris Ružić, ing. <i>Boris Ružić</i>	Projekt :	GLAVNI PROJEKT ARHITEKTONSKI PROJEKT	Br. elab. : 2578 - 1
Suradnik :	Marin Ružić, teh. <i>Marin Ružić</i>	Nacrt :	Postojeće stanje JUŽNO PROČELJE	Datum : XII.2016.
Direktor :	Boris Ružić, Ing. <i>Boris Ružić</i>			Mjerilo : 1: 150
				List : 6

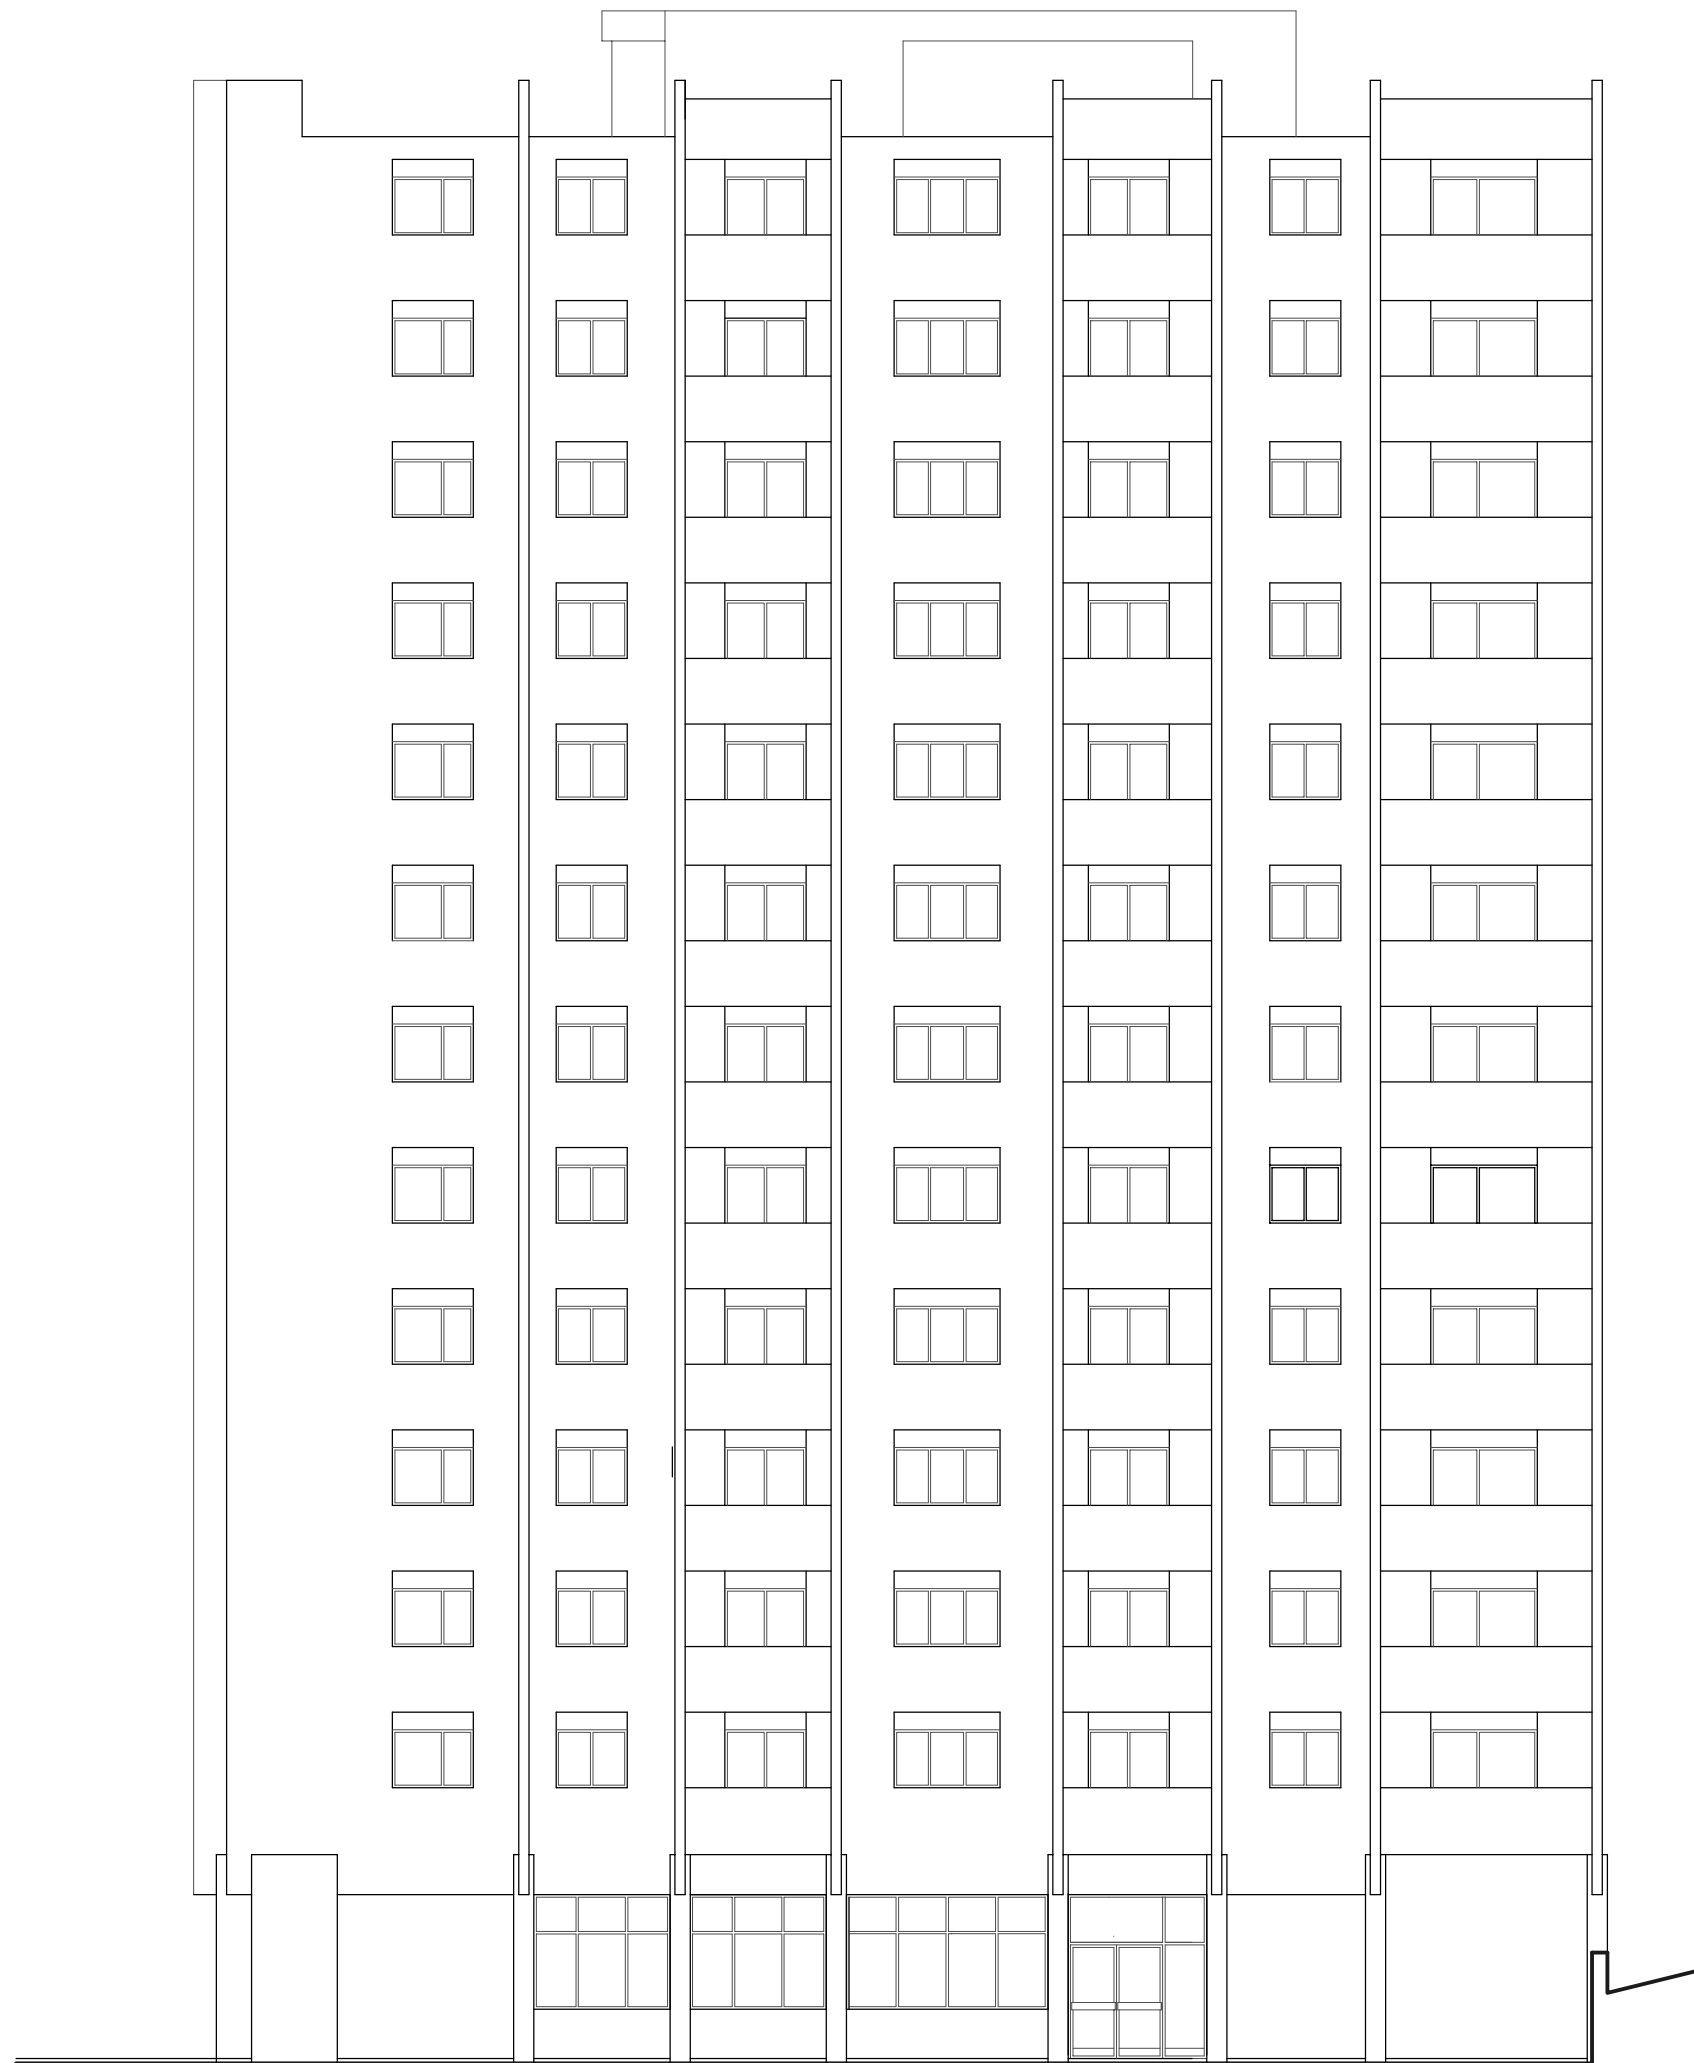


**BORIS RUŽIĆ**  
 ing. grad. - visokogr.  
 OVLAŠTENI ARHITEKT  
 A 651


**JADRAN PROJEKT**  
 Investitor : SUVLASNICI STAMB. POSLOVNE ZGRADE B. CETINA 4 - RIJEKA  
 Građevina : STAMBENO POSLOVNA ZGRADA BRAČE CETINA 4 - RIJEKA


Glavni projektant :	Projektant : Boris Ružić, ing. <i>Boris Ružić</i>	Projekt :	GLAVNI PROJEKT ARHITEKTONSKI PROJEKT	Br. elab. : 2578 - 1
Suradnik :	Marin Ružić, teh. <i>Marin Ružić</i>	Nacrt :	Postojeće stanje ISTOČNO PROČELJE	Datum : XII.2016.
Direktor :	Boris Ružić, Ing. <i>Boris Ružić</i>			Mjerilo : 1 : 150
				List : 7

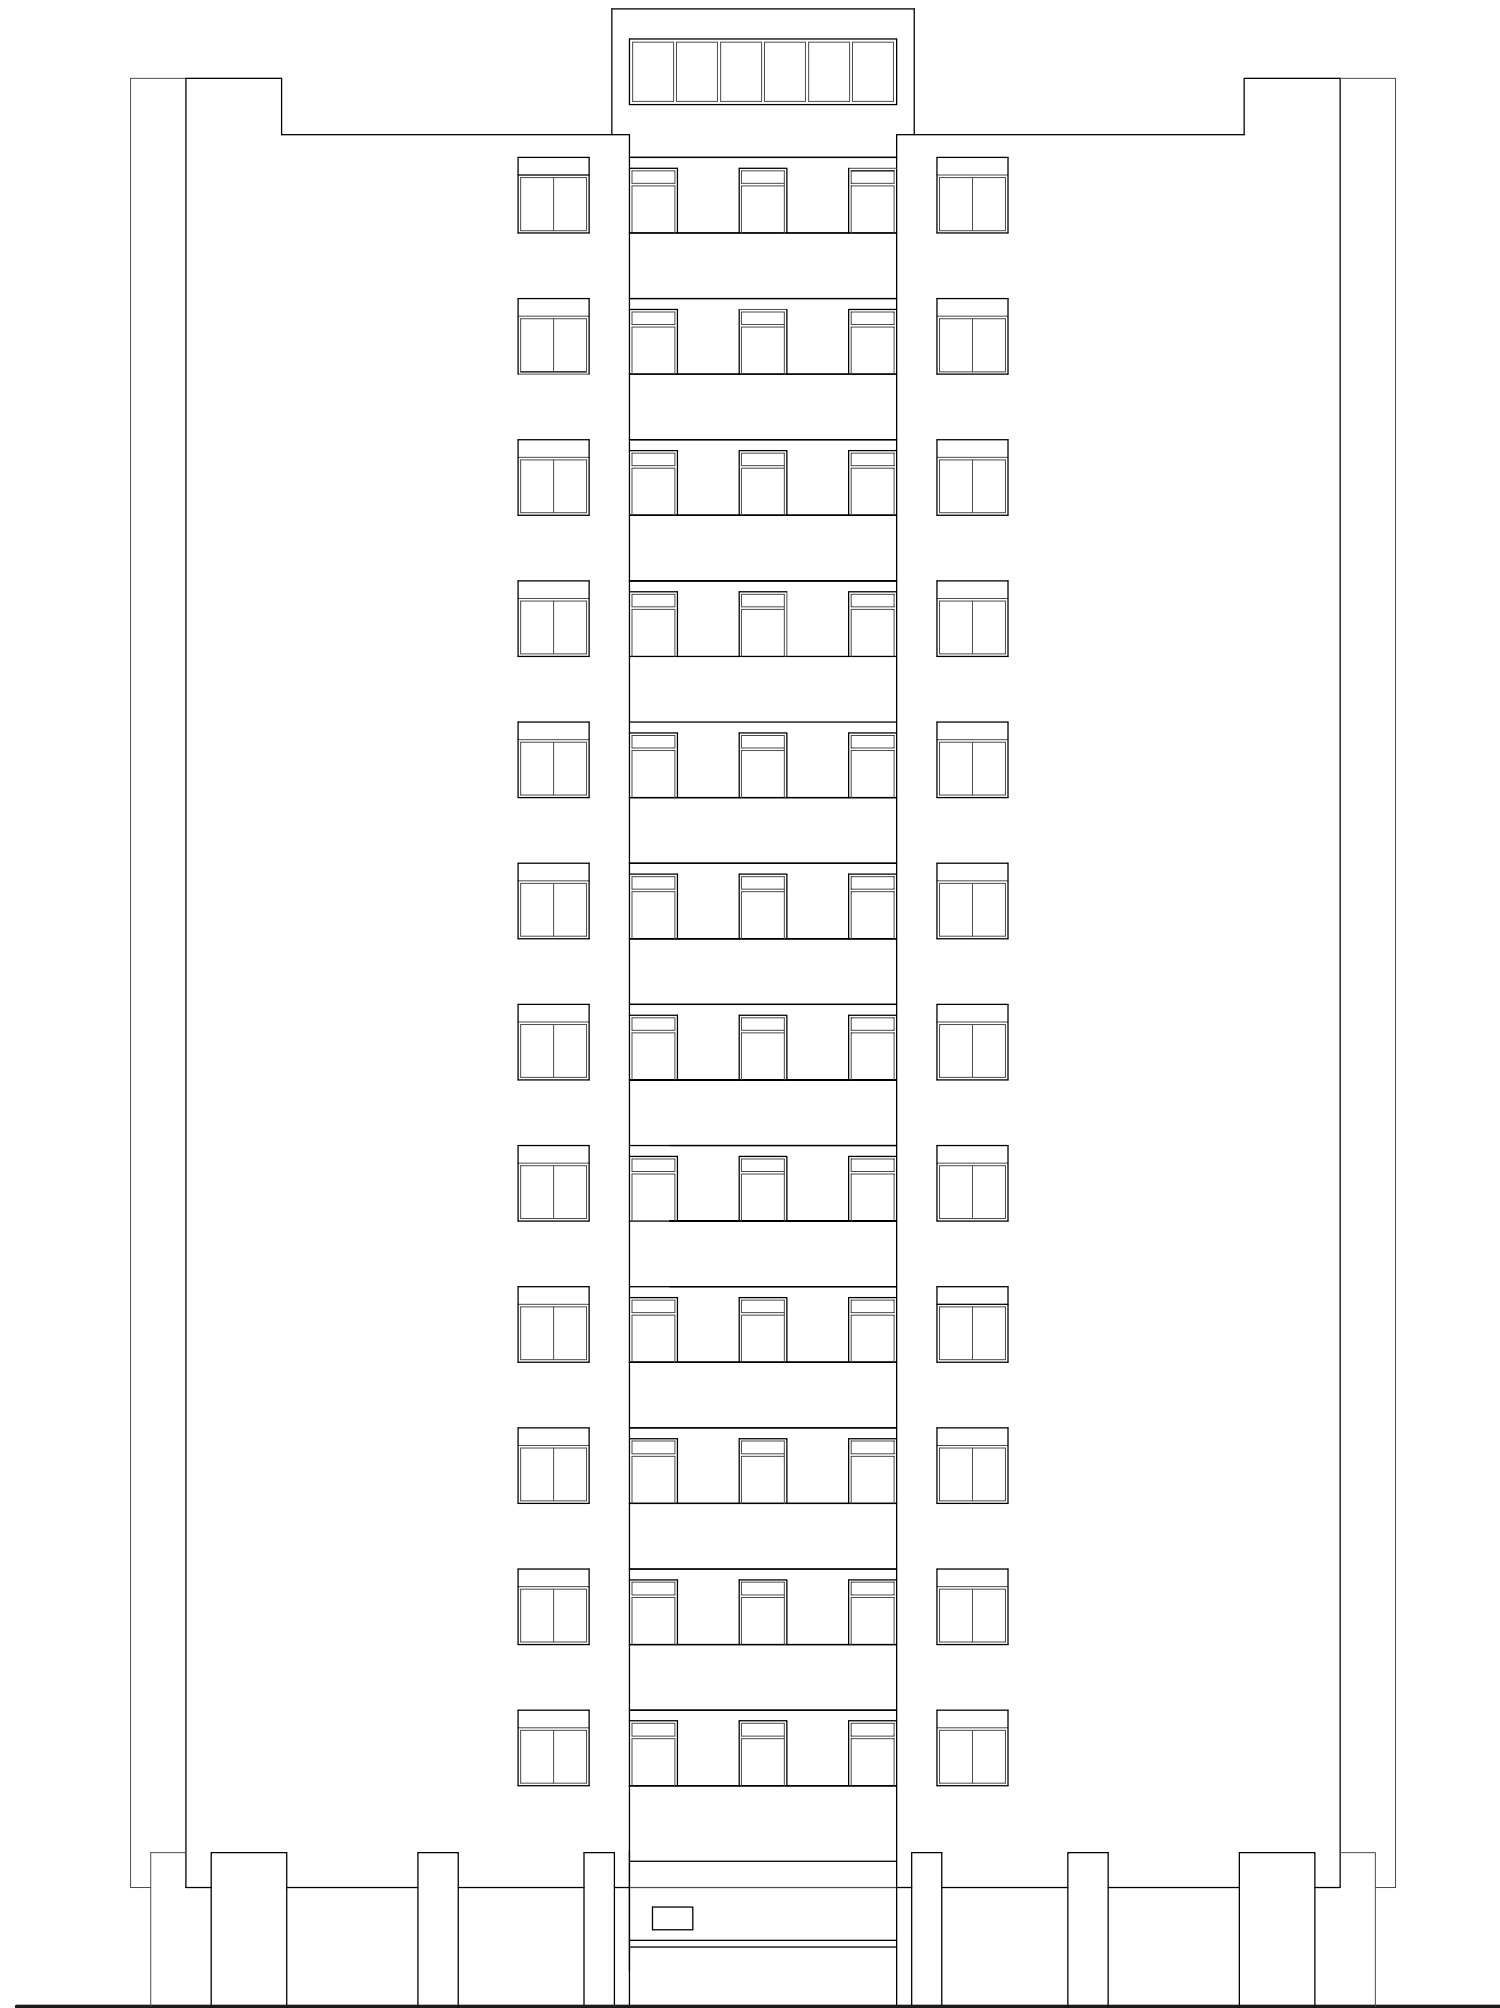


**BORIS RUŽIĆ**  
 ing. grad.-visokogr.  
 OVLAŠTENI ARHITEKT  
 A 051


 <b>JADRAN PROJEKT</b>		Investitor : SUVLASNICI STAMB.POSLOVNE ZGRADE B.CETINA 4 - RIJEKA	Br. elab. : 2578 - 1
		Građevina : STAMBENO POSLOVNA ZGRADA BRAČE CETINA 4 - RIJEKA	
Glavni projektant :	Projektant : Boris Ružić, ing. 	Projekt : GLAVNI PROJEKT ARHITEKTONSKI PROJEKT	Datum : XII.2016.
Suradnik :	Marin Ružić, teh. 	Nacrt : Postojeće stanje SJEVERNO PROČELJE	Mjerilo : 1 : 150
Direktor :	Boris Ružić, Ing. 		List : 8



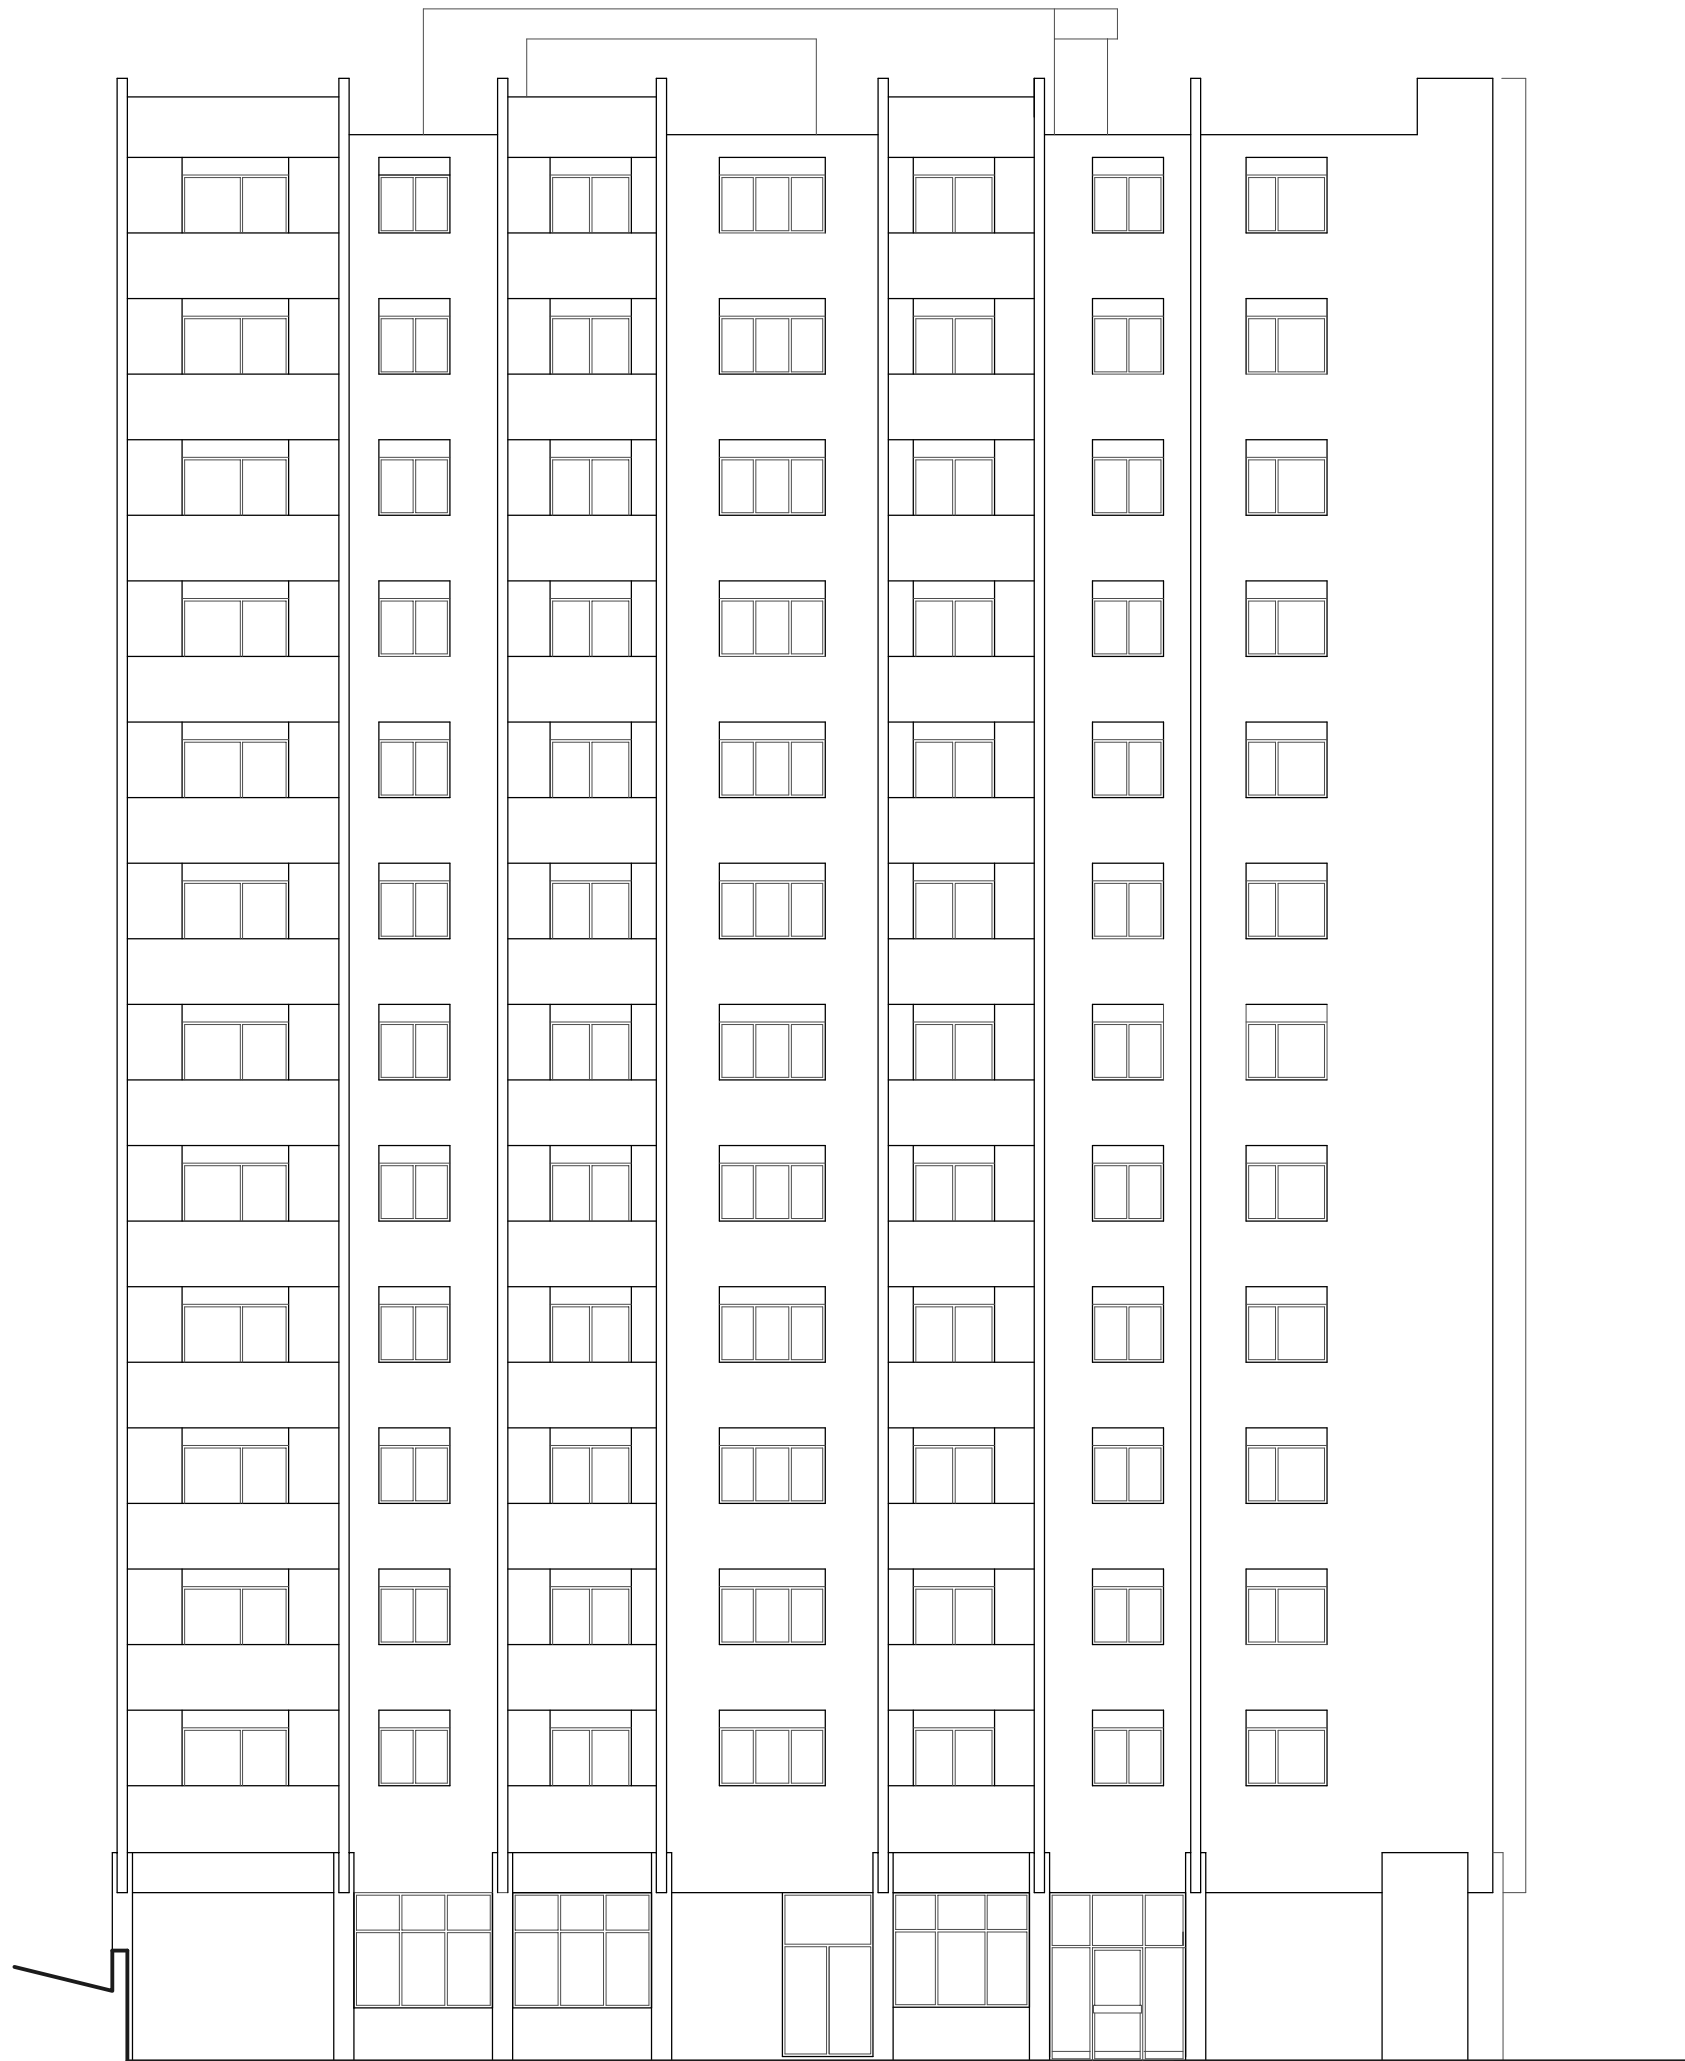


**BORIS RUŽIĆ**  
 ing. građ. - visokogr.  
 OVLAŠTENI ARHITEKT  
 A 651


 <b>JADRAN PROJEKT</b>		Investitor : SUVLASNICI STAMB. POSLOVNE ZGRADE B. CETINA 4 - RIJEKA	Br. elab. : 2578 - 1
		Građevina : STAMBENO POSLOVNA ZGRADA BRAČE CETINA 4 - RIJEKA	
Glavni projektant :	Projektant : Boris Ružić, ing. 	Projekt : GLAVNI PROJEKT ARHITEKTONSKI PROJEKT	Datum : XII.2016.
Suradnik :	Marin Ružić, teh. 	Nacrt :	Mjerilo : 1 : 150
Direktor :	Boris Ružić, Ing. 	Postojeće stanje ZAPADNO PROČELJE	List : 9

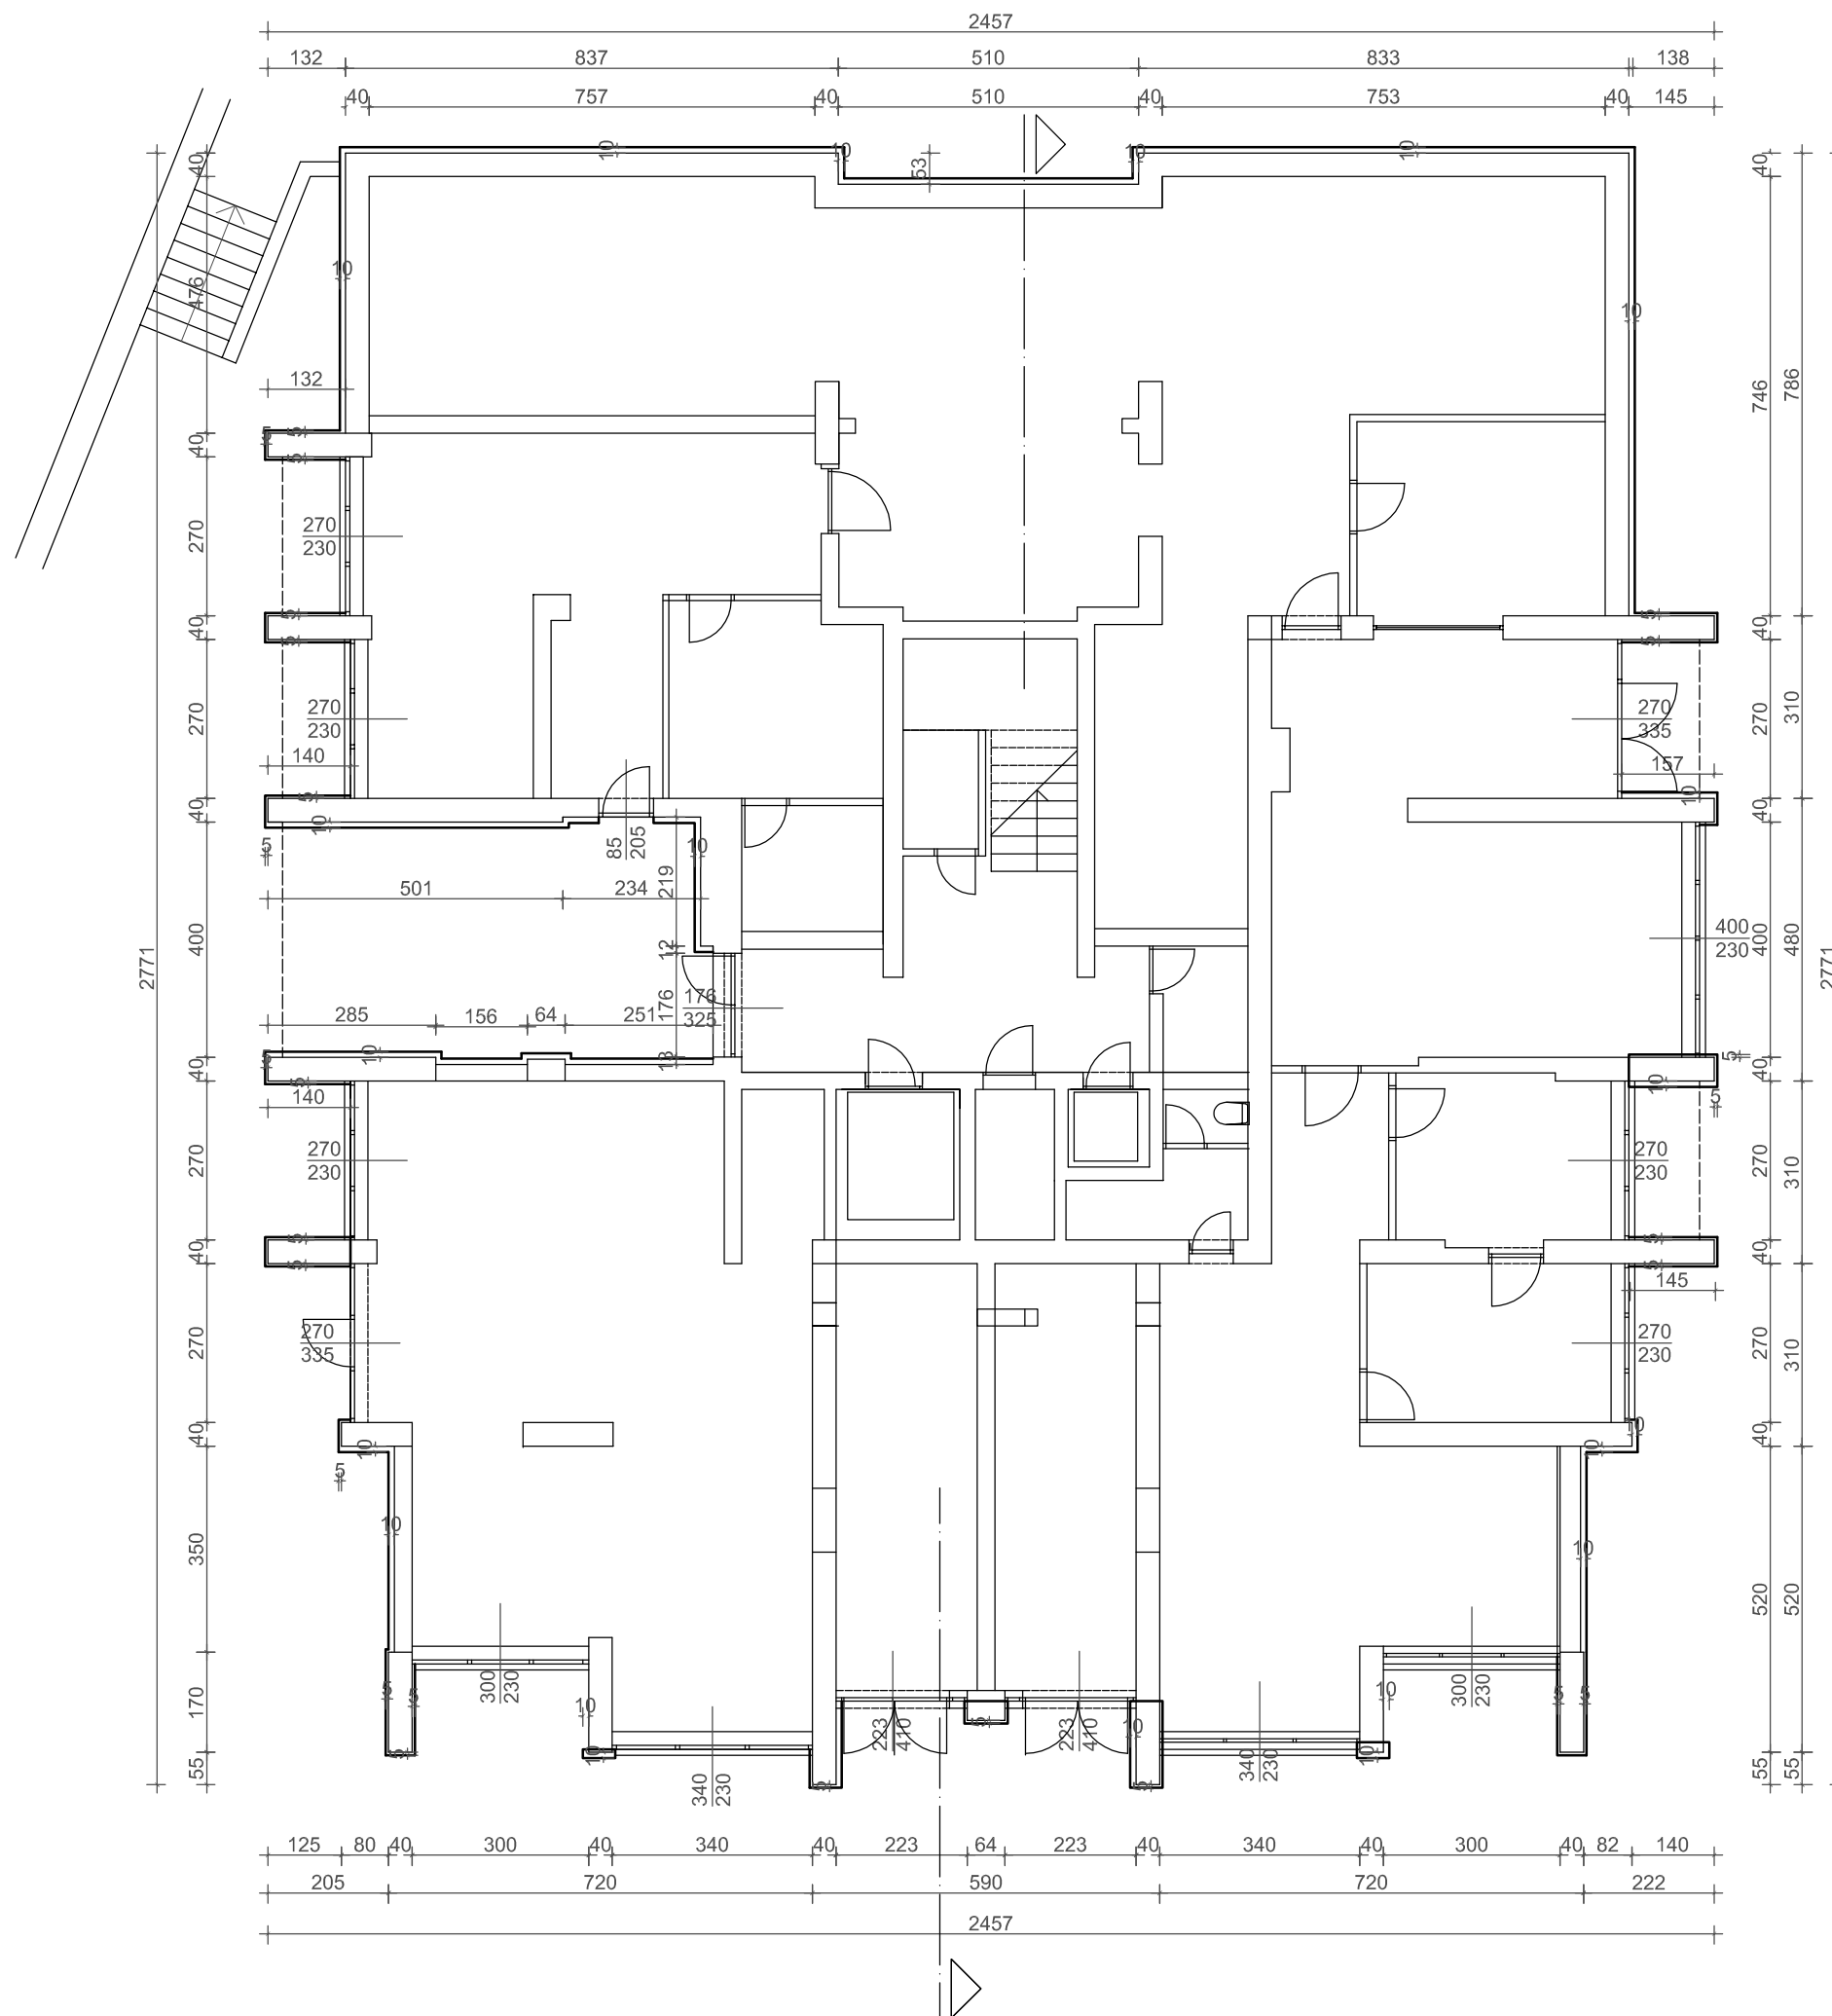

**BORIS RUŽIĆ**  
ing. građ. - visokogr.  
OVLAŠTENI ARHITEKT  
A 651

**JADRAN PROJEKT**  
Investitor : SUVLASNICI STAMB. POSLOVNE ZGRADE B.CETINA 4- RIJEKA  
Građevina : STAMBENO POSLOVNA ZGRADA BRAĆE CETINA 4 - RIJEKA


Glavni projektant :	Projekt :	Br. elab. :
Projektant : Boris Ružić, ing. <i>[Signature]</i>	GLAVNI PROJEKT ARHITEKTONSKI PROJEKT	2578 - 1
Suradnik : Marín Ružić, teh. <i>[Signature]</i>	Nacr. : Projektirano stanje	Datum : XII 2016.
Direktor : Boris Ružić, ing. <i>[Signature]</i>	TLOCRT PRIZEMLJA	Mjerilo : 1:125
		List : 10

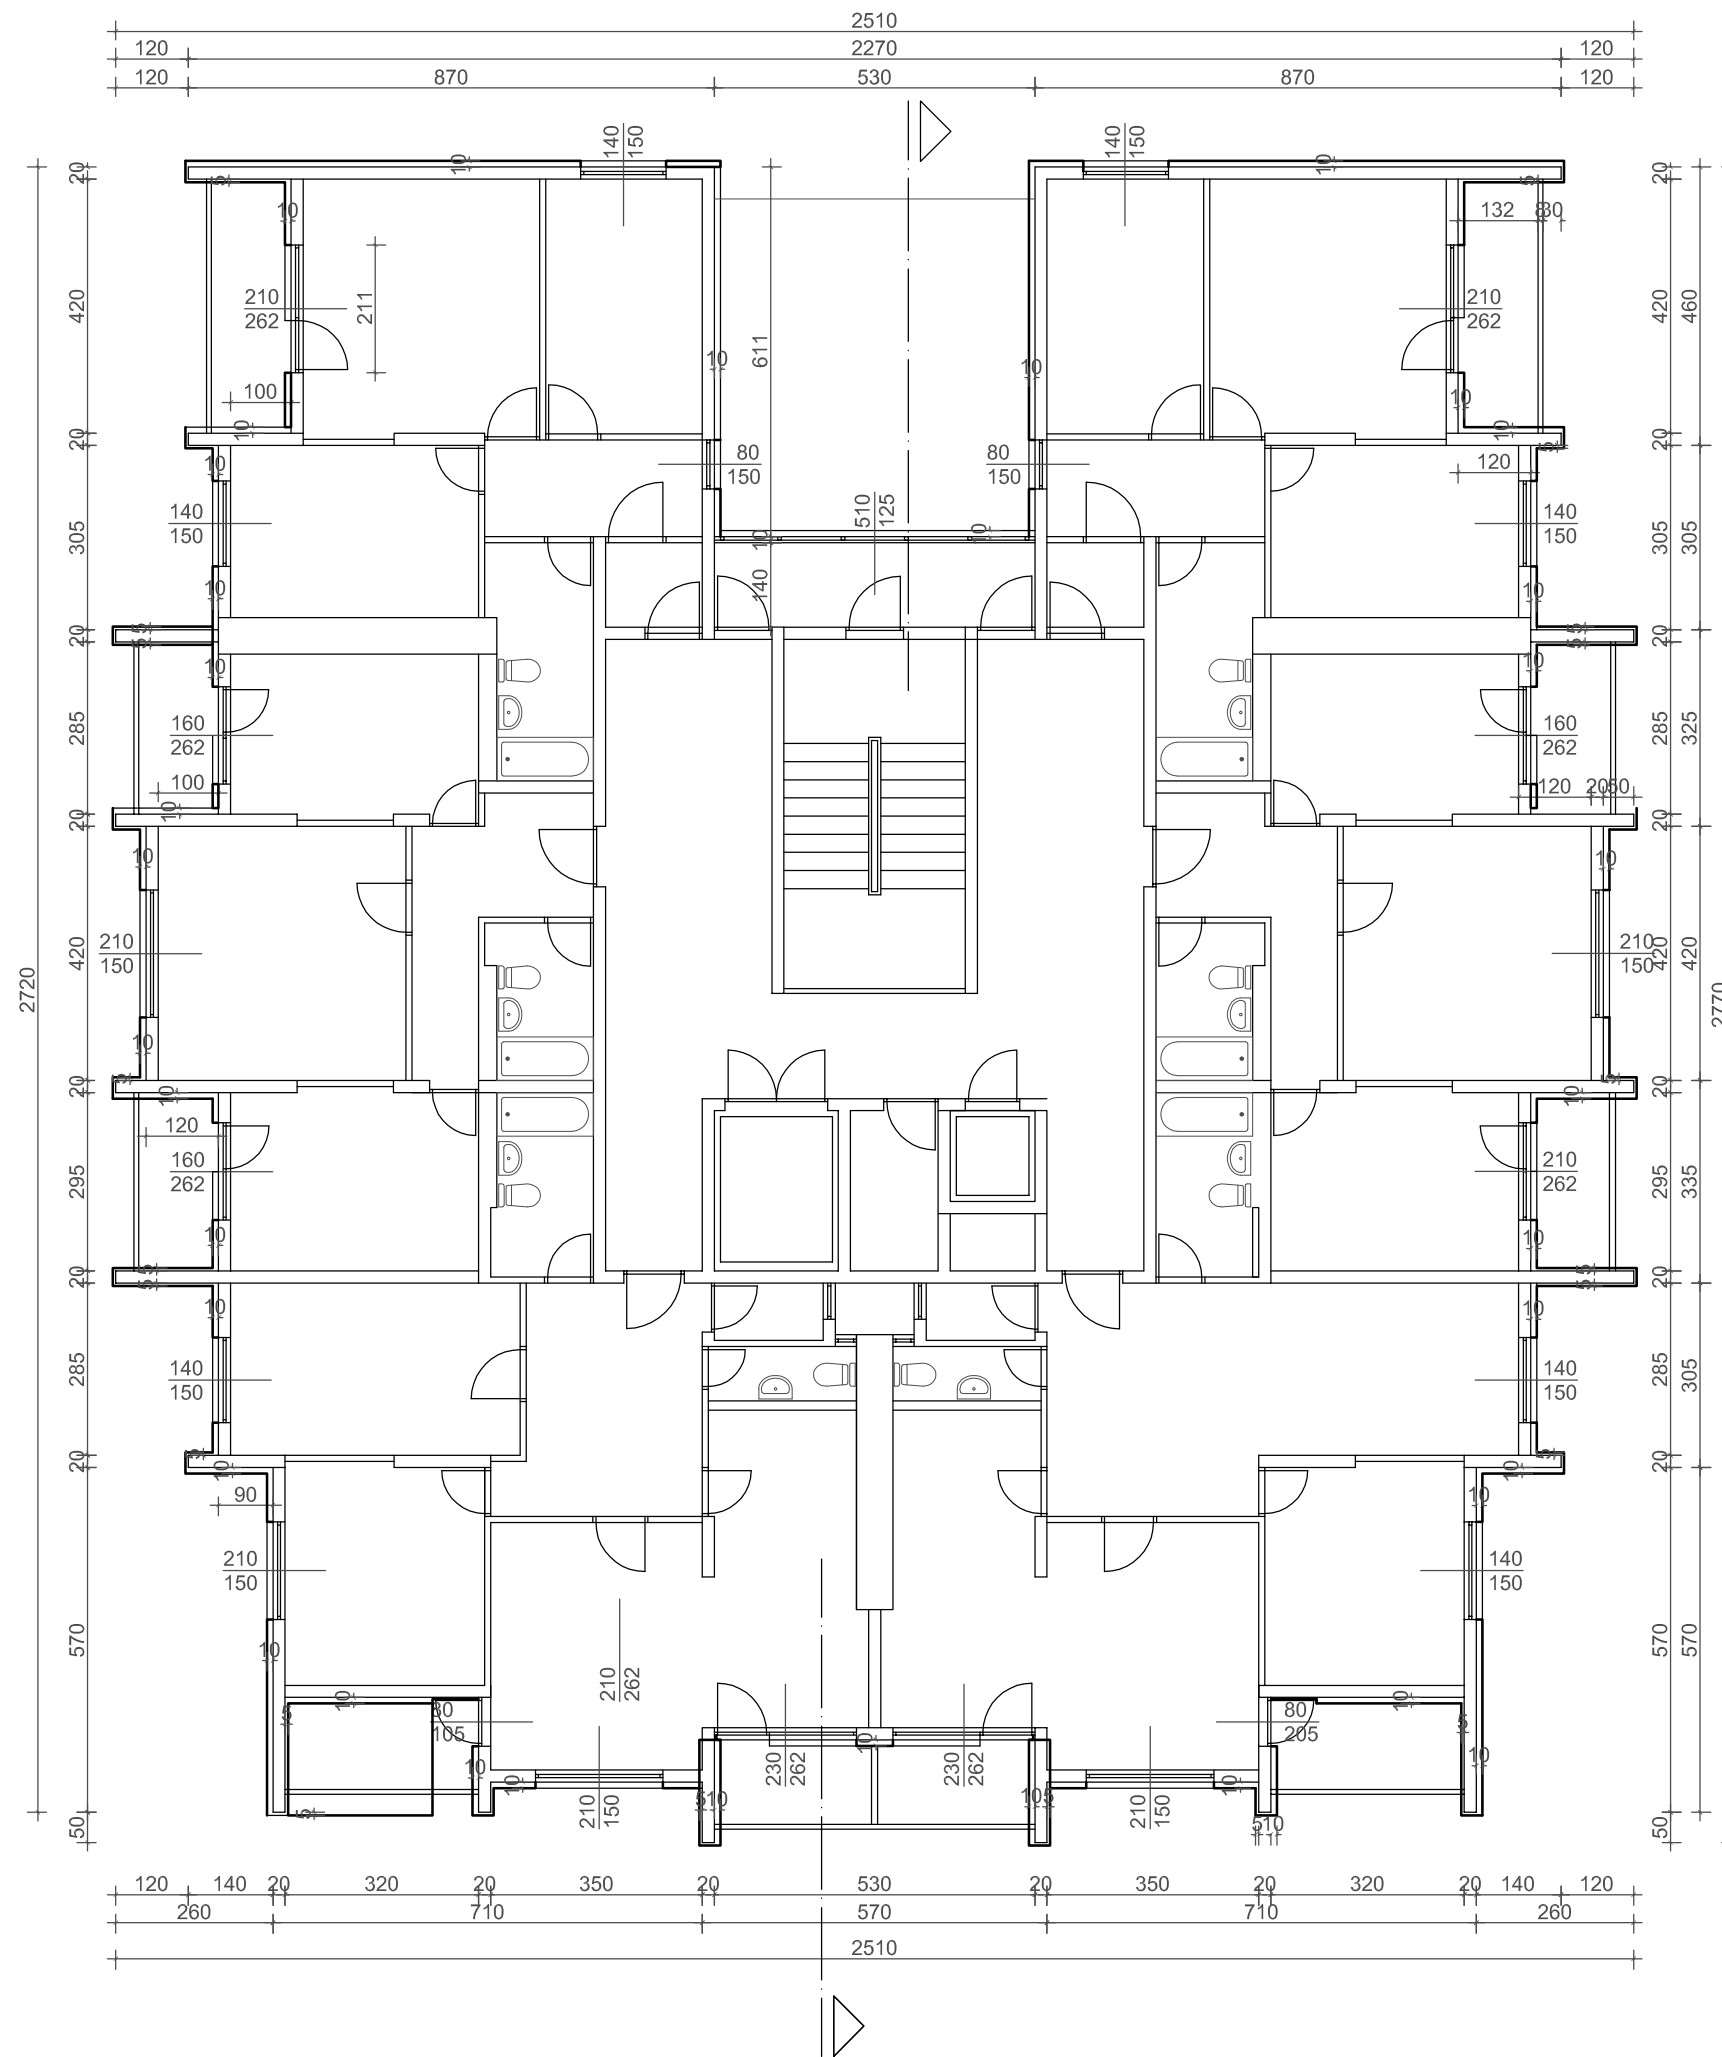

**BORIS RUŽIĆ**  
ing. građ. - visokogr.  
OVLASŦENI ARHITEKT  
A 851

**JADRAN PROJEKT**  
Investitor : SUVLASNICI STAMB. POSLOVNE ZGRADE B.CETINA 4- RIJEKA  
Građevina : STAMBENO POSLOVNA ZGRADA BRAĆE CETINA 4 - RIJEKA


Glavni projektant :	Projektant : Boris Ružić, ing. <i>Boris Ružić</i>	Projekt :	GLAVNI PROJEKT ARHITEKTONSKI PROJEKT	Br. elab. :	2578 - 1
Suradnik :	Marin Ružić, teh. <i>Marin Ružić</i>	Nacr. :	Projektirano stanje TLOCRT	Datum :	XII 2016.
Direktor :	Boris Ružić, ing. <i>Boris Ružić</i>	Projekt :	KARAKTERISTIČNE ETAŽE	Mjerilo :	1:125
				List :	11

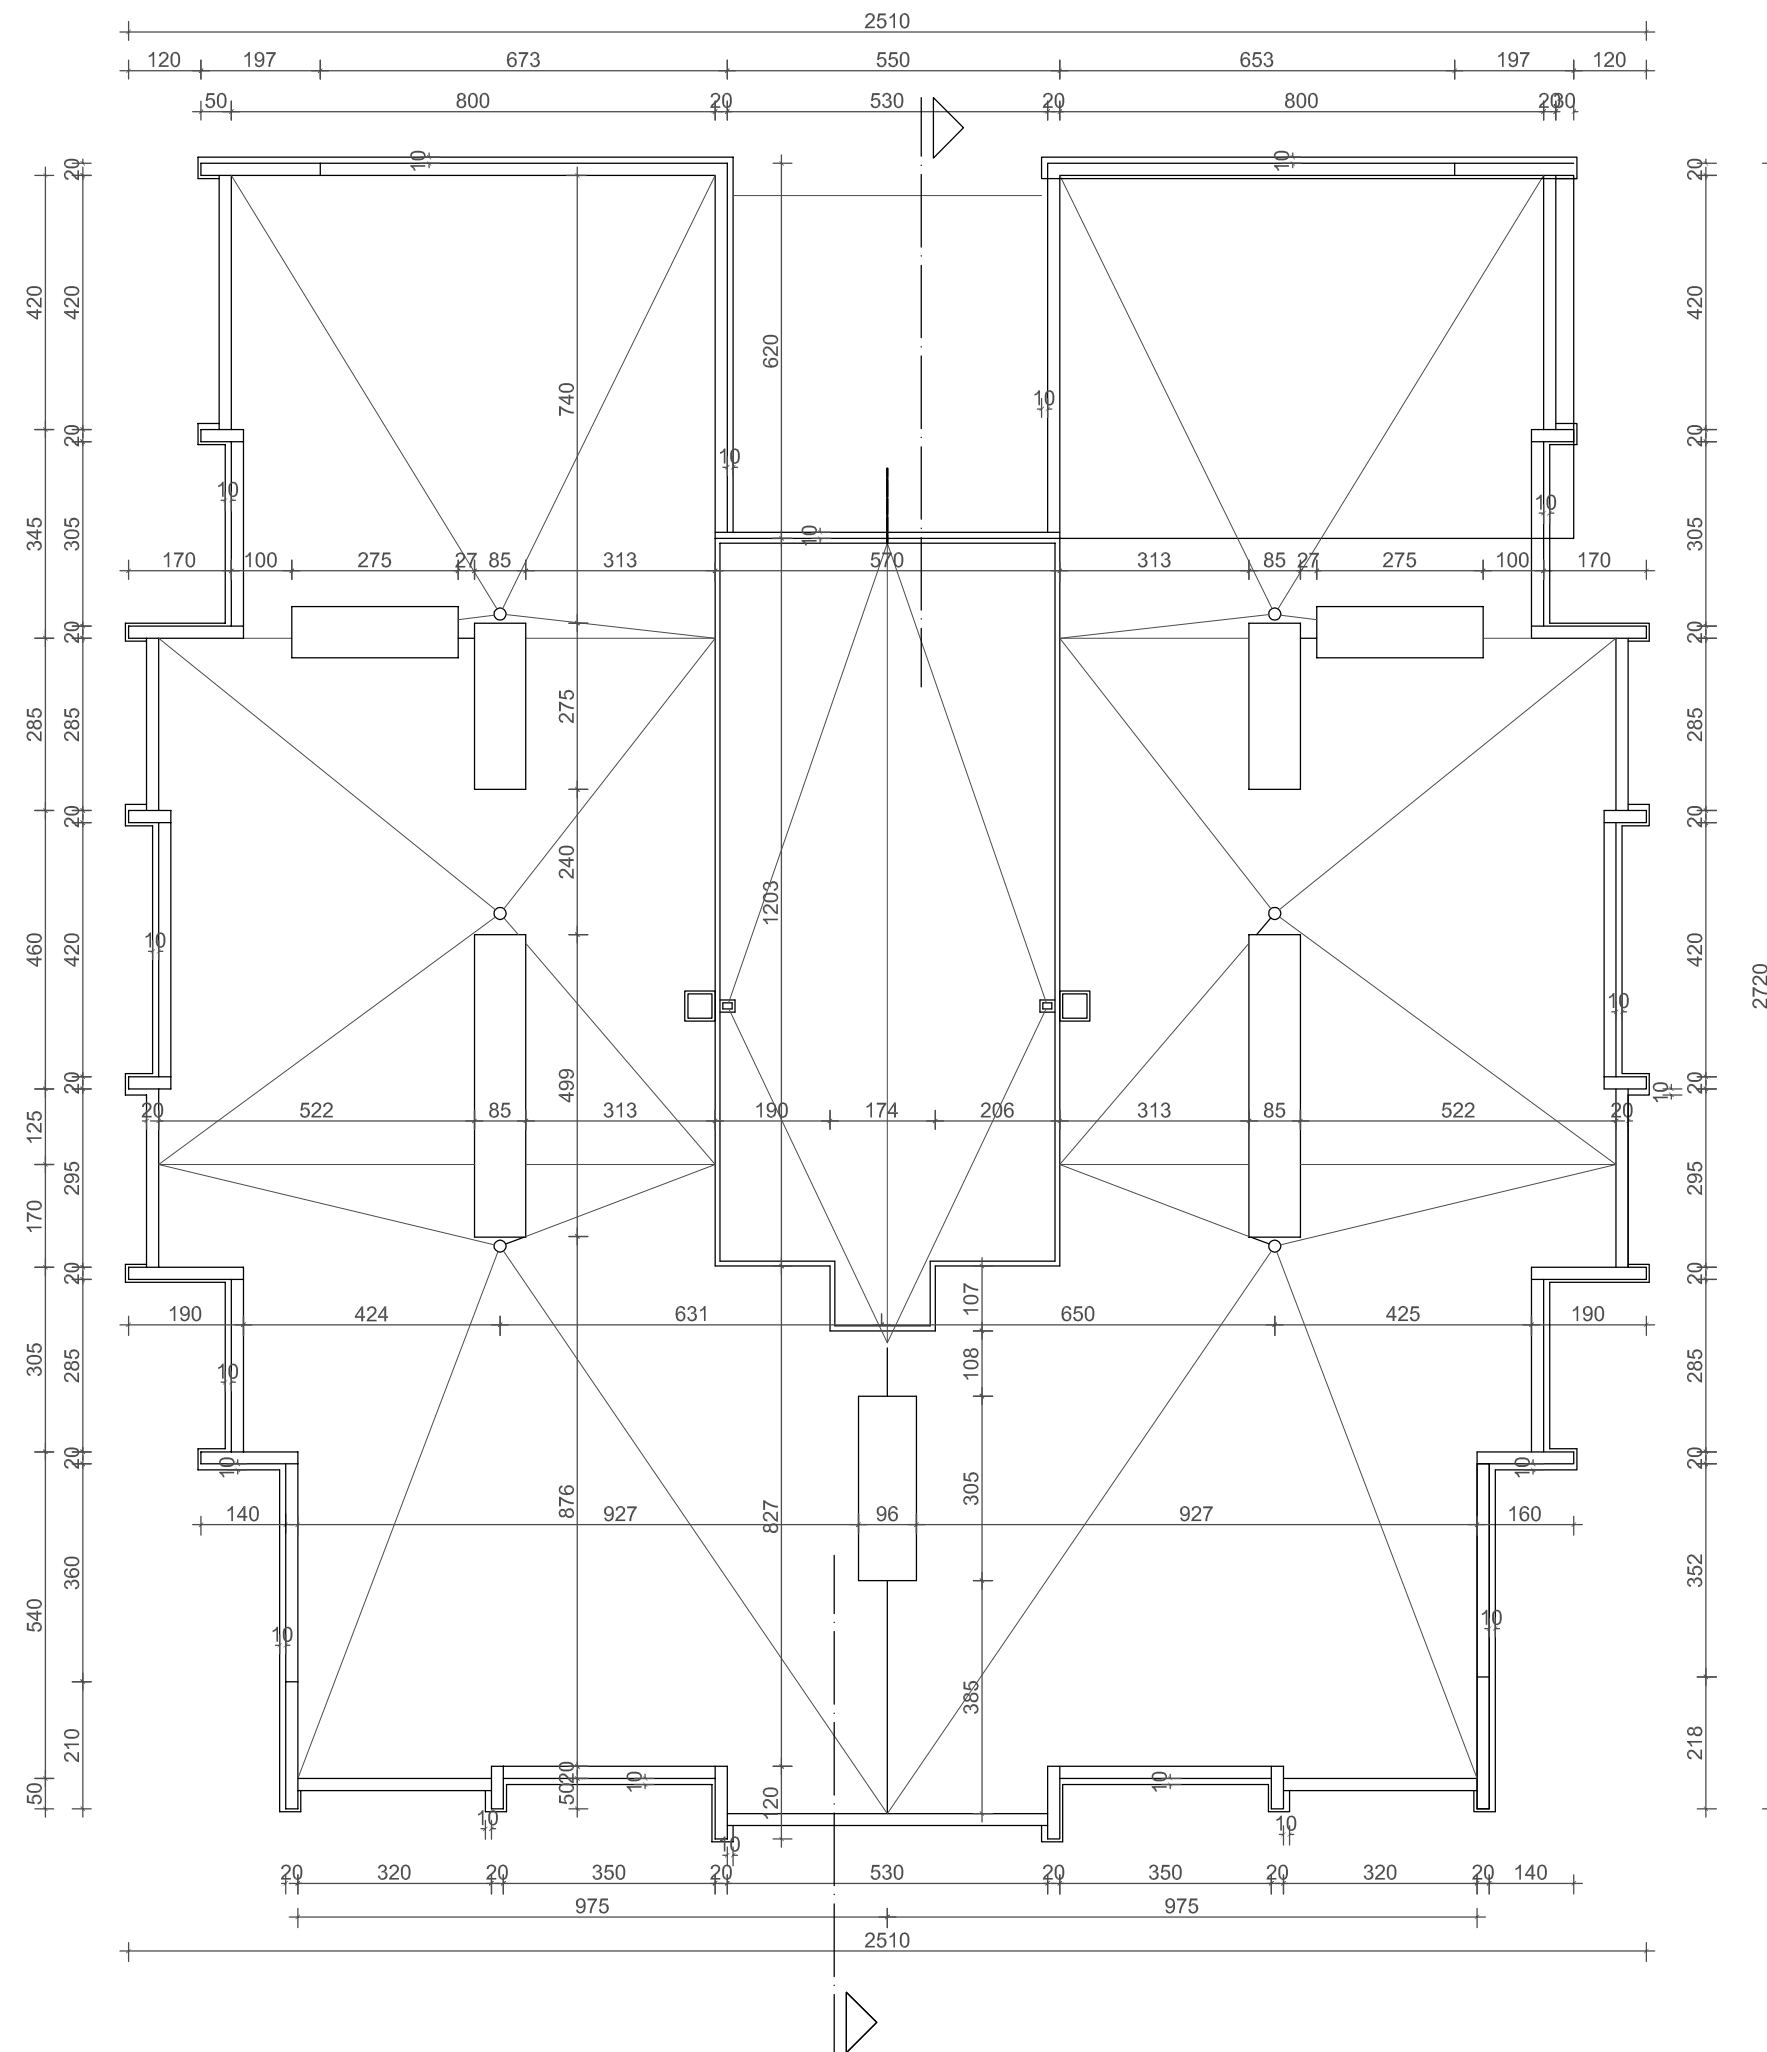

**BORIS RUŽIĆ**  
ing. grad.-visokogr.  
OVLAŠTENI ARHITEKT  
A 651


**JADRAN PROJEKT**  
Investitor : SUVLASNICI STAMB. POSLOVNE ZGRADE B.CETINA 4- RIJEKA  
Građevina : STAMBENO POSLOVNA ZGRADA BRAĆE CETINA 4 - RIJEKA

Glavni projektant :	Projekt :	Br. elab. :
Projektant : Boris Ružić, ing. <i>Boris Ružić</i>	GLAVNI PROJEKT ARHITEKTONSKI PROJEKT	2578 - 1
Suradnik : Marin Ružić, teh. <i>Marin Ružić</i>	Nacrt :	Datum :
Direktor : Boris Ružić, ing. <i>Boris Ružić</i>	Projektirano stanje TLOCRT KROVA	XII 2016.
		Mjerilo :
		1:125
		List :
		12

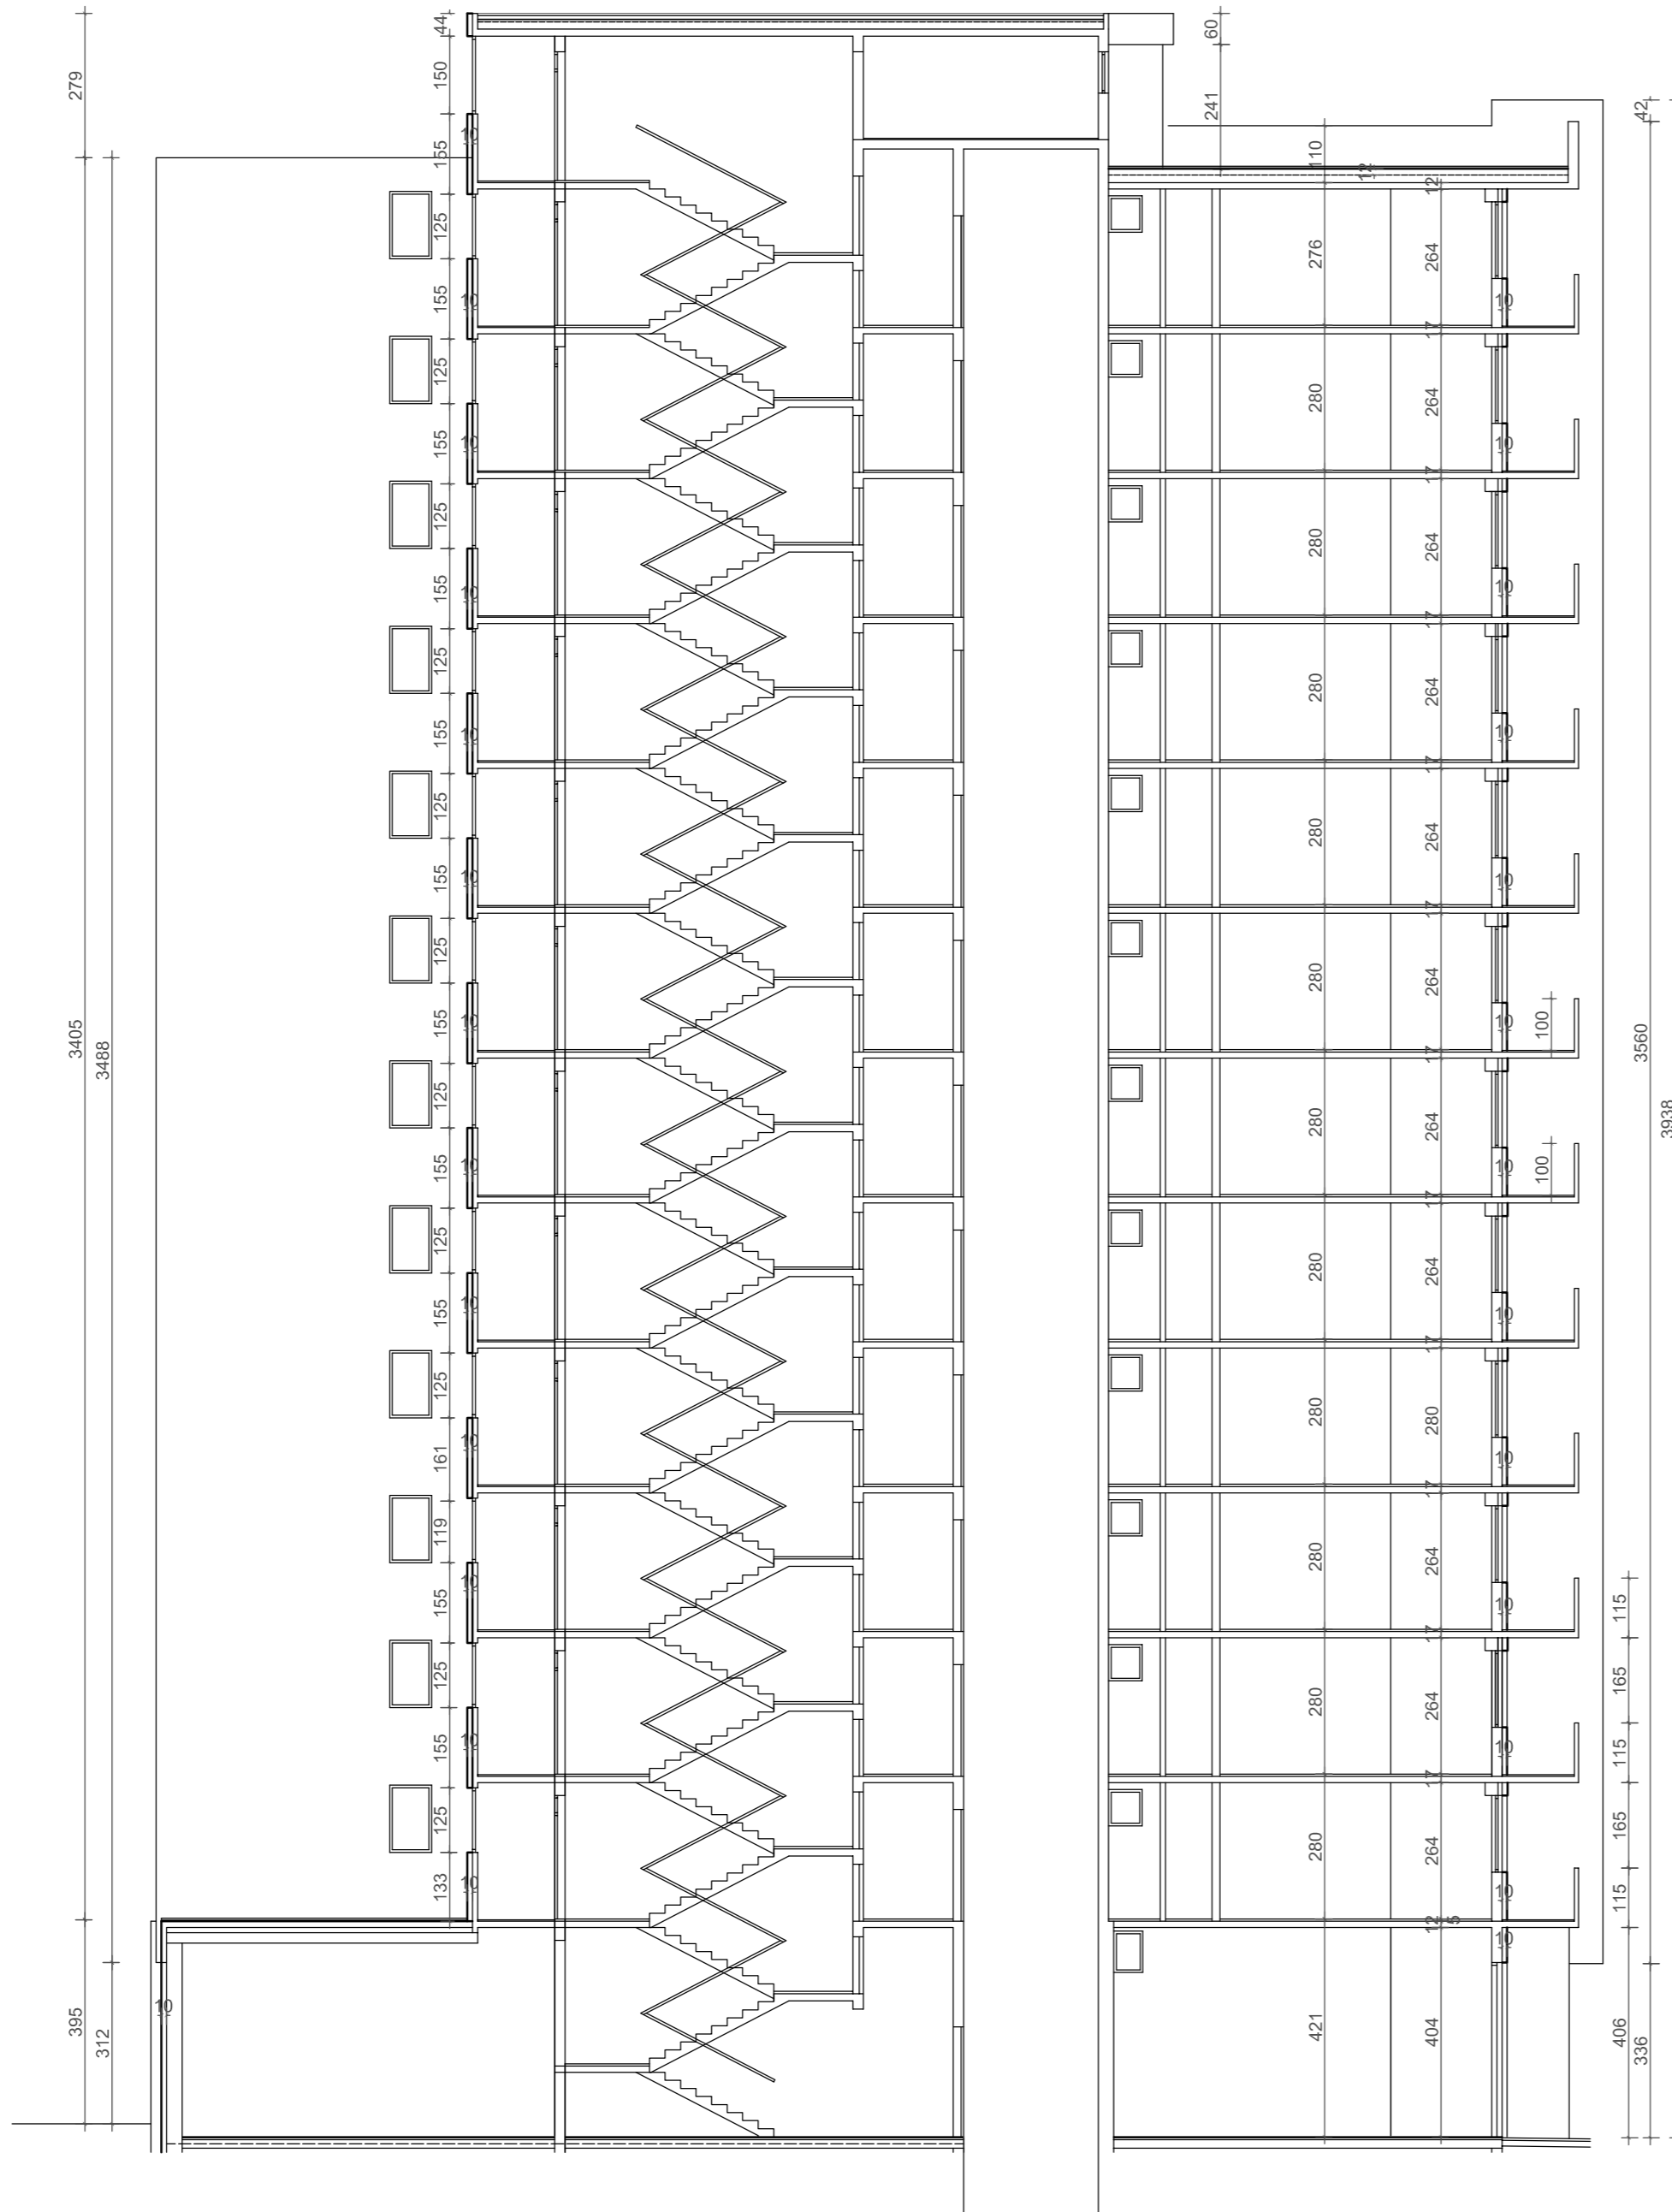


**BORIS RUŽIĆ**  
ing. grad. i - visokogr.  
OVLAŠTENI ARHITEKT  
A 851

<b>JADRAN PROJEKT</b>		
Investitor : SUVLASNICI STAMB. POSLOVNE ZGRADE B.CETINA 4- RIJEKA		Br. elab. : 2578 - 1
Gradjevina : STAMBENO POSLOVNA ZGRADA BRAĆE CETINA 4 - RIJEKA		
Glavni projektant :	Projekt :	Datum :
Projektant : Boris Ružić, ing. <i>Boris Ružić</i>	GLAVNI PROJEKT ARHITEKTONSKI PROJEKT	XII 2016.
Suradnik :	Nacrtni :	Mjerilo :
Marin Ružić, teh. <i>Marin Ružić</i>	Projektno stanje	1:125
Direktor : Boris Ružić, ing. <i>Boris Ružić</i>	PRESJEK	List : 13

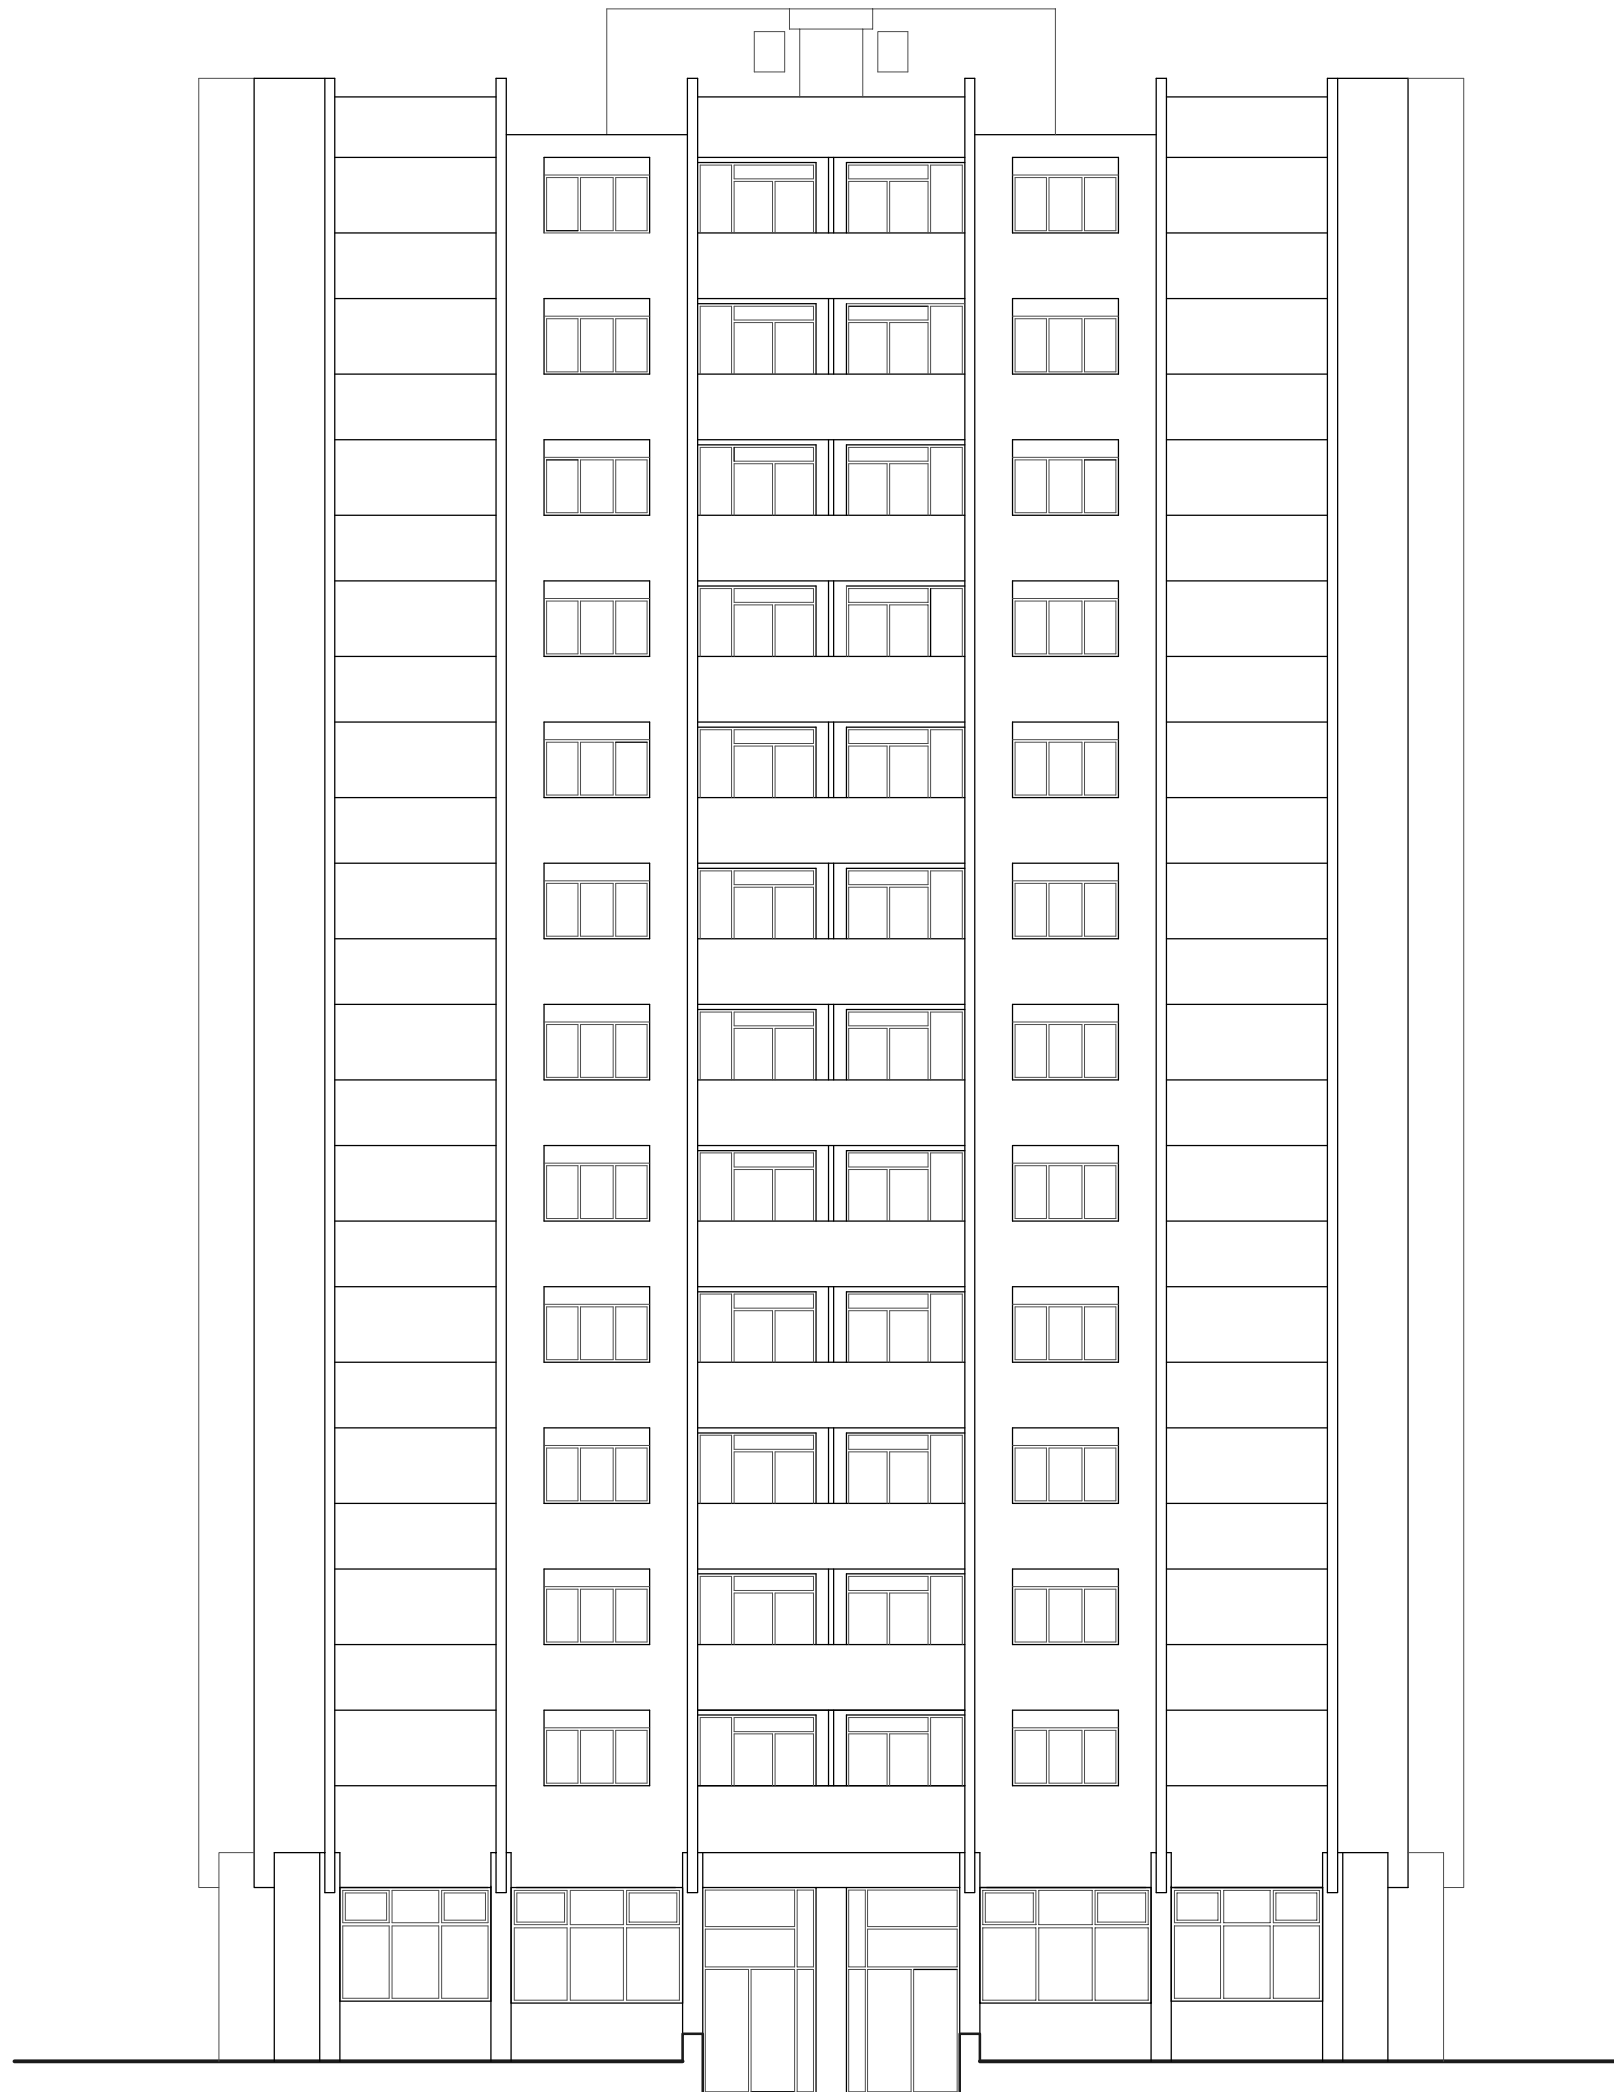



**BORIS RUŽIĆ**  
 ing. građ. - visokogr.  
 OVLAŠTENI ARHITEKT  
 A 651

 <b>JADRAN PROJEKT</b>		Investitor : SUVLASNICI STAMB. POSLOVNE ZGRADE B. CETINA 4 - RIJEKA	Br. elab. : 2578 - 1
		Građevina : STAMBENO POSLOVNA ZGRADA BRAČE CETINA 4 - RIJEKA	Datum : XII.2016.
Glavni projektant :	Projektant : Boris Ružić, ing. 	Projekt : GLAVNI PROJEKT ARHITEKTONSKI PROJEKT	Mjerilo : 1:150
Suradnik :	Marin Ružić, teh. 	Nacrt : Projektirano stanje JUŽNO PROČELJE	List : 14
Direktor :	Boris Ružić, ing. 		

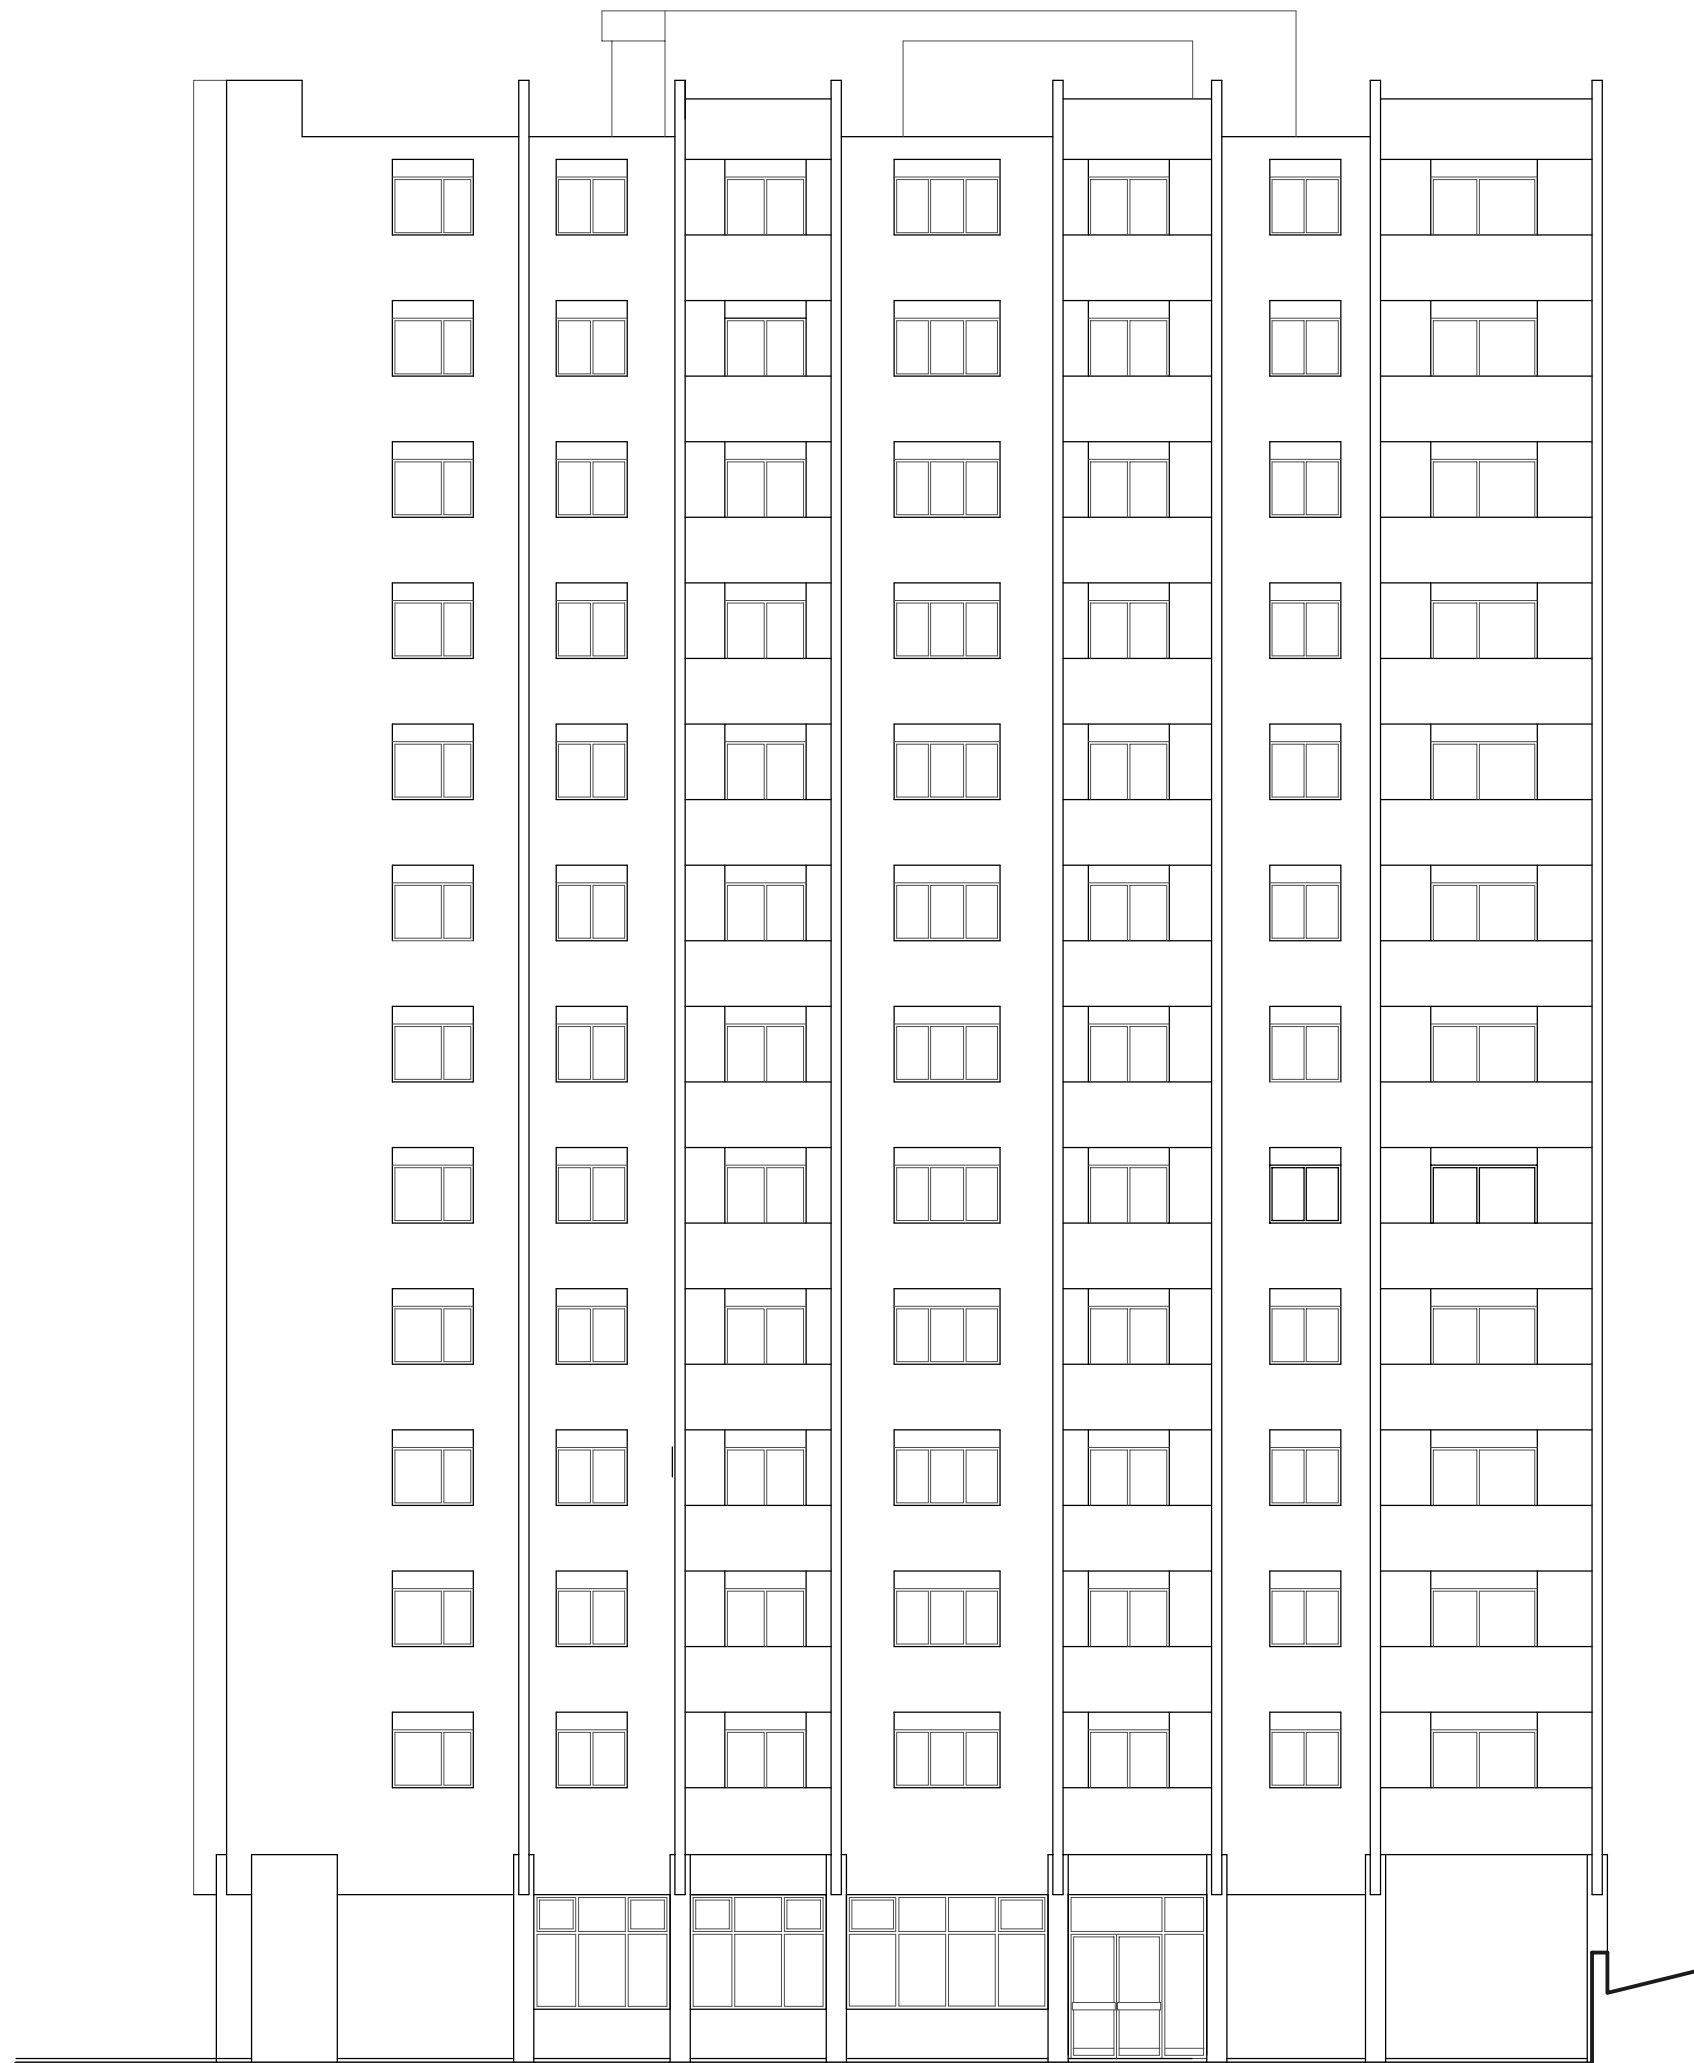


**BORIS RUŽIĆ**  
 ing. građ.-visokogr.  
 OVLAŠTENI ARHITEKT  
 A 651


 <b>JADRAN PROJEKT</b>		Investitor : SUVLASNICI STAMB.POSLOVNE ZGRADE B.CETINA 4 - RIJEKA	Br. elab. : 2578 - 1
		Građevina : STAMBENO POSLOVNA ZGRADA BRAČE CETINA 4 - RIJEKA	
Glavni projektant :	Projektant : Boris Ružić, ing. 	Projekt : GLAVNI PROJEKT ARHITEKTONSKI PROJEKT	Datum : XII.2016.
Suradnik :	Marin Ružić, teh. 	Nacrt : Projektirano stanje ISTOČNO PROČELJE	Mjerilo : 1 : 150
Direktor :	Boris Ružić, Ing. 		List : 15

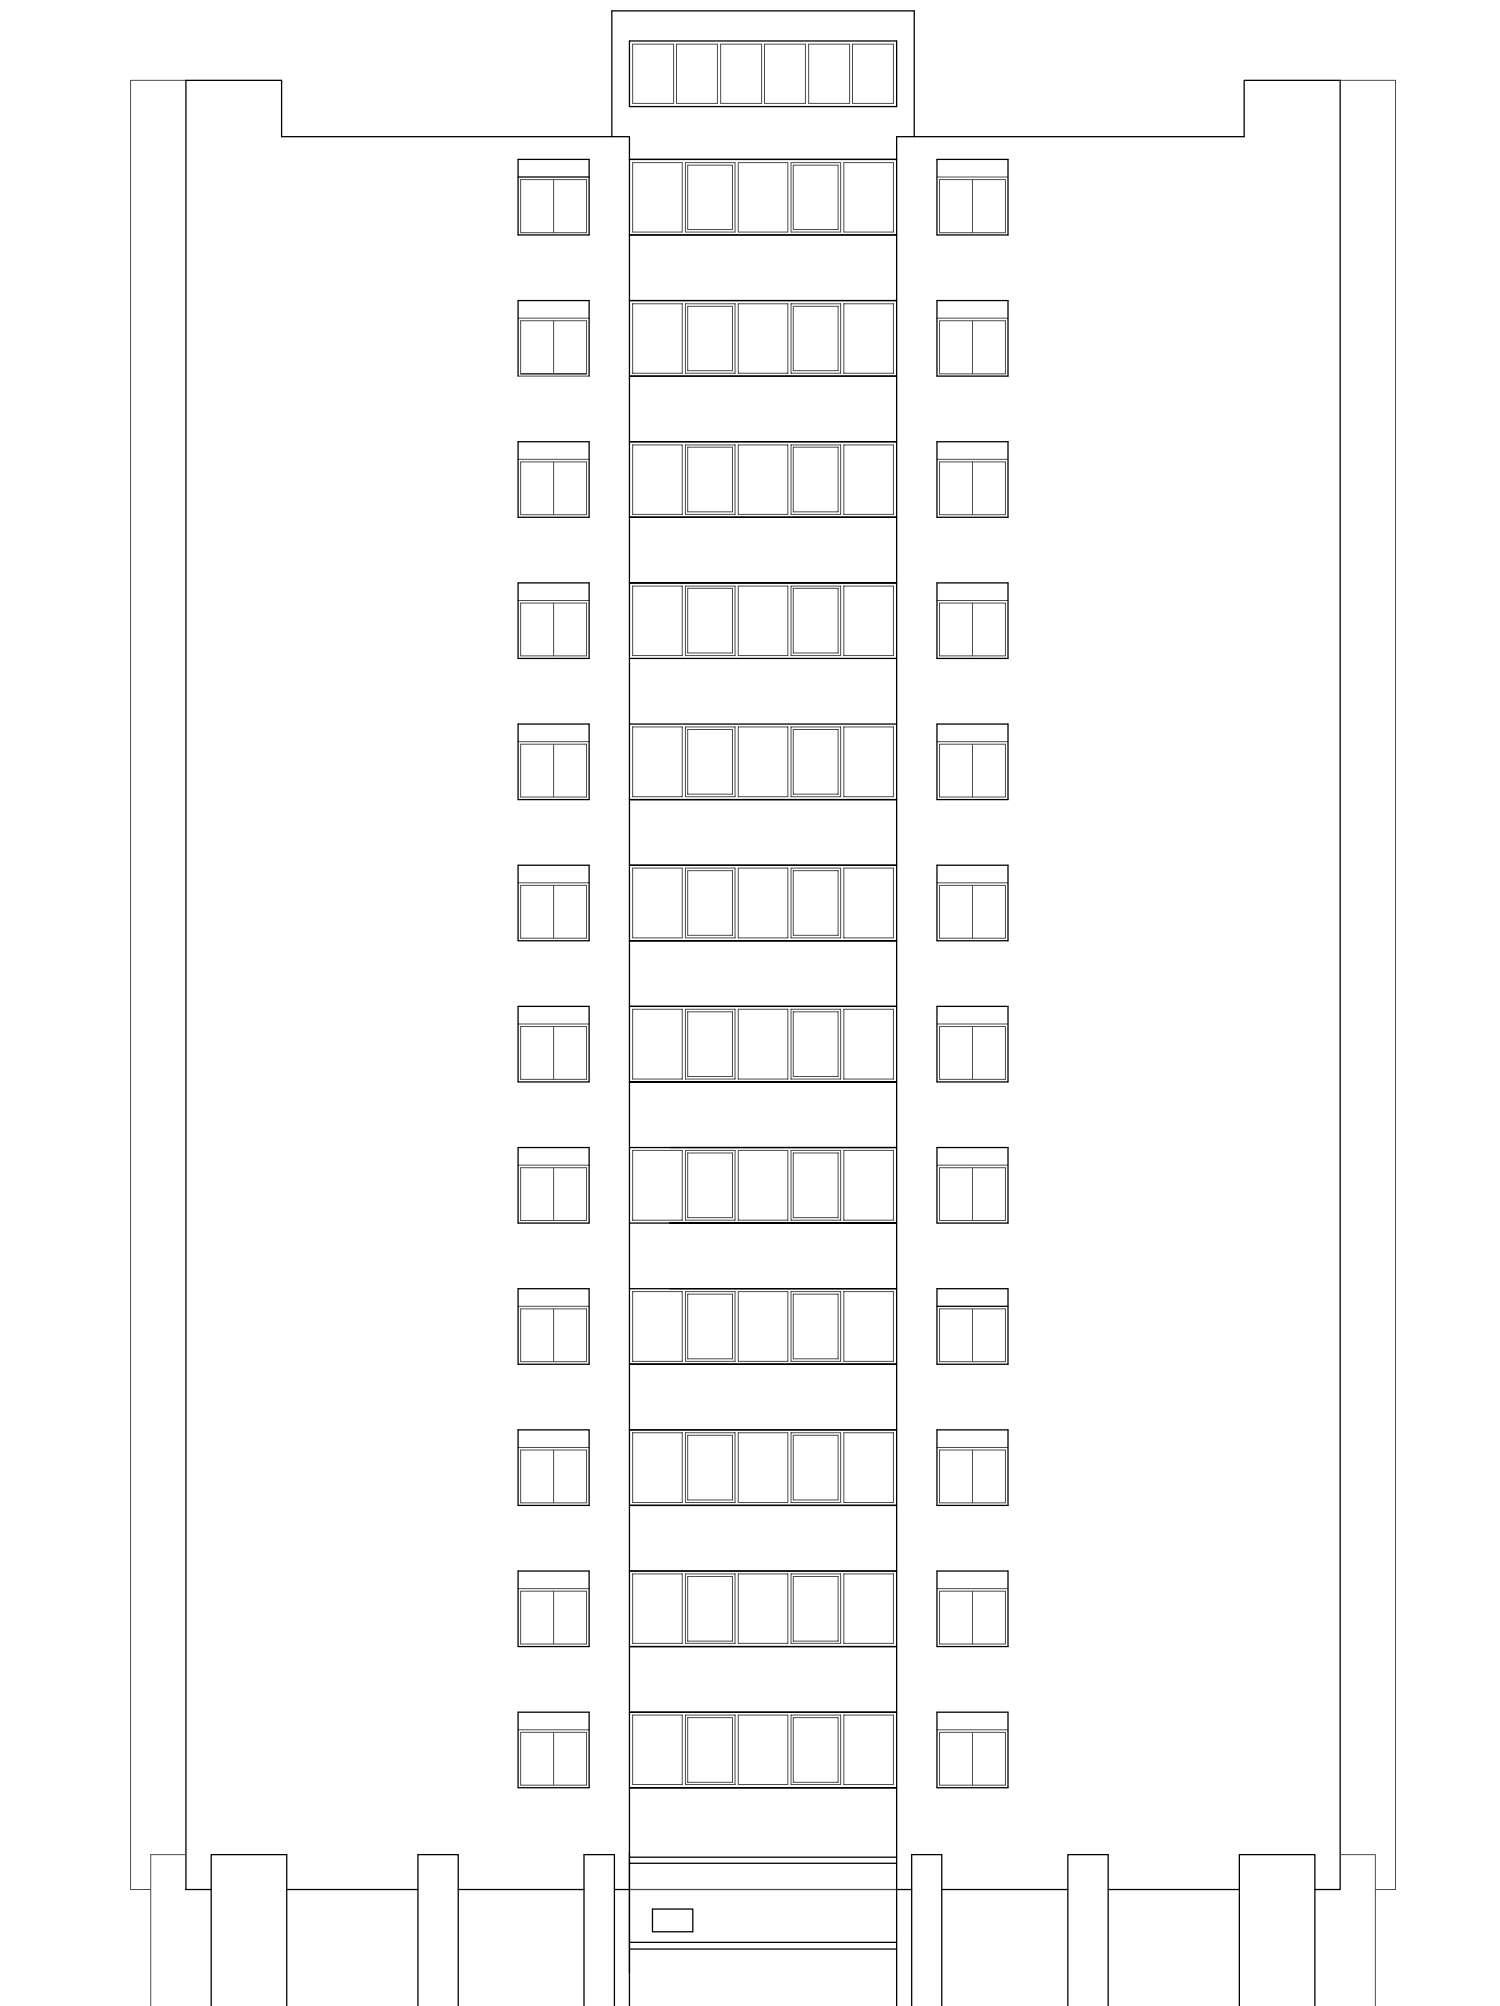


**BORIS RUŽIĆ**  
 ing. građ. - visokogr.  
 OVLAŠTENI ARHITEKT  
 A 651

 <b>JADRAN PROJEKT</b>		Investitor : SUVLASNICI STAMB. POSLOVNE ZGRADE B. CETINA 4 - RIJEKA	Br. elab. : 2578 - 1
		Građevina : STAMBENO POSLOVNA ZGRADA BRAČE CETINA 4 - RIJEKA	
Glavni projektant :	Projekt :	Datum :	
Projektant : Boris Ružić, ing. 	GLAVNI PROJEKT ARHITEKTONSKI PROJEKT	XII.2016.	
Suradnik : Marin Ružić, teh. 	Nacrt :	Mjerilo :	
Direktor : Boris Ružić, Ing. 	Projektirano stanje SJEVERNO PROČELJE	1 : 150	List : 16



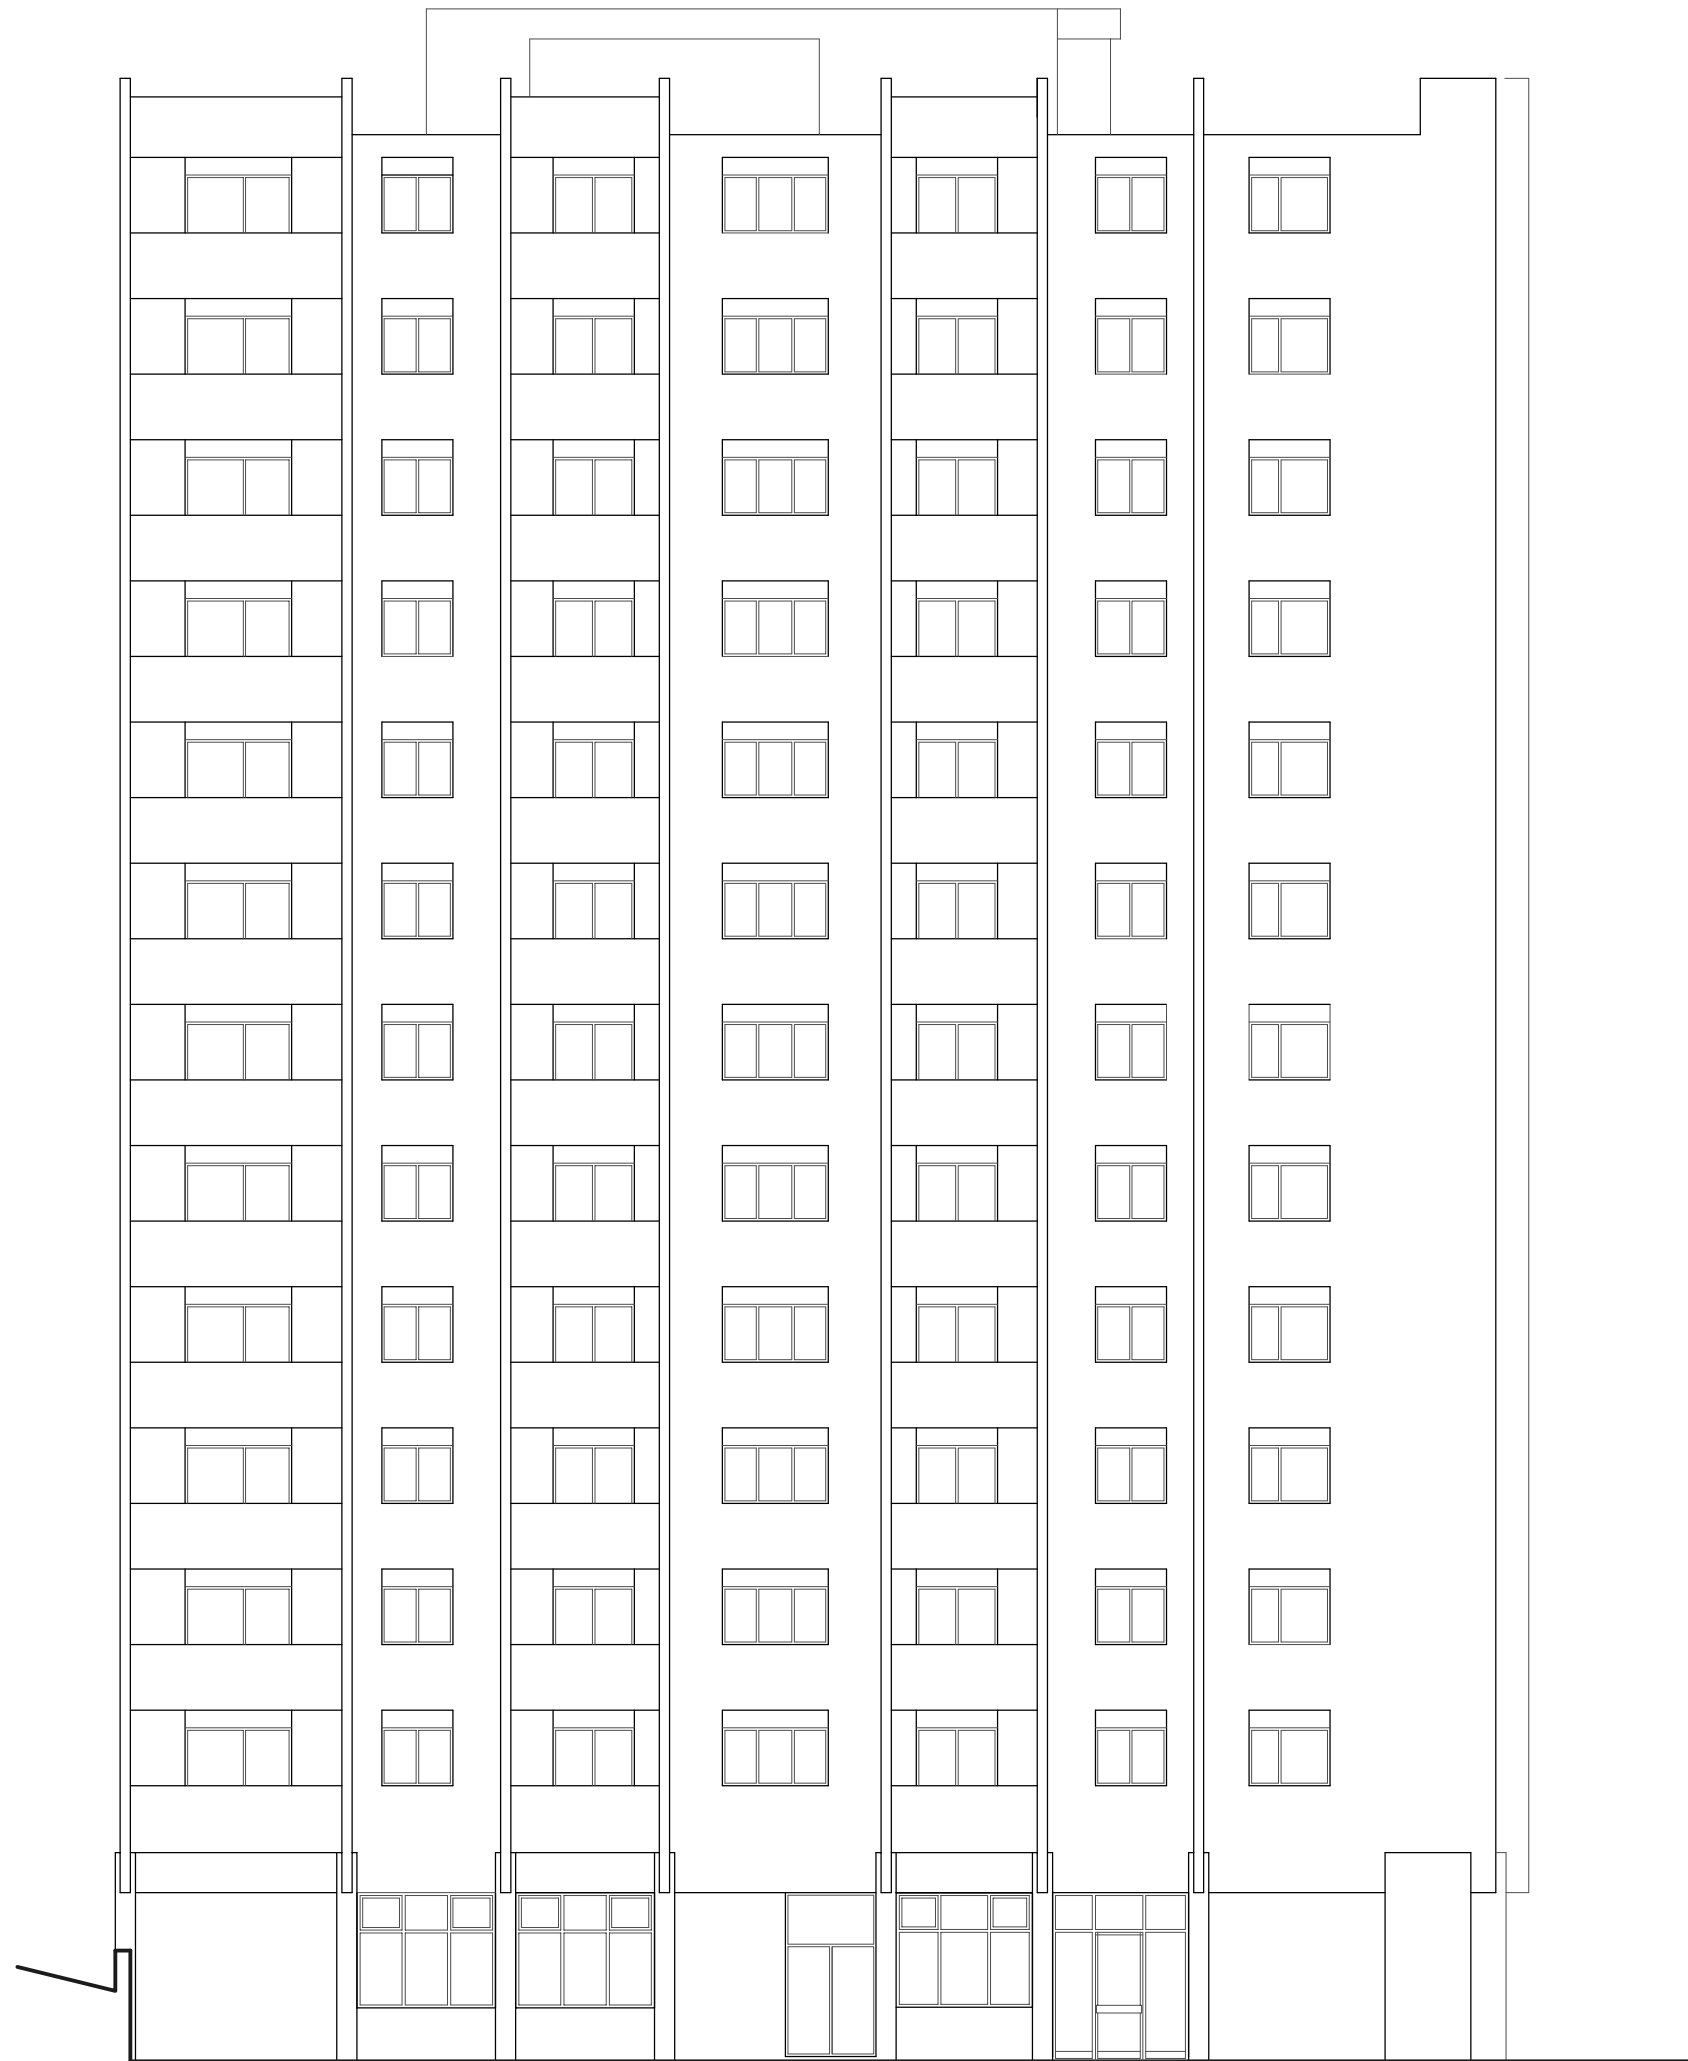


**BORIS RUŽIĆ**  
 ing. građ.-visokogr.  
 OVLAŠTENI ARHITEKT  
 A 651

 <b>JADRAN PROJEKT</b>		Investitor : SUVLASNICI STAMB.POSLOVNE ZGRADE B.CETINA 4 - RIJEKA	Br. elab. :
		Građevina : STAMBENO POSLOVNA ZGRADA BRAČE CETINA 4 - RIJEKA	2578 - 1
Glavni projektant :	Projektant : Boris Ružić, ing. 	Projekt :	Datum :
		GLAVNI PROJEKT ARHITEKTONSKI PROJEKT	XII.2016.
Suradnik :	Marin Ružić, teh. 	Nacrt :	Mjerilo :
Direktor :	Boris Ružić, ing. 	Projektirano stanje ZAPADNO PROČELJE	1 : 150
			List :
			17