

Projektantska tvrtka : SPIN d.o.o.
Novo naselje Čikovići 185,
51215 Kastav,
OIB 54541197653

Investitor : Suvlasnici stambene
građevine Dubrovačka 2,
51000 Rijeka
Upravitelj Rijeka stan d.o.o.
Šetalište A.K.Miošića 6,
51000 Rijeka
OIB 17259300076

Građevina : VIŠESTAMBENA GRAĐEVINA

Lokacija građevine : k.č. 4616/6, k.o. Zamet

Oznaka projekta : 02-12-2016

Zajednička oznaka
mapa : 02-12-2016

Broj mape / uk.broj : 1/1

Projektant : Predrag Bosnić, dipl.ing.arh.

Datum izrade : Prosinac 2016.

**Naziv projekta : Glavni projekt energetske obnove višestambene zgrade
(za poboljšanje energetske učinkovitosti)**

2. TEHNIČKI DIO PROJEKTA

2.2. GRAFIČKI DIO

2.2.1. Nacrtna dokumentacija

Arhitektonski snimak postojećeg stanja



LIST 01	TLOCRT TEMELJA	M 1:100
LIST 02	TLOCRT SUTERENA	M 1:100
LIST 03	TLOCRT PRIZEMLJA	M 1:100
LIST 04	TLOCRT INSTALACIJSKE ETAŽE	M 1:100
LIST 05	TLOCRT KARAKTERISTIČNOG KATA	M 1:100
LIST 06	TLOCRT KROVNE ETAŽE	M 1:100
LIST 07	TLOCRT KROVA	M 1:100
LIST 08	PRESJEK A-A	M 1:100
LIST 09	JUGOISTOČNO PROČELJE	M 1:100
LIST 10	SJEVEROZAPADNO PROČELJE	M 1:100
LIST 11	SJEVEROISTOČNO PROČELJE	M 1:100
LIST 12	JUGOZAPADNO PROČELJE	M 1:100

Arhitektonski projekt poboljšanog / novog stanja

LIST 13	MJERE POBOLJŠANJA EN.UČINKOVITOSTI (TLOCRTI SUTERENA, PRIZEMLJA, INSTALACIJSKE ETAŽE I KARAKTERISTIČNOG KATA	M 1:200
LIST 14	PRESJEK A-A	M 1:100
LIST 15	JUGOISTOČNO PROČELJE	M 1:100
LIST 16	SJEVEROZAPADNO PROČELJE	M 1:100
LIST 17	SJEVEROISTOČNO PROČELJE	M 1:100
LIST 18	JUGOZAPADNO PROČELJE	M 1:100
LIST 19	INVALIDSKA RAMPA U RAZINI SUTERENA	M 1:200

Dokaznice mjera (nacrtna dokumentacija)



LIST 20	Dokaznica 1. Pripremni radovi – skela	M 1:100
LIST 21	Dokaznica 2. Sjeveroistočno pročelje	M 1:100
LIST 22	Dokaznica 3. Jugozapadno pročelje	M 1:100
LIST 23	Dokaznica 4. Sjeverozapadno pročelje	M 1:100
LIST 24	Dokaznica 5. Jugoistočno pročelje	M 1:100

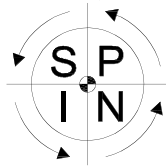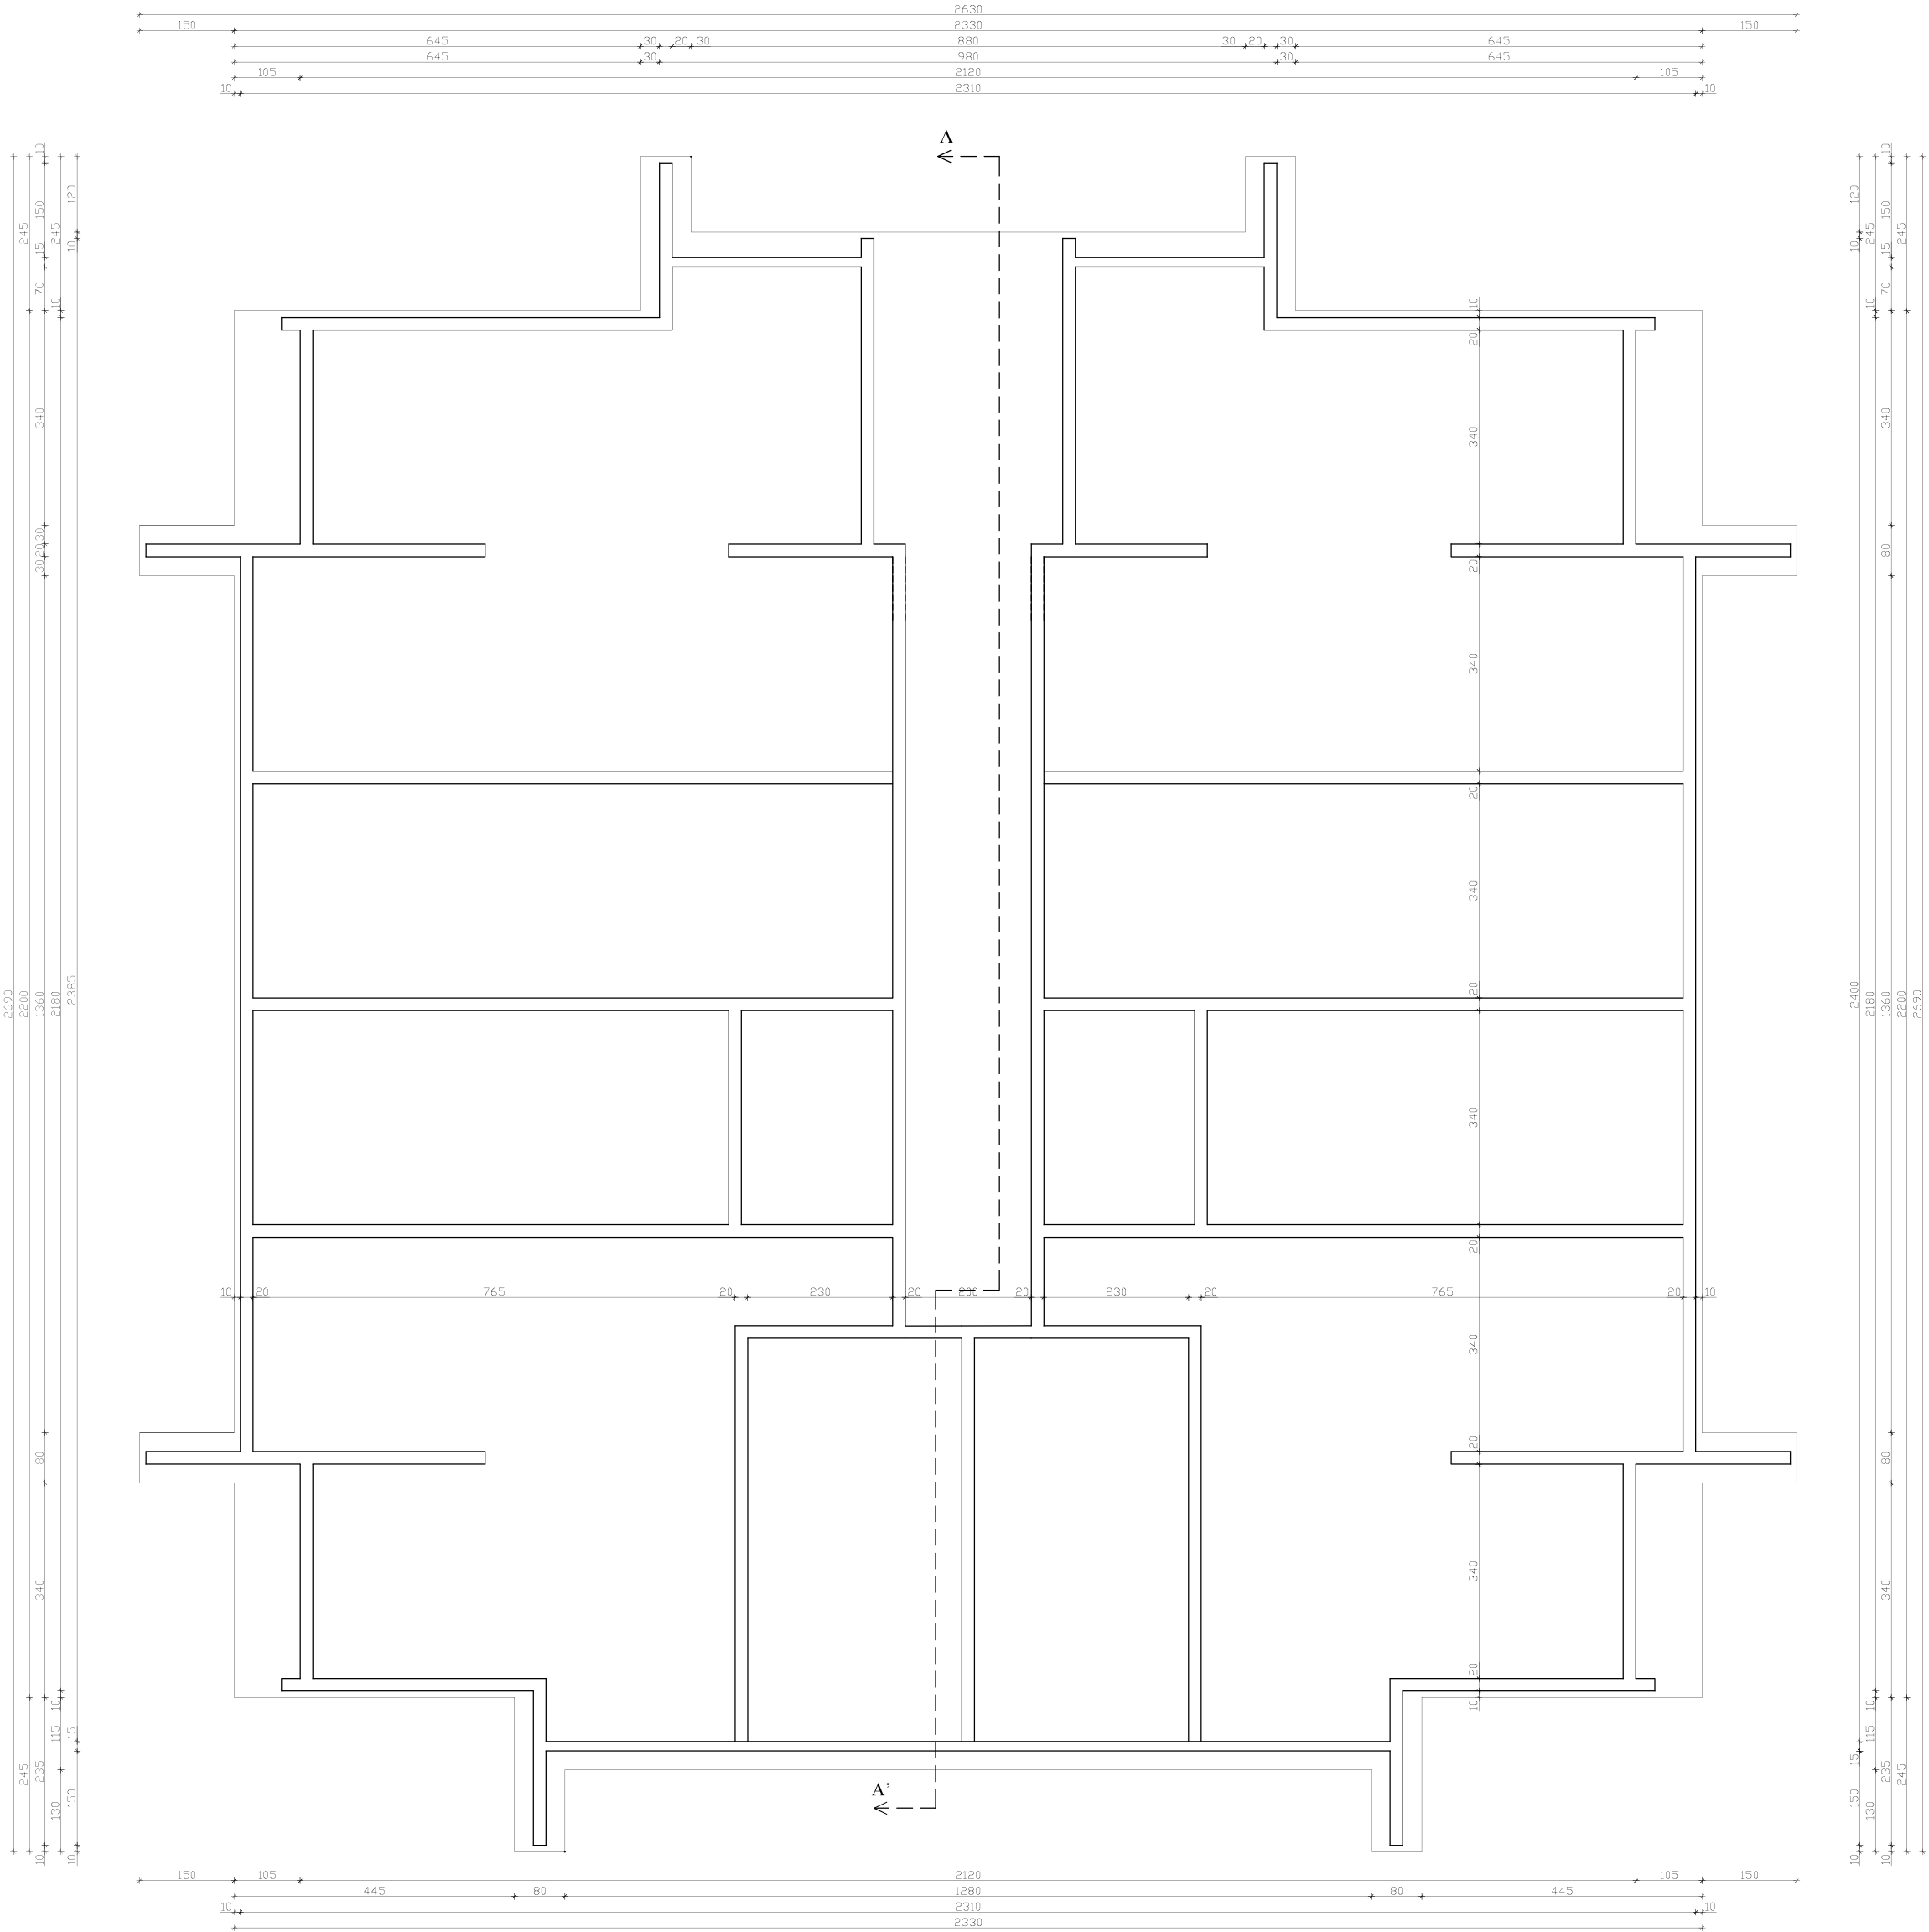

SPIN d.o.o.

za savjetovanje, projektiranje, izvođenje i nadzor gradnje
Novo naselje Čikovići 185, HR-51215 KASTAV
Mob. : 091-528-5595, e-mail : spin.kastav@gmail.com



Naziv građevine :		VIŠESTAMBENA GRAĐEVINA		
Naziv projekta :		Projekt energetske obnove višestambene građevine		
Investitor :		Suvlasnici stambene građevine u Dubrovačkoj ulici br. 2		
Projektant :		Predrag Bosnić, dipl.ing.arh.	Suradnik : Tomislav Močibob,dipl.ing.građ.	
Pečat i potpis :				
Naziv nacрта :		TLOCRT TEMELJA Arhitektonski snimak postojećeg stanja		
Datum : 12 / 2016.	Oznaka projekta : 02-12-2016	Lokacija : k.č. 4616/6, k.o. Zamet	Mjerilo : 1:100	List : 01

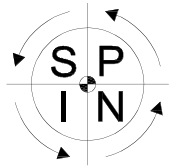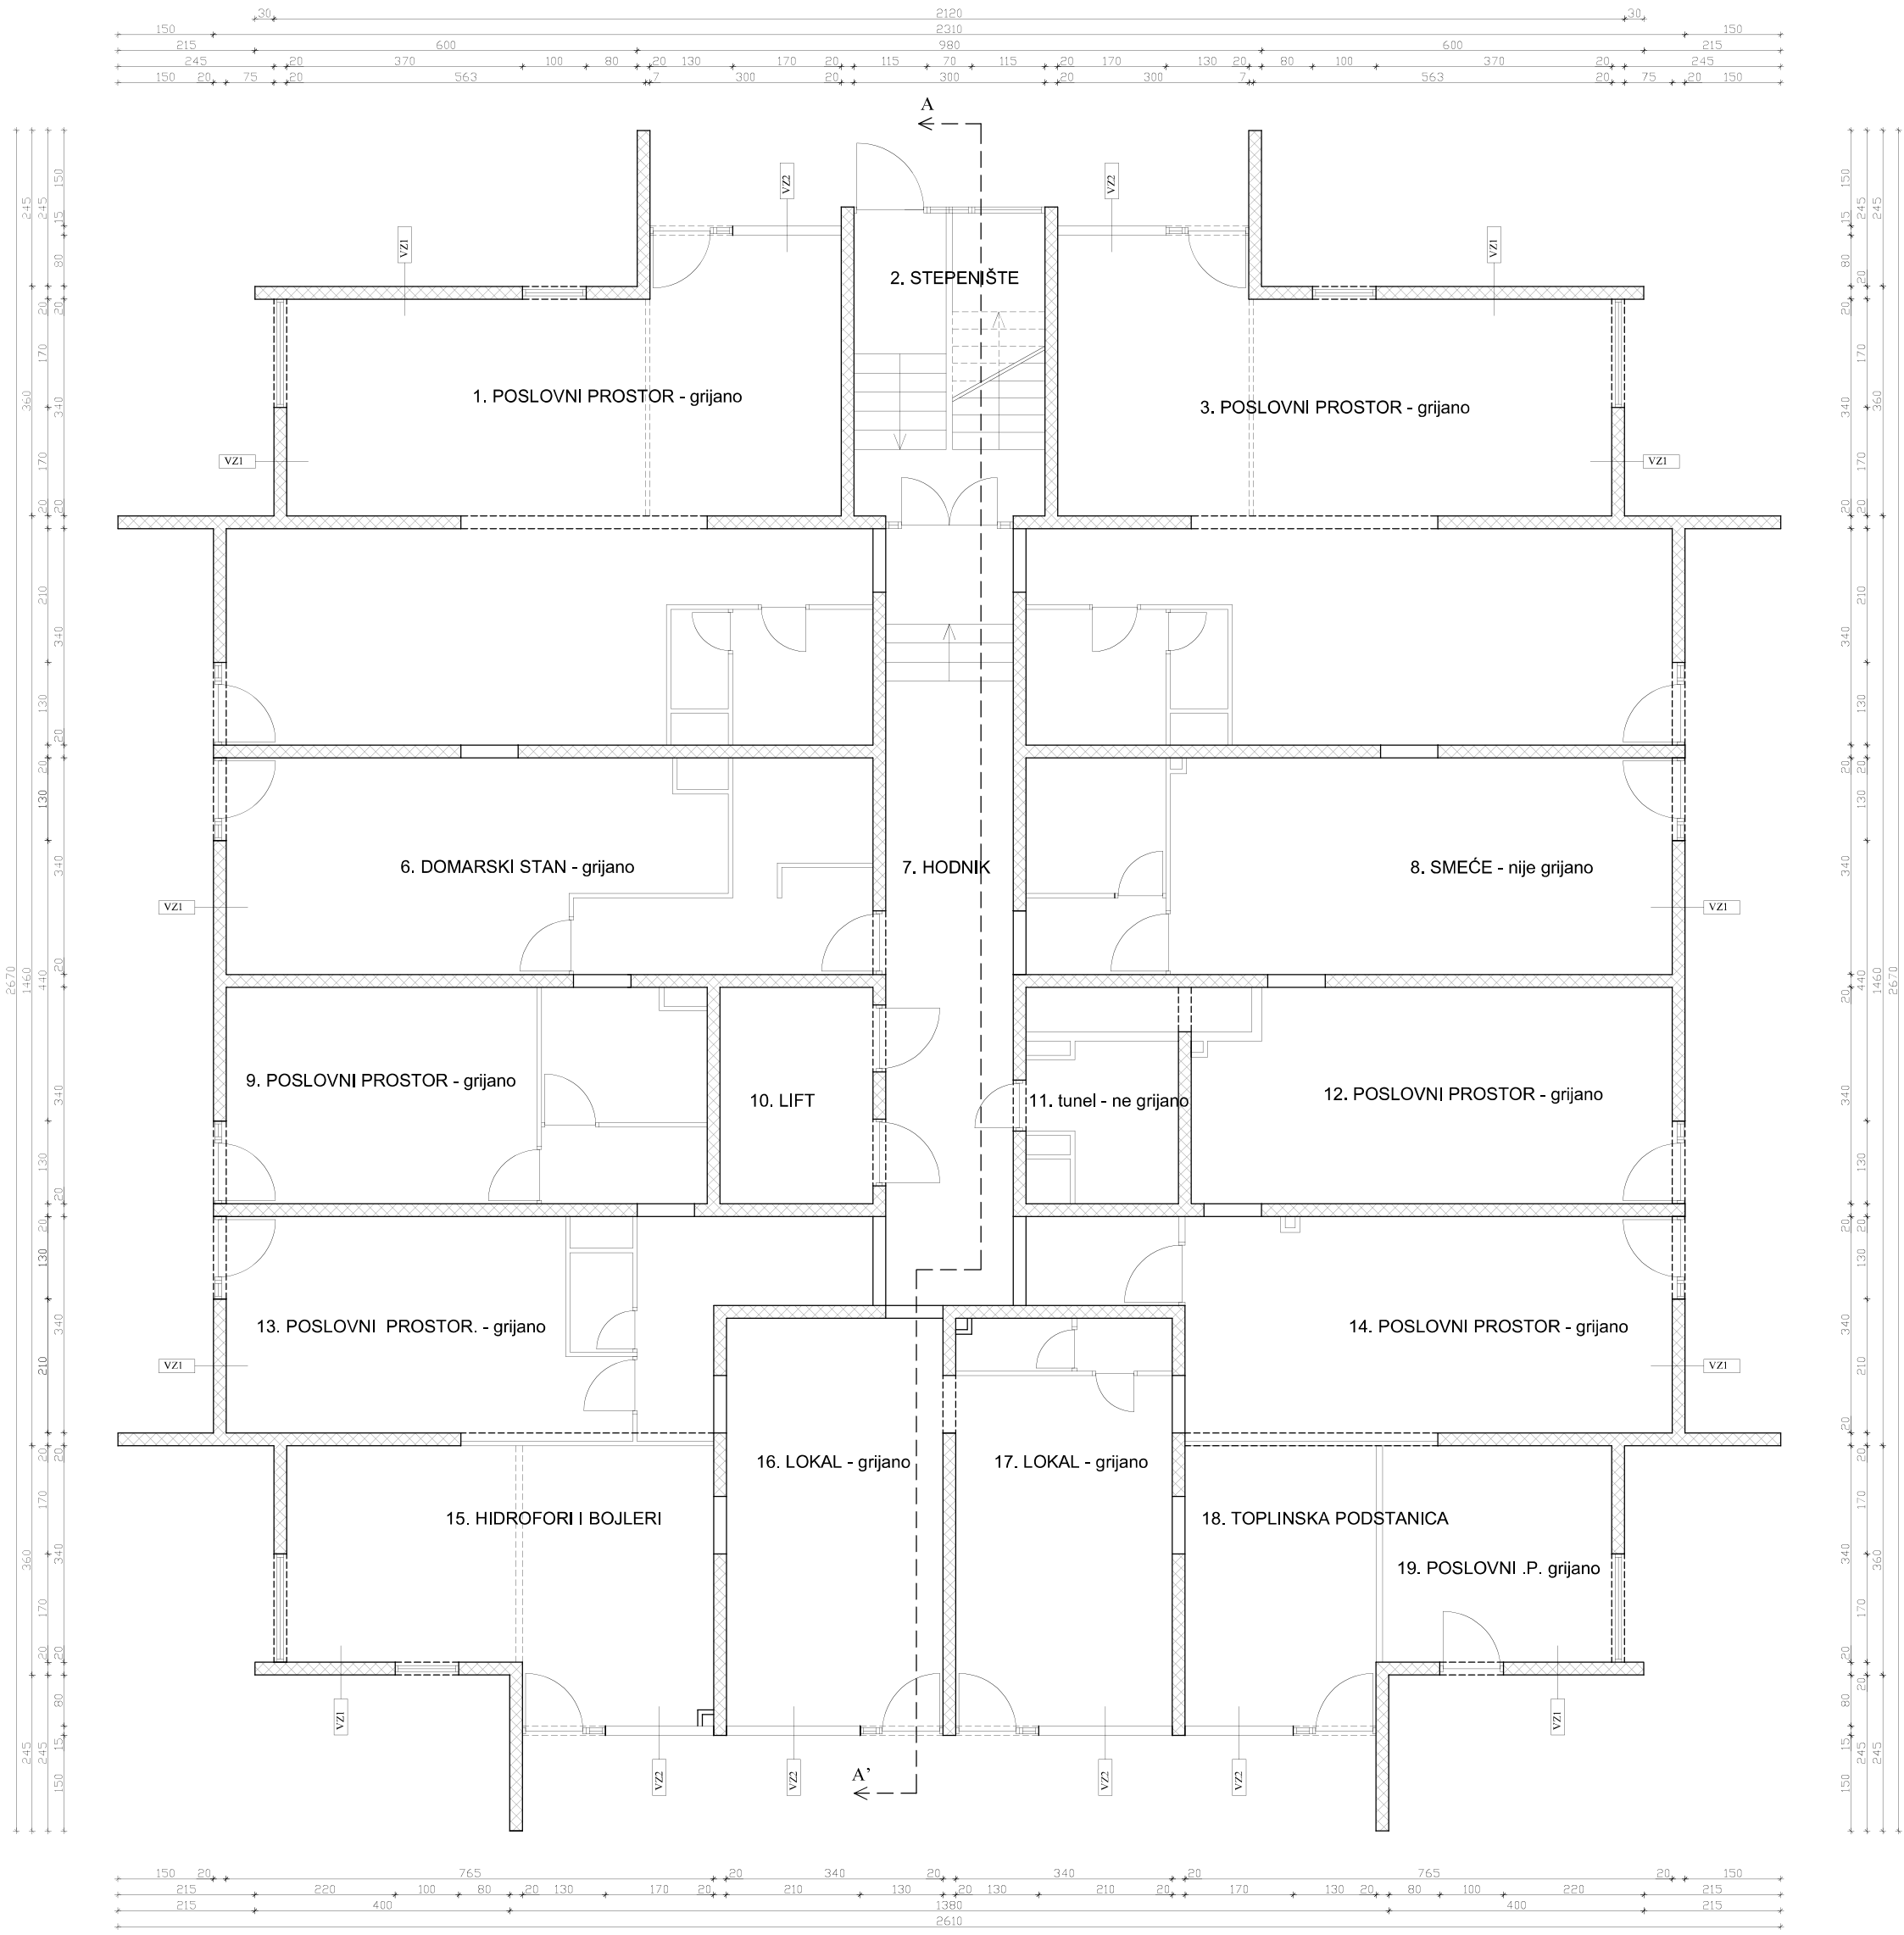

SPIN d.o.o.

za savjetovanje, projektiranje, izvođenje i nadzor gradnje
Novo naselje Čikovići 185, HR-51215 KASTAV
Mob. : 091-528-5595, e-mail : spin.kastav@gmail.com



Naziv gradevine :		VIŠESTAMBENA GRADEVINA		
Naziv projekta :		Projekt energetske obnove višestambene gradevine		
Investitor :		Suvlasnici stambene gradevine u Dubrovačkoj ulici br. 2		
Projektant :		Predrag Bosnić, dipl.ing.arh.	Suradnik : Tomislav Močibob,dipl.ing.građ.	
Pečat i potpis :				
Naziv nacрта :		TLOCRT SUTERENA Arhitektonski snimak postojećeg stanja		
Datum : 12 / 2016.		Oznaka projekta : 02-12-2016	Lokacija : k.č. 4616/6, k.o. Zamet	Mjerilo : 1:100
				List : 02

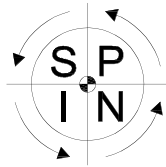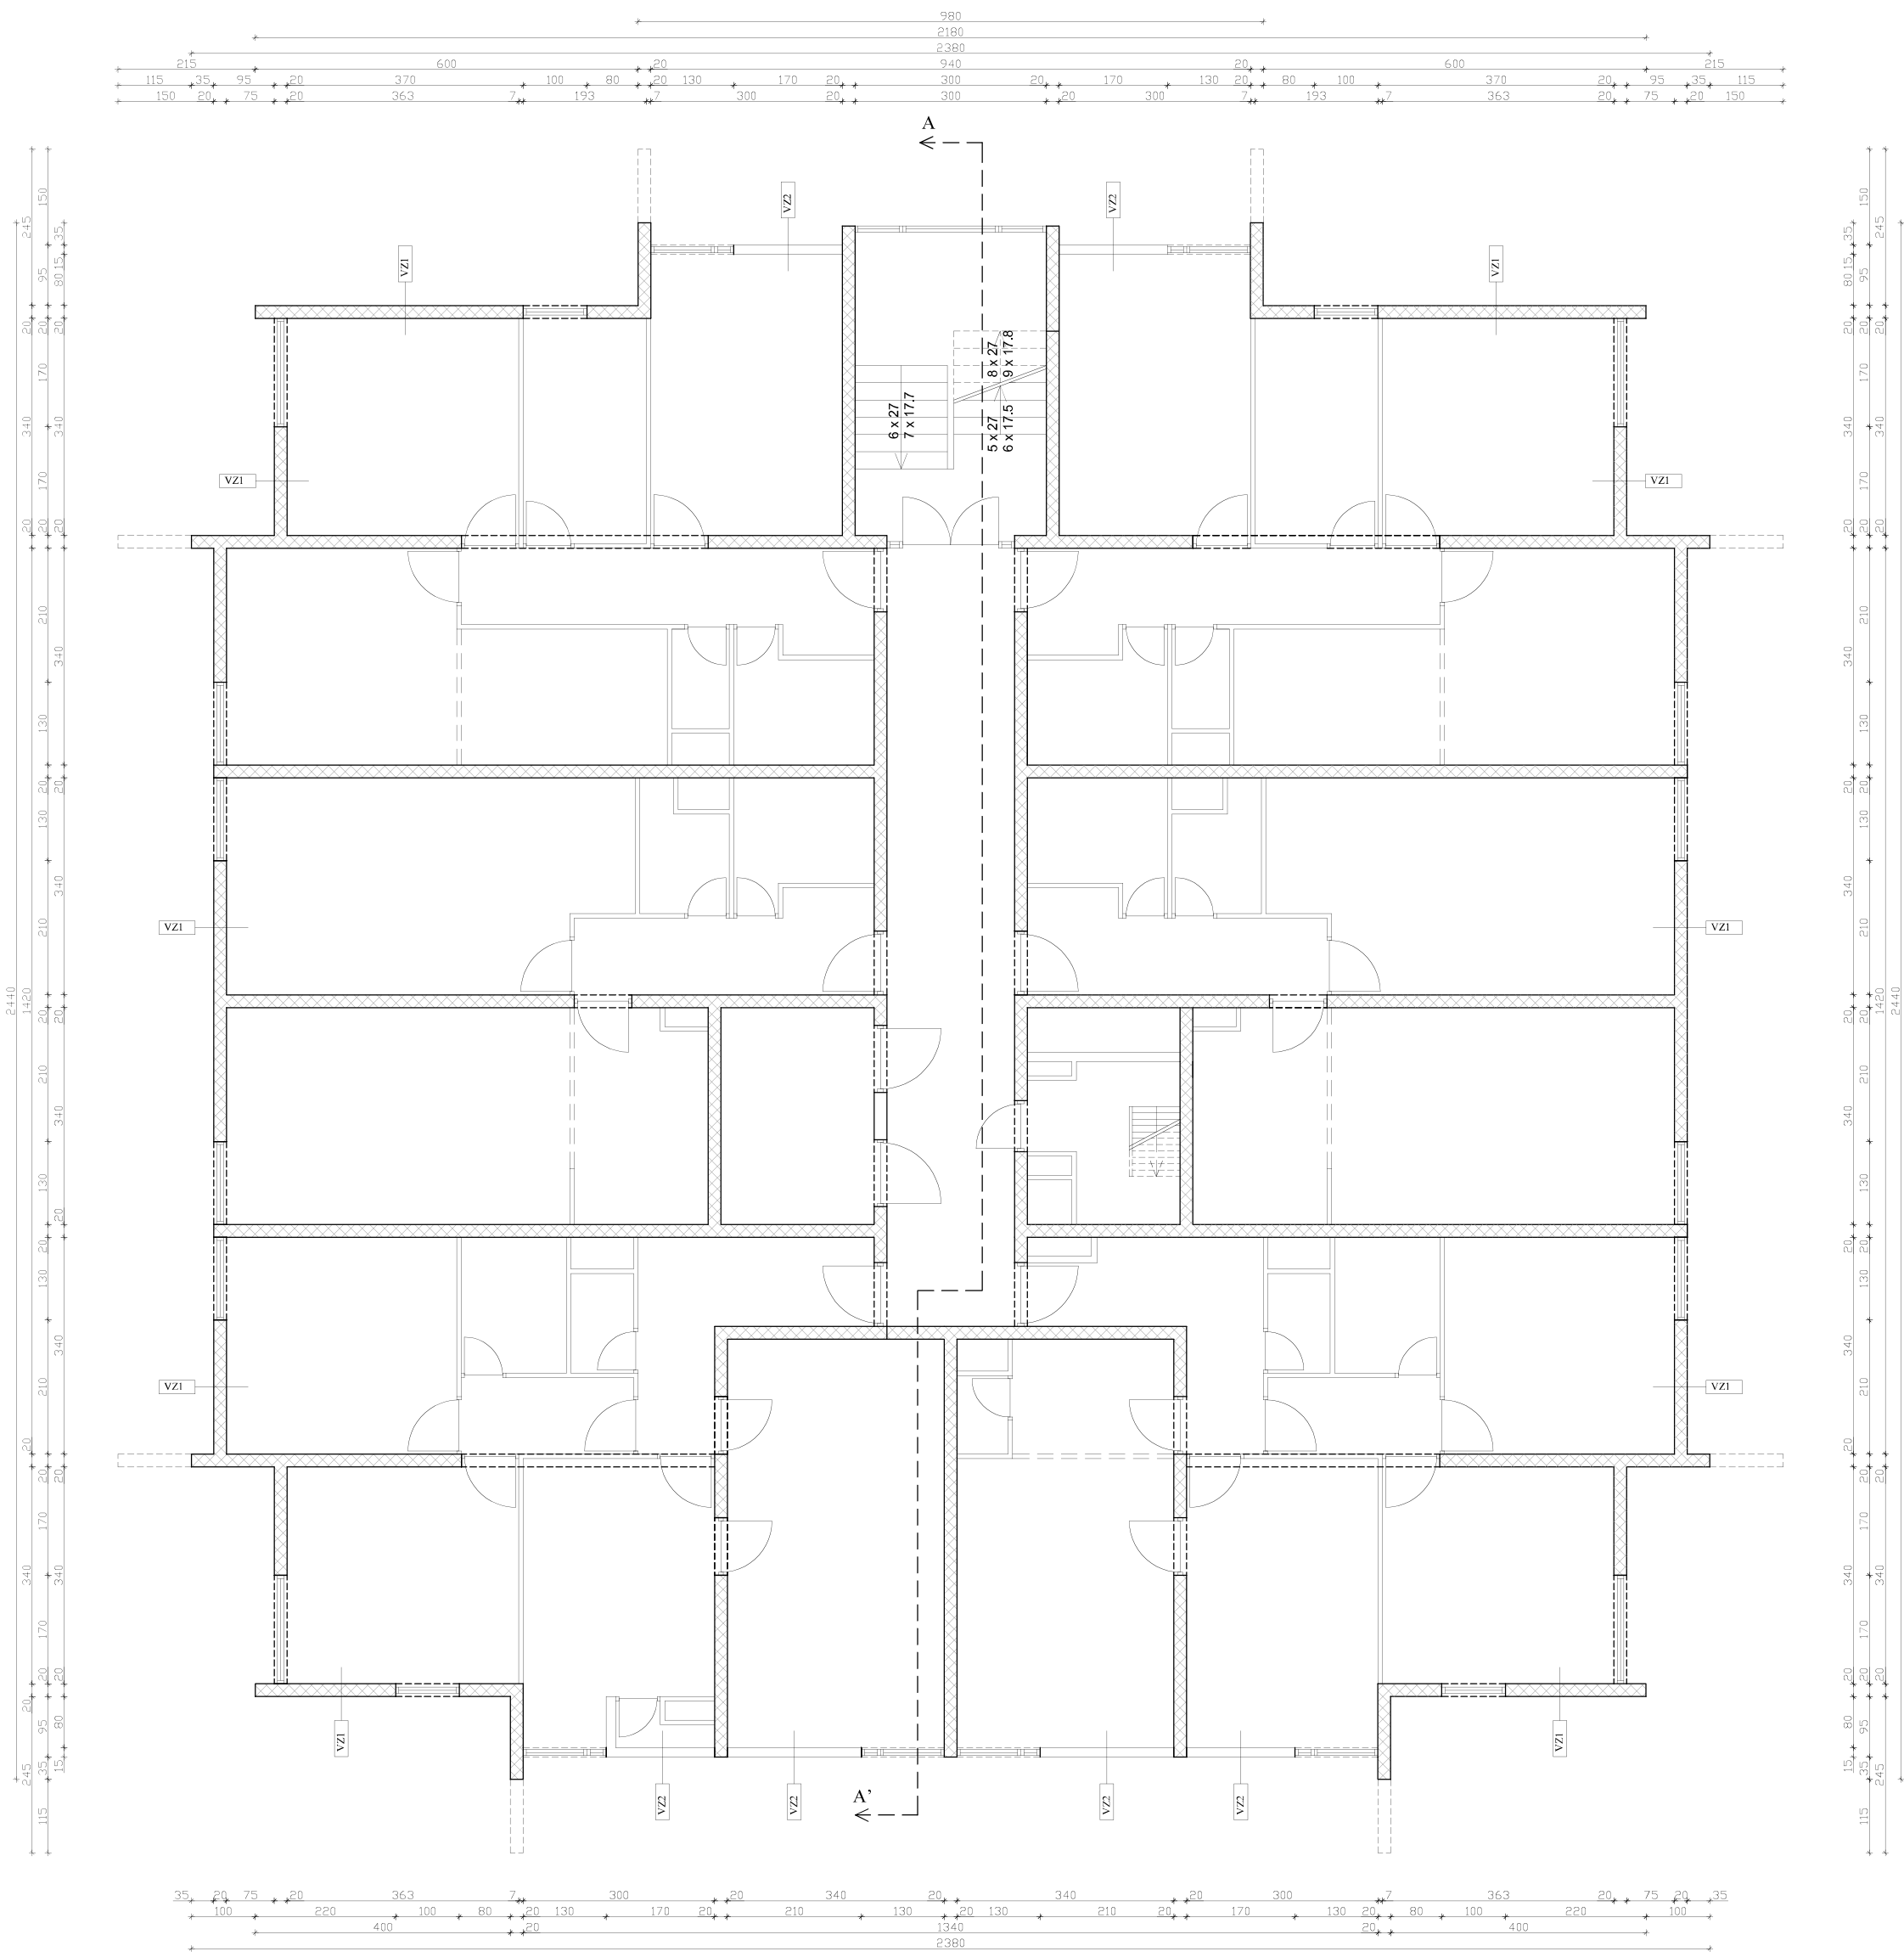

SPIN d.o.o.

za savjetovanje, projektiranje, izvođenje i nadzor gradnje
Novo naselje Čikovići 185, HR-51215 KASTAV
Mob. : 091-528-5595, e-mail : spin.kastav@gmail.com




Naziv građevine : VIŠESTAMBENA GRAĐEVINA				
Naziv projekta : Projekt energetske obnove višestambene građevine				
Investitor : Suvlasnici stambene građevine u Dubrovačkoj ulici br. 2				
Projektant : Predrag Bosnić, dipl.ing.arh.			Suradnik : Tomislav Močibob,dipl.ing.građ.	
				
Pečat i potpis :				
Naziv nacрта : TLOCRT PRIZEMLJA Arhitektonski snimak postojećeg stanja				
Datum : 12 / 2016.	Oznaka projekta : 02-12-2016	Lokacija : k.č. 4616/6, k.o. Zamet	Mjerilo : 1:100	List : 03

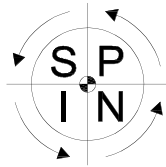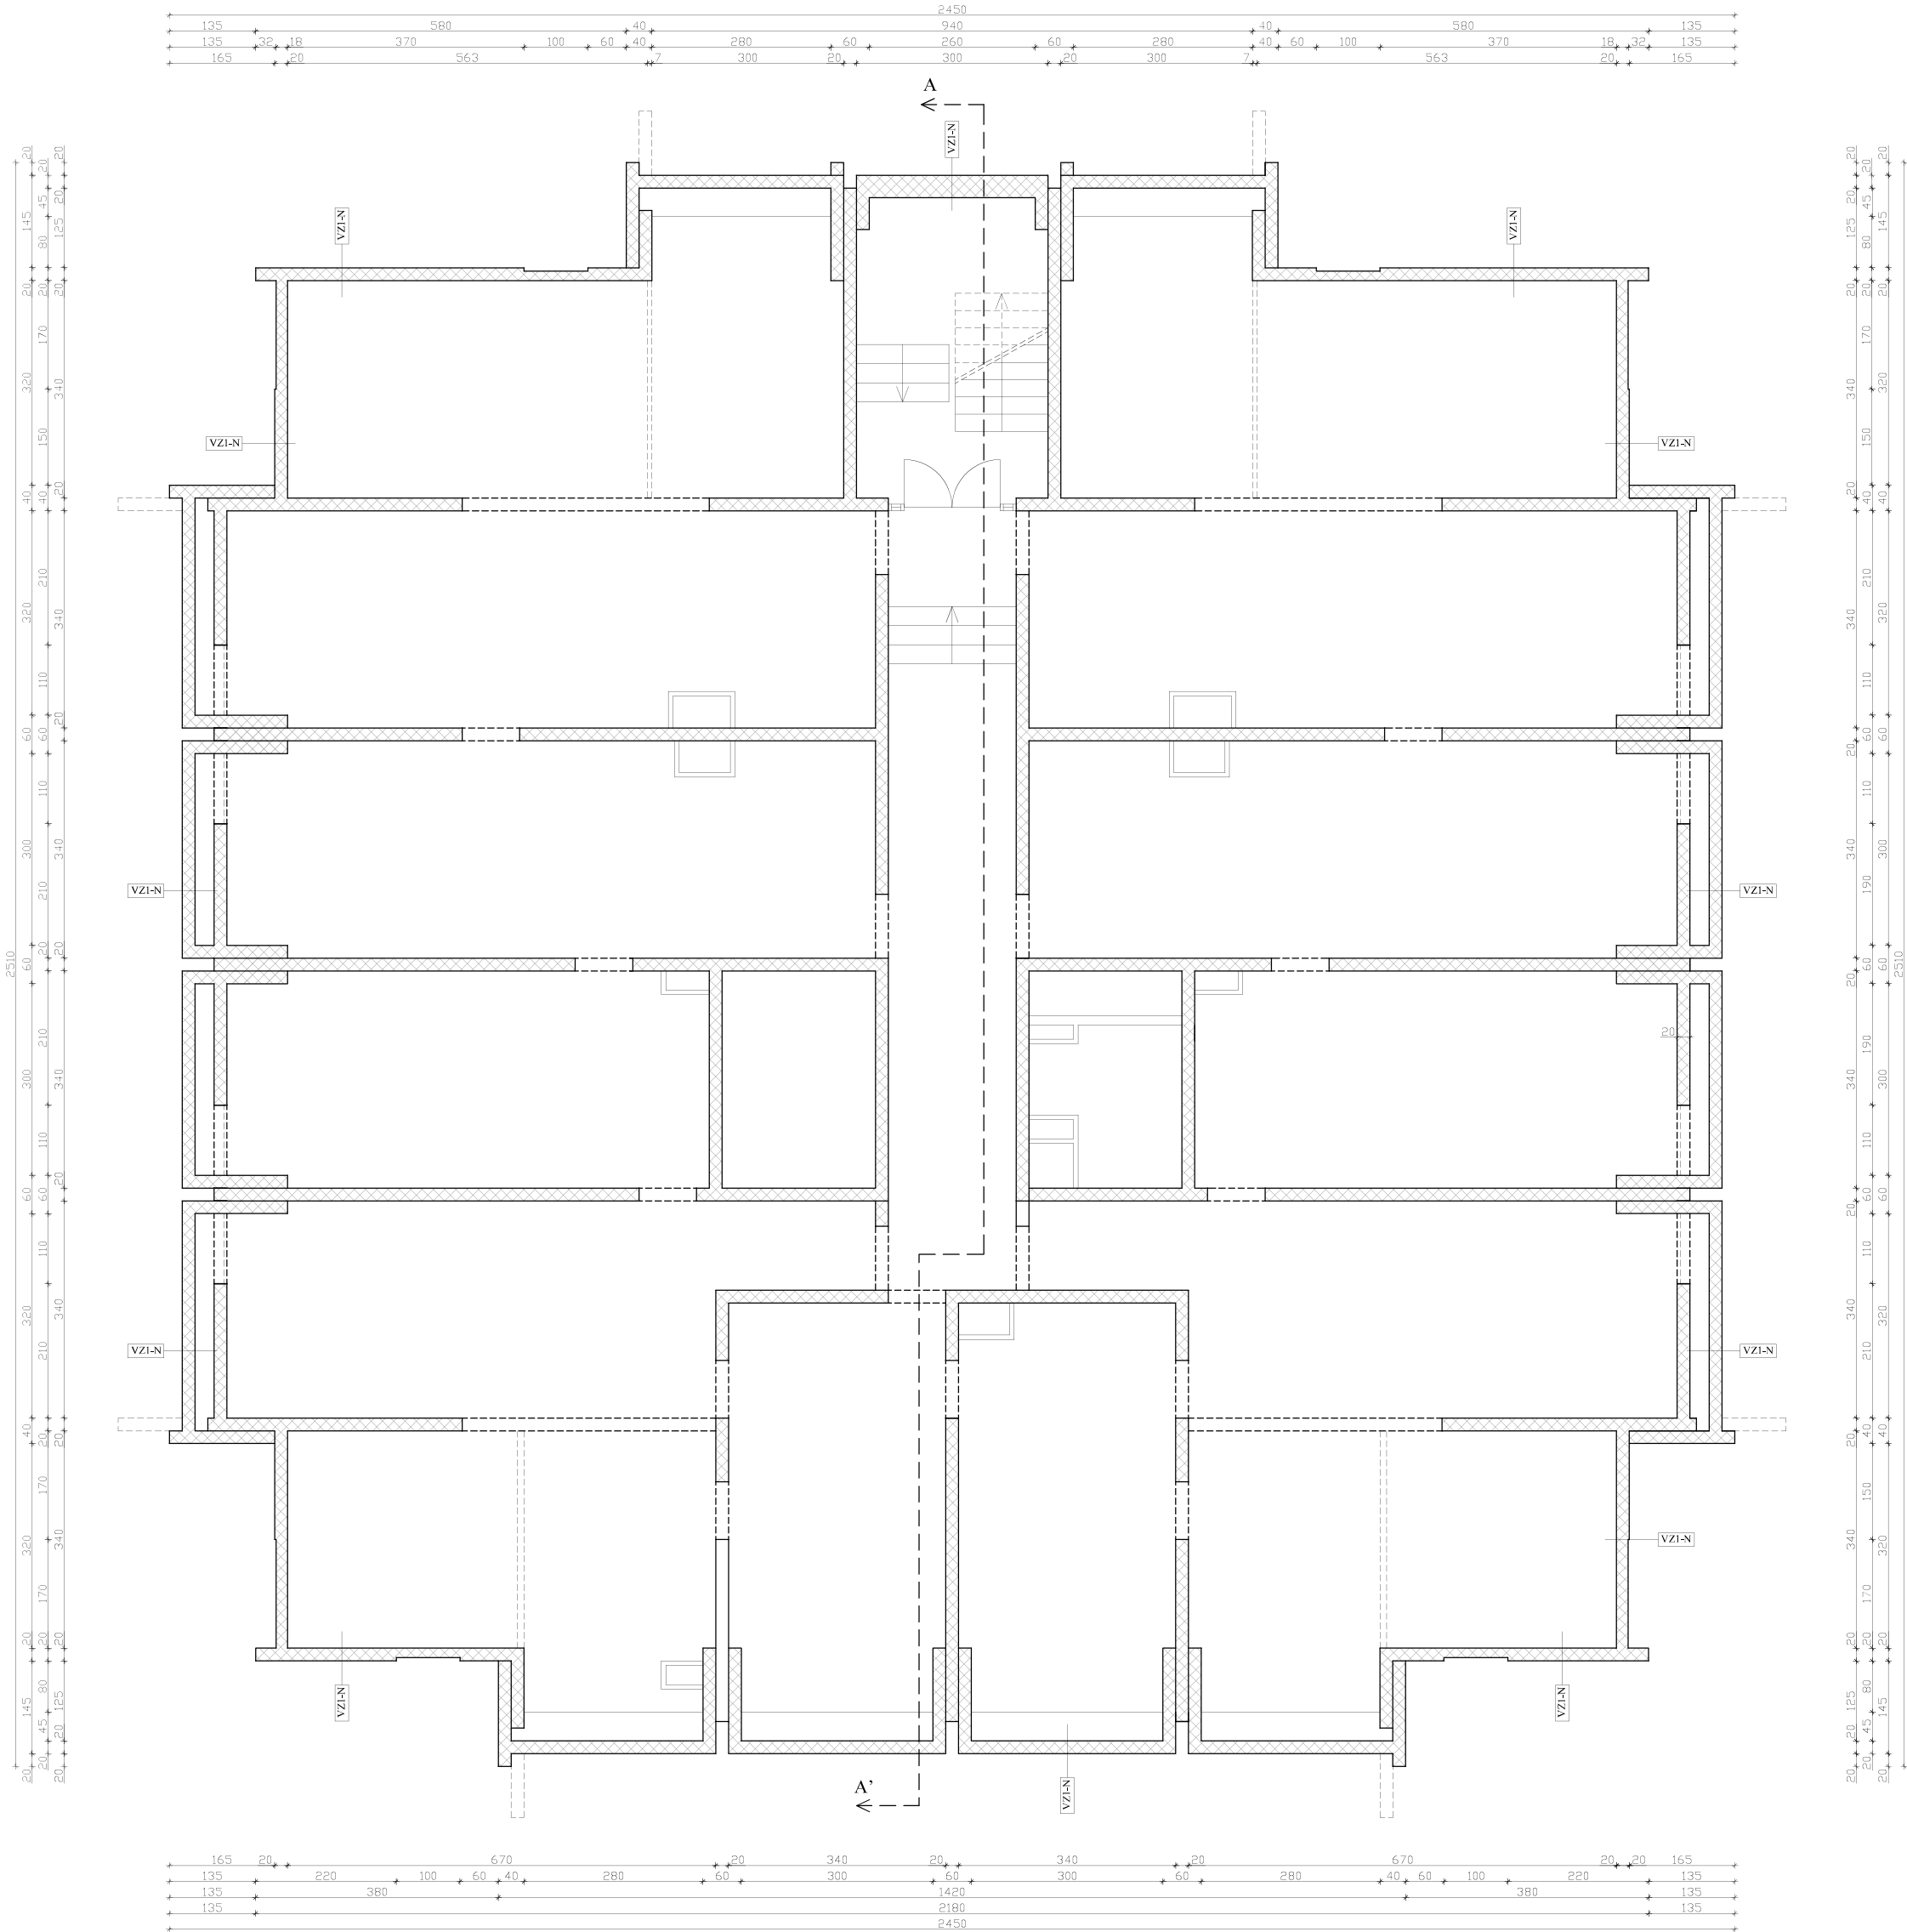

SPIN d.o.o.

za savjetovanje, projektiranje, izvođenje i nadzor gradnje
Novo naselje Čikovići 185, HR-51215 KASTAV
Mob. : 091-528-5595, e-mail : spin.kastav@gmail.com




Naziv građevine :		VIŠESTAMBENA GRAĐEVINA		
Naziv projekta :		Projekt energetske obnove višestambene građevine		
Investitor :		Suvlasnici stambene građevine u Dubrovačkoj ulici br. 2		
Projektant :		Predrag Bosnić, dipl.ing.arh.	Suradnik : Tomislav Močibob,dipl.ing.građ.	
Pečat i potpis :				
Naziv nacрта :		TLOCRT INSTALACIJSKE ETAŽE Arhitektonski snimak postojećeg stanja		
Datum : 12 / 2016.		Oznaka projekta : 02-12-2016	Lokacija : k.č. 4616/6, k.o. Zamet	Mjerilo : 1:100
				List : 04

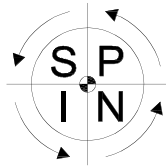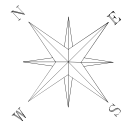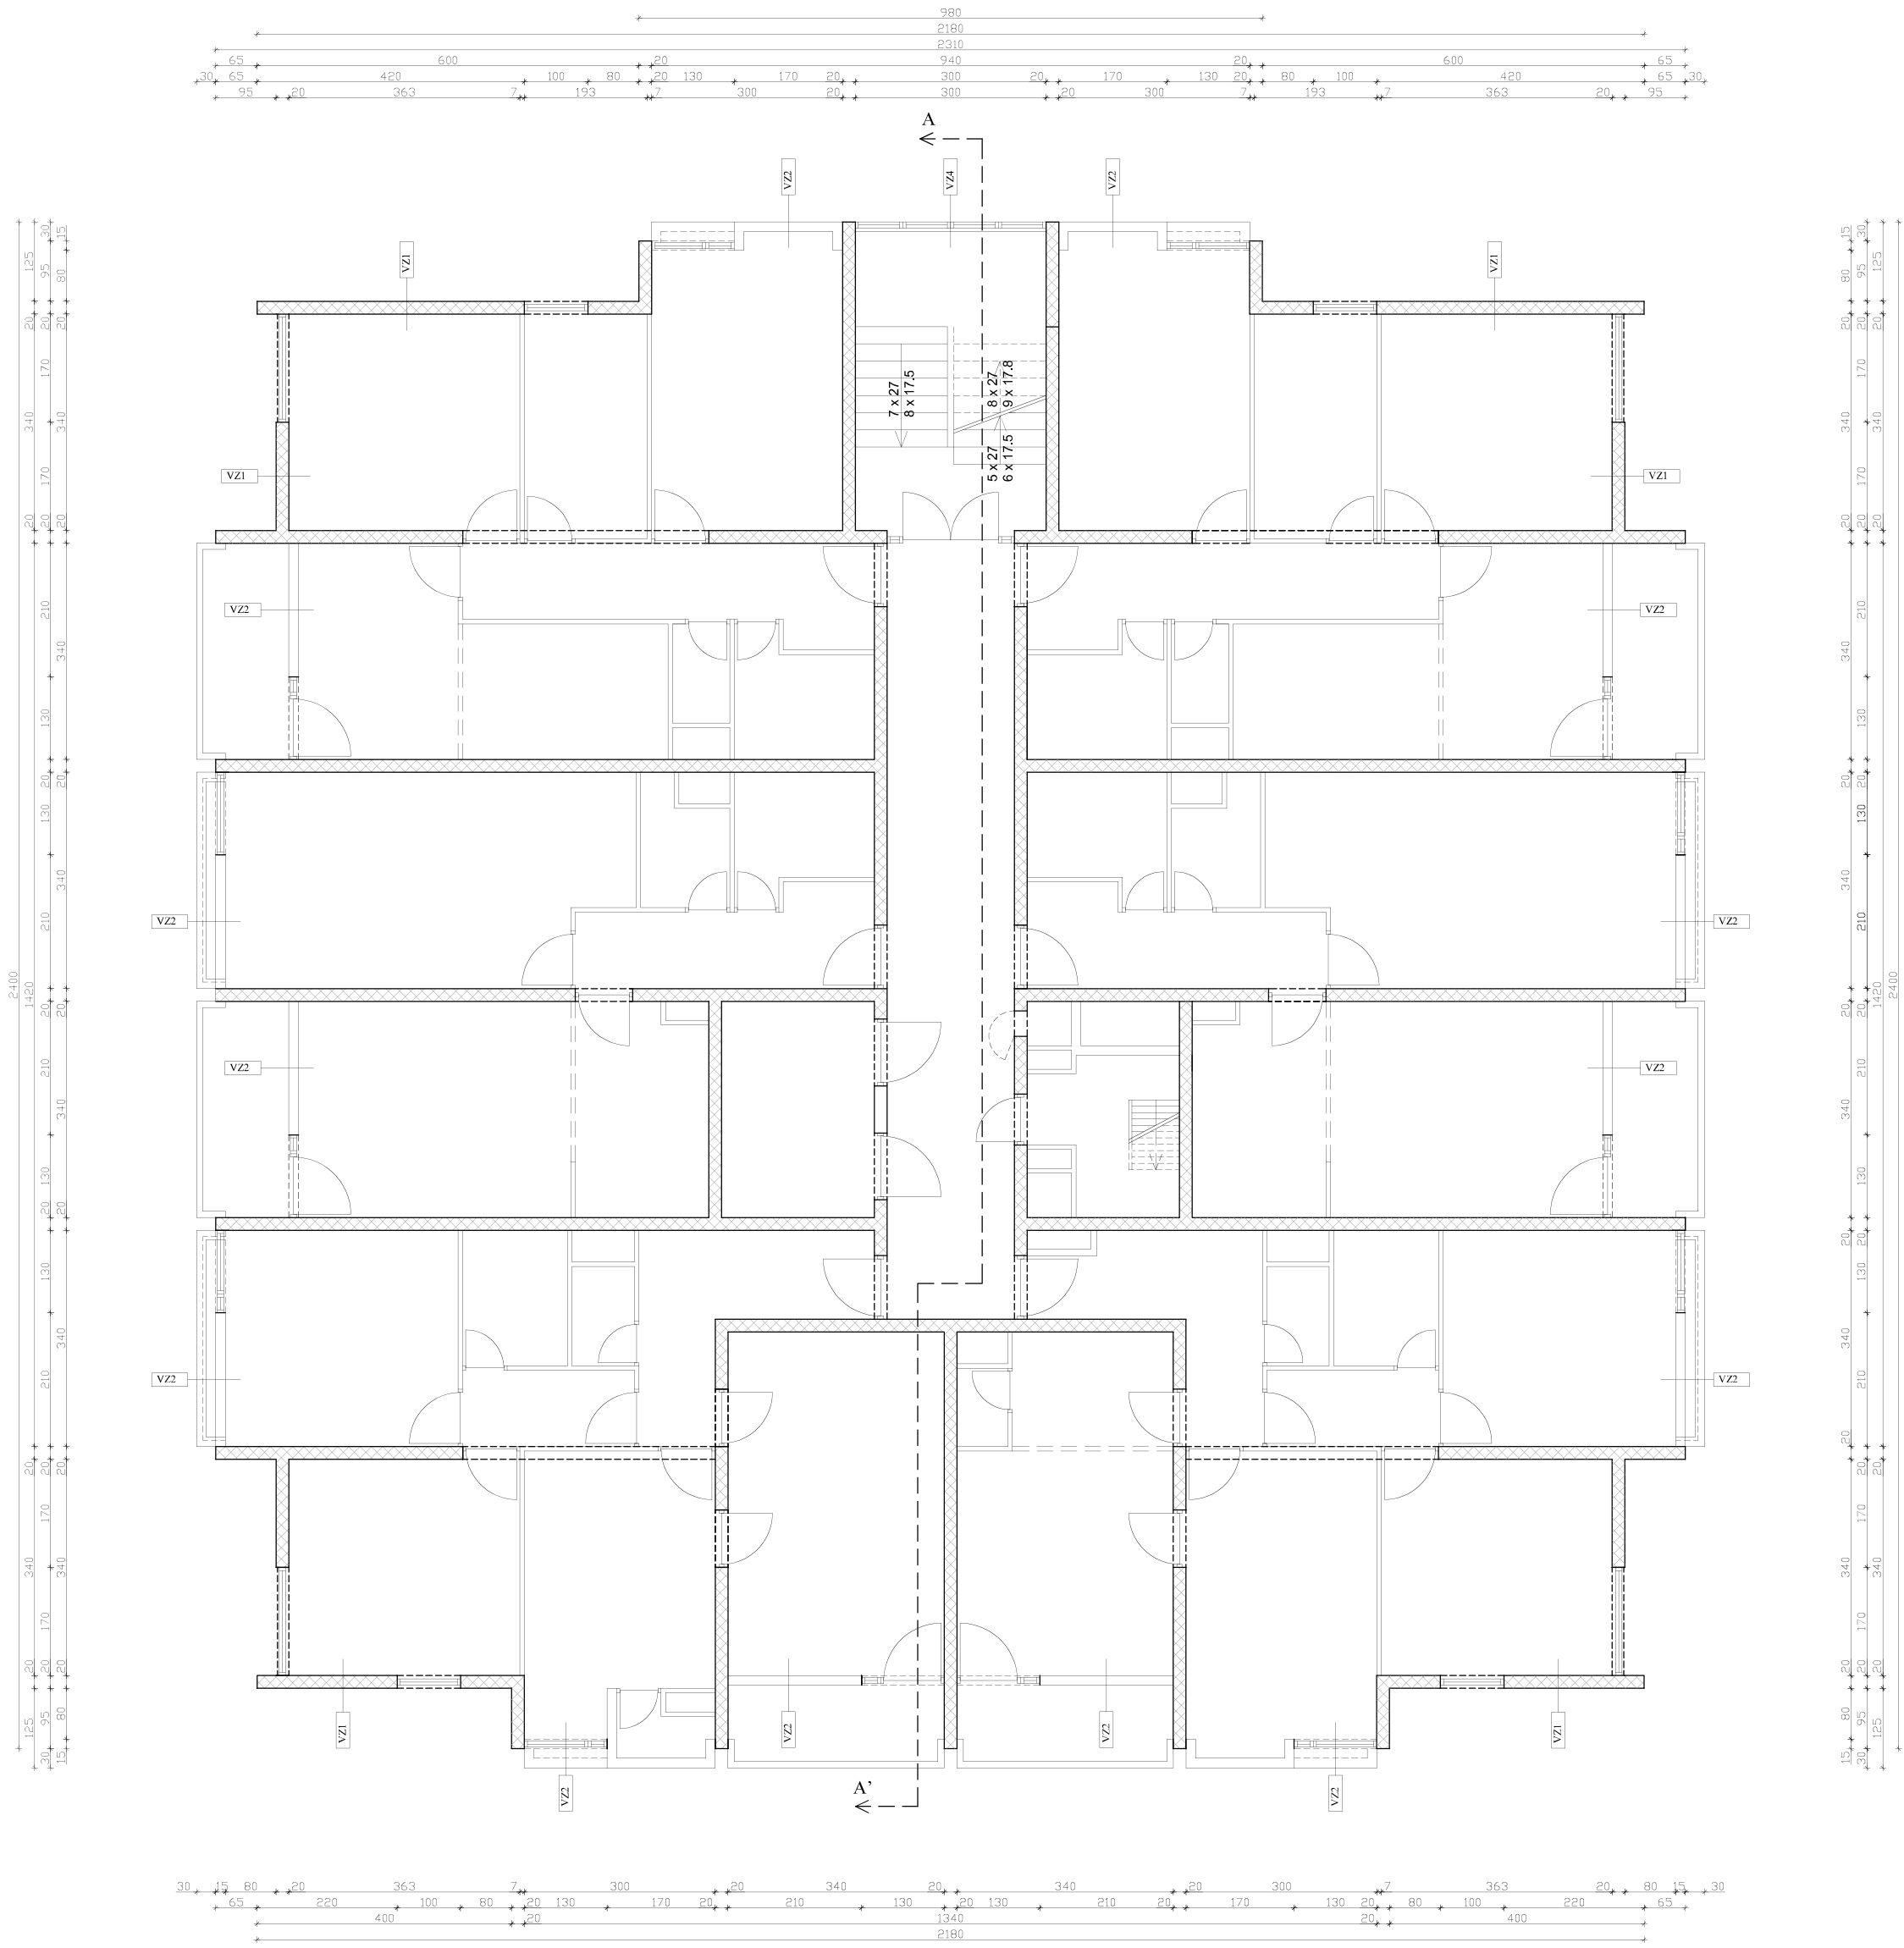

SPIN d.o.o.

za savjetovanje, projektiranje, izvođenje i nadzor gradnje
Novo naselje Čikovići 185, HR-51215 KASTAV
Mob. : 091-528-5595, e-mail : spin.kastav@gmail.com


Naziv građevine :		VIŠESTAMBENA GRAĐEVINA		
Naziv projekta :		Projekt energetske obnove višestambene građevine		
Investitor :		Suvlasnici stambene građevine u Dubrovačkoj ulici br. 2		
Projektant :		Predrag Bosnić, dipl.ing.arh.	Suradnik : Tomislav Močibob,dipl.ing.građ.	
Pečat i potpis :				
Naziv nacрта :		TLOCRT KARAKTERISTIČNOG KATA Arhitektonski snimak postojećeg stanja		
Datum : 12 / 2016.		Oznaka projekta : 02-12-2016	Lokacija : k.č. 4616/6, k.o. Zamet	Mjerilo : 1:100
				List : 05

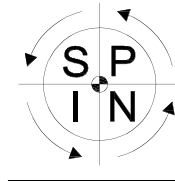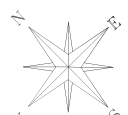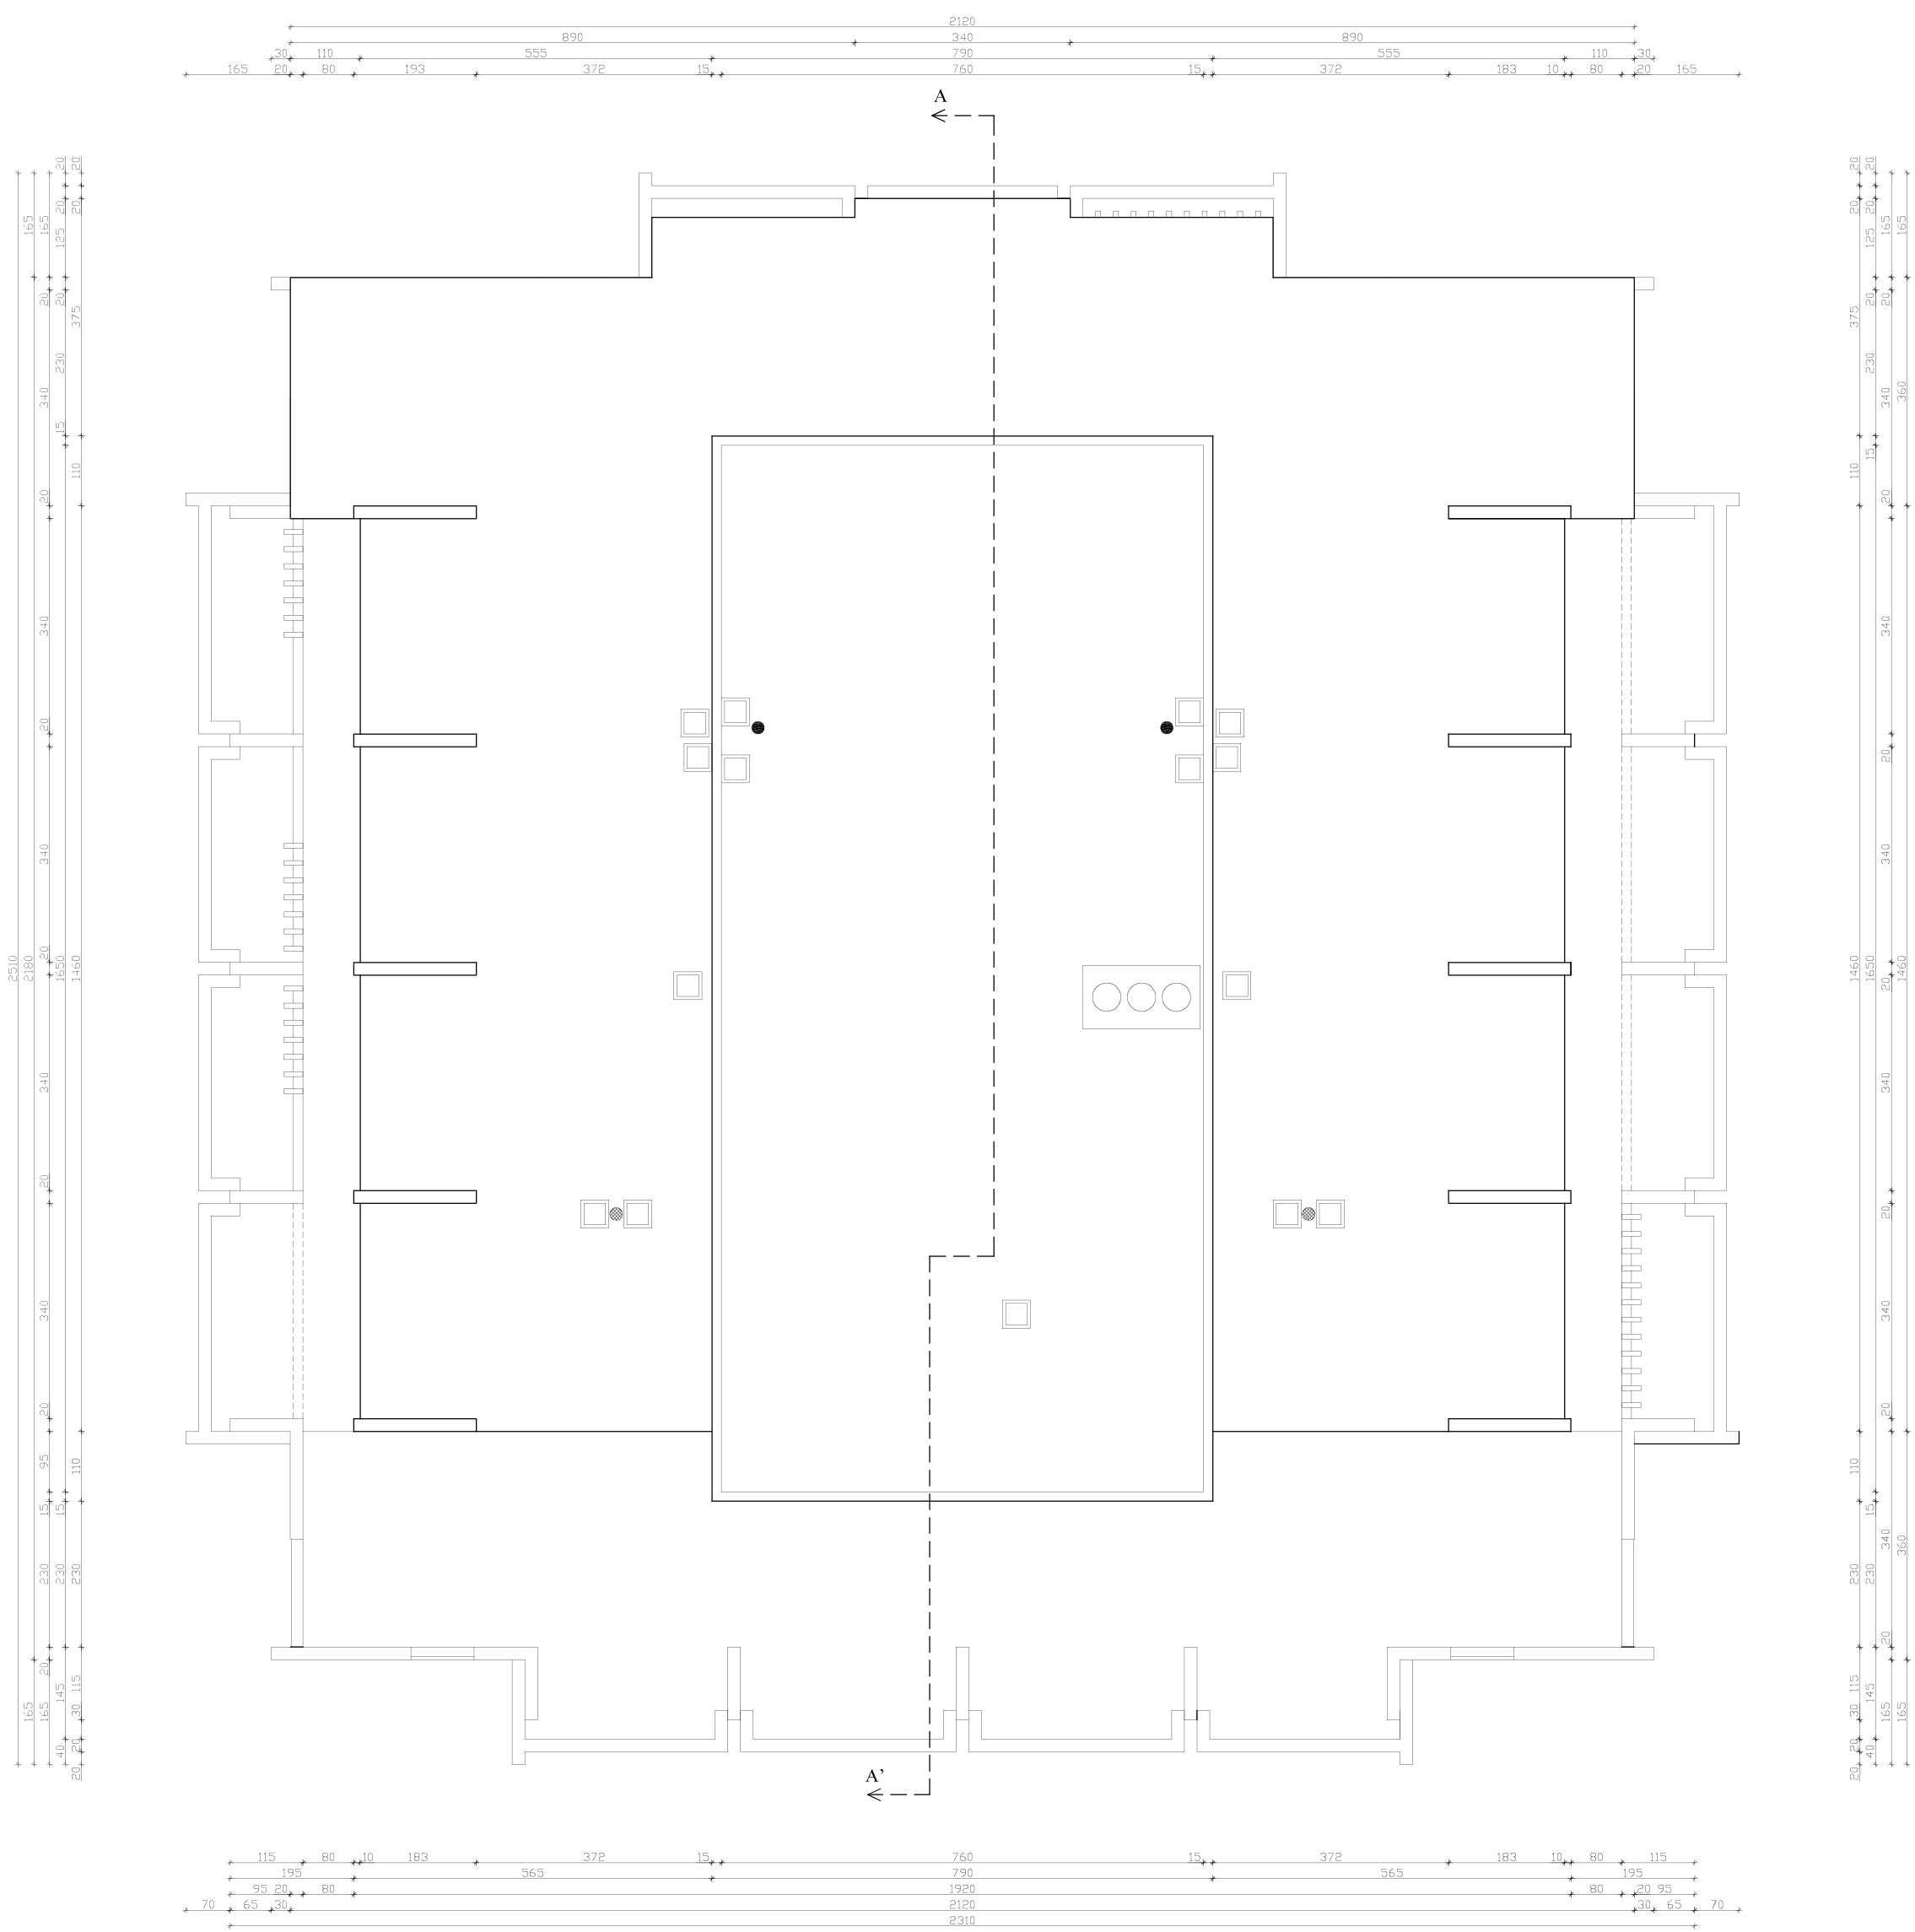

SPIN d.o.o.


za savjetovanje, projektiranje, izvođenje i nadzor gradnje
 Novo naselje Čikovići 185, HR-51215 KASTAV
 Mob. : 091-528-5595, e-mail : spin.kastav@gmail.com

Naziv građevine :		VIŠESTAMBENA GRAĐEVINA		
Naziv projekta :		Projekt energetske obnove višestambene građevine		
Investitor :		Suvlasnici stambene građevine u Dubrovačkoj ulici br. 2		
Projektant :		Predrag Bosnić, dipl.ing.arh.	Suradnik : Tomislav Močibob,dipl.ing.građ.	
Pečat i potpis :				
Naziv nacрта :		TLOCRT KROVA Arhitektonski snimak postojećeg stanja		
Datum :		Oznaka projekta :	Lokacija :	Mjerilo :
12 / 2016.		02-12-2016	k.č. 4616/6, k.o. Zamet	1:100
				List :
				07

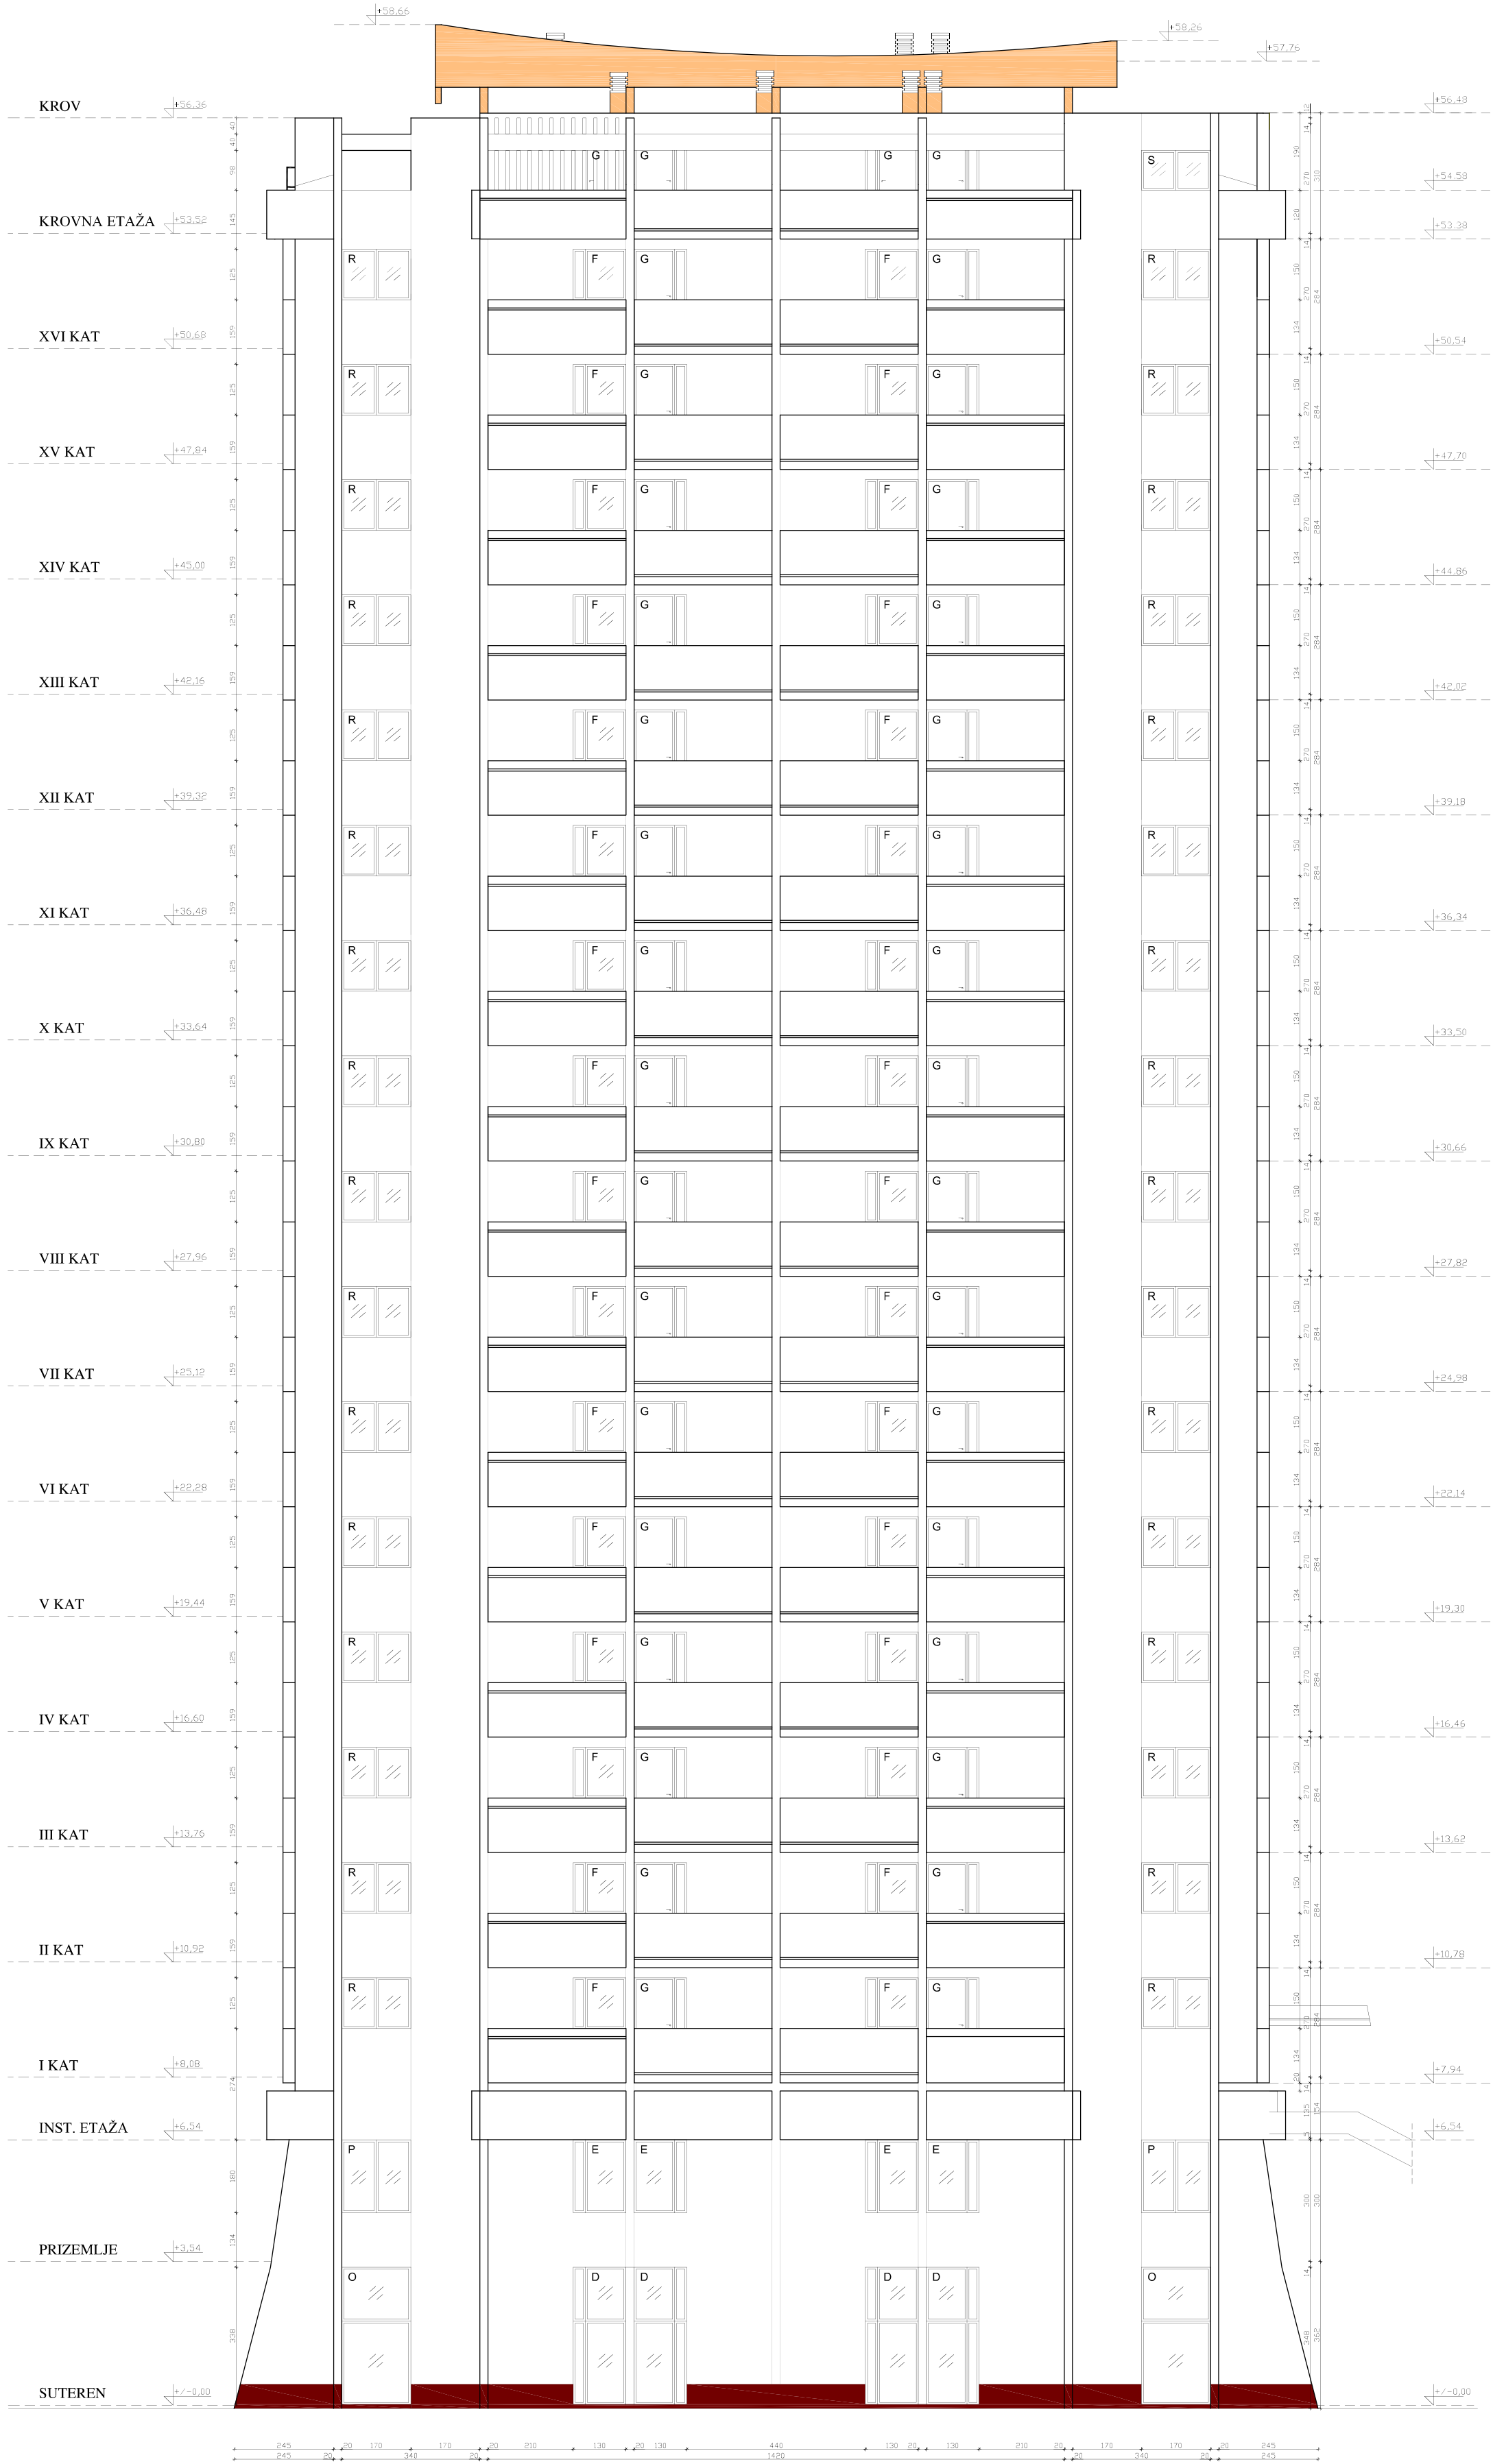

Završna žbuka iznad krovne etaže - nije predmet projekta

NAPOMENA :
- U priloženju su uzete u obzir karakteristike materijala Konarf Insulatio FKO S.
- Prilikom izvođenja radova moguće je koristiti certifikirani ETICS fasadni sustav istih ili boljih karakteristika.
- Boge korištene na nacrtnoj dokumentaciji služe za prikaz vrsta toplinske zaštite i NISU završne boje pročelja
završna obrada pročelja će se izvršiti u bojama kao što su postojeće boje (priložene na fotodokumentaciji).

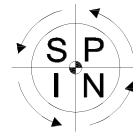

SPIN d.o.o.


za savjetovanje, projektiranje, izvođenje i nadzor gradnje
Novo naselje Čikovići 185, HR-51215 KASTAV
Mob. : 091-528-5595, e-mail : spin.kastav@gmail.com

Naziv građevine:	VIŠESTAMBENA GRAĐEVINA			
Naziv projekta:	Projekt energetske obnove višestambene građevine			
Investitor:	Suvlasnici stambene građevine u Dubrovačkoj ulici br. 2			
Projektant:	Predrag Bosnić, dipl.ing.arh.	Suradnik:	Tomislav Močibob,dipl.ing.grad.	
				
Počet i potpis:				
Naziv nacrta:	JUGOISTOČNO PROČELJE Arhitektonski snimak postojećeg stanja			
Datum:	Oznaka projekta:	Lokacija:	Mjerilo:	List:
12 / 2016.	02-12-2016	k.č. 4616/6, k.o. Zamet	1:100	09




Novo naselje Čikovići 185, HR-51215 KASTAV
Mob. : 091-528-5595, e-mail : spin.kastav@gmail.com

Naziv građevine:		VIŠESTAMBENA GRAĐEVINA		
Naziv projekta:		Projekt energetske obnove višestambene građevine		
Investitor:		Svlasnici stambene građevine u Dubrovačkoj ulici br. 2		
Projektant:		Predrag Bosnić, dipl.ing.arh.		Suradnik: Tomislav Močibob, dipl.ing.gmd.
				
Potpis i potpis:				
Naziv nacрта:		SJEVOROZAPADNO PRČEŁJE Arhitektonski snimak postojećeg stanja		
Datum: 12 / 2016.		Oznaka projekta: 02-12-2016	Lokacija: k.č. 4616/6, k.o. Zamet	Mjerilo: 1:100
				List: 10

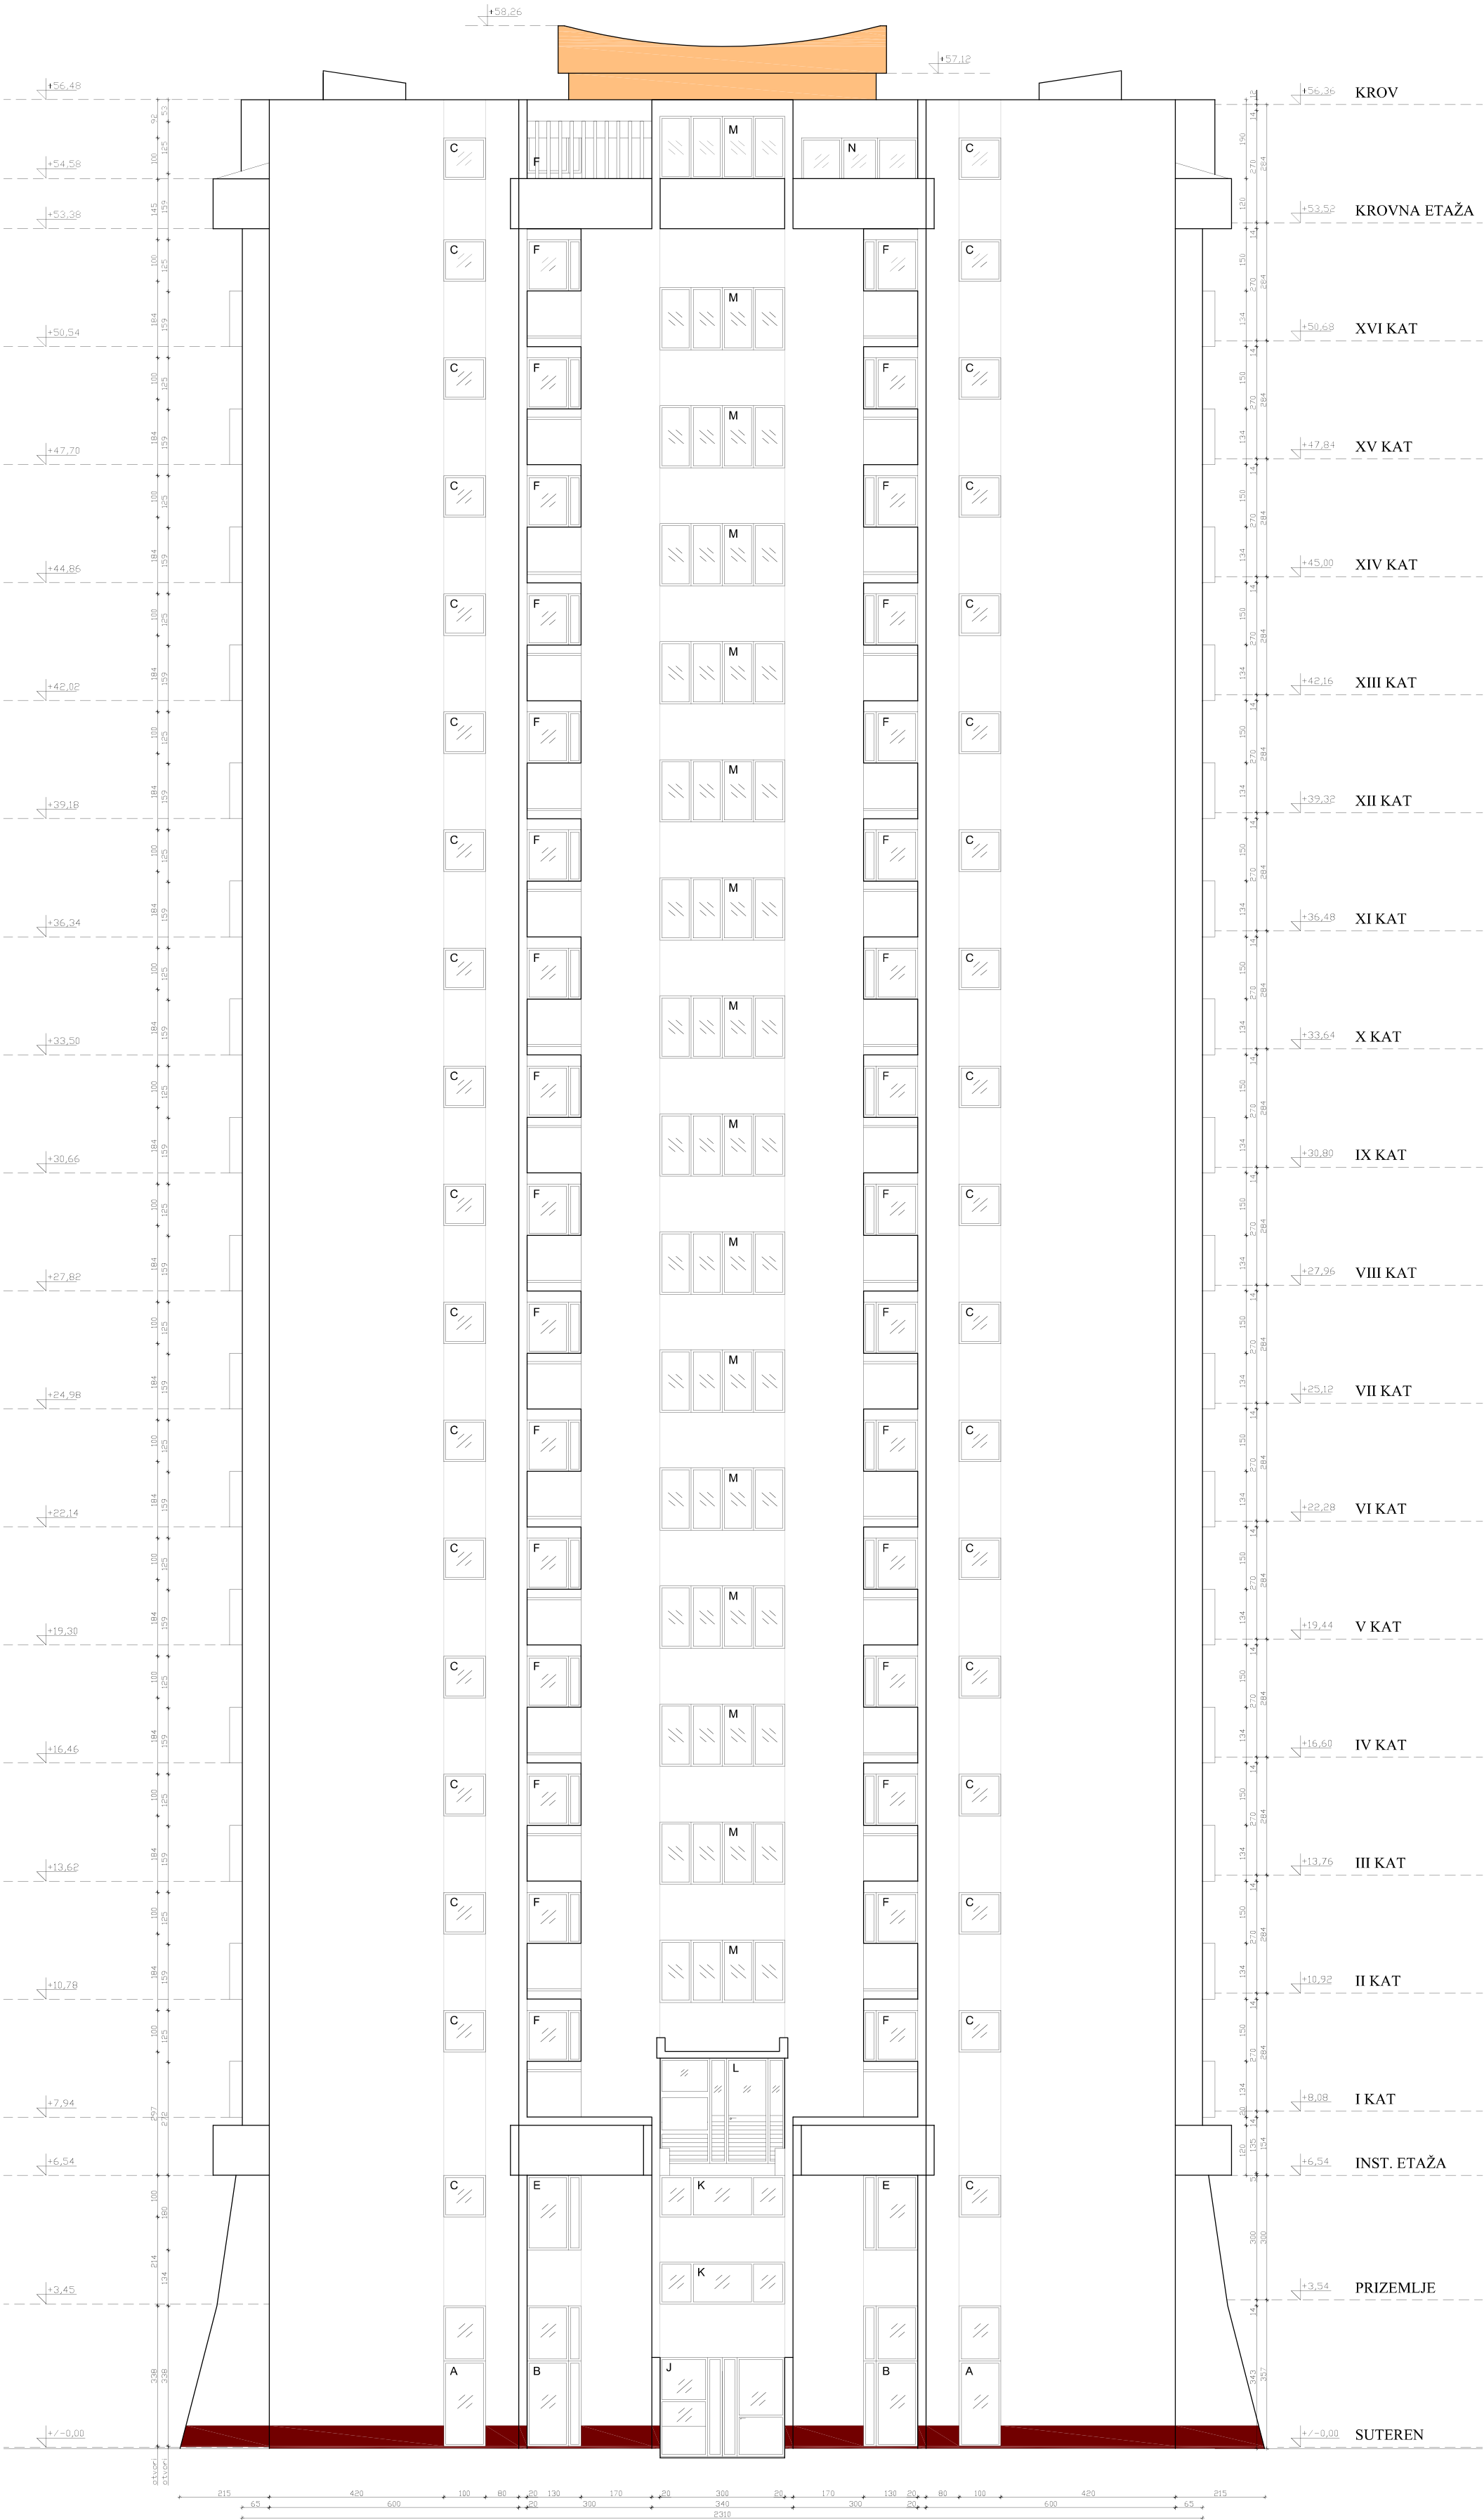

Završna žbuka iznad krovne etaže - nije predmet projekta


NAPOMENA :
- U priloženju su uzete u obzir karakteristike materijala Konar Insulatio FKO S.
- Prilikom izvođenja radova moguće je koristiti bilo koji certifikirani ETICS fassadni sustav istih ili boljih karakteristika.
- Boje korištene na nacrtnoj dokumentaciji služe za prikaz vrsta toplinske zaštite i NISU završne boje pročelja
završna obrada pročelja će se izvršiti u bojama kao što su postojeće boje (prikazane na fotodokumentaciji).

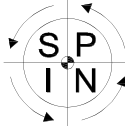

SPIN d.o.o.


za savjetovanje, projektiranje, izvođenje i nadzor gradnje
Novo naselje Čukovići 185, HR-51215 KASTAV
Mob. : 091-528-5595, e-mail : spin.kastav@gmail.com

Naziv građevine : VIŠESTAMBENA GRAĐEVINA				
Naziv projekta : Projekt energetske obnove višesta mbene građevine				
Investitor : Suvlasnici stambene građevine u Dubrovačkoj ulici br. 2				
Projektant : Predrag Bosnić, dipl.ing.arh.			Suradnik : Tomislav Moćibob,dipl.ing.grad.	
 PREDRAG BOSNIĆ dipl.ing.arh. OVAŠTEN ARHITEKT a.s.a.				
Počet i potpis :				
Naziv nacrta :		SJEVEROISTOČNO PROČELJE Arhitektonski snimak postojećeg stanja		
Datum : 12 / 2016.	Oznaka projekta : 02-12-2016	Lokacija : k.č. 4616/6, k.o. Zamet	Mjerilo : 1:100	List : 11

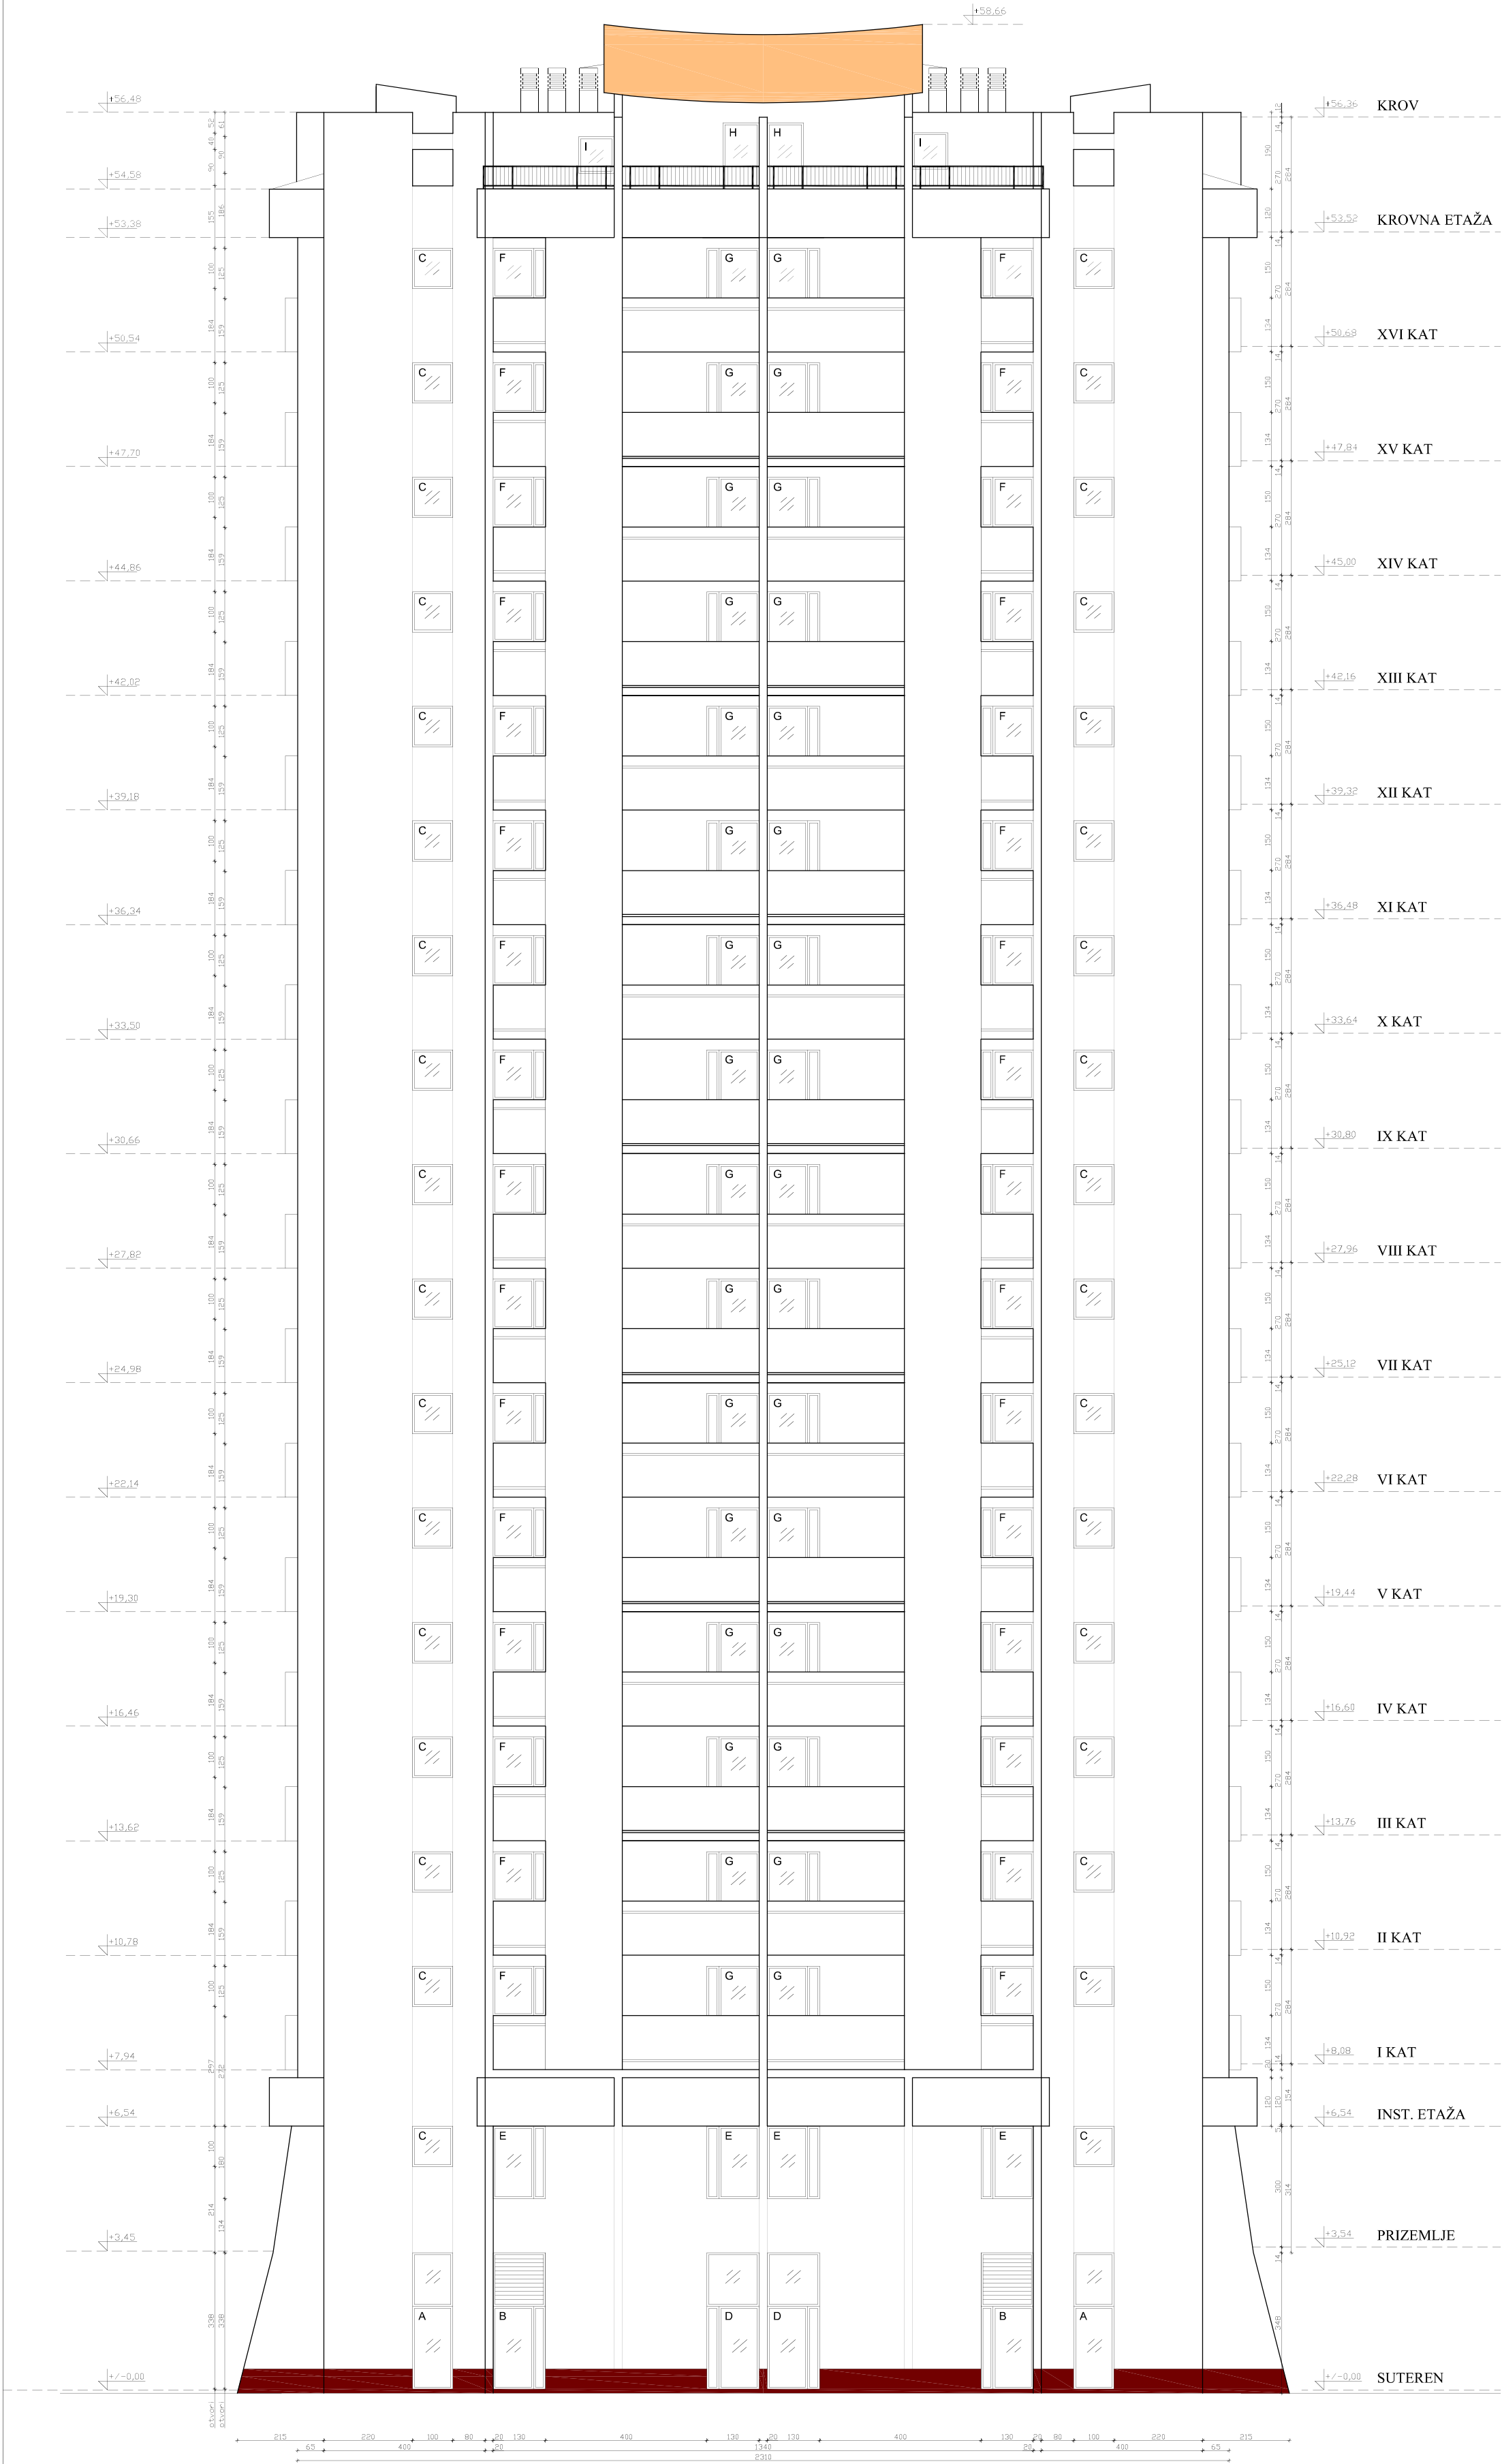

Završna žbuka iznad krovne etaže - nije predmet projekta

NAPOMENA :
- U priručniku su uzete u obzir karakteristike materijala Konar Insulation FKO S.
- Prilikom izvođenja radova moguće je koristiti bilo koji certificirani ETICS fasadni sustav istih ili boljih karakteristika.
- Boje korištene na nacrtnoj dokumentaciji služe za prikaz vrsta toplinske zaštite i NISU završne boje pročelja
završna obrada pročelja će se izvršiti u bojama kao što su postojeće boje (prikazane na fotodokumentaciji).

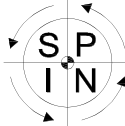


SPIN d.o.o.


za savjetovanje, projektiranje, izvođenje i nadzor gradnje
Novo naselje Čikovići 185, HR-51215 KASTAV
Mob. : 091-528-5595, e-mail : spin.kastav@gmail.com

Naziv građevine : VIŠESTAMBENA GRAĐEVINA				
Naziv projekta : Projekt energetske obnove višestambene građevine				
Investitor :		Suvlasnici stambene građevine u Dubrovačkoj ulici br. 2		
Projektant :		Predrag Bosnić, dipl.ing.arch.		Suradnik : Tomislav Moćibob,dipl.ing.građ.
 PREDRAG BOSNIĆ 094 (02080) 0941234567 OVLAŠTENI ARHITEKT IZ OBLASTI GRAĐEVINARSTVA				
Počet i potpis :				
Naziv nacrta :		JUGOZAPADNO PROČELJE Arhitektonski snimak postojećeg stanja		
Datum : 12 / 2016.	Oznaka projekta : 02-12-2016	Lokacija : k.č. 4616/6, k.o. Zamet	Mjerilo : 1:100	List : 12


Tloort suterena

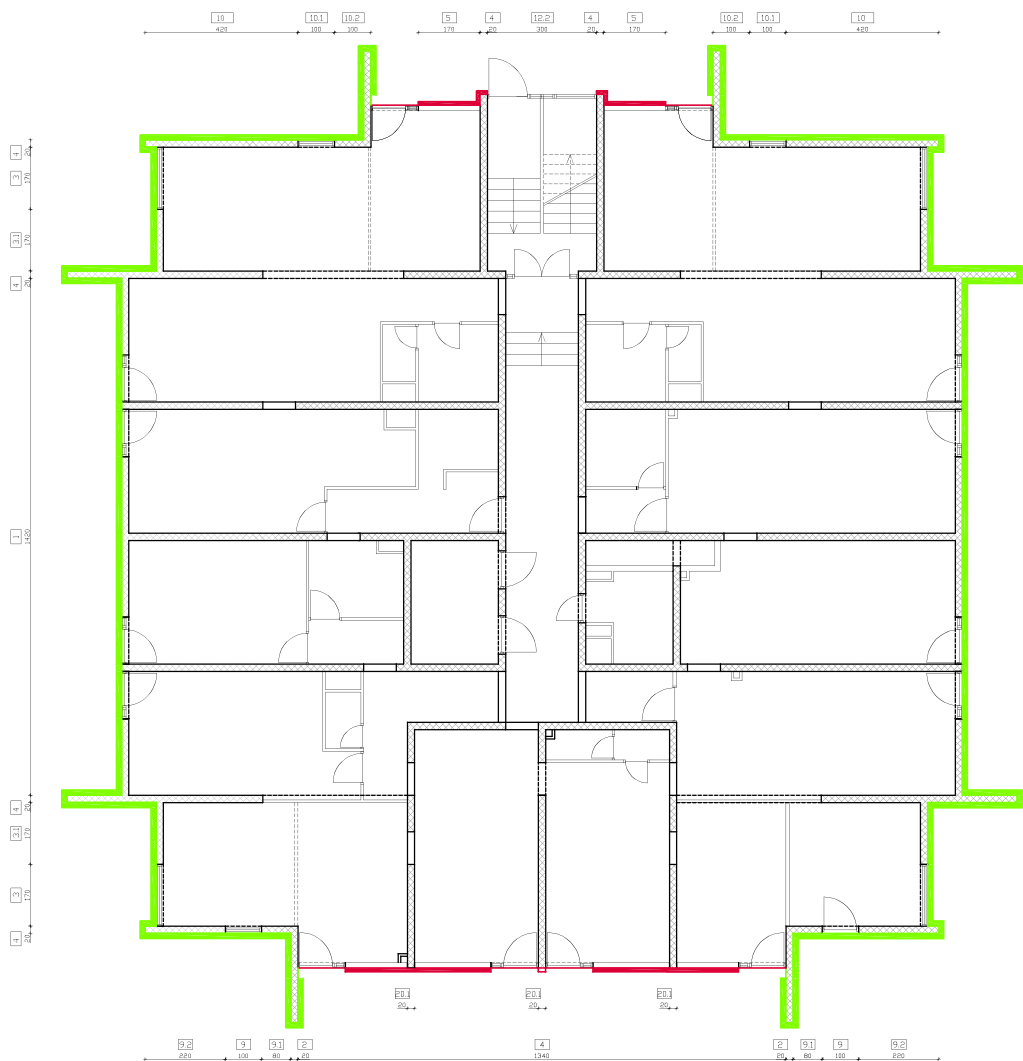


Tloort karakterističnog kata

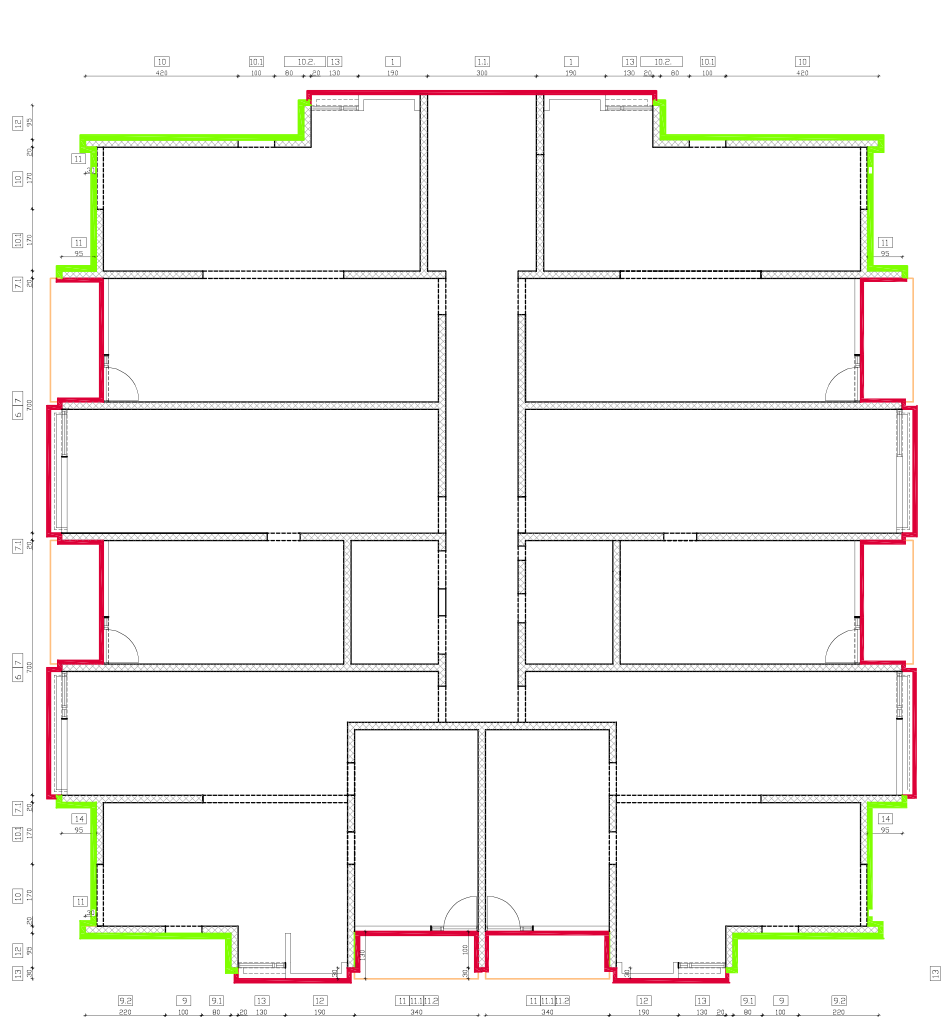


Tloort instalacijskog kata

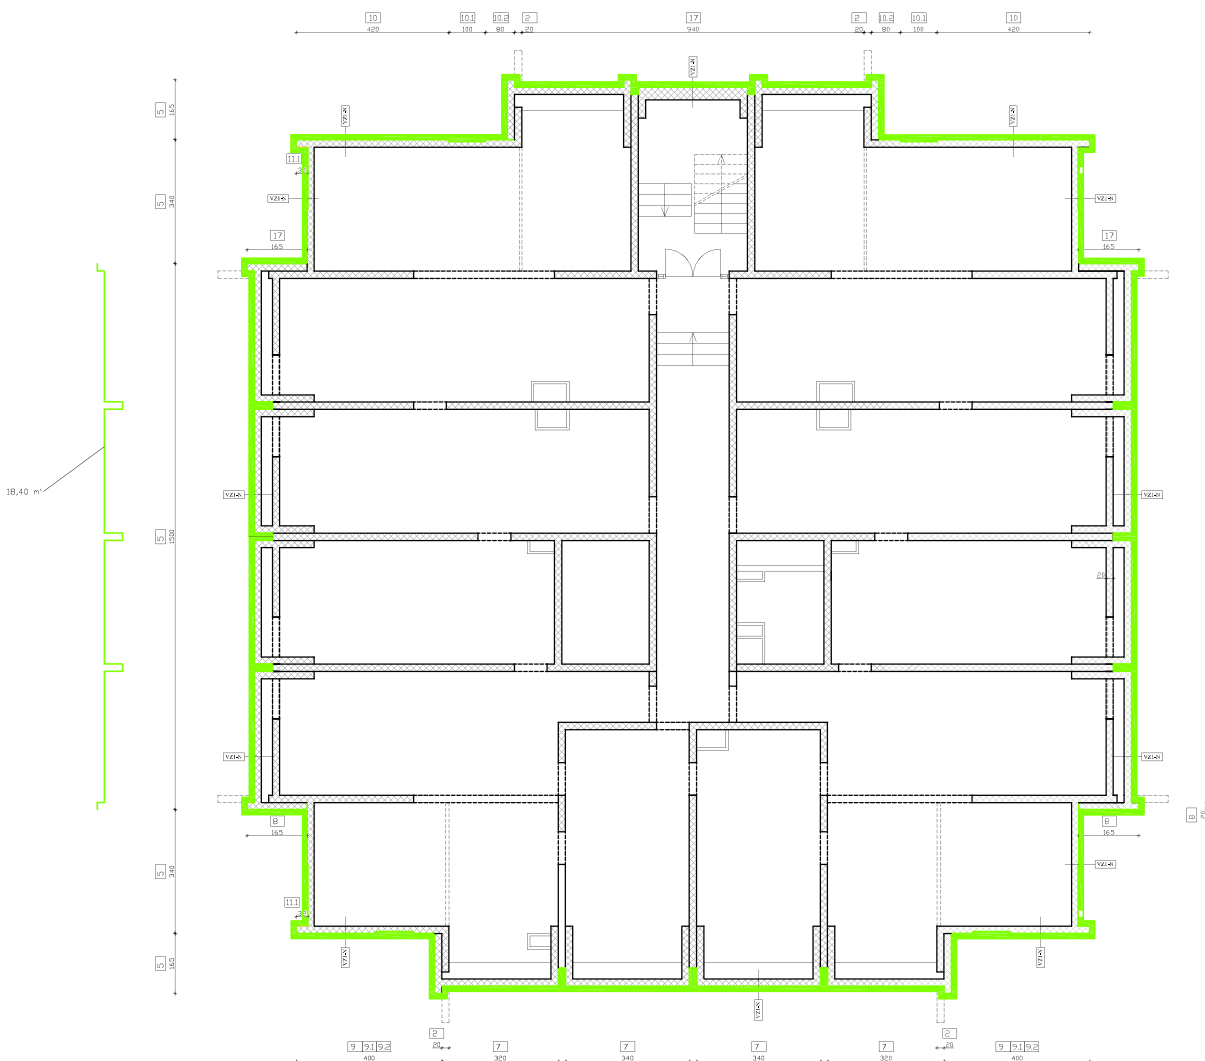

Tloort prizemlja

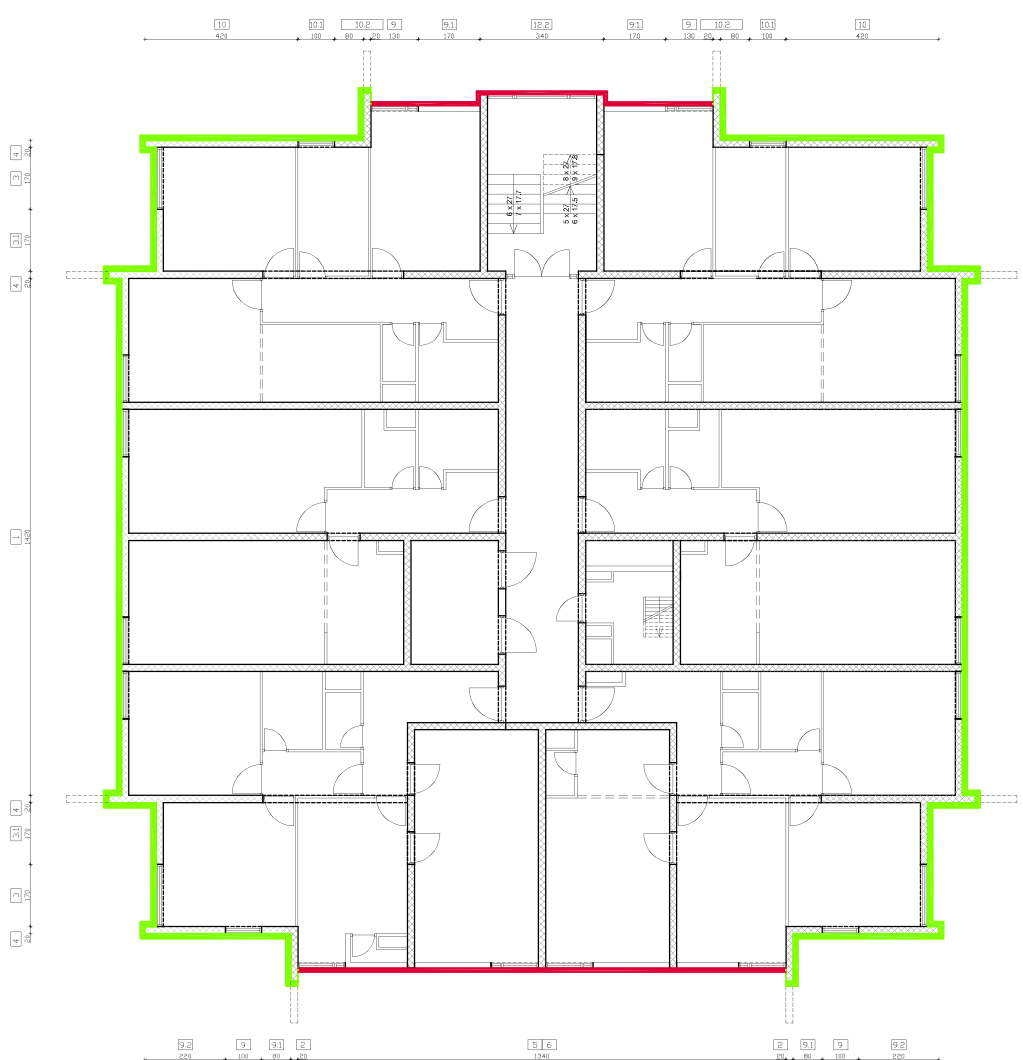

Tloort krovne etaže

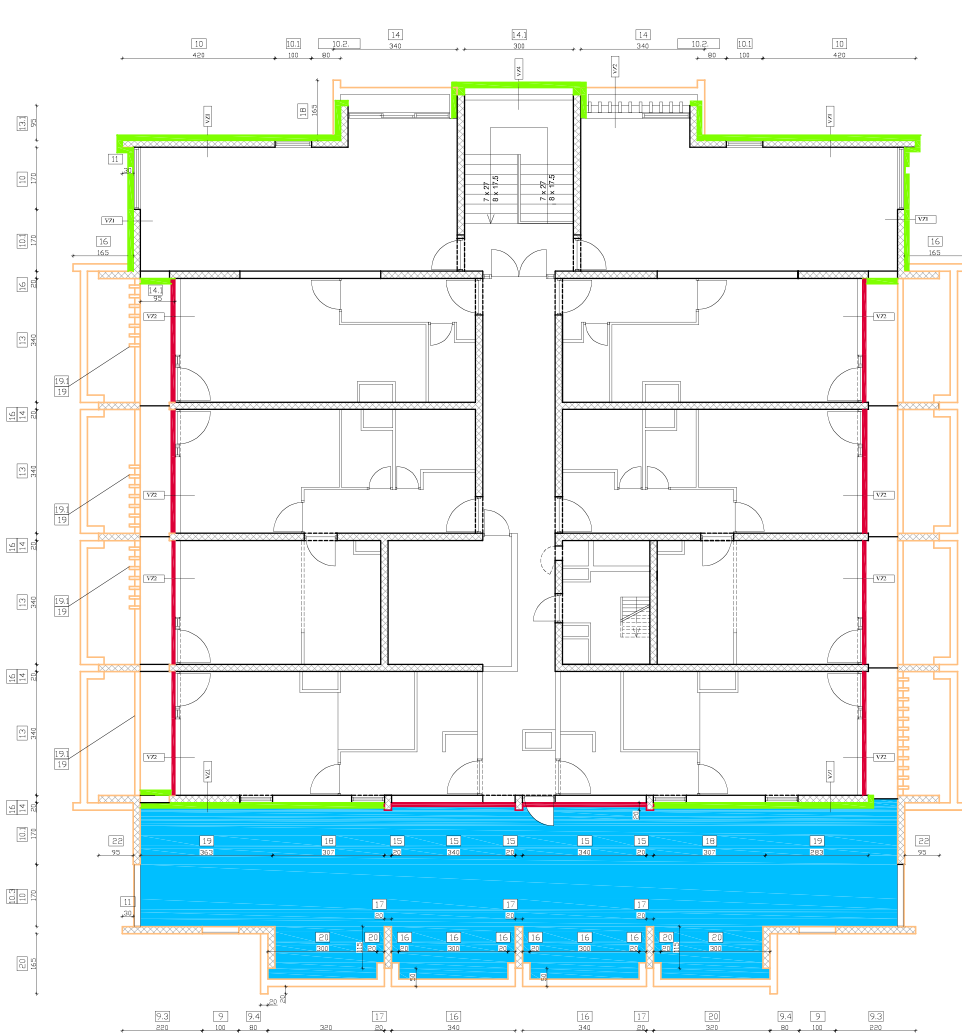


- ETICS sustav debljine 14 cm na AB zidovima
- ETICS sustav debljine 10,0 cm na zidovima od porculana
- Ekstrudirani polistiren XPS debljine 12,00 cm
- Završna žbuka bez toplinske izolacije



SPIN d.o.o.


za savjetovanje, projektiranje, izvođenje i nadzor gradnje
Novo naselje Čikovići 185, HR-51215 KASTAV
Mob. : 091-528-5595, e-mail : spin.kastav@gmail.com

Naziv građevine :	VIŠESTAMBENA GRAĐEVINA			
Naziv projekta :	Projekt energetske obnove višestambene građevine			
Investitor :	Suvlasnici stambene građevine u Dubrovačkoj ulici br. 2			
Projektant :	Predrag Bosnić, dipl.ing.arh.	Suradnik : Tomislav Močibob,dipl.ing.grad.		
				
Pečat i potpis :				
Naziv nacrta :	MJERE POBOLJŠANJA ENERGETSKE UČINKOVITOSTI Arhitektonski projekt - poboljšano / novo stanje			
Datum : 12 / 2016.	Oznaka projekta : 02-12-2016	Lokacija : k.č. 4616/6, k.o. Zamet	Mjerilo : 1:200	List : 13

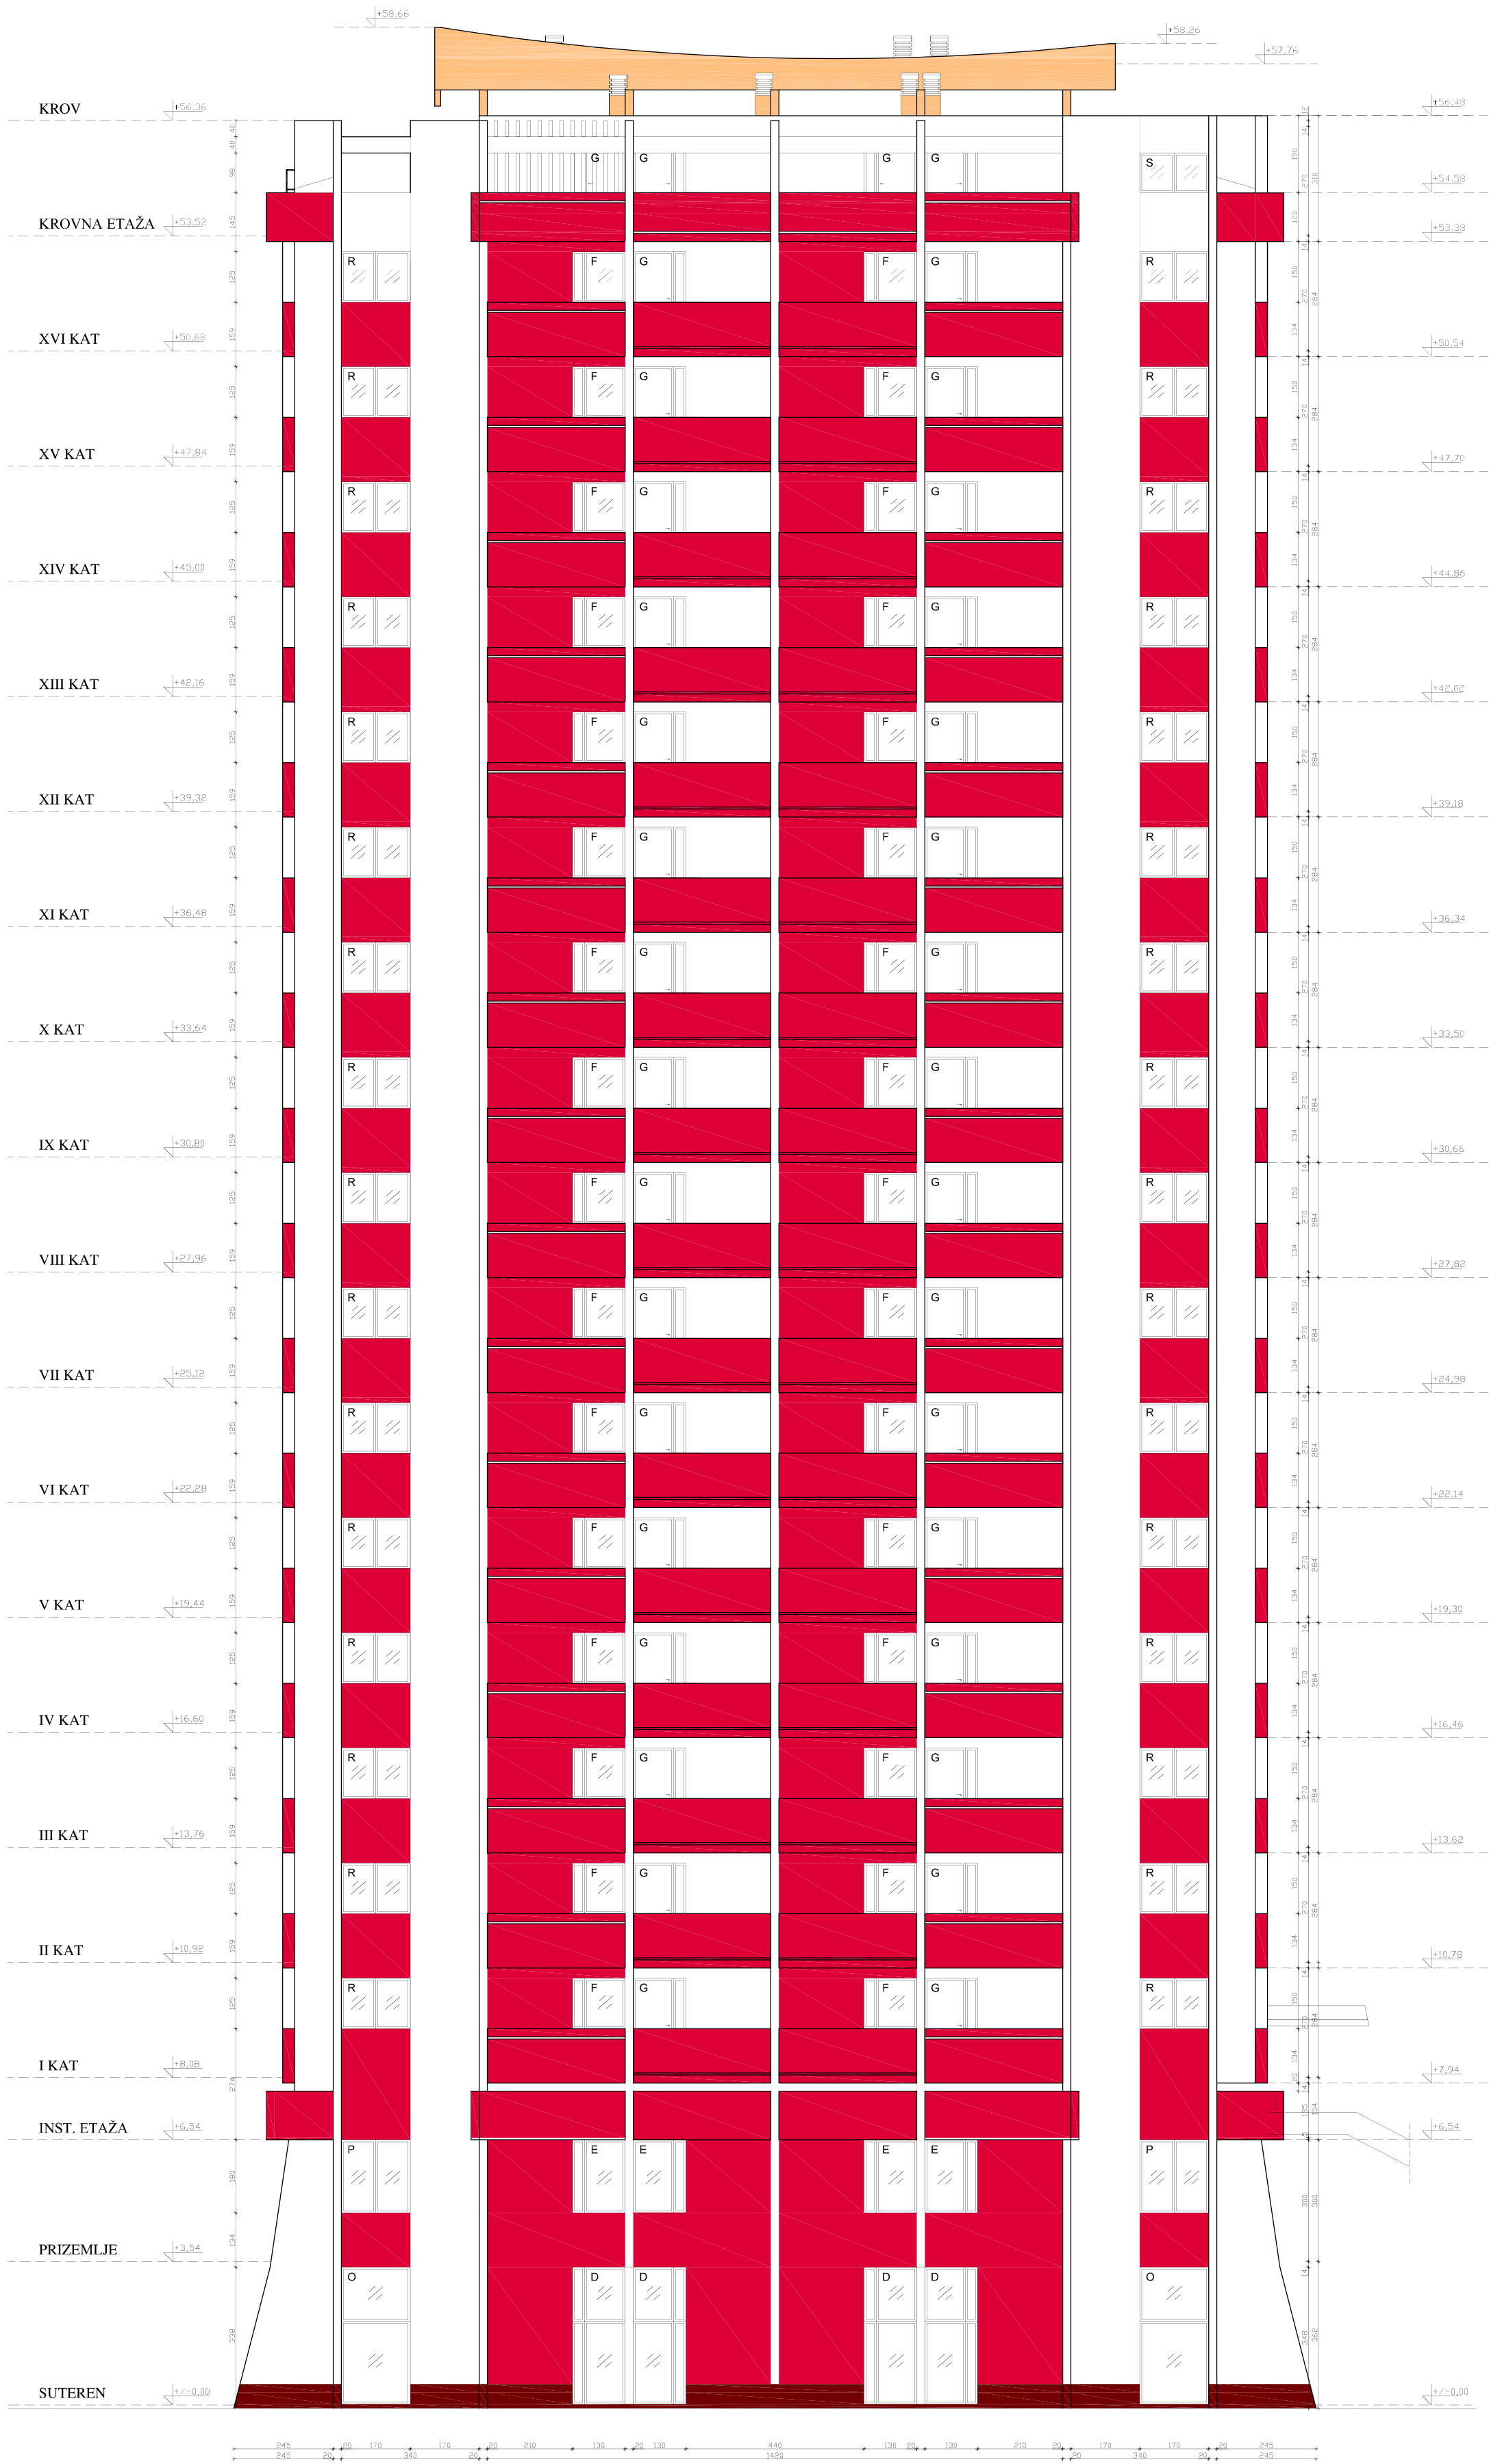

- XPS izolacijske ploče debljine 14 i 10 cm (ovisno o ostaloj toplinskoj izolaciji) i završna obrada "kulirom" u smeđoj boji
- Silikonska završna žbuka 2,0 mm tonirana u narančastoj boji (ETICS sustav debljine 14 cm na AB zidovima i 10,0 cm na zidovima od porobetona)
- Silikonska završna žbuka 2,0 mm tonirana u bijeloj boji (ETICS sustav debljine 14 cm na AB zidovima i 10,0 cm na zidovima od porobetona)
- Završna žbuka iznad krovne etaže - nije predmet projekta


NAPOMENA:
- U preporuča su uzete u obzir karakteristike materijala Knauf Insulation FKD S.
- Prilikom izvođenja radova moguće je koristiti bilo koji certifikirani ETICS sustav istih ili boljih karakteristika.
- Boje korištene na nacrtima dokumentaciji služe za prikaz vrsta toplinske zaštite i NSI, završne boje pročelja završna obrada pročelja će se izvesti u bojama kao što su postojeće boje (prikazane na fotodokumentaciji).

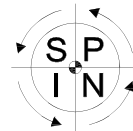

SPIN d.o.o.


za savjetovanje, projektiranje, izvođenje i nadzor gradnje
Novo naselje Čikovići 185, HR-51215 KASTAV
Mob. : 091-528-5595, e-mail : spin.kastav@gmail.com

Naziv građevine :		VIŠESTAMBENA GRAĐEVINA		
Naziv projekta :		Projekt energetske obnove višestambene građevine		
Investitor :		Suvlasnici stambene građevine u Dubrovačkoj ulici br. 2		
Projektant :		Predrag Bosnić, dipl.ing.arch.	Suradnik Tomislav Moćibob,dipl.ing.građ.	
Počet i potpis :				
Naziv nacrt :		JUGOISTOČNO PROČELJE Arhitektonski projekt - poboljšano / novo stanje		
Datum : 12 / 2016.		Oznaka projekta : 02-12-2016		
		Lokacija : k.č. 4616/6, k.o. Zamet		
		Mjerilo : 1:100		
		List : 15		

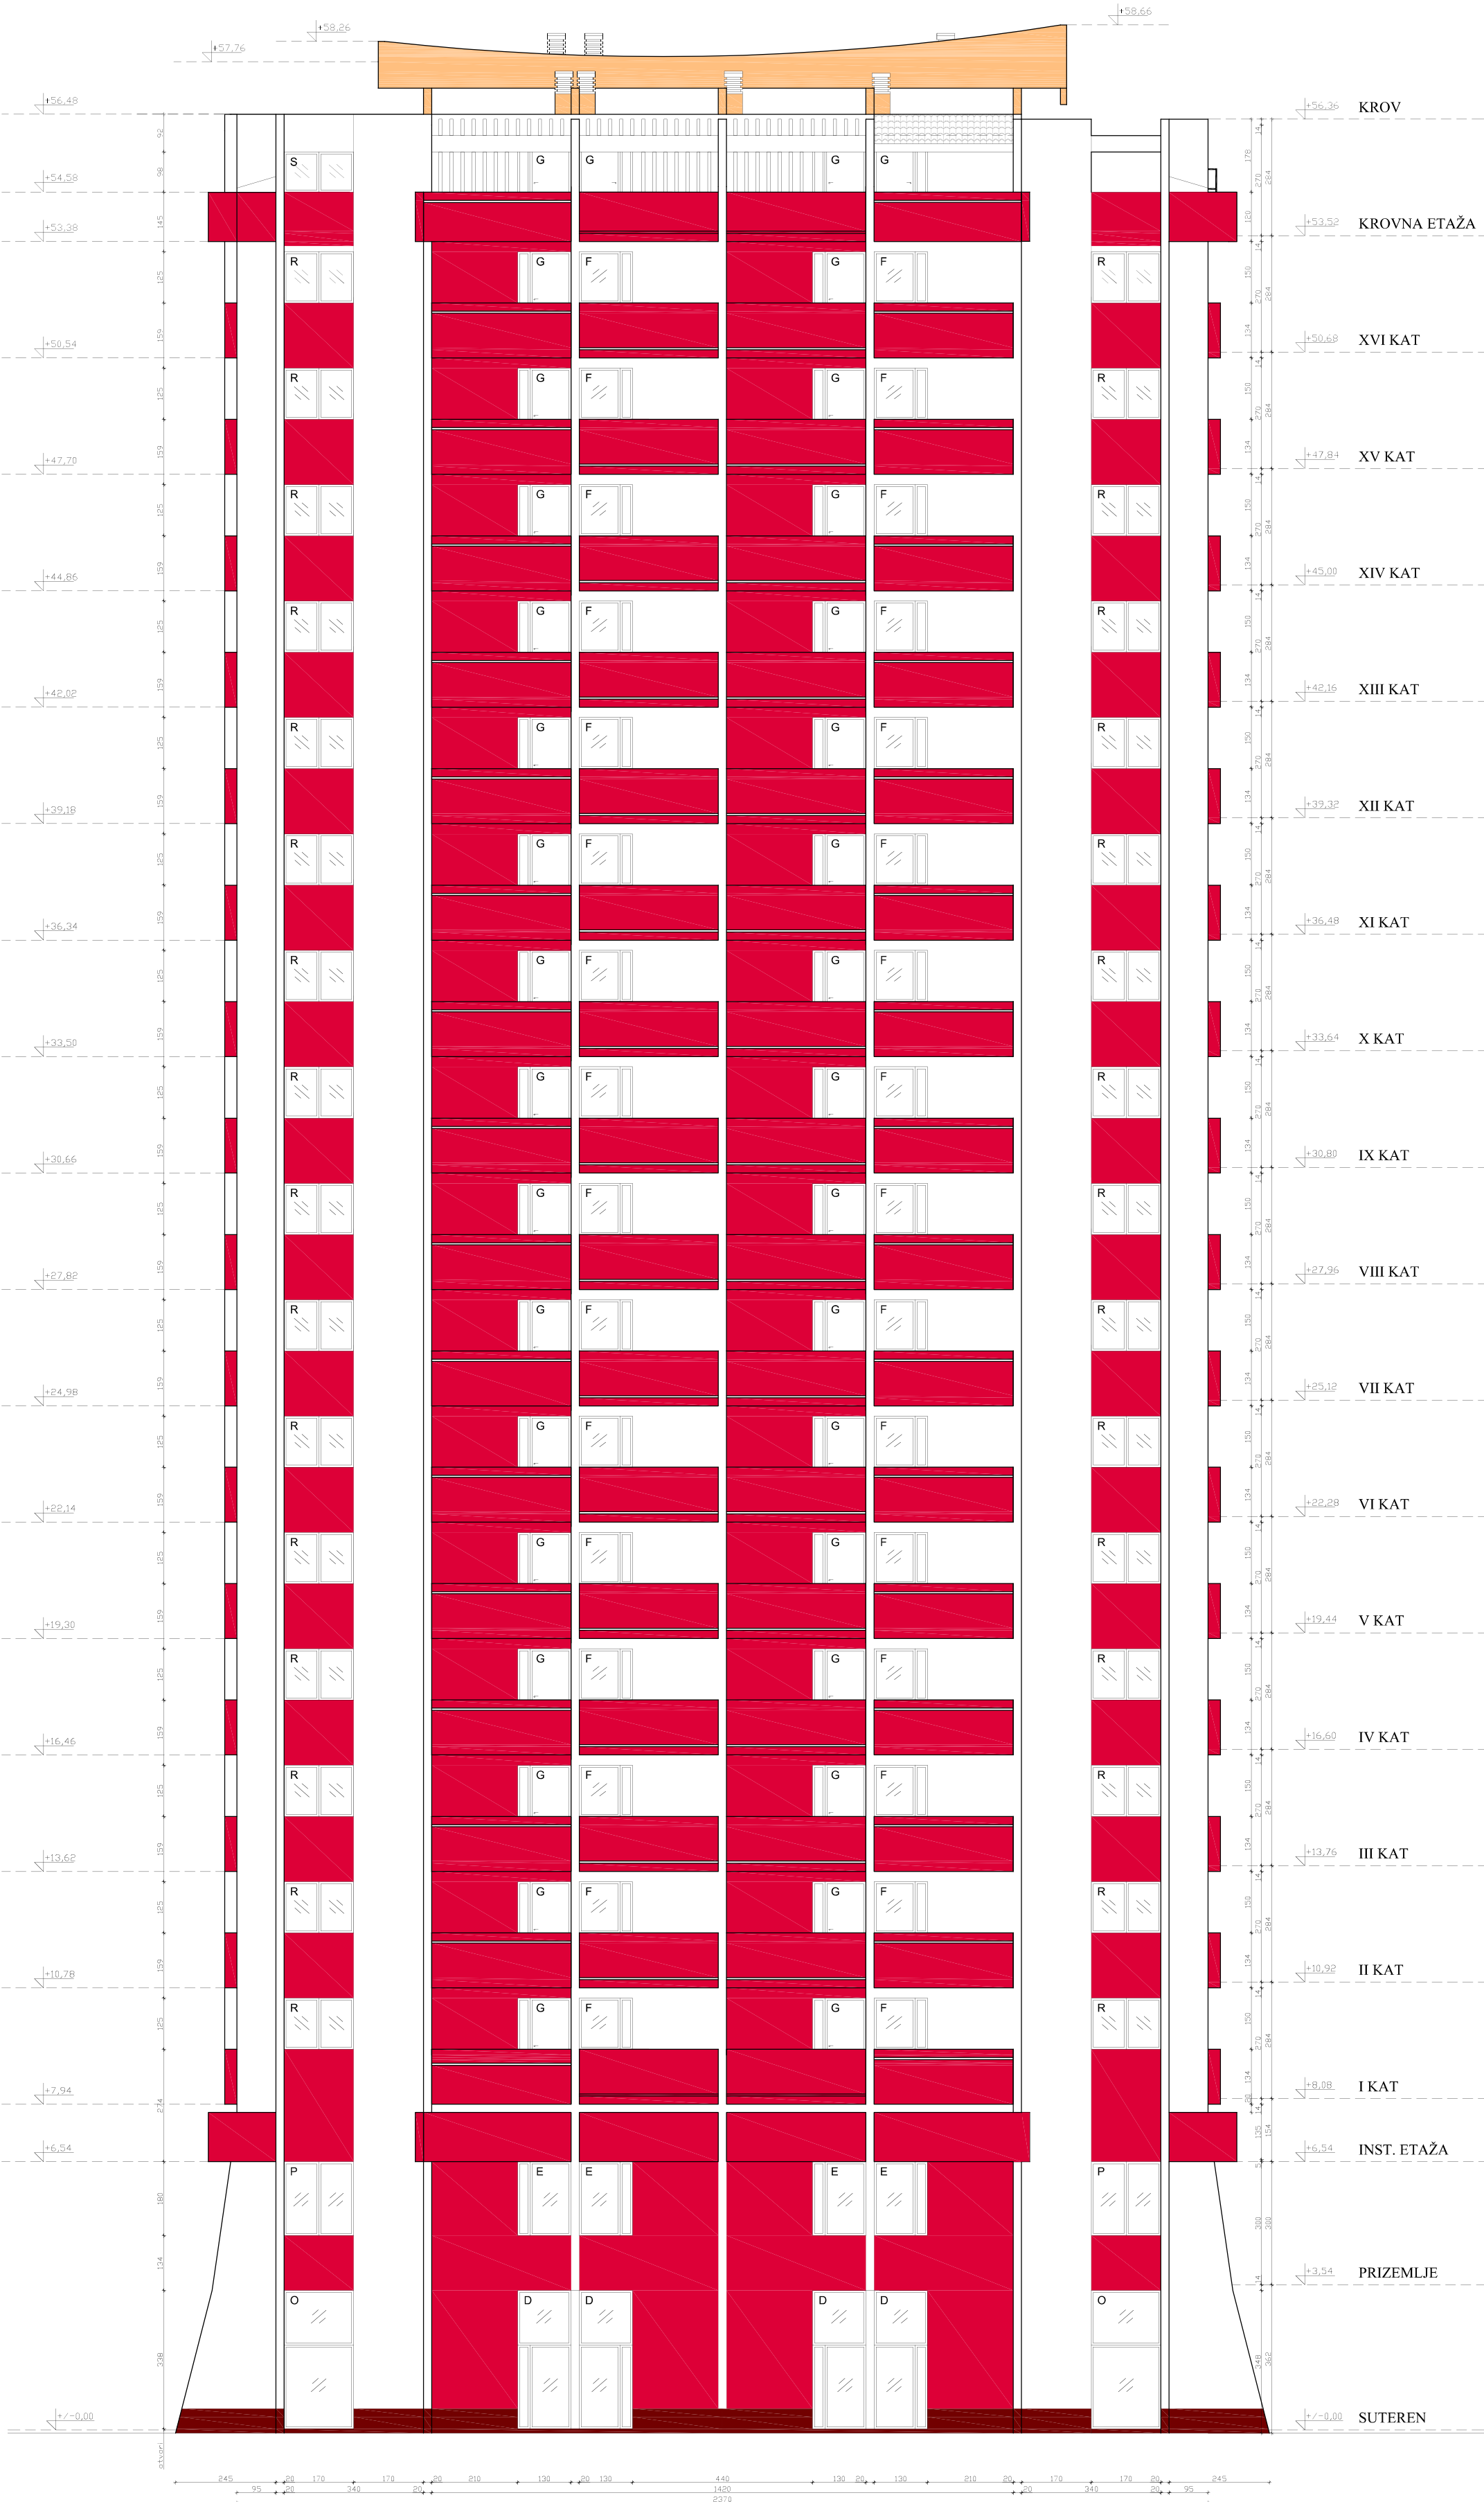

- XPS izolacijske ploče debljine 14 i 10 cm (ovisno o ostaloj toplinskoj izolaciji) i završna obrada "kulirum" u smedoj boji
- Silikonska završna žbuka 2,0 mm tonirana u narančastoj boji (ETICS sustav debljine 14 cm na AB zidovima i 10,0 cm na zidovima od porobetona)
- Silikonska završna žbuka 2,0 mm tonirana u bijeloj boji (ETICS sustav debljine 14 cm na AB zidovima i 10,0 cm na zidovima od porobetona)
- Završna žbuka iznad krovne etaže - nije predmet projekta


NAPOМЕНА:
- U proračunu su uzete u obzir karakteristike materijala Knauf Insulation FKD S.
- Prilikom izvođenja radova moguće je koristiti bilo koji certificirani ETICS finadni sustav istih ili boljih karakteristika.
- Boje korištene na mernoj dokumentaciji služe za prikaz vrsta toplinske zaštite i NSU zavirne boje pročelja
završna obrada pročelja će se izvesti u bojama kao što su postojeće boje (prikazane na fotodokumentaciji).

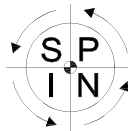

SPIN d.o.o.


za savjetovanje, projektiranje, izvođenje i nadzor gradnje
Novo naselje Čikovići 185, HR-51215 KASTAV
Mob. : 091-528-5595, e-mail : spin.kastav@gmail.com

Naziv građevine : VIŠESTAMBENA GRAĐEVINA				
Naziv projekta : Projekt energetske obnove višestambene građevine				
Investitor : Suvlasnici stambene građevine u Dubrovačkoj ulici br. 2				
Projektant : Predrag Bosnić, dipl.ing.arh.			Suradnik : Tomislav Moćibob, dipl.ing.grad.	
				
Počet i potpis :				
Naziv nacрта : SJEVEROZAPADNO PROČELJE				
Arhitektonski projekt - poboljšano / novo stanje				
Datum : 12 / 2016.		Oznaka projekta : 02-12-2016		Lokacija : k.č. 4616/6, k.o. Zamet
				Mjerilo : 1:100
				List : 16

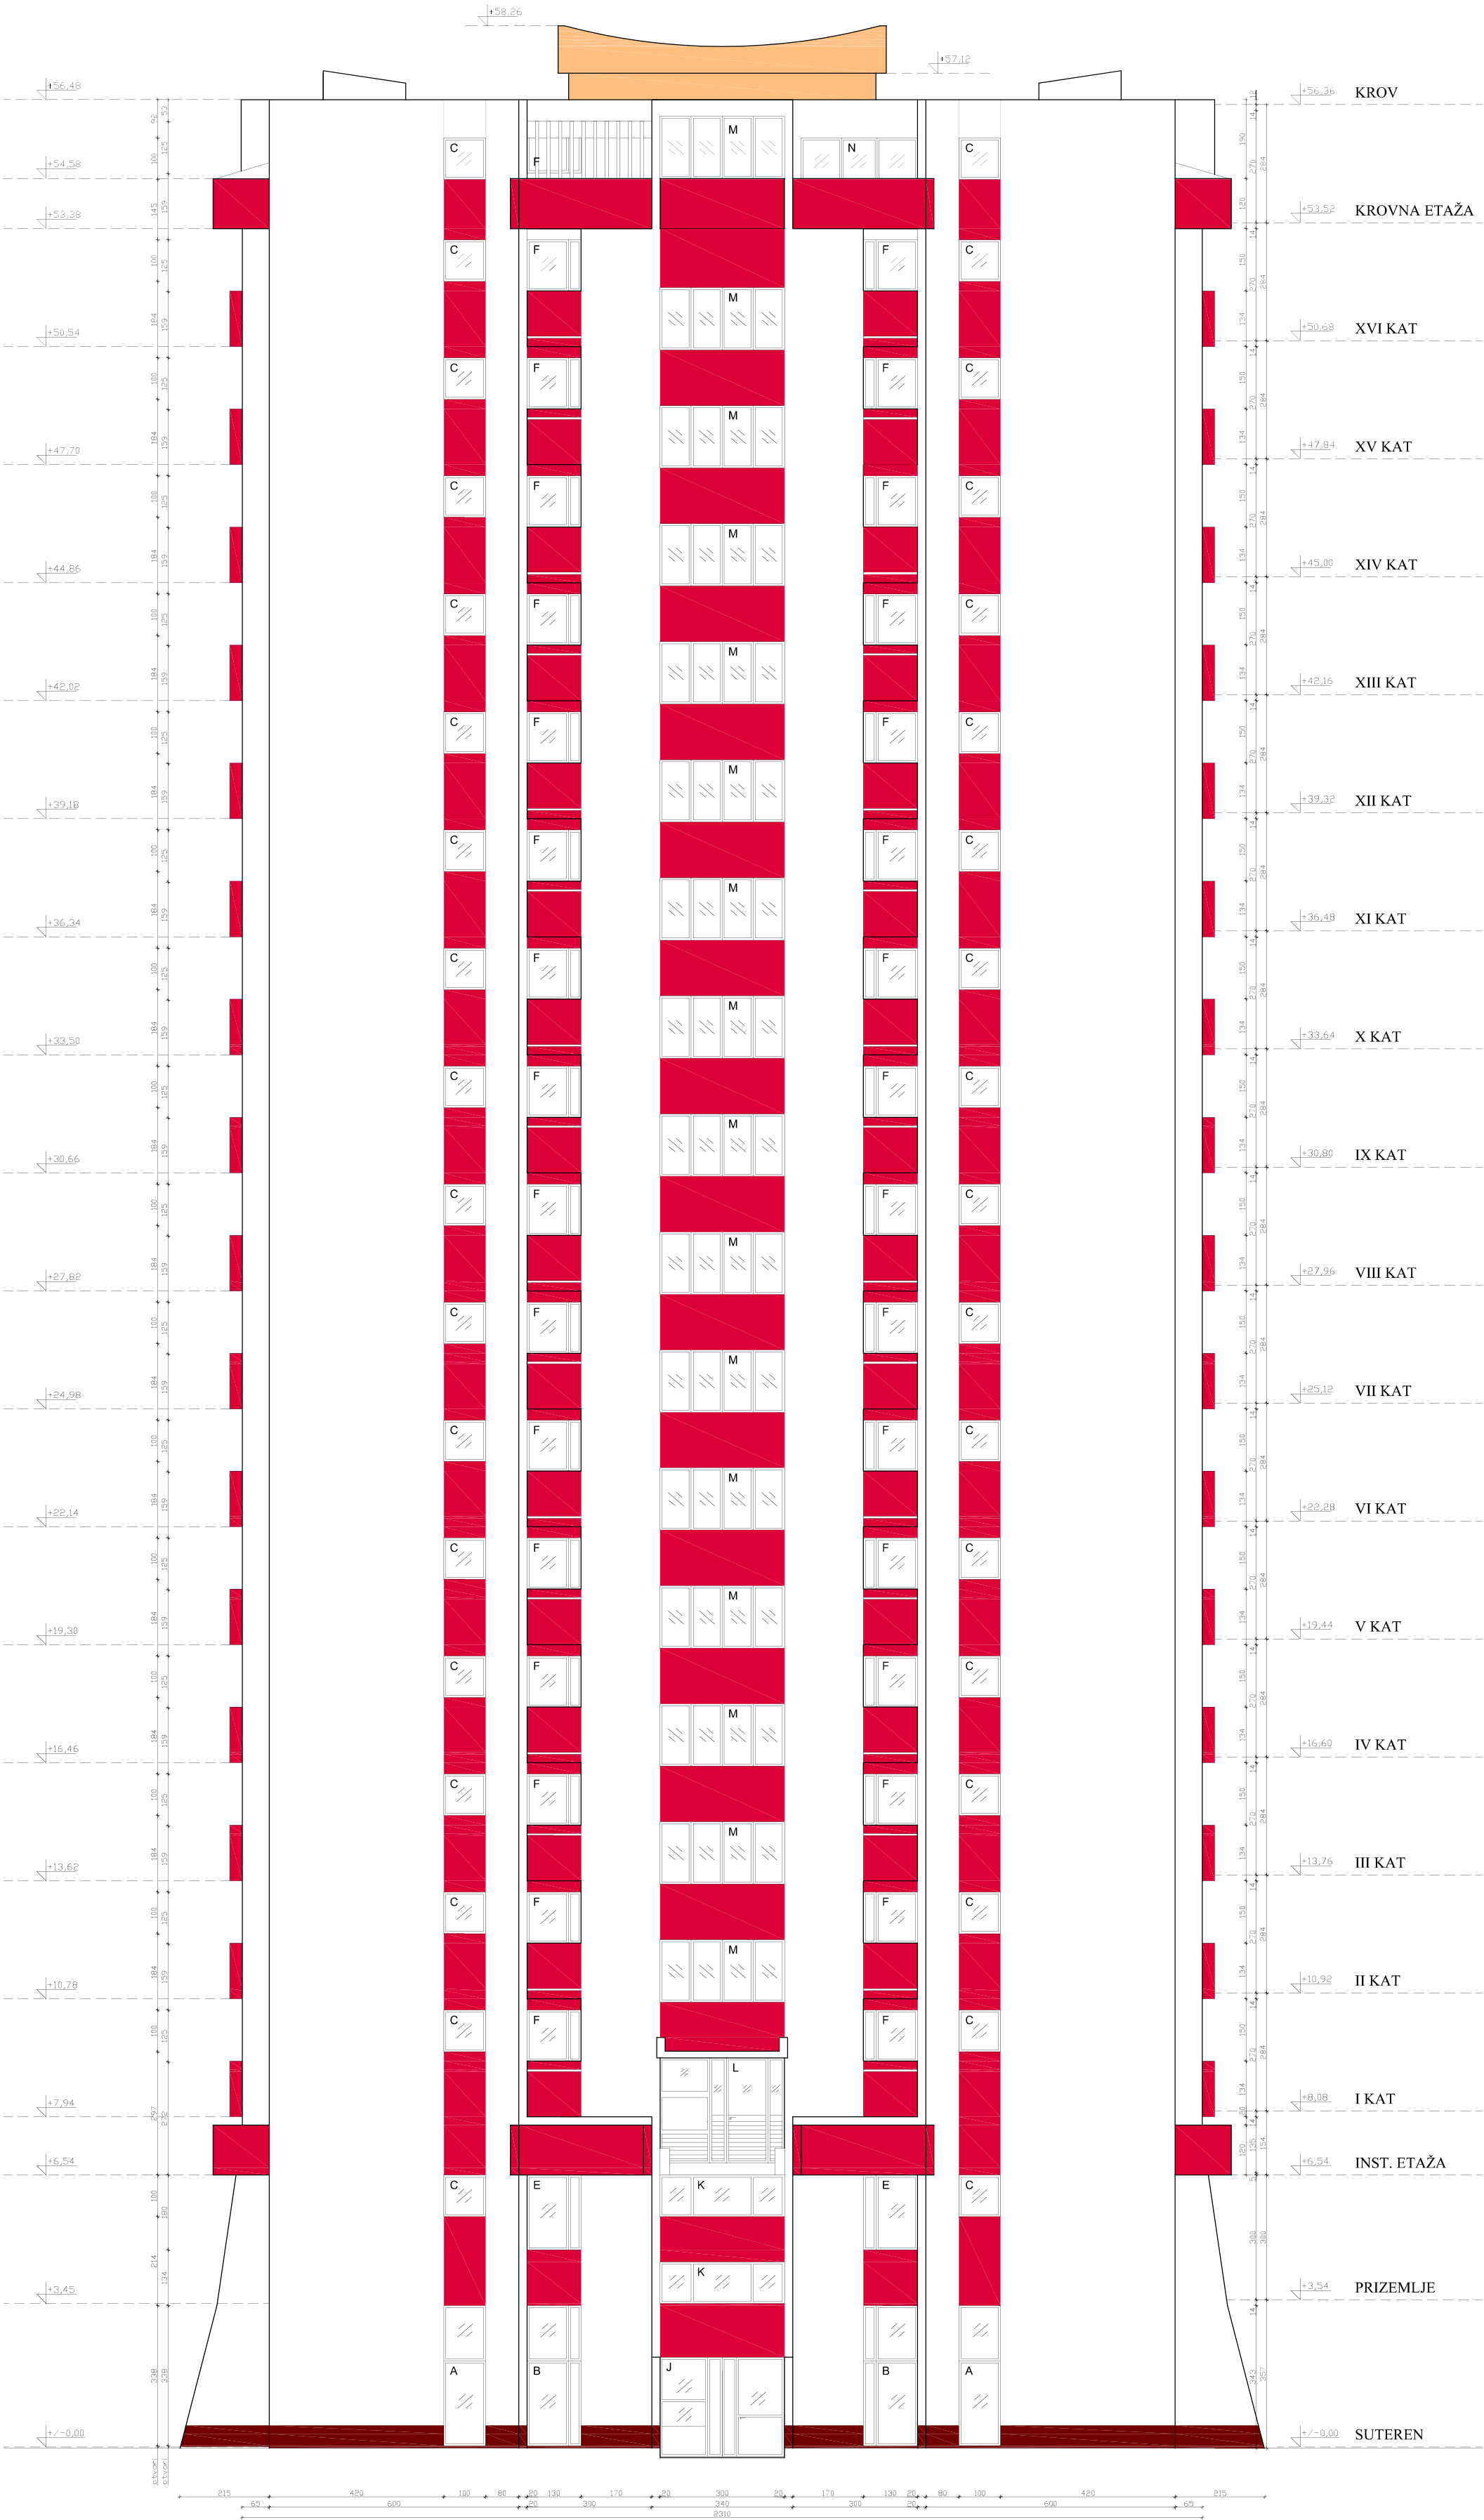

- XPS izolacijske ploče debljine 14 i 10 cm (ovisno o ostaloj toplinskoj izolaciji) i završna obrada "kulirrom" u smeđoj boji
- Silikonska završna žbuka 2,0 mm tonirana u narančastoj boji (ETICS sustav debljine 14 cm na AB zidovima i 10,0 cm na zidovima od porobetona)
- Silikonska završna žbuka 2,0 mm tonirana u bijeloj boji (ETICS sustav debljine 14 cm na AB zidovima i 10,0 cm na zidovima od porobetona)
- Završna žbuka iznad krovne etaže - nije predmet projekta


NAPOMENA:
- U preračunu su uzete u obzir karakteristike materijala Knuf Insulation FKD S.
- Prilikom izvođenja radova moguće je koristiti bilo koji certifikirani ETICS sustav istih ili boljih karakteristika.
- Boje korištene na nacrtima dokumentaciji služe za prikaz vrsta toplinske zaštite i NSI, završne boje pročelja završna obrada pročelja će se izvesti u bojama kao što su postojeće boje (prikazane na fotodokumentaciji).

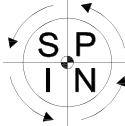

SPIN d.o.o.


za savjetovanje, projektiranje, izvođenje i nadzor gradnje
Novo naselje Čikovići 185, HR-51215 KASTAV
Mob. : 091-528-5595, e-mail : spin.kastav@gmail.com

Naziv građevine : VIŠESTAMBENA GRAĐEVINA				
Naziv projekta : Projekt energetske obnove višestambene građevine				
Investitor : Suvlasnici stambene građevine u Dubrovačkoj ulici br. 2				
Projektant : Predrag Bosnić, dipl.ing.arh.			Suradnik : Tomislav Moćibob,dipl.ing.grad.	
				
Počet i potpis :				
Naziv nacrta : SJEVEROISTOČNO PROČELJE Arhitektonski projekt - poboljšano / novo stanje				
Datum : 12 / 2016,		Oznaka projekta : 02-12-2016		Lokacija : k.č. 4616/6, k.o. Zamet
				Mjerilo : 1:100
				List : 17

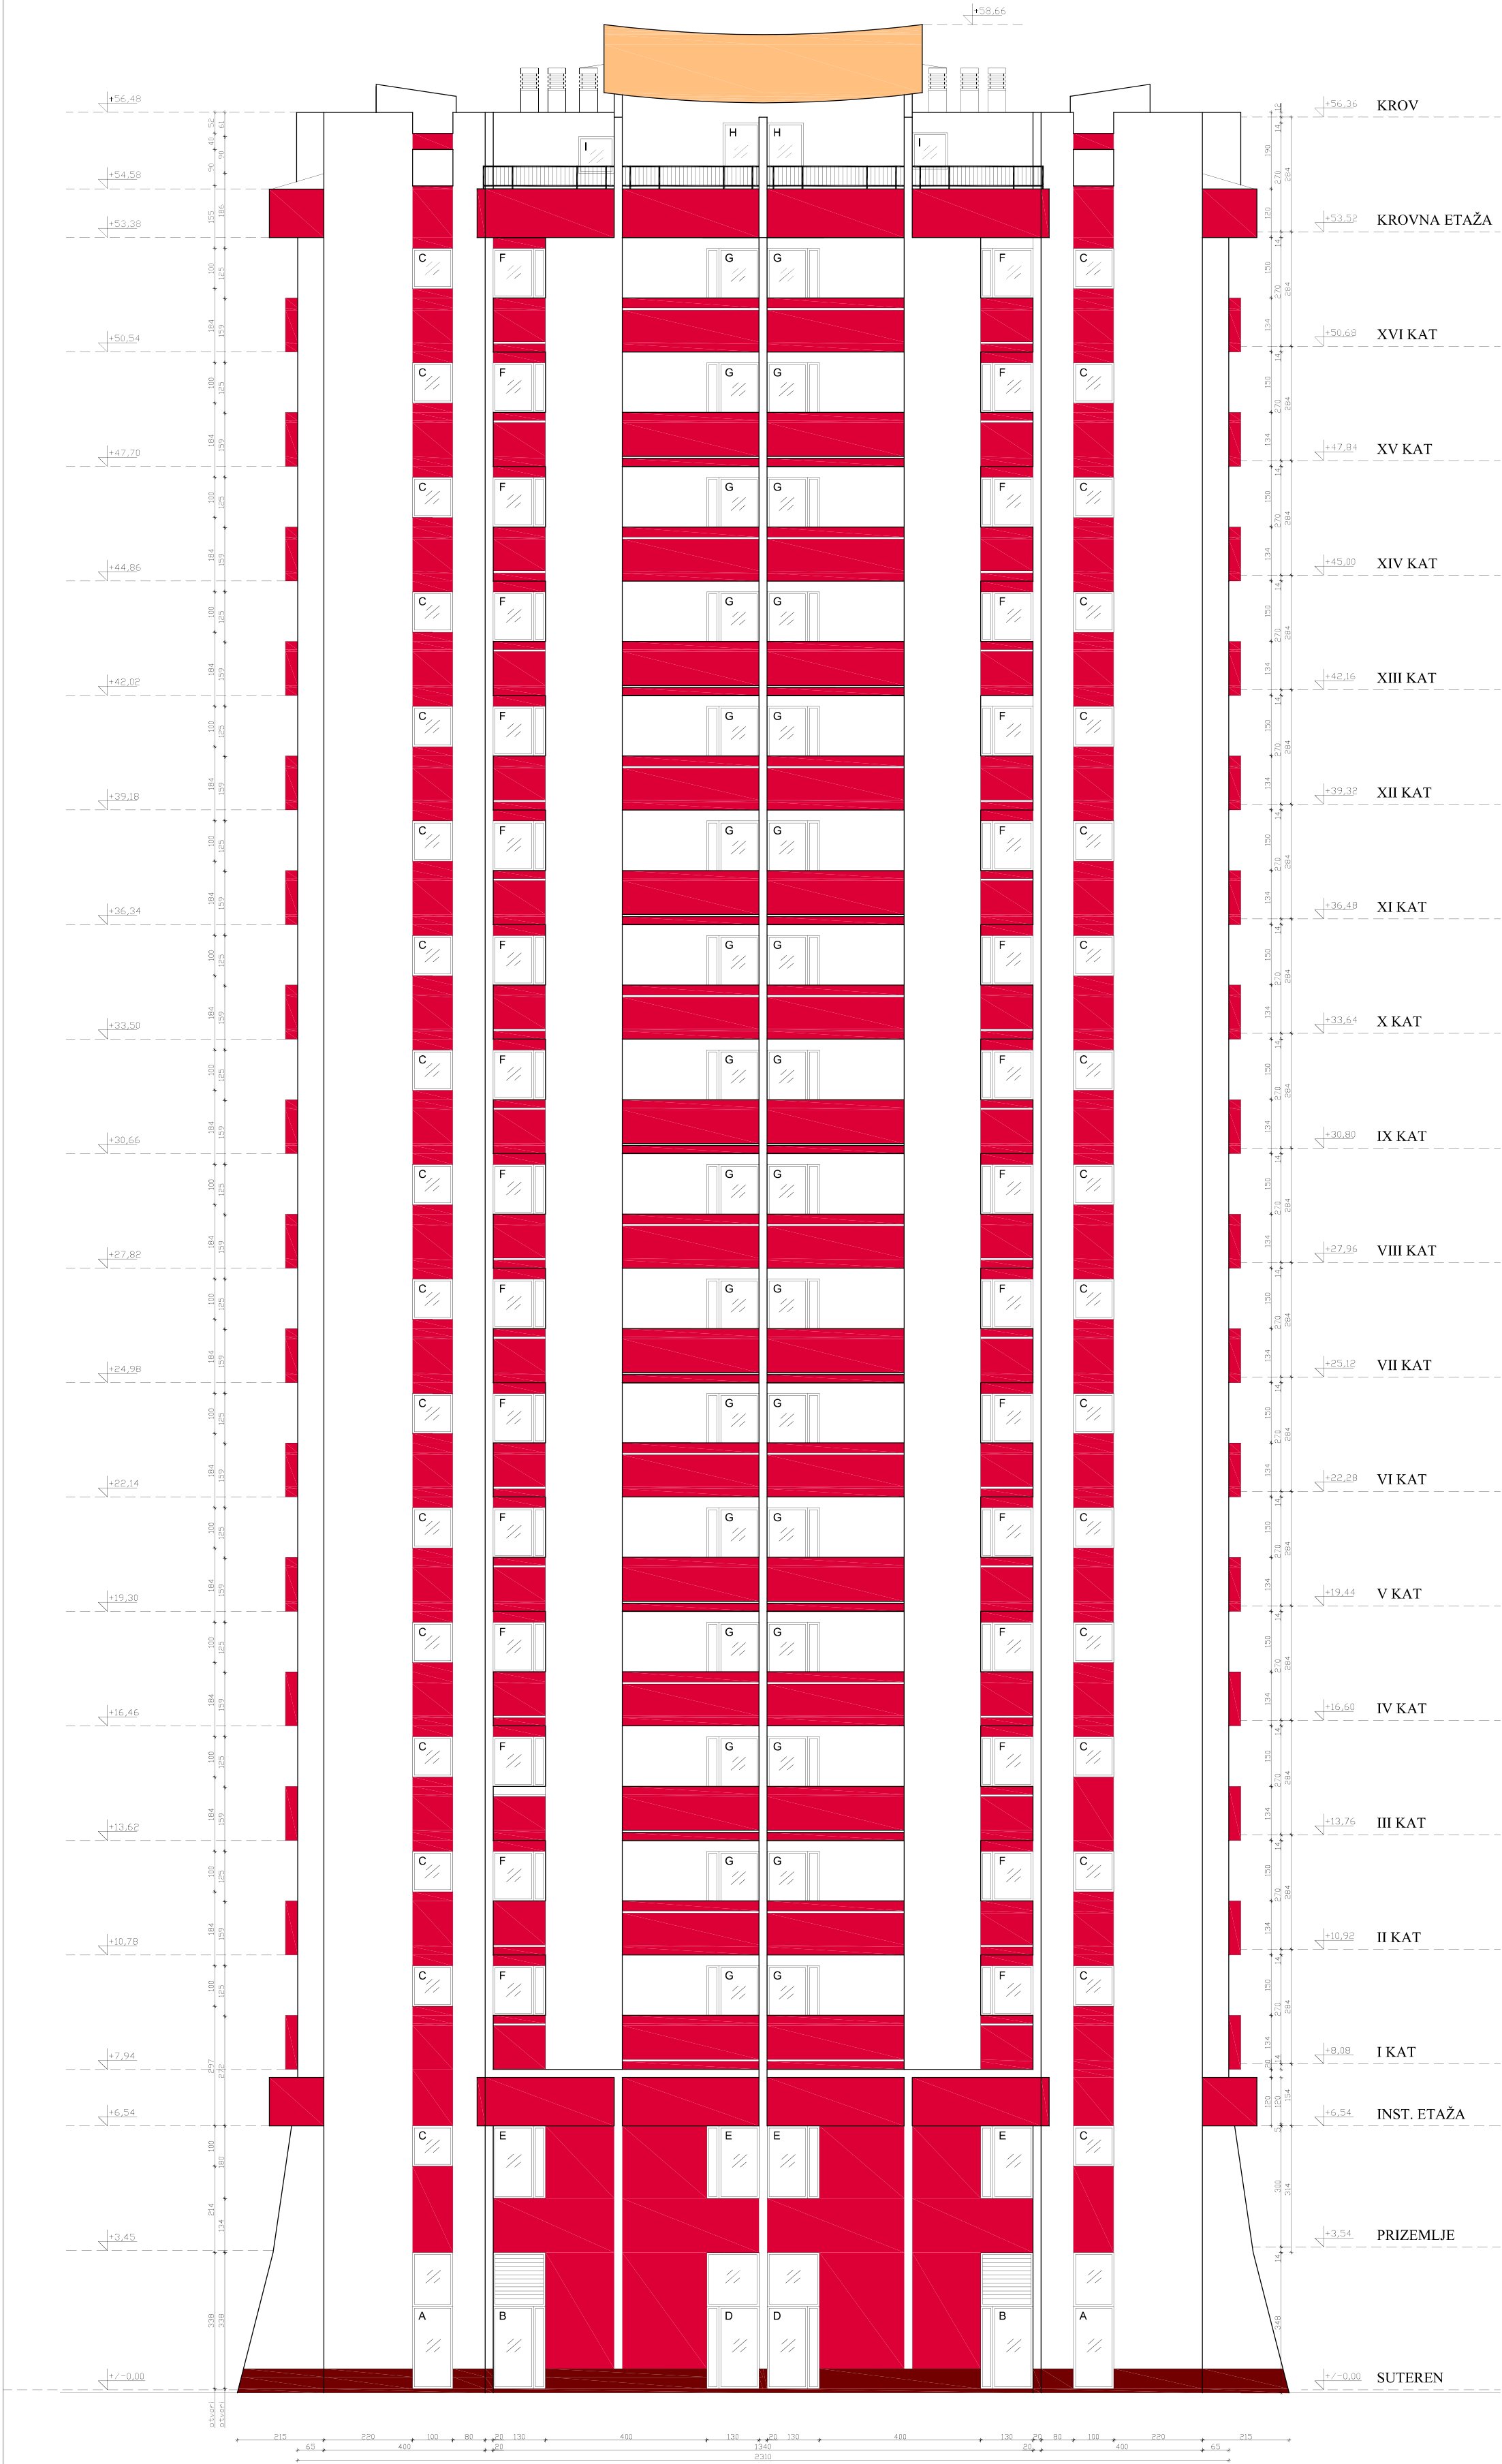

- XPS izolacijske ploče debljine 14 i 10 cm (ovisno o ostaloj toplinskoj izolaciji) i završna obrada "kulitrom" u smeđoj boji
- Silikonska završna žbuka 2,0 mm tonirana u narančastoj boji (ETICS sustav debljine 14 cm na AB zidovima i 10,0 cm na zidovima od porobetona)
- Silikonska završna žbuka 2,0 mm tonirana u bijeloj boji (ETICS sustav debljine 14 cm na AB zidovima i 10,0 cm na zidovima od porobetona)
- Završna žbuka iznad krovne etaže - nije predmet projekta


NAPOMENA:
 - U preračunu su uzete u obzir karakteristike materijala Knuf Insulation FKD S.
 Prilikom izvođenja radova moguće je koristiti bilo koji certificirani ETICS sustav istih ili boljih karakteristika.
 - Boje korištene na nacrtu dokumentaciji služe za prikaz vrsta toplinske zaštite i NSI, završne boje pročelja završna obrada pročelja će se izvesti u bojama kao što su postojeće boje (prikazane na fotodokumentaciji).

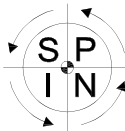


SPIN d.o.o.
 za savjetovanje, projektiranje, izvođenje i nadzor gradnje
 Novo naselje Čikovići 185, HR-51215 KASTAV
 Mob. : 091-528-5595, e-mail : spin.kastav@gmail.com

Naziv građevine : VIŠESTAMBENA GRAĐEVINA	
Naziv projekta : Projekt energetske obnove višestambene građevine	
Investitor : Suvlasnici stambene građevine u Dubrovačkoj ulici br. 2	
Projektant : Predrag Bosnić, dipl.ing.arch.	Suradnik : Tomislav Moćibob, dipl.ing.grad.
 PREDRAG BOSNIĆ ARHITEKT ČLAN	
Počet i potpis :	
Naziv nacrt : JUGOZAPADNO PROČELJE Arhitektonski projekt - poboljšano / novo stanje	
Datum : 12 / 2016,	Oznaka projekta : 02-12-2016 Lokacija : k.č. 4616/6, k.o. Zamet Mjerilo : 1:100 List : 18


Presjek A-A'
Postojeće stanje

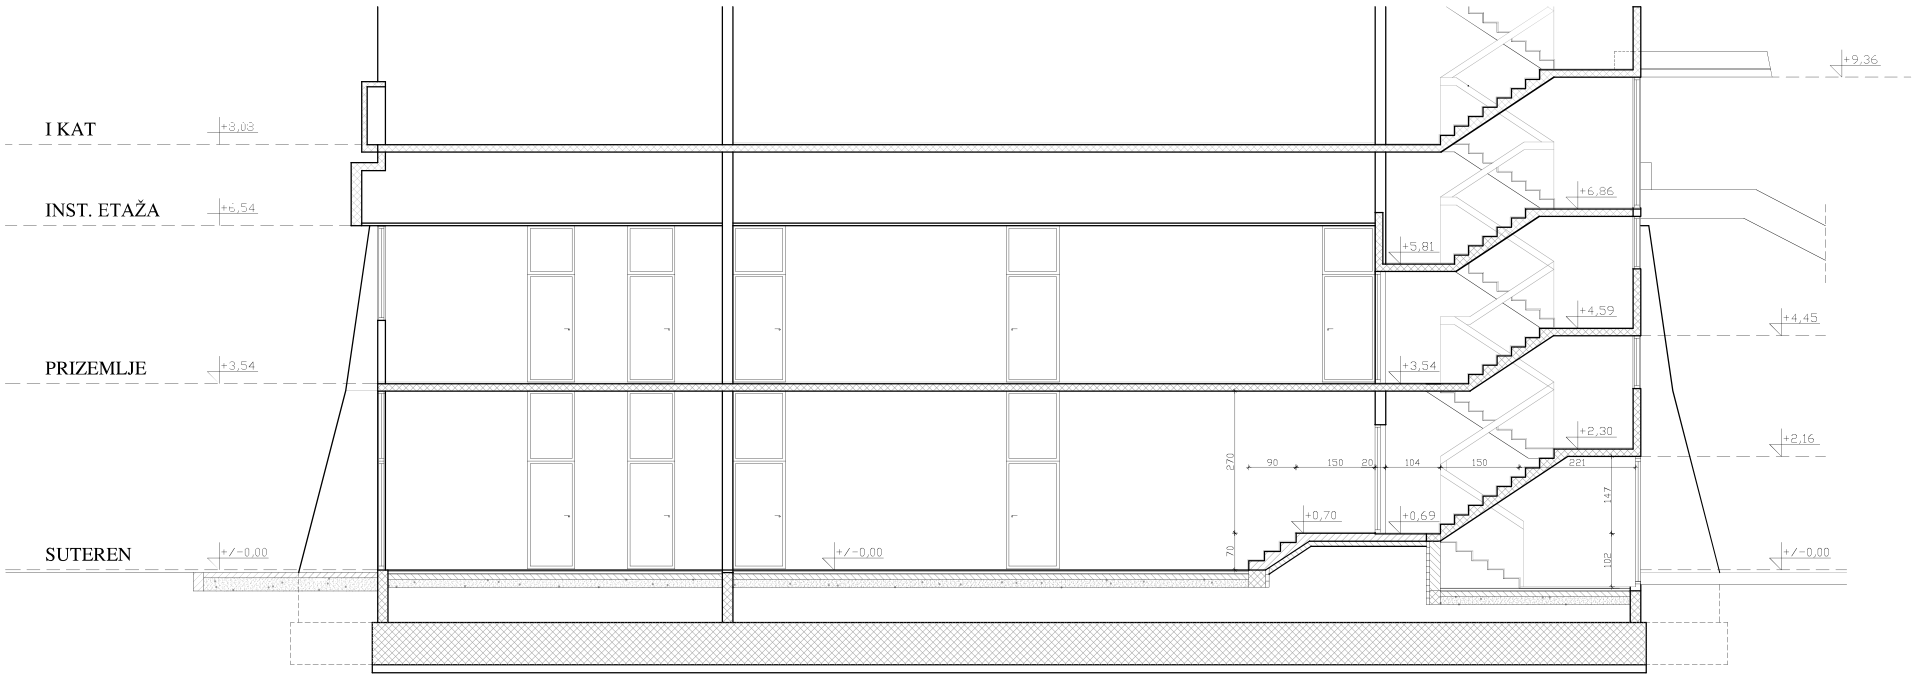


Presjek A-A'
Novo stanje-rušenje

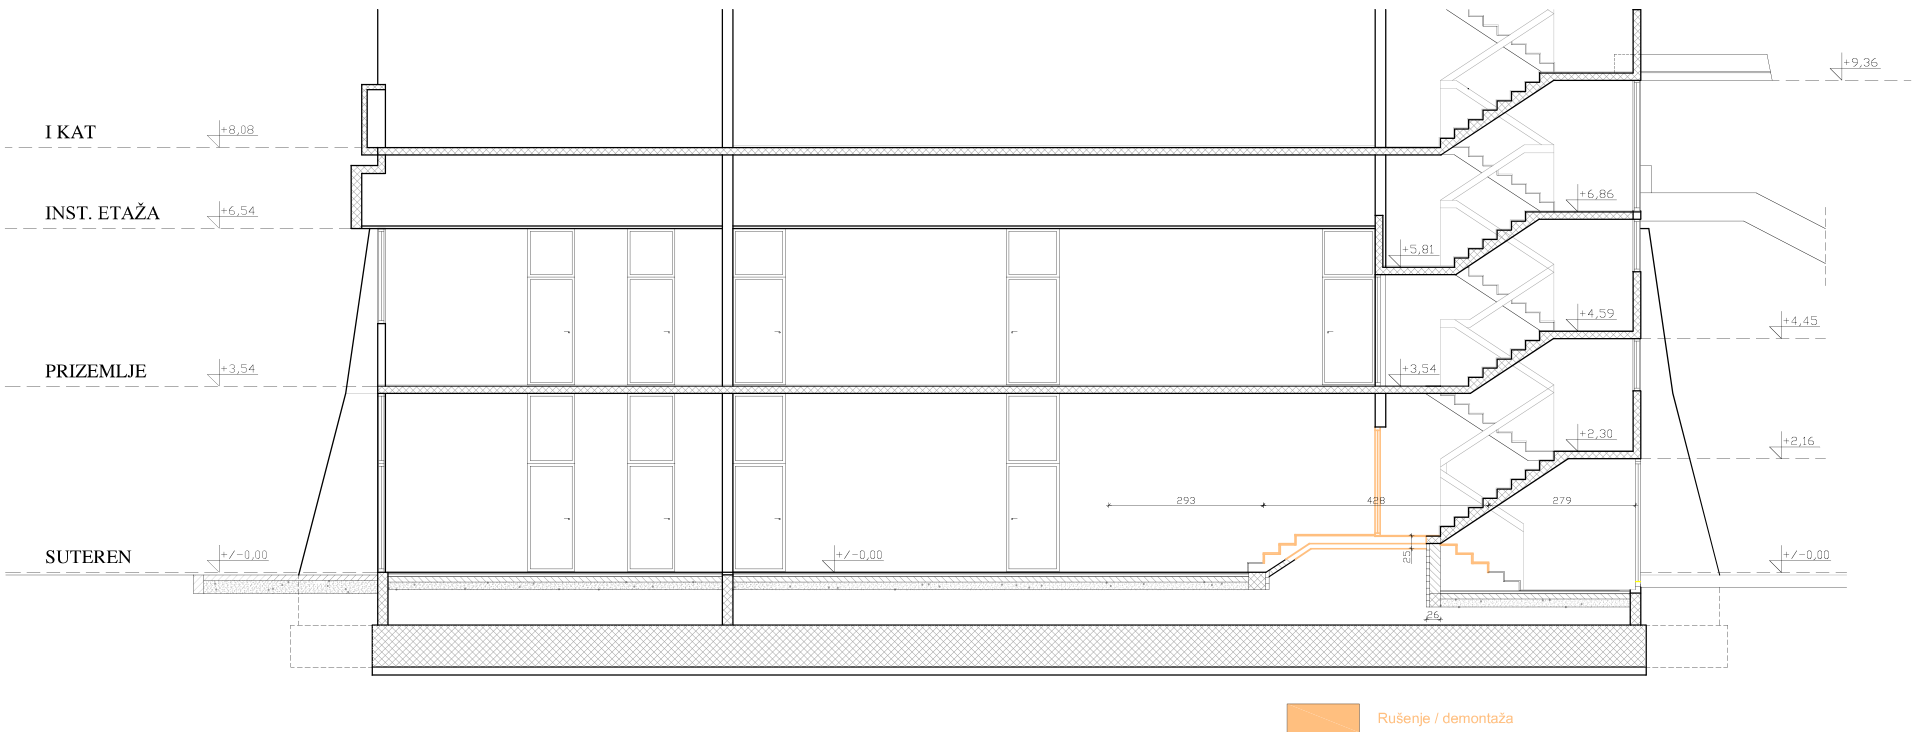


Novo stanje

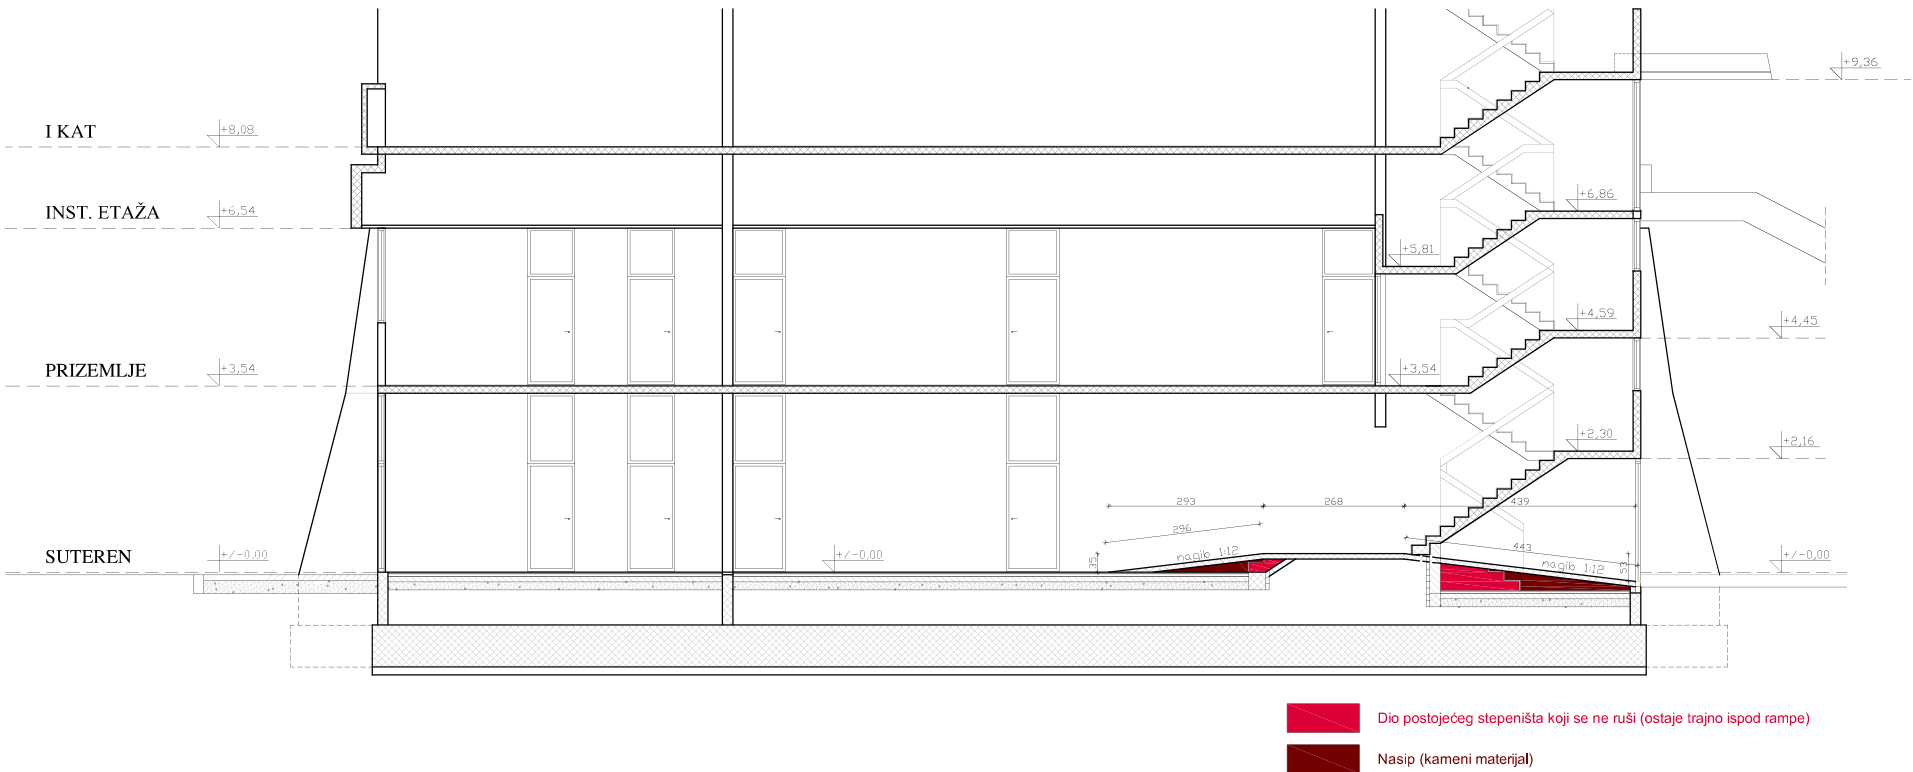


Tlocrt dijela suterena
Postojeće stanje

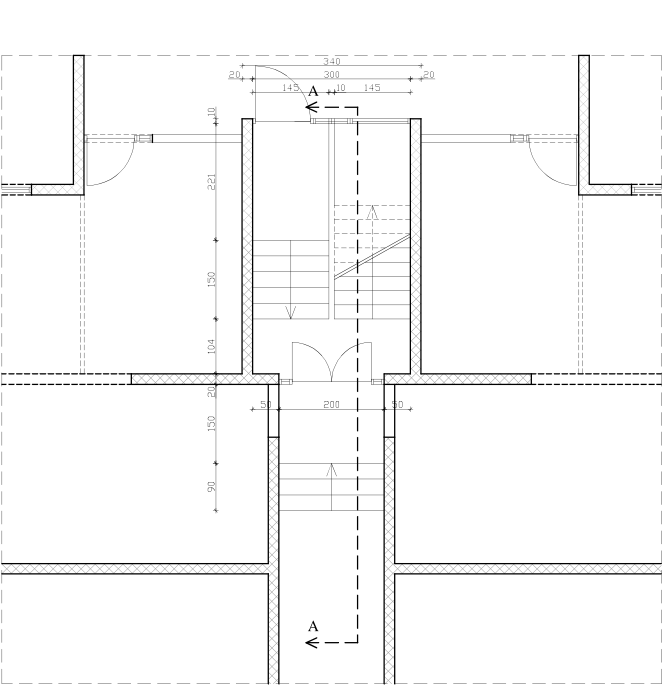



Tlocrt dijela suterena
Novo stanje - rušenje

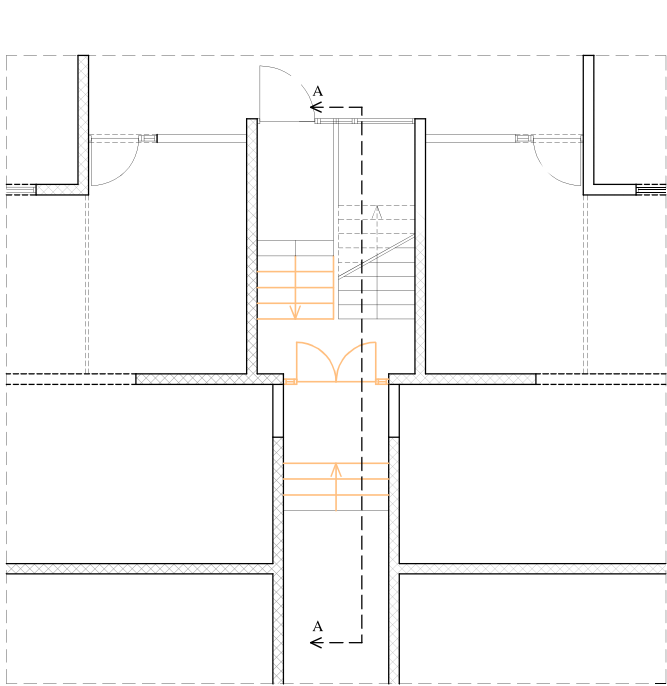

Tlocrt dijela suterena
Projektirano - novo stanje

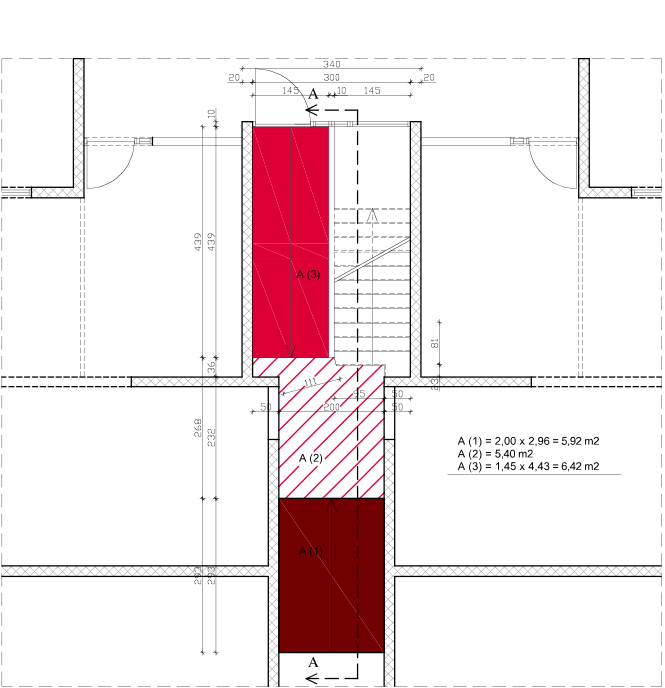


Iskaz količina

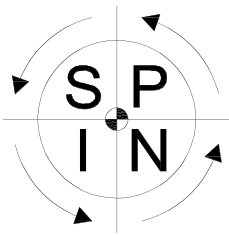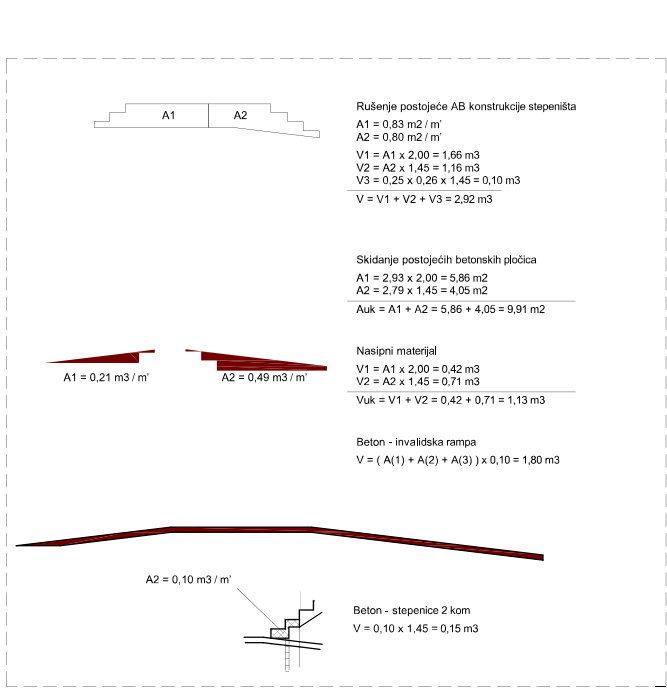


SPIN d.o.o.

za savjetovanje, projektiranje, izvođenje i nadzor gradnje
Novo naselje Čikovići 185, HR-51215 KASTAV
Mob. : 091-528-5595, e-mail : spin.kastav@gmail.com

Naziv građevine :	VIŠESTAMBENA GRAĐEVINA			
Naziv projekta :	Projekt energetske obnove višestambene građevine			
Investitor :	Suvlasnici stambene građevine u Dubrovačkoj ulici br. 2			
Projektant :	Predrag Bosnić, dipl.ing.arh.		Suradnik : Tomislav Močibob,dipl.ing.građ.	
Pečat i potpis :				
Naziv nacrt :	INVALIDSKA RAMPA u razini suterena Arhitektonski projekt - poboljšano / novo stanje			
Datum : 12 / 2016.	Oznaka projekta : 02-12-2016	Lokacija : k.č. 4616/6, k.o. Zamet	Mjerilo : 1:200	List : 19

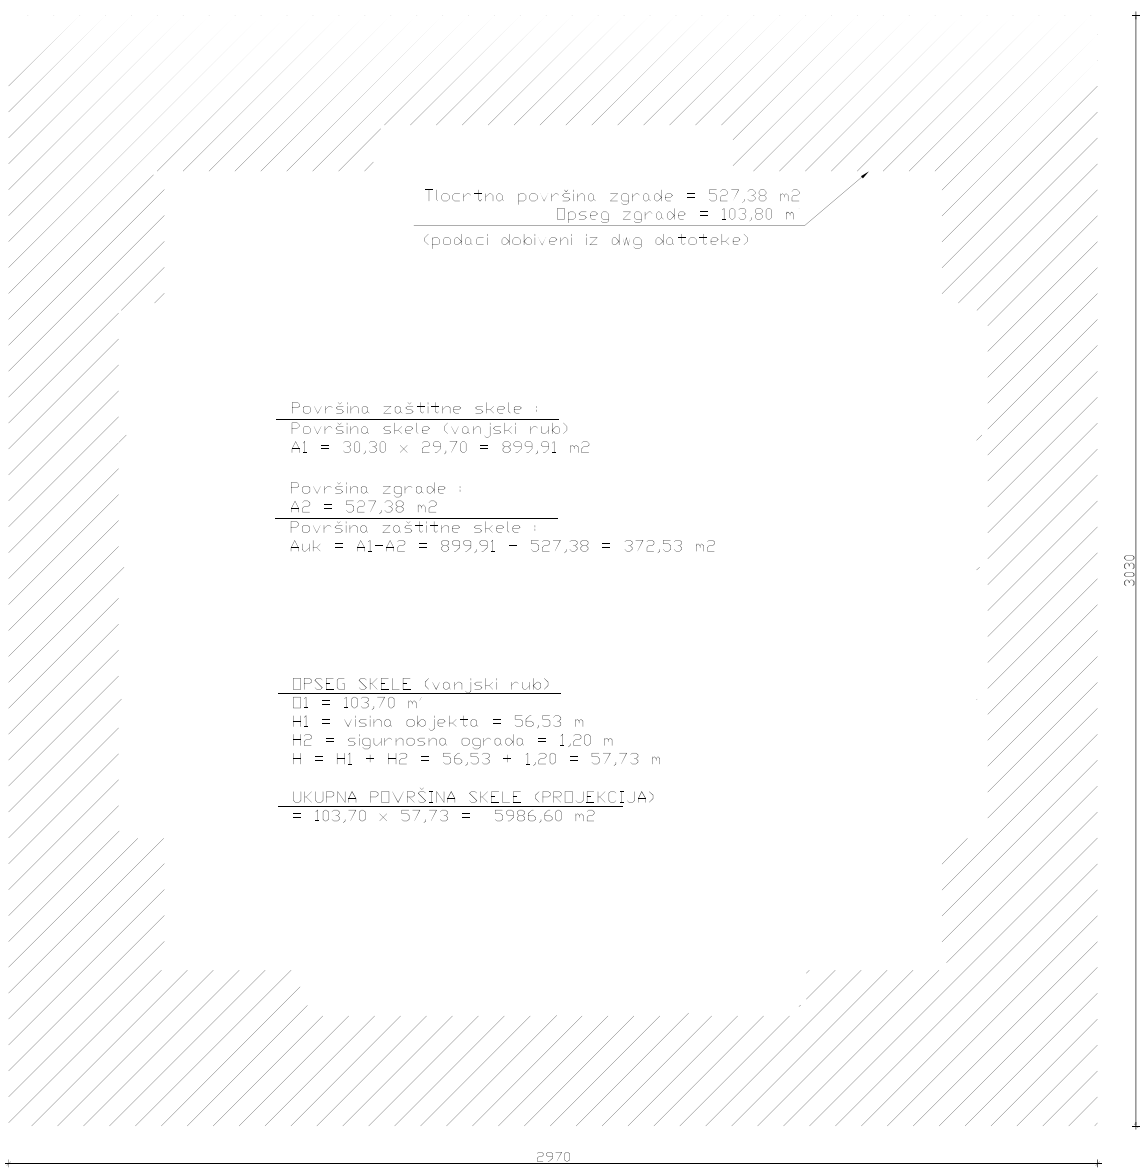


 Tlocrtna površina pokrivena zaštitnom skelom

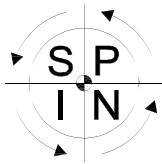

SPIN d.o.o.

za savjetovanje, projektiranje, izvođenje i nadzor gradnje
Novo naselje Čikovići 185, HR-51215 KASTAV
Mob. : 091-528-5595, e-mail : spin.kastav@gmail.com

Naziv građevine :	VIŠESTAMBENA GRAĐEVINA			
Naziv projekta :	Projekt energetske obnove višestambene građevine			
Investitor :	Suvlasnici stambene građevine u Dubrovačkoj ulici br. 2			
Projektant :	Predrag Bosnić, dipl.ing.arh. 		Suradnik : Tomislav Močibob,dipl.ing.grad.	
Pečat i potpis :				
Naziv nacrta :	DOKAZNICA br. 1. Pripremni radovi - skela			
Datum : 12 / 2016.	Oznaka projekta : 02-12-2016	Lokacija : k.č. 4616/6, k.o. Zamet	Mjerilo : 1:200	List : 20

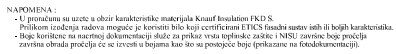






SPIN d.o.o.

za savjetovanje, projektiranje, izvođenje i nadzor gradnje

Novo naselje Cikovci 185, HR-51215 KASTAV

Mob. : 091-528-5595, e-mail : spin.kastav@gmail.com

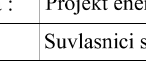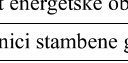
Naziv građevine :	VIŠESTAMBENA GRAĐEVINA		
Naziv projekta :	Projekt energetske obnove višestambene građevine		
Investitor :	Suvlasnici stambene građevine u Dubrovačkoj ulici br. 2		
Projektant :	Predrag Bosnić, dipl.ing.arh.  		Suradnik : Tomislav Močibob,dipl.ing.grad.
Pečat i potpis :			
Naziv nacrta :	DOKAZNICA br. 2 SJEVEROISTOČNO PROČELJE / projektirano - novo stanje građevine		
Datum :	Oznaka projekta :	Lokacija :	Mjerilo :
12 / 2016.	02-12-2016	k.č. 4616/6, k.o. Zamet	1:200
			List : 21

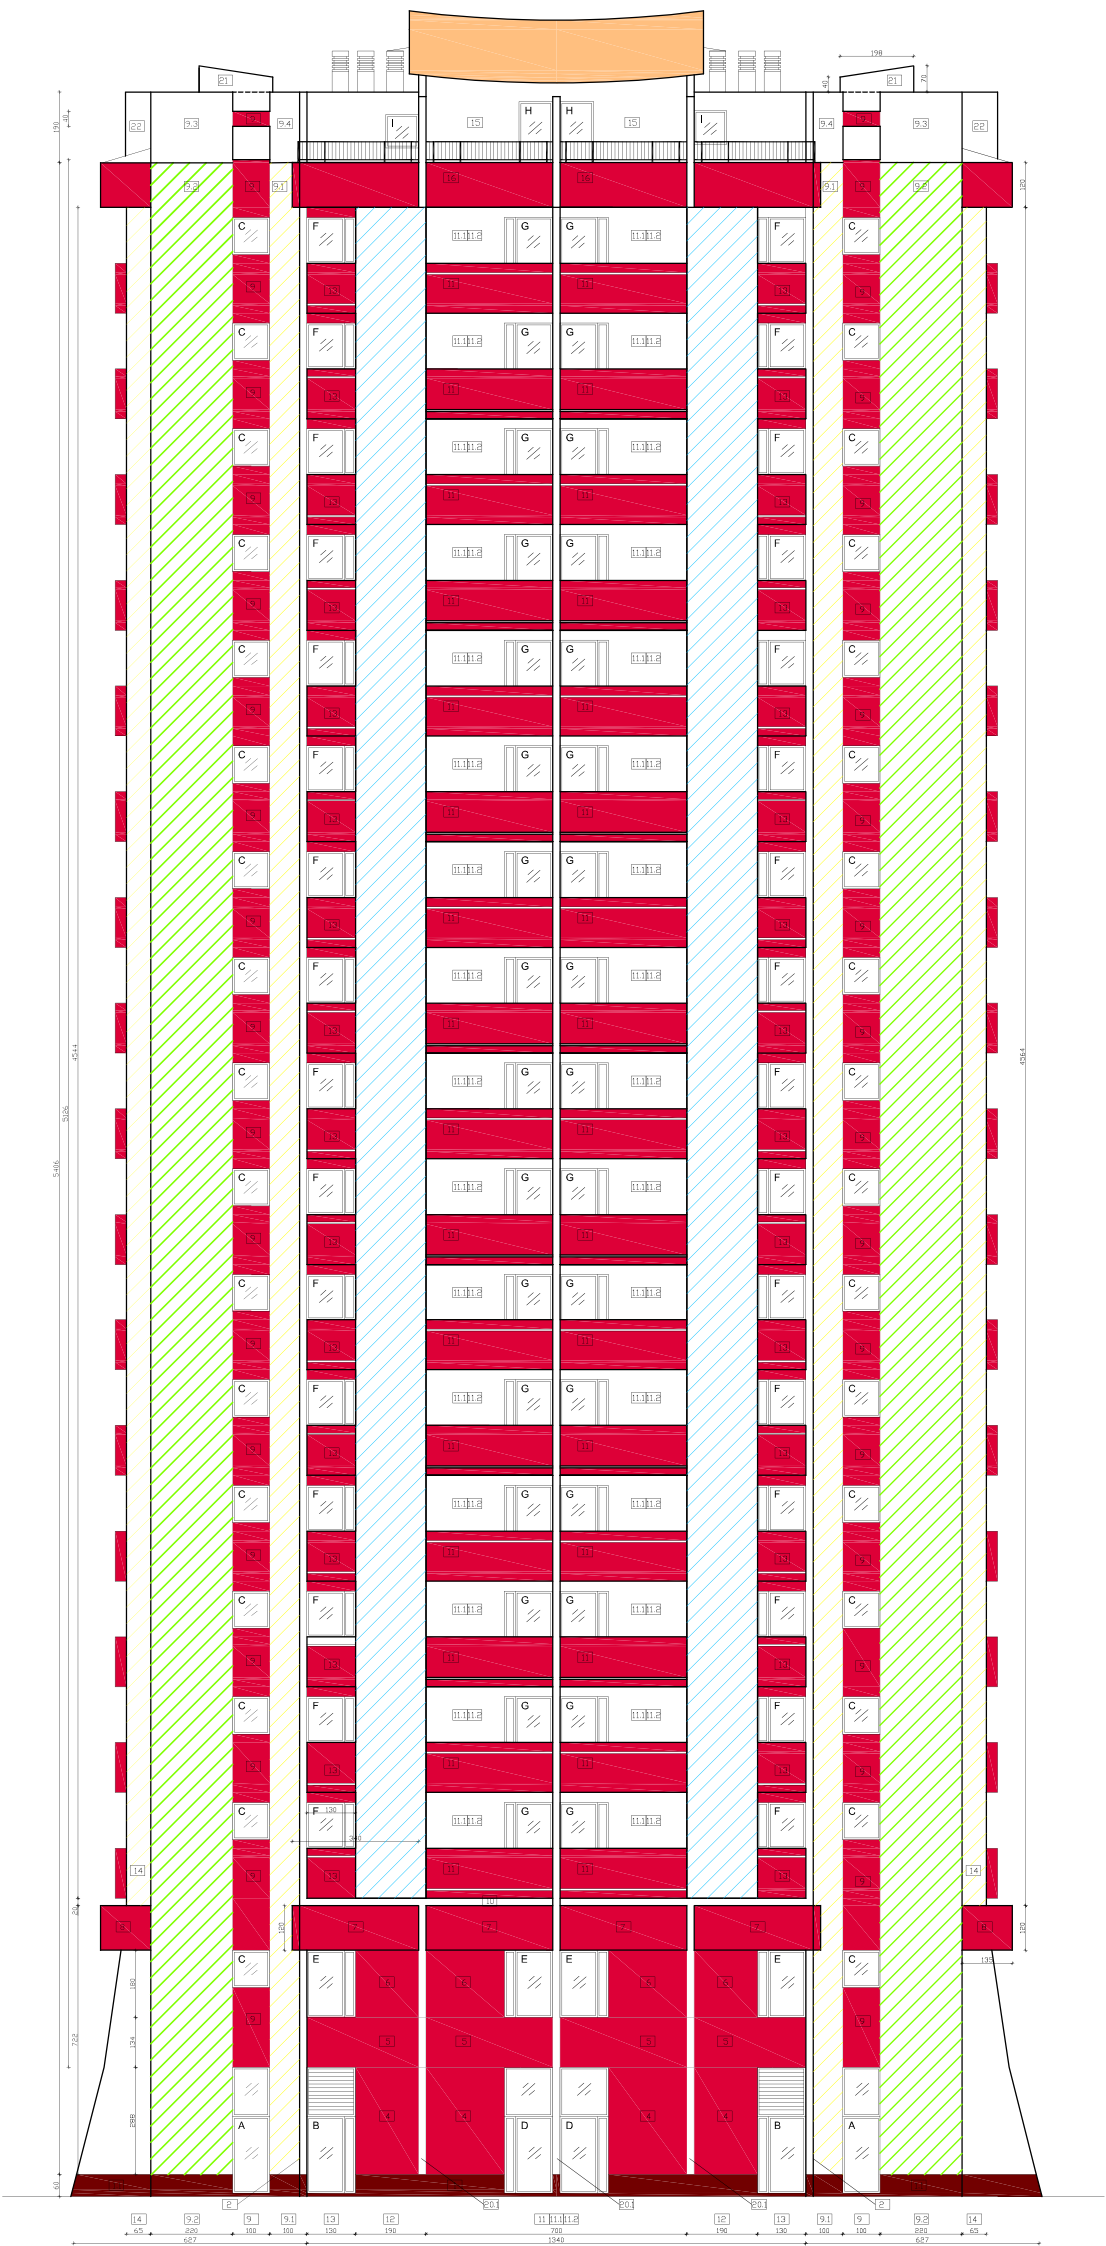



- XPS izolacijske ploče debljine 14 i 10 cm (ovisno o ostaloj toplinskoj izolaciji) / završna obrada "ulicom" u smeđoj boji
- Silikonska završna žbuka 2.0 mm tonirana u narančastoj boji (ETICS sustav debljine 14 cm na AB zidovima i 10.0 cm na zidovima od porobetona)
- Silikonska završna žbuka 2.0 mm tonirana u bijeloj boji (ETICS sustav debljine 14 cm na AB zidovima i 10.0 cm na zidovima od porobetona)
- Završna žbuka iznad krova etaže - nije predmet projekta

NAPOVEDBA:
* U projekciji su prikazane samo izvedene materijale i konstrukcije.
* Podlaga za izradu materijala je konstrukcija ETICS sustava sa svih 4 boja konstrukcije.
* Događaj koji se odnosi na izradu materijala i konstrukcije ETICS sustava sa svih 4 boja konstrukcije.
* Završna obrada projekta je u skladu s kriterijima koji su u projekciji prikazani na konstrukciji.

Iskaz površina za LOĐU (od 1 do 16 kata) / 2x16 = 32 komada

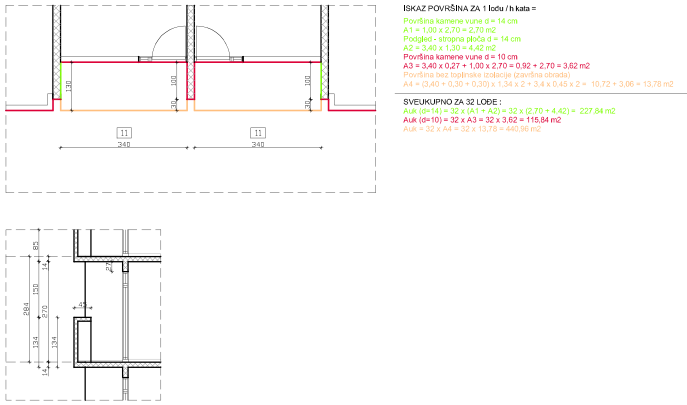


Iskaz površina za AB REBRA (od suterena do inst.etaže)

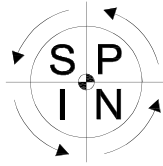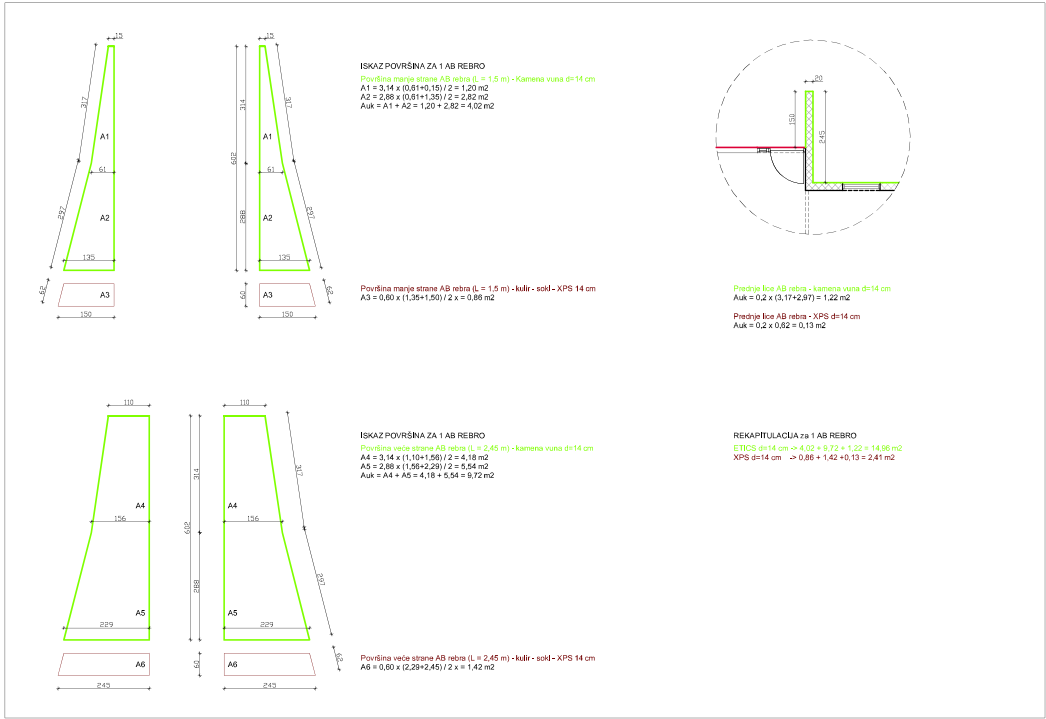

SPIN d.o.o.

za savjetovanje, projektiranje, izvođenje i nadzor gradnje
Novo naselje Čikovići 185, HR-51215 KASTAV
Mob. : 091-528-5595, e-mail : spin.kastav@gmail.com


Naziv građevine : VIŠESTAMBENA GRAĐEVINA				
Naziv projekta : Projekt energetske obnove višestambene građevine				
Investitor : Suvlasnici stambene građevine u Dubrovačkoj ulici br. 2				
Projektant : Predrag Bosnić, dipl.ing.arh.				
Suradnik : Tomislav Močibob, dipl.ing.građ.				
Pečat i potpis :  PREDRAG BOSNIĆ, dipl.ing.arh., OVLAŠTENI ARHITEKT				
Naziv nacrti : DOKAZNICA br. 3				
JUGOZAPADNO PROČELJE / projektirano - novo stanje građevine				
Datum : 12 / 2016.		Oznaka projekta : 02-12-2016		Lokacija : k.č. 4616/6, k.o. Zamet
		Mjerilo : 1:200		List : 22

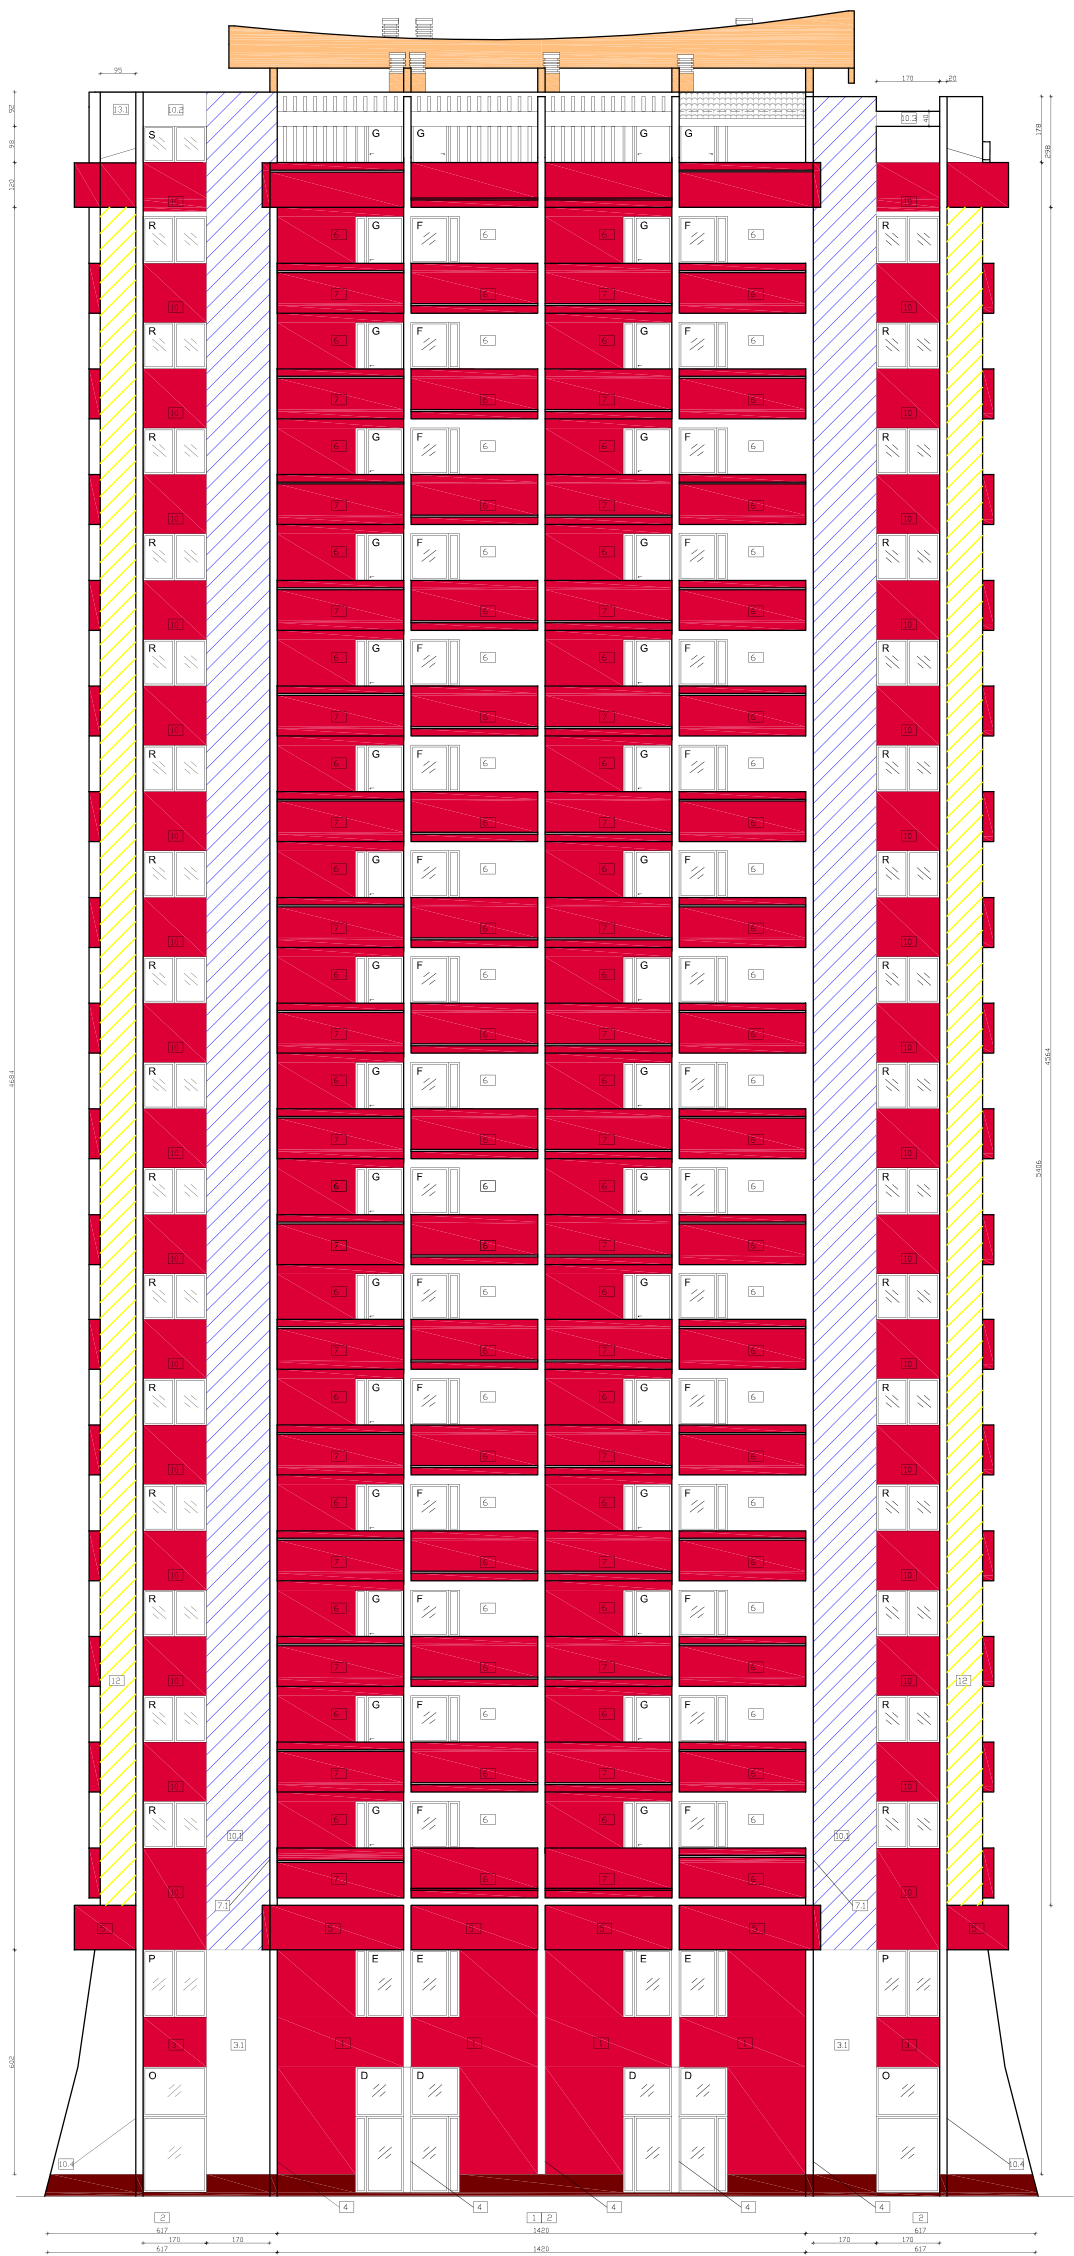



- XPS izolacijske ploče debljine 14 i 10 cm (ovisno o ostaloj toplinskoj izolaciji) i završna obrada "ulicom" u smrdj boji
- Silikonska završna žbuka 2,0 mm tonirana u narančastoj boji (ETICS sustav debljine 14 cm na AB zidovima i 10,0 cm na zidovima od porobetona)
- Silikonska završna žbuka 2,0 mm tonirana u bijeloj boji (ETICS sustav debljine 14 cm na AB zidovima i 10,0 cm na zidovima od porobetona)
- Završna žbuka iznad krova staze - nije predmet projekta

NAPOVEDBA:
- U planovima su navedeni samo izvedeni materijali i konstrukcije.
- Podizanje objekta mora biti u skladu s lokalnim i državnim propisima.
- Sve izvedbe su u skladu s lokalnim i državnim propisima.
- Sve izvedbe su u skladu s lokalnim i državnim propisima.

Iskaz površina za LOĐU (od 1 do 16 kata) / 2x16 = 32 komada

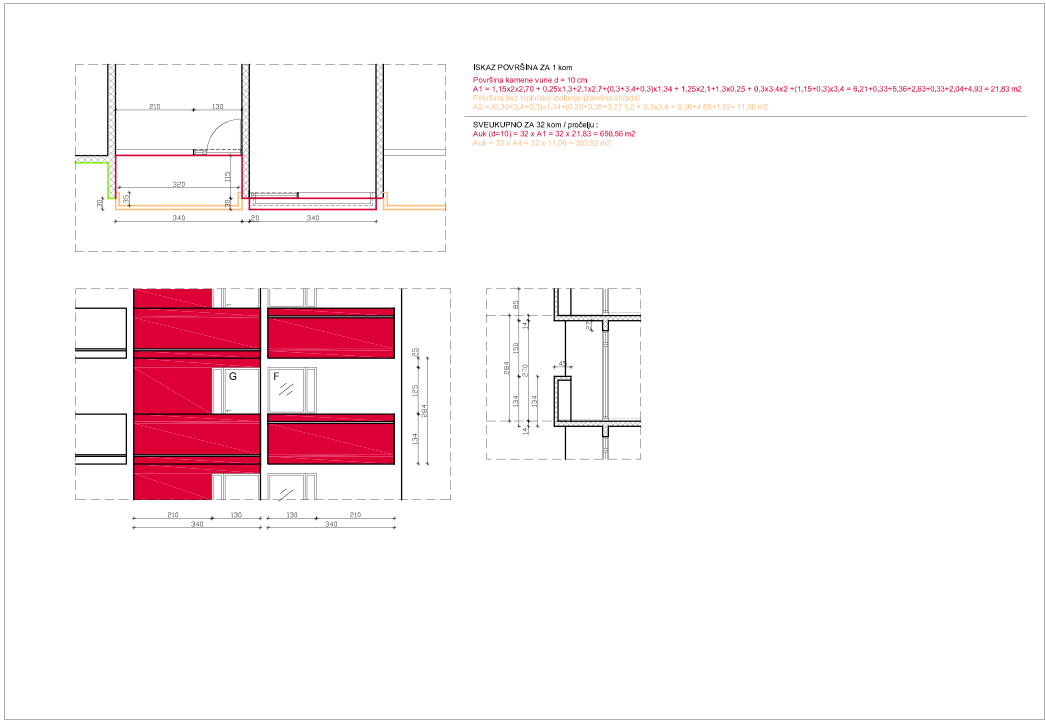


Iskaz površina za AB REBRA (od suterena do inst.etaže)

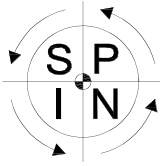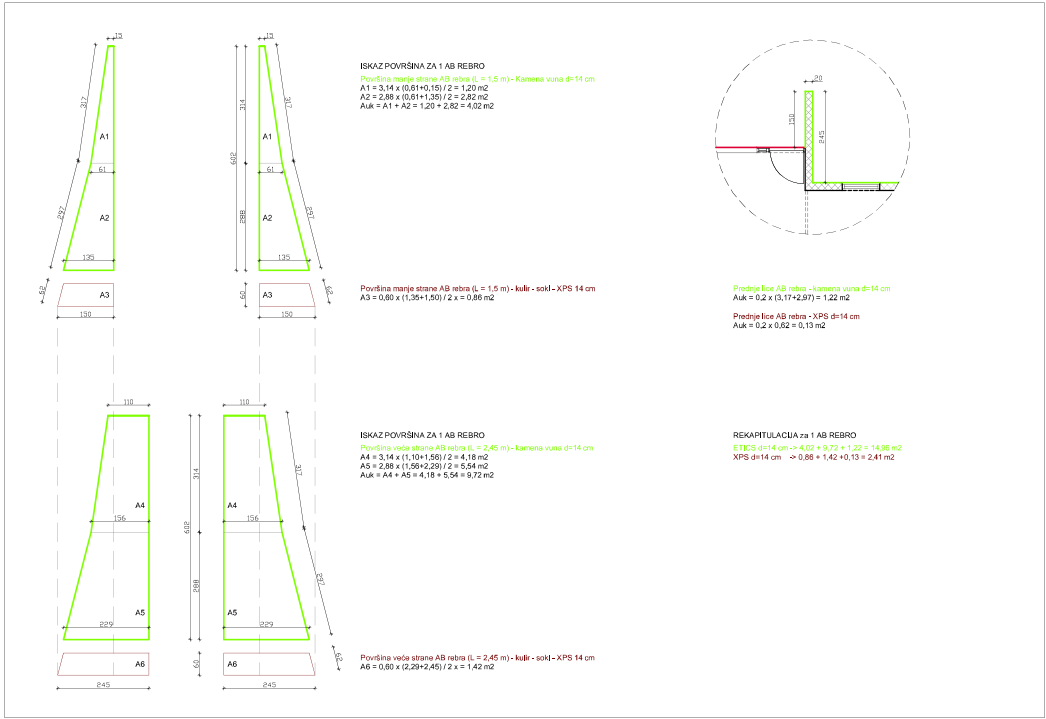

SPIN d.o.o.

za savjetovanje, projektiranje, izvođenje i nadzor gradnje
Novo naselje Čikovići 185, HR-51215 KASTAV
Mob. : 091-528-5595, e-mail : spin.kastav@gmail.com


Naziv građevine :		VIŠESTAMBENA GRAĐEVINA		
Naziv projekta :		Projekt energetske obnove višestambene građevine		
Investitor :		Suvlasnici stambene građevine u Dubrovačkoj ulici br. 2		
Projektant :		Predrag Bosnić, dipl.ing.arh.	Suradnik : Tomislav Močibob,dipl.ing.građ.	
Pečat i potpis :				
Naziv nacрта :		DOKAZNICA br. 4 SJEVEROZAPADNO PROČELJE /projektirano - novo stanje građevine		
Datum :	Oznaka projekta :	Lokacija :	Mjerilo :	List :
12 / 2016.	02-12-2016	k.č. 4616/6, k.o. Zamet	1:200	23

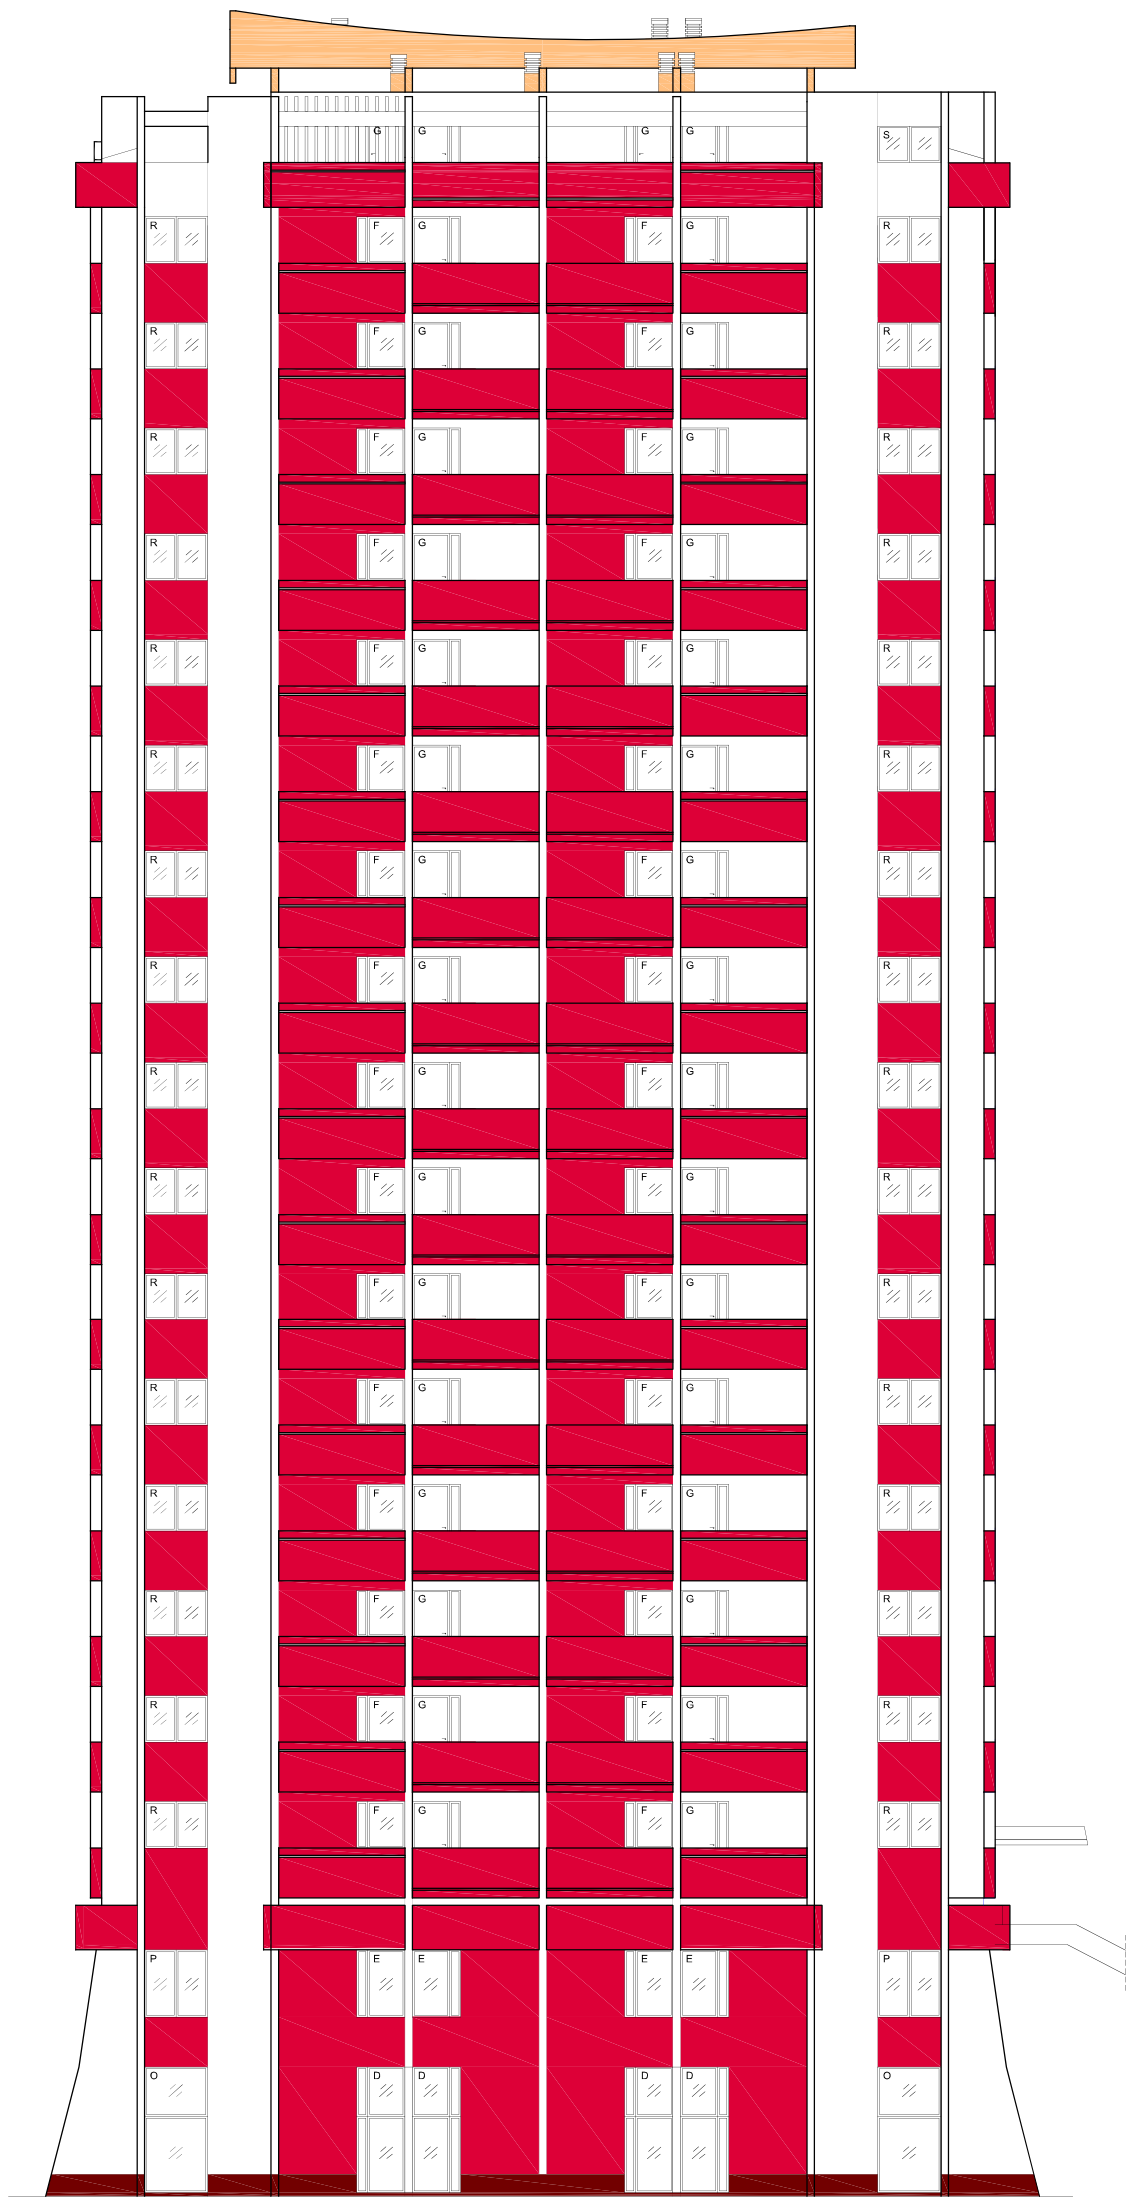

Za Jugoistočno pročelje vrijedi dokaznica dana na listu 18 zbog simetrije objekta.

- XPS izolacijske ploče debljine 14 i 10 cm (ovisno o ostalag toplinskoj izolaciji) i završna obrada "kulturon" u smeđoj boji
- Silikonska završna žbuka 2,0 mm tonirana u narančastoj boji (ETICS sustav debljine 14 cm na AB zidovima i 10,0 cm na zidovima od porobetona)
- Silikonska završna žbuka 2,0 mm tonirana u bijeloj boji (ETICS sustav debljine 14 cm na AB zidovima i 10,0 cm na zidovima od porobetona)
- Završna žbuka iznad krovnih staza - njez predmet projekta

NAPOVEDENJE:
1. U skladu sa zahtjevima iz projekta, izdati su svi potrebni dokumenti.
2. U skladu sa zahtjevima iz projekta, izdati su svi potrebni dokumenti.
3. U skladu sa zahtjevima iz projekta, izdati su svi potrebni dokumenti.

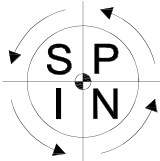

SPIN d.o.o.

za savjetovanje, projektiranje, izvođenje i nadzor gradnje
Novo naselje Čikovići 185, HR-51215 KASTAV
Mob. : 091-528-5595, e-mail : spin.kastav@gmail.com

Naziv građevine :		VIŠESTAMBENA GRAĐEVINA		
Naziv projekta :		Projekt energetske obnove višestambene građevine		
Investitor :		Suvlasnici stambene građevine u Dubrovačkoj ulici br. 2		
Projektant :		Predrag Bosnić, dipl.ing.arh.	Suradnik : Tomislav Močibob, dipl.ing.grad.	
Pečat i potpis :				
Naziv nacрта :		DOKAZNICA br. 5 JUGOISTOČNO PROČELJE / projektirano - novo stanje građevine		
Datum : 12 / 2016.	Oznaka projekta : 02-12-2016	Lokacija : k.č. 4616/6, k.o. Zamet	Mjerilo : 1:200	List : 24