

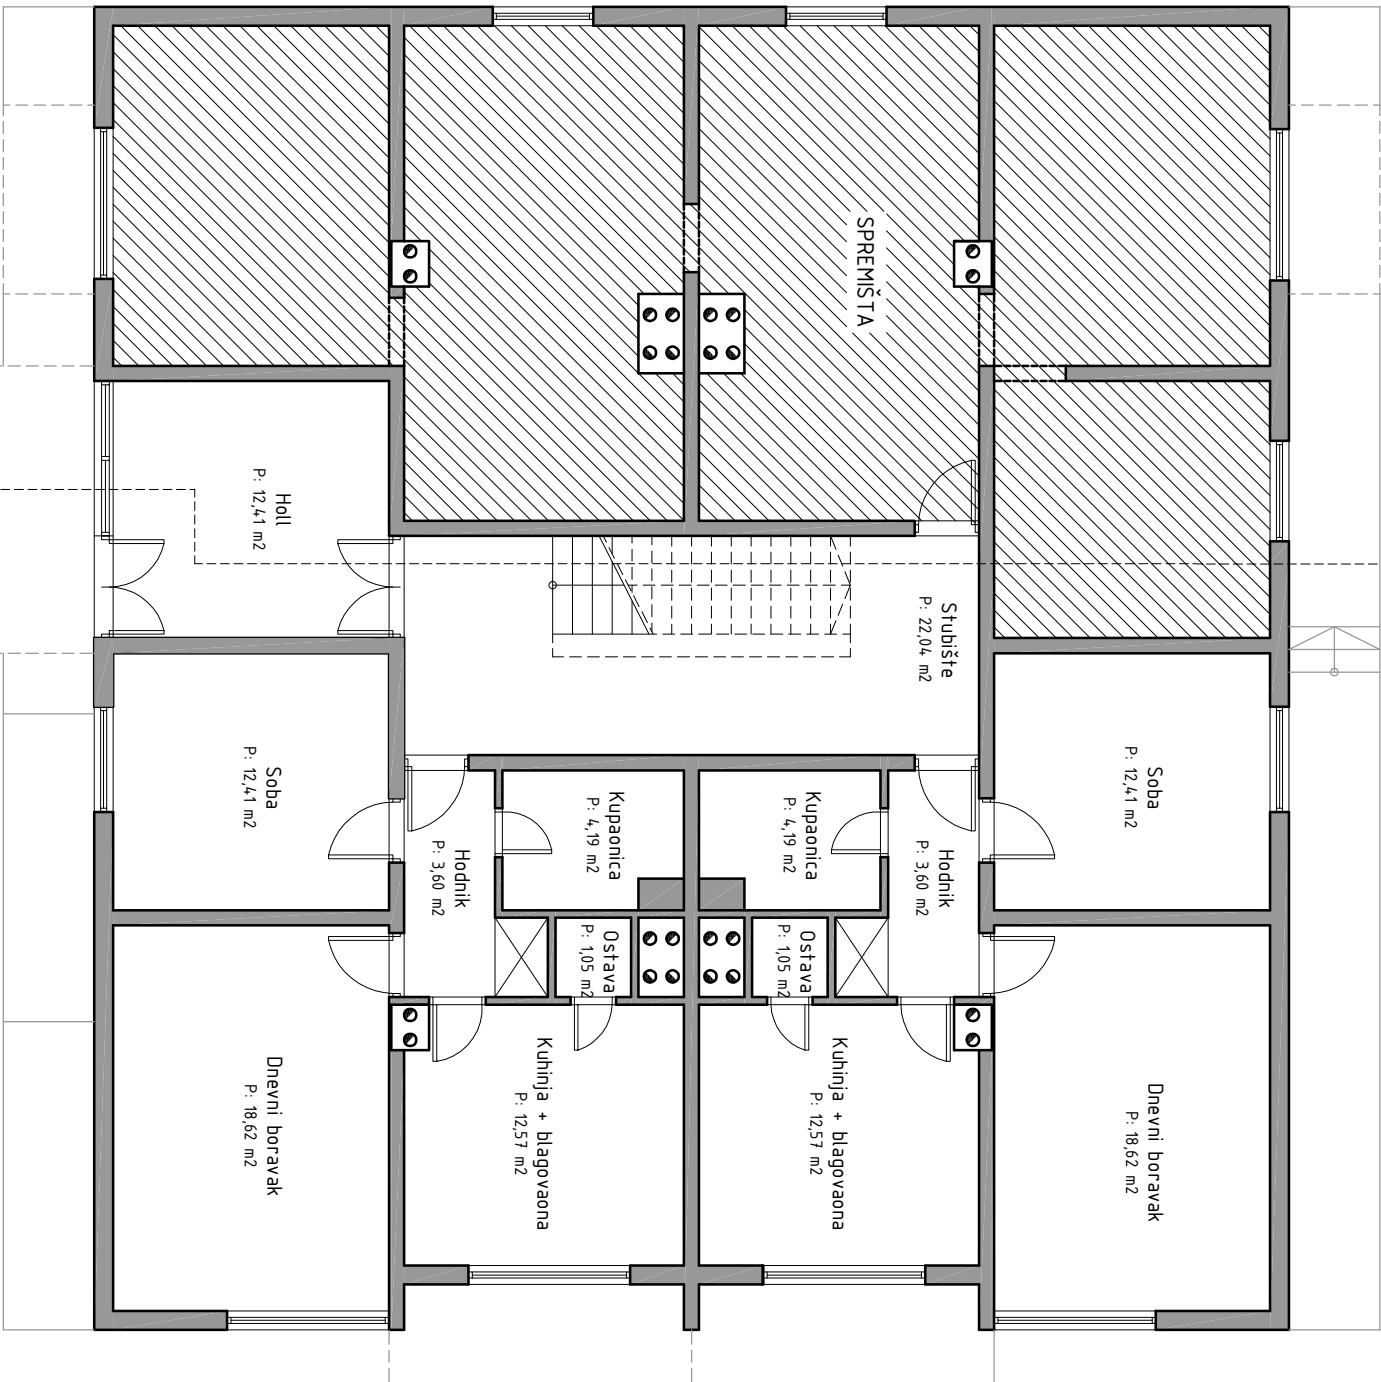
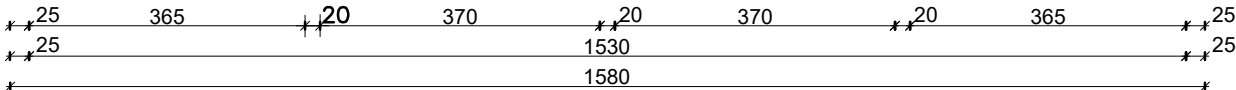
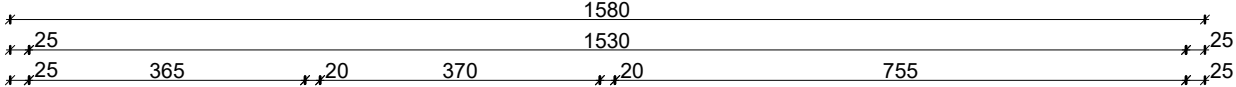
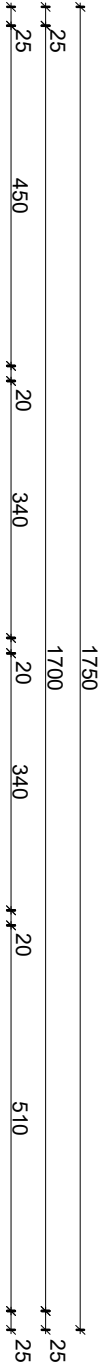


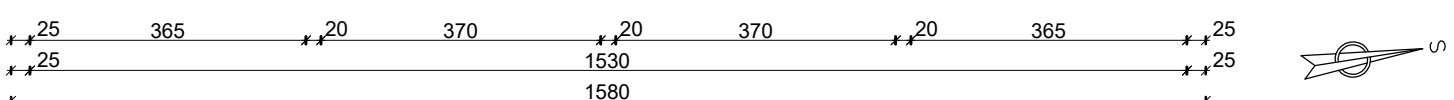

SVE MJERE PROVJERITI NA GRADILIŠTU PRIJE IZVEDBE POJEDINE STAVKE. ZA ISPRAVNOST I PRIDRŽAVANJE MJERA ODGOVARAJU IZVOĐAČI. EVENTUALNE RAZLIKE U MJERAMA ILI NACRTIMA OBAVEZNO RAZJASNITI SA GLAVNIM PROJEKTANTOM I NADZORNIM INŽENJEROM

DINOCOP CONSULTA HR - 51513 OMIŠALJ, Pušća 103 VLADI BRALIĆ arhitekta CVLAŠTENI ARHITEKT A 238		BROJ PROJEKTA: PR-3-2016-102-ENO		DATUM IZRADE: prosinac, 2016.	
BROJ LISTA: C.1.		MJESELO: 1:100			
SADRŽAJ LISTA: TLOCRT PRIZEMLJA - POSTOJEĆE STANJE					
PROJEKTANT: VLADI BRALIĆ, diplomiranih.		SURADNIK: DEJAN TOIĆ, magist. arh. i inž. građ.			




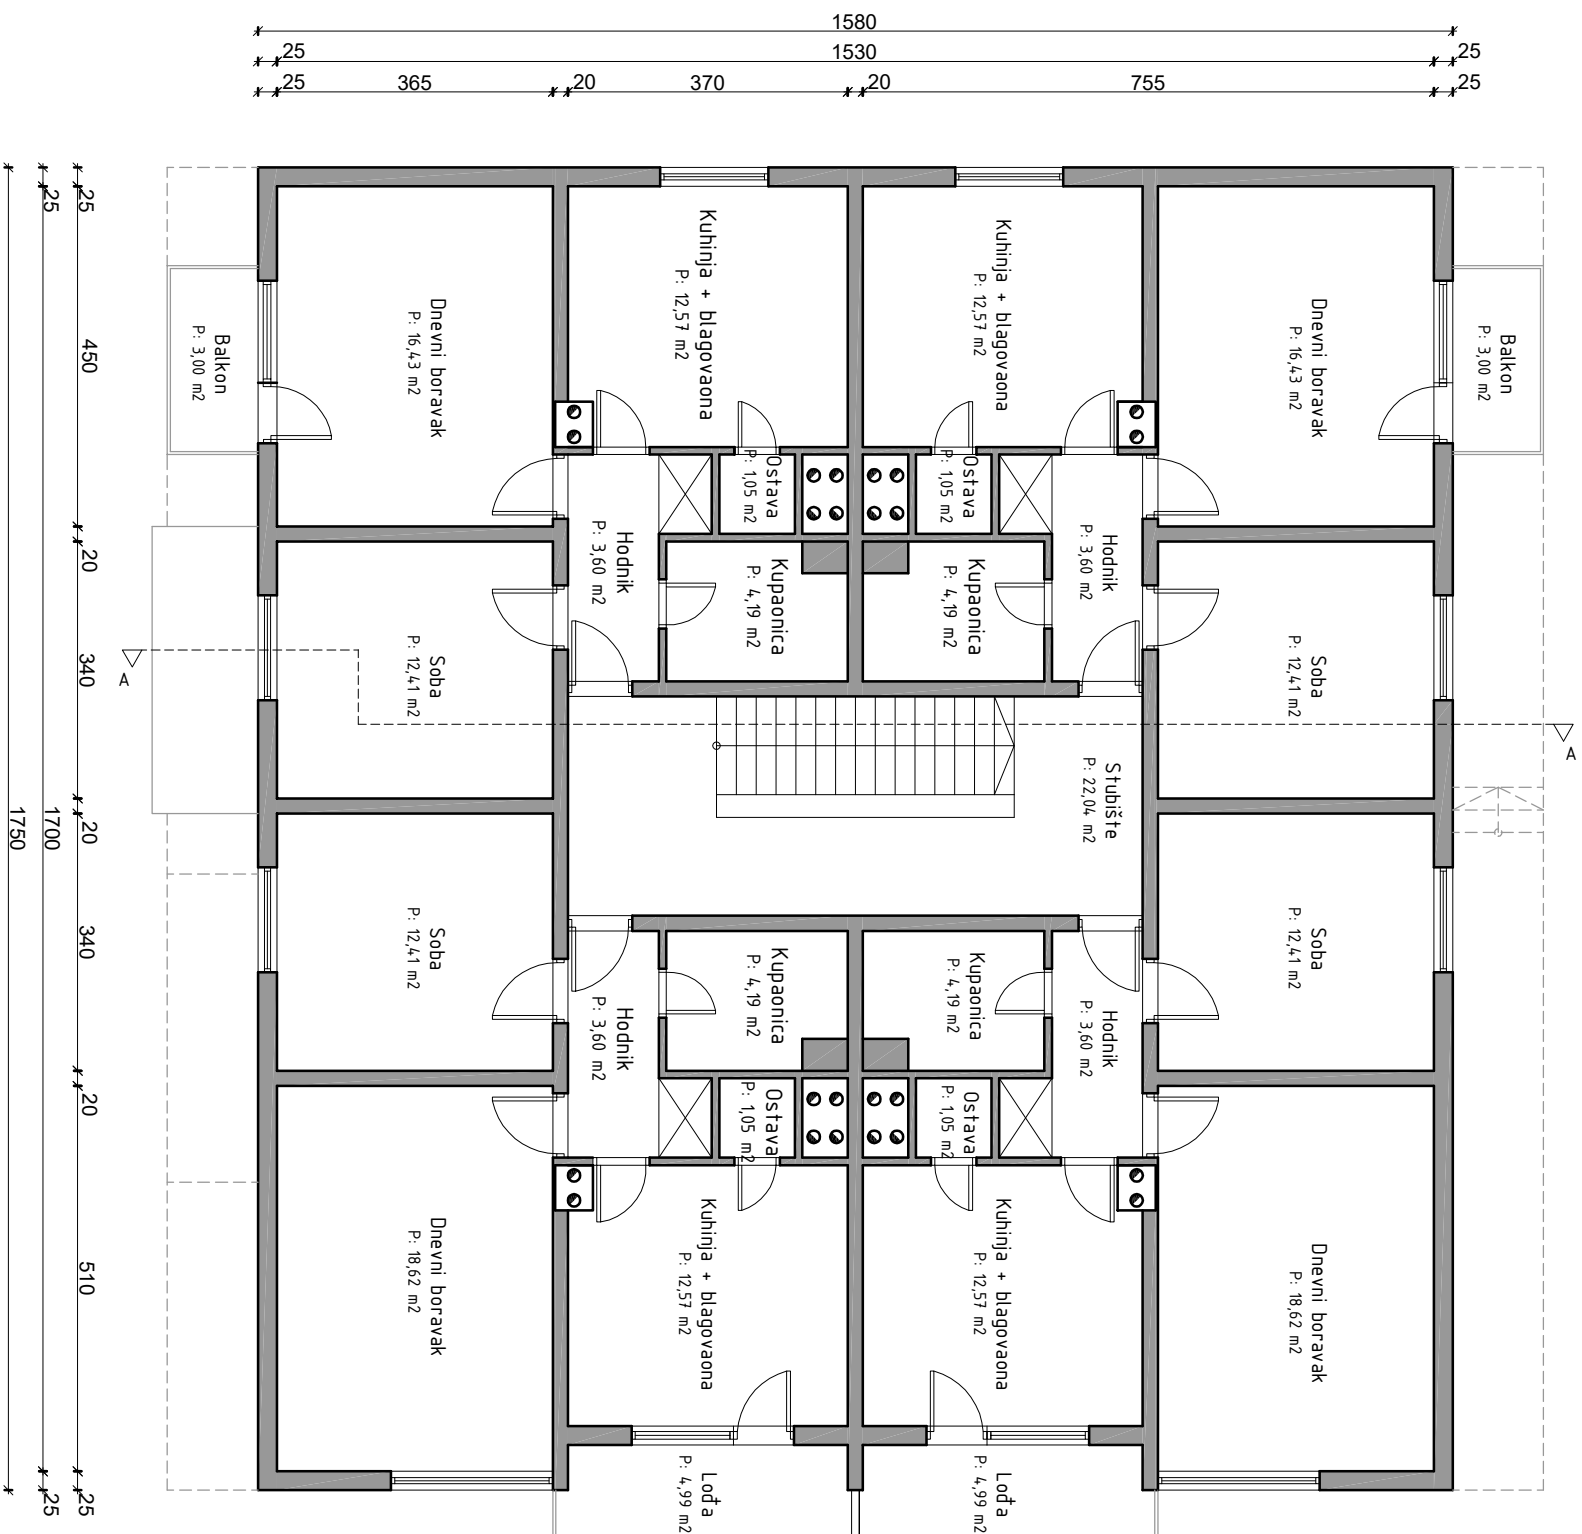


VISTA PROJEKTA:		GLAVNI PROJEKT REKONSTRUKCIJE VANJSKE OVOJNICE VIŠESTAMBENE ZGRADE	
PODMOSITELJ ZAHTEVA:		SOVLASNICI STARIŠBENE ZGRADE FRANJE BELUČOVIĆA 16 UPRAVITELJ ZGRADE: RUEKA STAN" d.o.o. RIJEKA	GRADJEVINA: VIŠESTAMBENA ZGRADA
BROJ PROJEKTA:	PR 3-2016-102-ENO	DATUM IZRADE:	prosinac, 2016.
BROJ LISTA:	C.2.	MJERILO	1:100
SADRŽAJ LISTA:			
TLOCRT KARAKTERISTIČNOG KATA - POSTOJEĆE STANJE			
PROJEKTANT:	VLADI BRAUČIĆ, diplom.inžn.	SURADNIK:	DEJAN TOIĆ, mag.inž.aedif.

DINOCOP
CONSULTA
HR - 51513 OMIŠALJ, Pušča 10

VLADI BERAČ
dipl. inž. arh.
OVLAŠTENI ARHITEK
A 239

SVE MJERE PROVERJITI NA GRADILIŠTU PRIJE IZVEDBE POJEDINE STAVKE. ZA ISPRAVNOST I PRIDRŽAVANJE MJERA ODGOVARAJU IZVOĐAČI, EVENTUALNE RAZLIKE U MJERAMA ILI NACRTIMA OBAVEZNO RAZJASNITI SA GLAVNIM PROJEKTANTOM I NADZORNIM INŽENJEROM

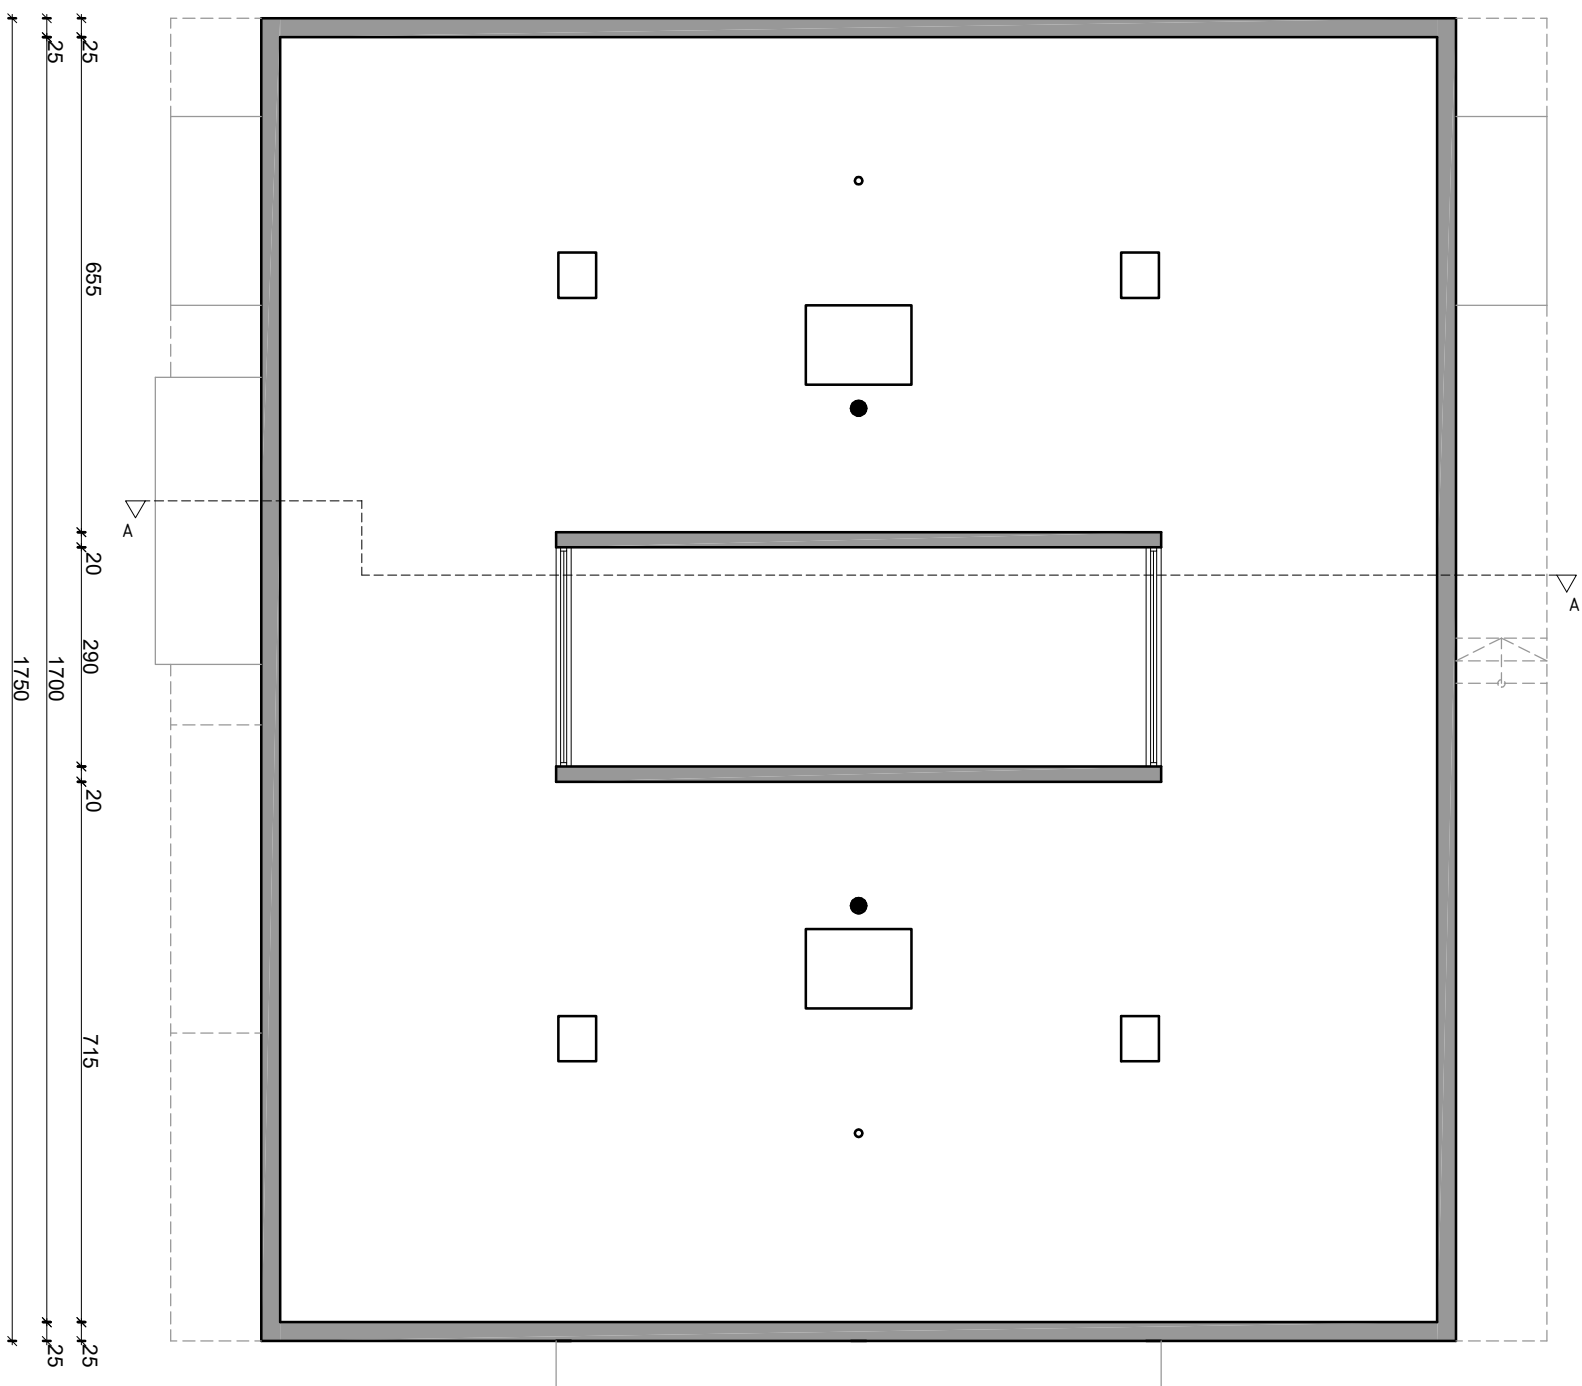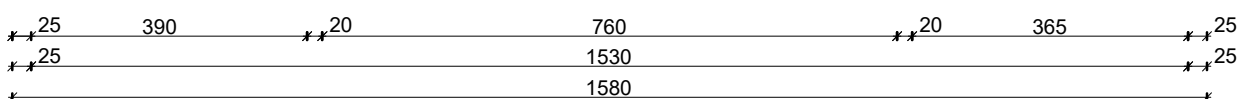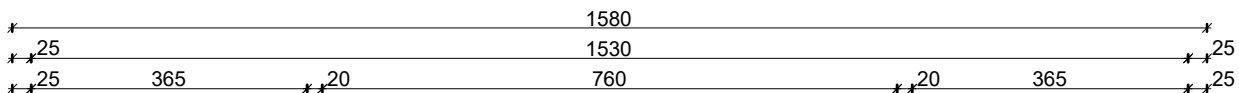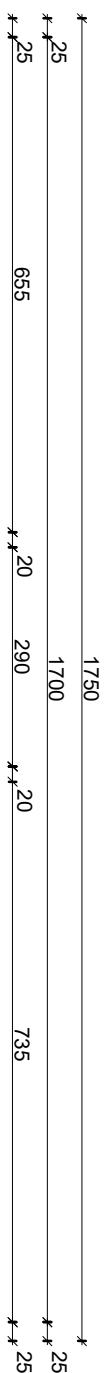


OSTA PROJEKTA	GLAVNI PROJEKT REKONSTRUKCIJE VANJSKE OVOJNICE VIŠESTAMBENE ZGRADE	
POMOŠNIJE ZAHTEJEVA	SUVASNOI STARBENE ZGRADJE FRANJE BELUOVIĆA 16 UPRAVITELJEI ZGRADJE RIJEKA STAN- DOO. RIJEKA	GRADJEVINA VIŠESTAMBENA ZGRADA
PROJEKTA	PR 3-2016-102-ENO	DATA IZDAJE prosinac, 2016.
BRJ LISTA:	C.3	MJERLO 1:100
STORŽJU LISTA:	TLOCRT KROVA - POSTOJEĆE STANJE	
PROJEKTANT:	VLADI BRALIĆ, diplomiranih.	SURADNIK: DEJAN TOIĆ, magister arh.

SVE MERE PROVERITI NA GRADILISTU PRIJE IZVEDBE POJEDINE STAVKE. ZA ISPRAVNOST I PRIDRŽAVANJE MERA ODGOVARAJU IZVOĐAČI. EVENTUALNE RAZLIKE U MJERAMA ILI NACRTIMA OBAVEZNO RAZJASNITI SA GLAVNIM PROJEKTANTOM I NADZORNIM INŽENJEROM




HR - 51513 OMIŠALJ, Pušća 103

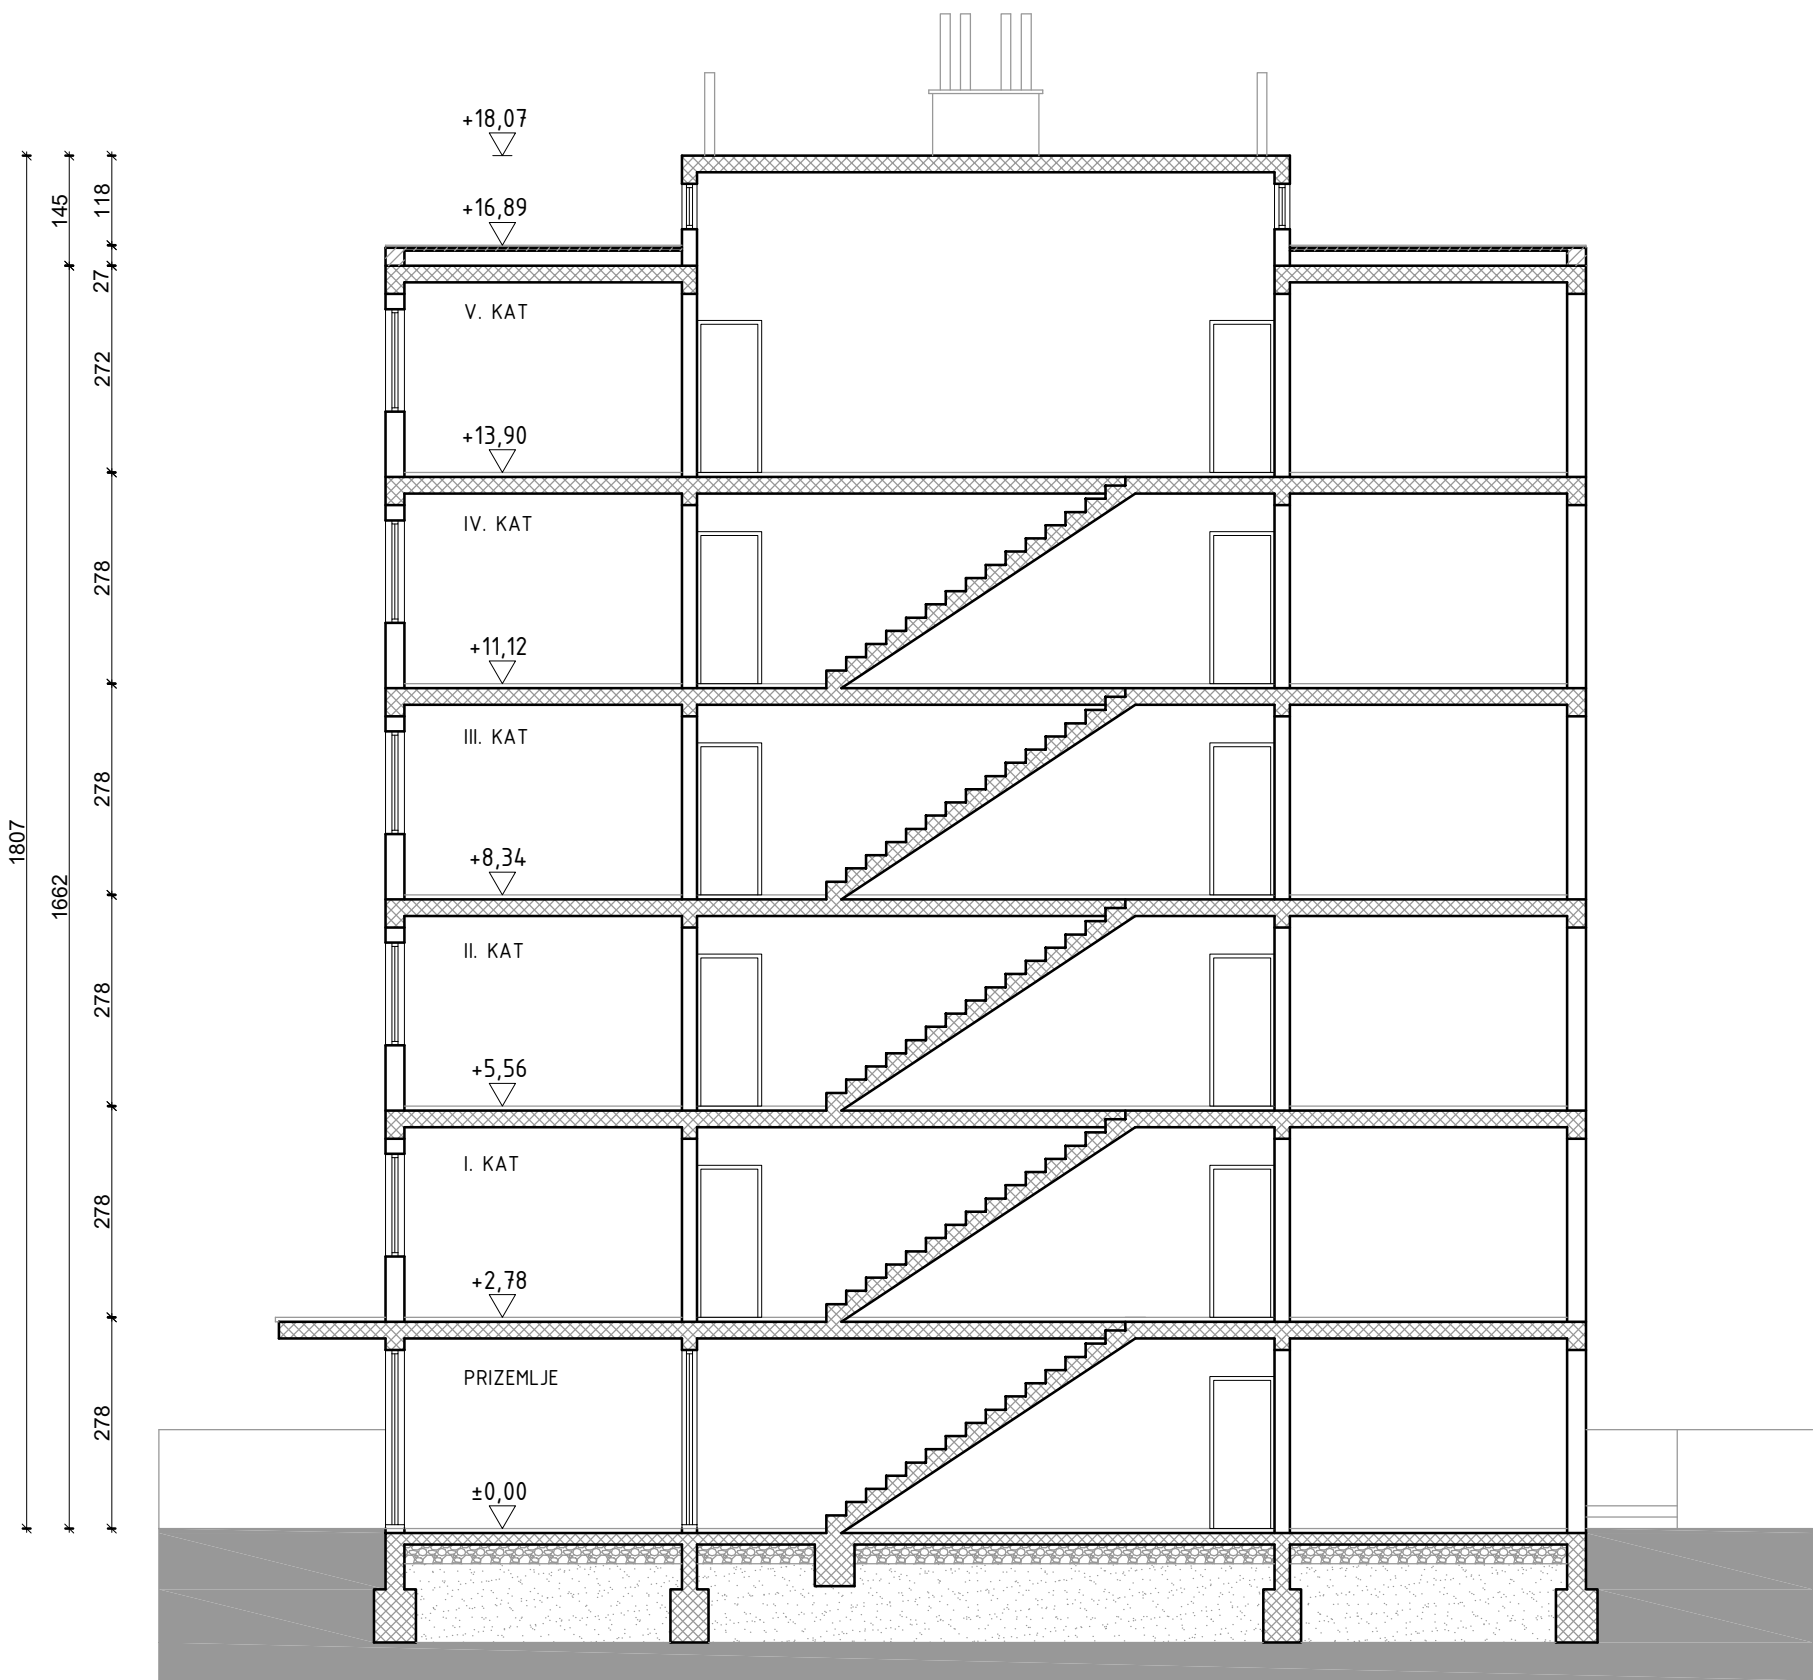

SVE MJERE PROVJERITI NA GRADILIŠTU PRIJE IZVEDBE POJEDINE STAVKE. ZA ISPRAVNOST I PRIDRŽAVANJE MJERA ODGOVARAJU IZVOĐAČI. EVENTUALNE RAZLIKE U MJERAMA ILI NACRTIMA OBAVEZNO RAZJASNITI SA GLAVNIM PROJEKTANTOM I NADZORNIM INŽENJEROM




VRSTA PROJEKTA:		GLAVNI PROJEKT REKONSTRUKCIJE VANJSKE OVOJNICE VIŠESTAMBENE ZGRADE	
PODNOŠITELJ ZAHTJEVA:		SOVLASNICI STAMBENE ZGRADE FRANJE BELULOVIĆA 16 UPRAVITELJ ZGRADE: RIJEKA STAN" d.o.o. RIJEKA	GRADEVINA: VIŠESTAMBENA ZGRADA
BROJ PROJEKTA:		PR 3-2016-102-ENO	DATUM IZRADE: prosinac, 2016.
BROJ LISTA:		C.4.	MJERILO: 1:100
SADRŽAJ LISTA:		PRESJEK A-A - POSTOJEĆE STANJE	
PROJEKTANT:		VLADI BRALIĆ, dipl.ing.arh.	SURADNIK: DEJAN TOIĆ, mag.ing.aedif.

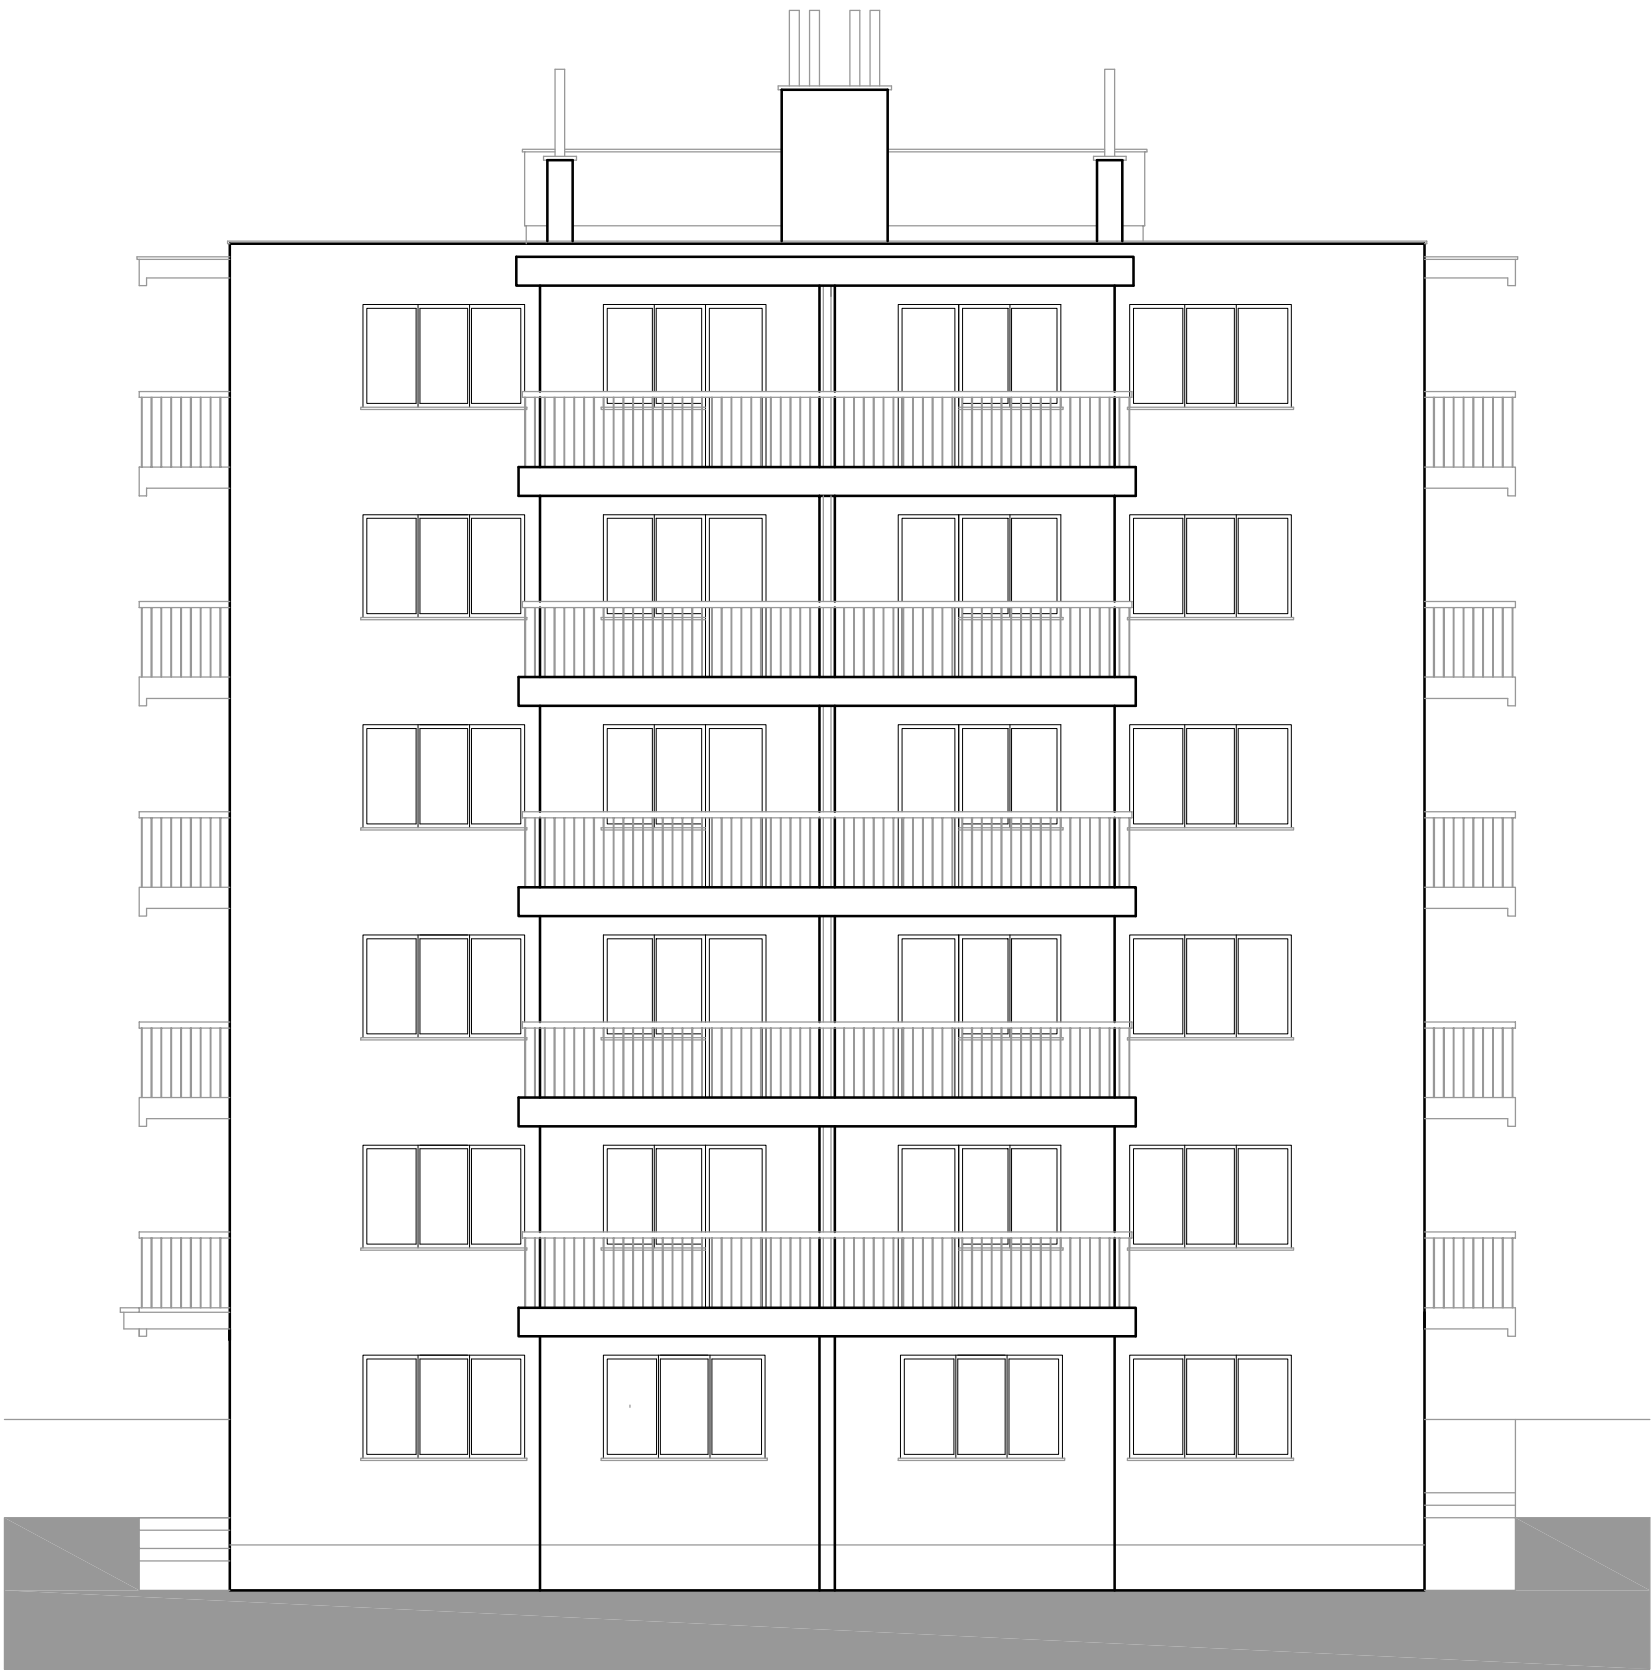

SVE MJERE PROVJERITI NA GRADILIŠTU PRIJE IZVEDBE POJEDINE STAVKE. ZA ISPRAVNOST I PRIDRŽAVANJE MJERA ODGOVARAJU IZVOĐAČI. EVENTUALNE RAZLIKE U MJERAMA ILI NACRTIMA OBAVEZNO RAZJASNITI SA GLAVNIM PROJEKTANTOM I NADZORNIM INŽENJEROM




VRSTA PROJEKTA:		GLAVNI PROJEKT REKONSTRUKCIJE VANJSKE OVOJNICE VIŠESTAMBENE ZGRADE	
PODNOŠITELJ ZAHTJEVA:	SUVLASNICI STAMBENE ZGRADE	GRADEVINA:	VIŠESTAMBENA ZGRADA
	FRANJE BELULOVIĆA 16		
	UPRAVITELJ ZGRADE: RIJEKA STAN" d.o.o. RIJEKA		
BROJ PROJEKTA:	PR 3-2016-102-ENO	DATUM IZRADE:	prosinac, 2016.
BROJ LISTA:	C.5.	MJERILO:	1:100
SADRŽAJ LISTA:		JUGOZAPADNO PROČELJE - POSTOJEĆE STANJE	
PROJEKTANT:	VLADI BRALIĆ, dipl.ing.arh.	SURADNIK:	DEJAN TOIĆ, mag.ing.aedif.

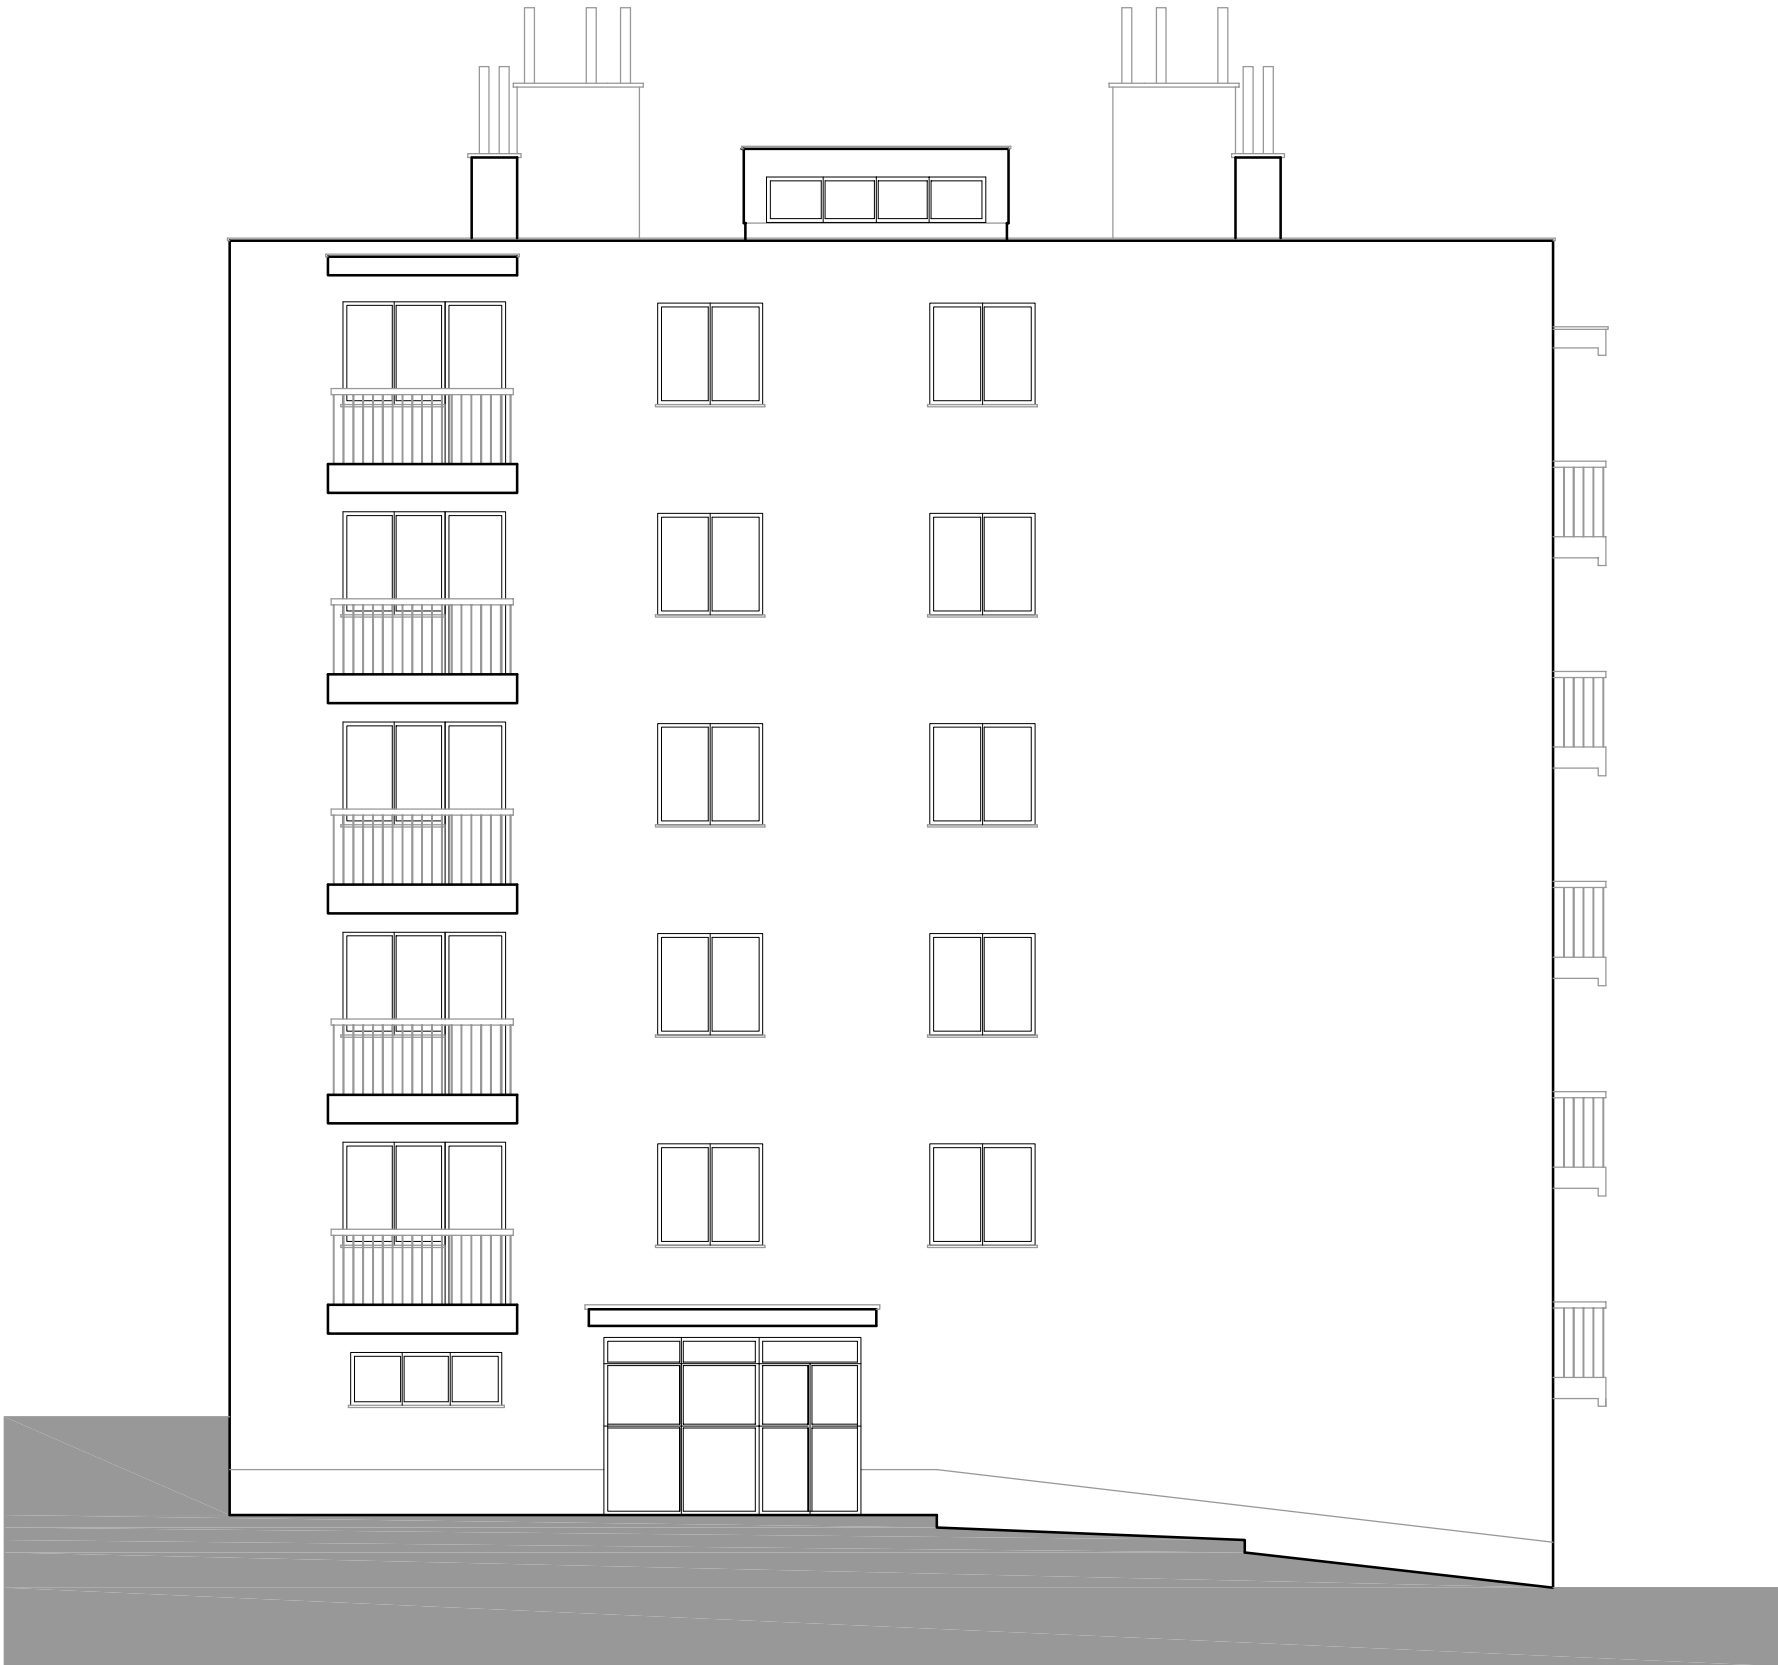

SVE MJERE PROVJERITI NA GRADILIŠTU PRIJE IZVEDBE POJEDINE STAVKE. ZA ISPRAVNOST I PRIDRŽAVANJE MJERA ODGOVARAJU IZVOĐAČI. EVENTUALNE RAZLIKE U MJERAMA ILI NACRTIMA OBAVEZNO RAZJASNITI SA GLAVNIM PROJEKTANTOM I NADZORNIM INŽENJEROM




VRSTA PROJEKTA:	GLAVNI PROJEKT REKONSTRUKCIJE VANJSKE OVOJNICE VIŠESTAMBENE ZGRADE	
PODNOŠITELJ ZAHTJEVA:	SOVLASNICI STAMBENE ZGRADE FRANJE BELULOVIĆA 16 UPRAVITELJ ZGRADE: RIJEKA STAN" d.o.o. RIJEKA	GRADEVINA: VIŠESTAMBENA ZGRADA
BROJ PROJEKTA:	PR 3-2016-102-ENO	DATUM IZRADE: prosinac, 2016.
BROJ LISTA:	C.6.	MJERILO: 1:100
SADRŽAJ LISTA:	SJEVEROZAPADNO PROČELJE - POSTOJEĆE STANJE	
PROJEKTANT:	VLADI BRALIĆ, dipl.ing.arh.	SURADNIK: DEJAN TOIĆ, mag.ing.aedif.

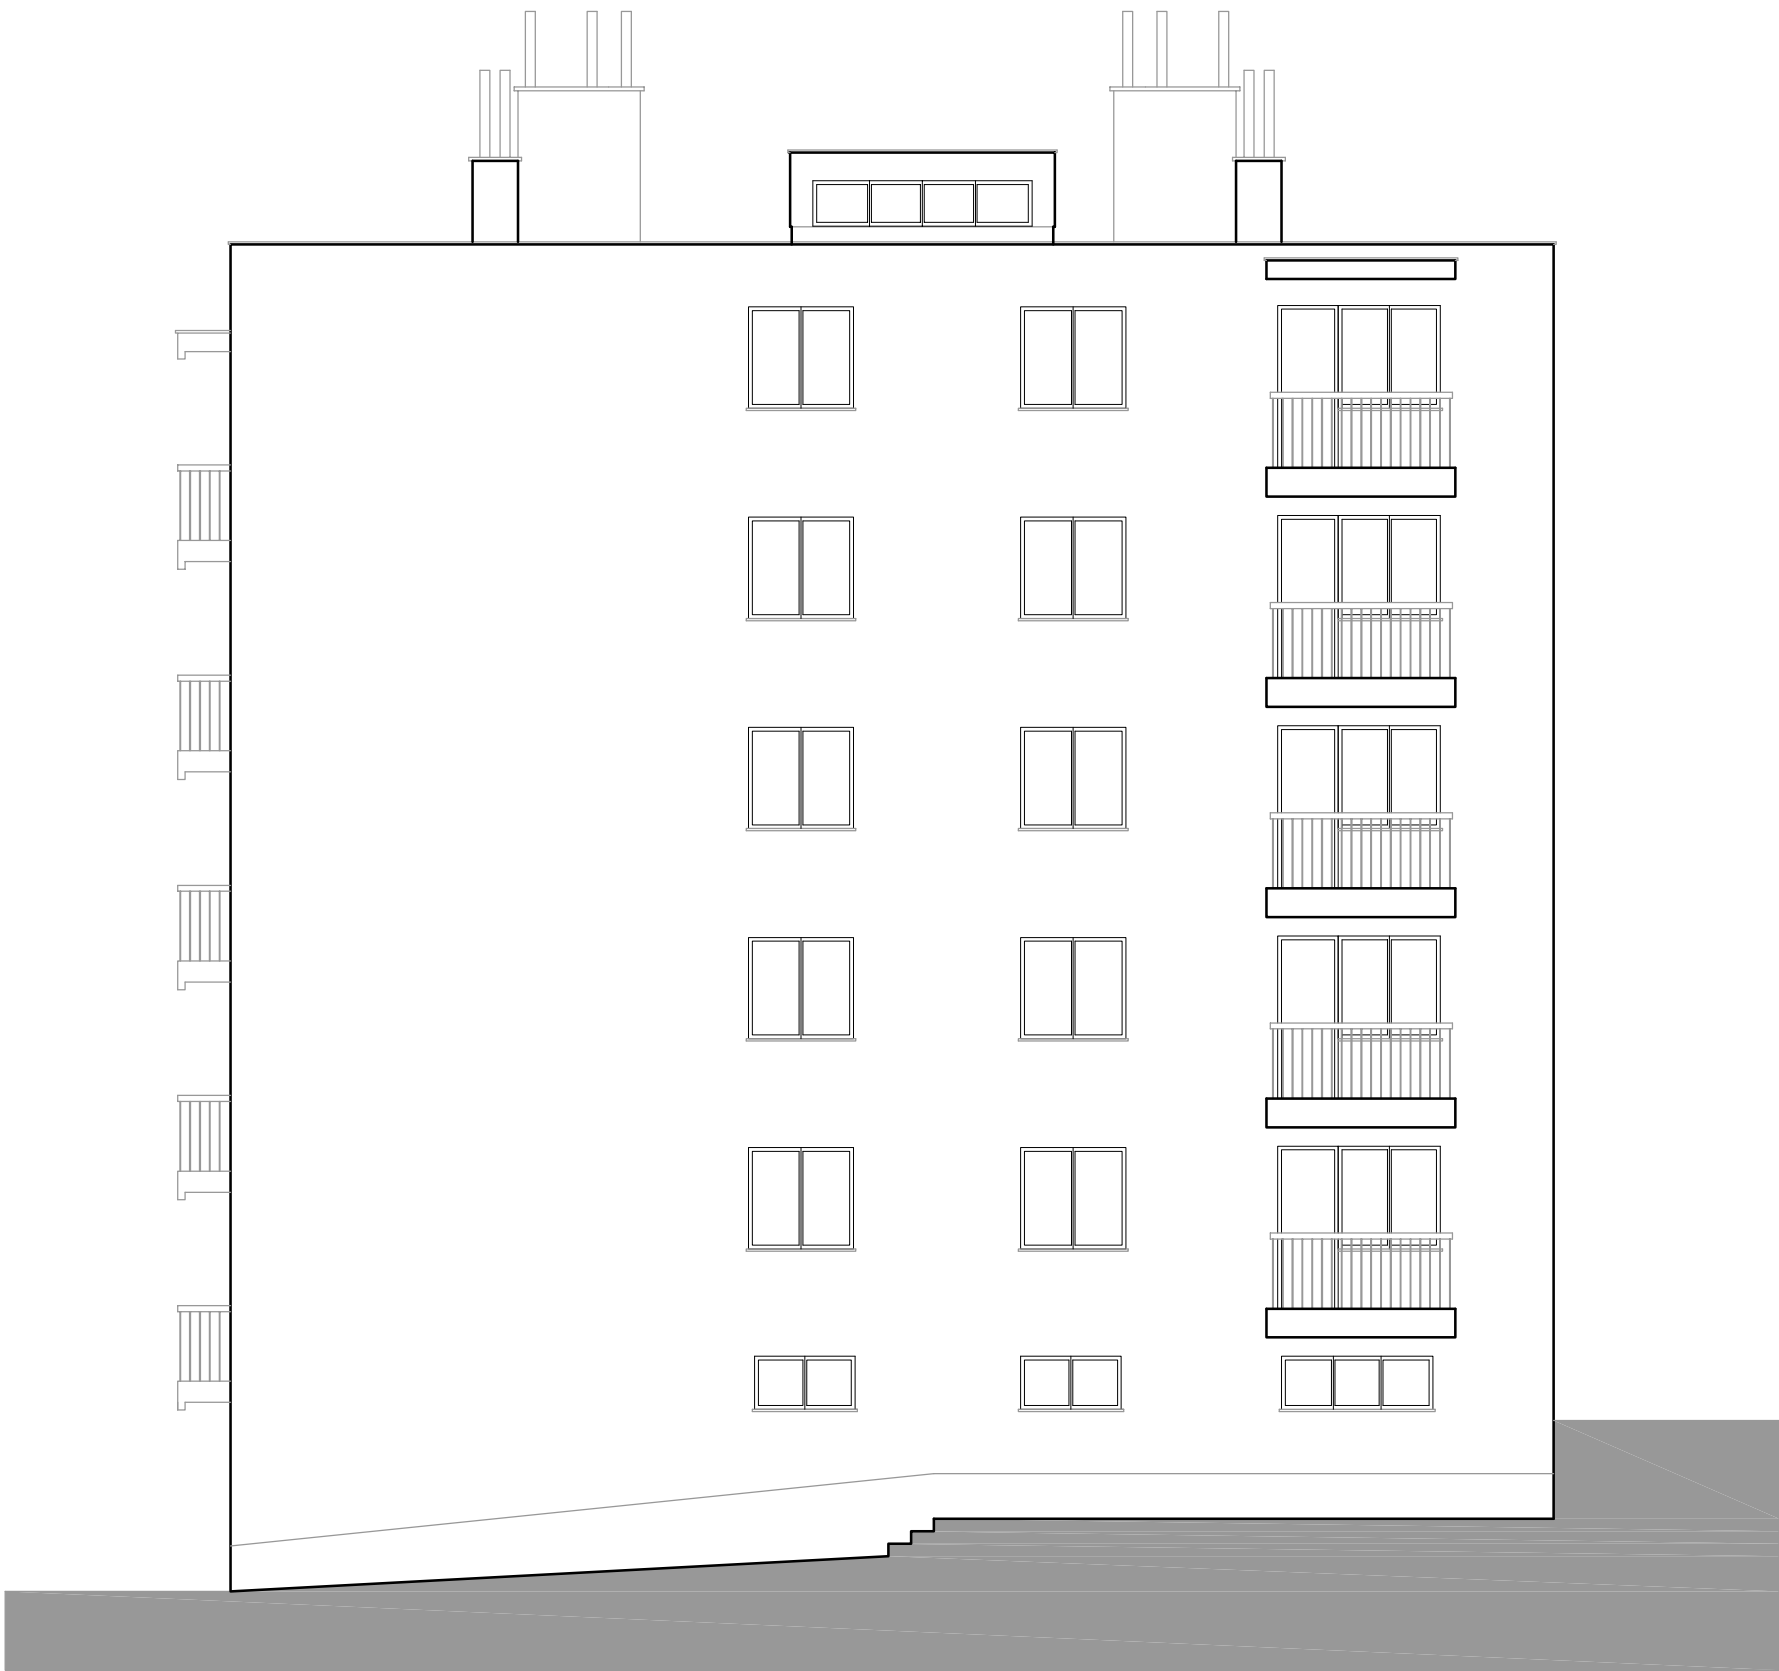

SVE MJERE PROVJERITI NA GRADILIŠTU PRIJE IZVEDBE POJEDINE STAVKE. ZA ISPRAVNOST I PRIDRŽAVANJE MJERA ODGOVARAJU IZVOĐAČI. EVENTUALNE RAZLIKE U MJERAMA ILI NACRTIMA OBAVEZNO RAZJASNITI SA GLAVNIM PROJEKTANTOM I NADZORNIM INŽENJEROM




VRSTA PROJEKTA: GLAVNI PROJEKT REKONSTRUKCIJE VANJSKE OVOJNICE VIŠESTAMBENE ZGRADE		
PODNOŠITELJ ZAHTJEVA: SVOVLASNICI STAMBENE ZGRADE FRANJE BELULOVIĆA 16 UPRAVITELJ ZGRADE: RIJEKA STAN" d.o.o., RIJEKA		GRADEVINA: VIŠESTAMBENA ZGRADA
BROJ PROJEKTA: PR 3-2016-102-ENO		DATUM IZRADE: prosinac, 2016.
BROJ LISTA: C.7.		MJERILO: 1:100
SADRŽAJ LISTA: JUGOISTOČNO PROČELJE - POSTOJEĆE STANJE		
PROJEKTANT: VLADI BRALIĆ, dipl.ing.arh.		SURADNIK: DEJAN TOIĆ, mag.ing.aedif.

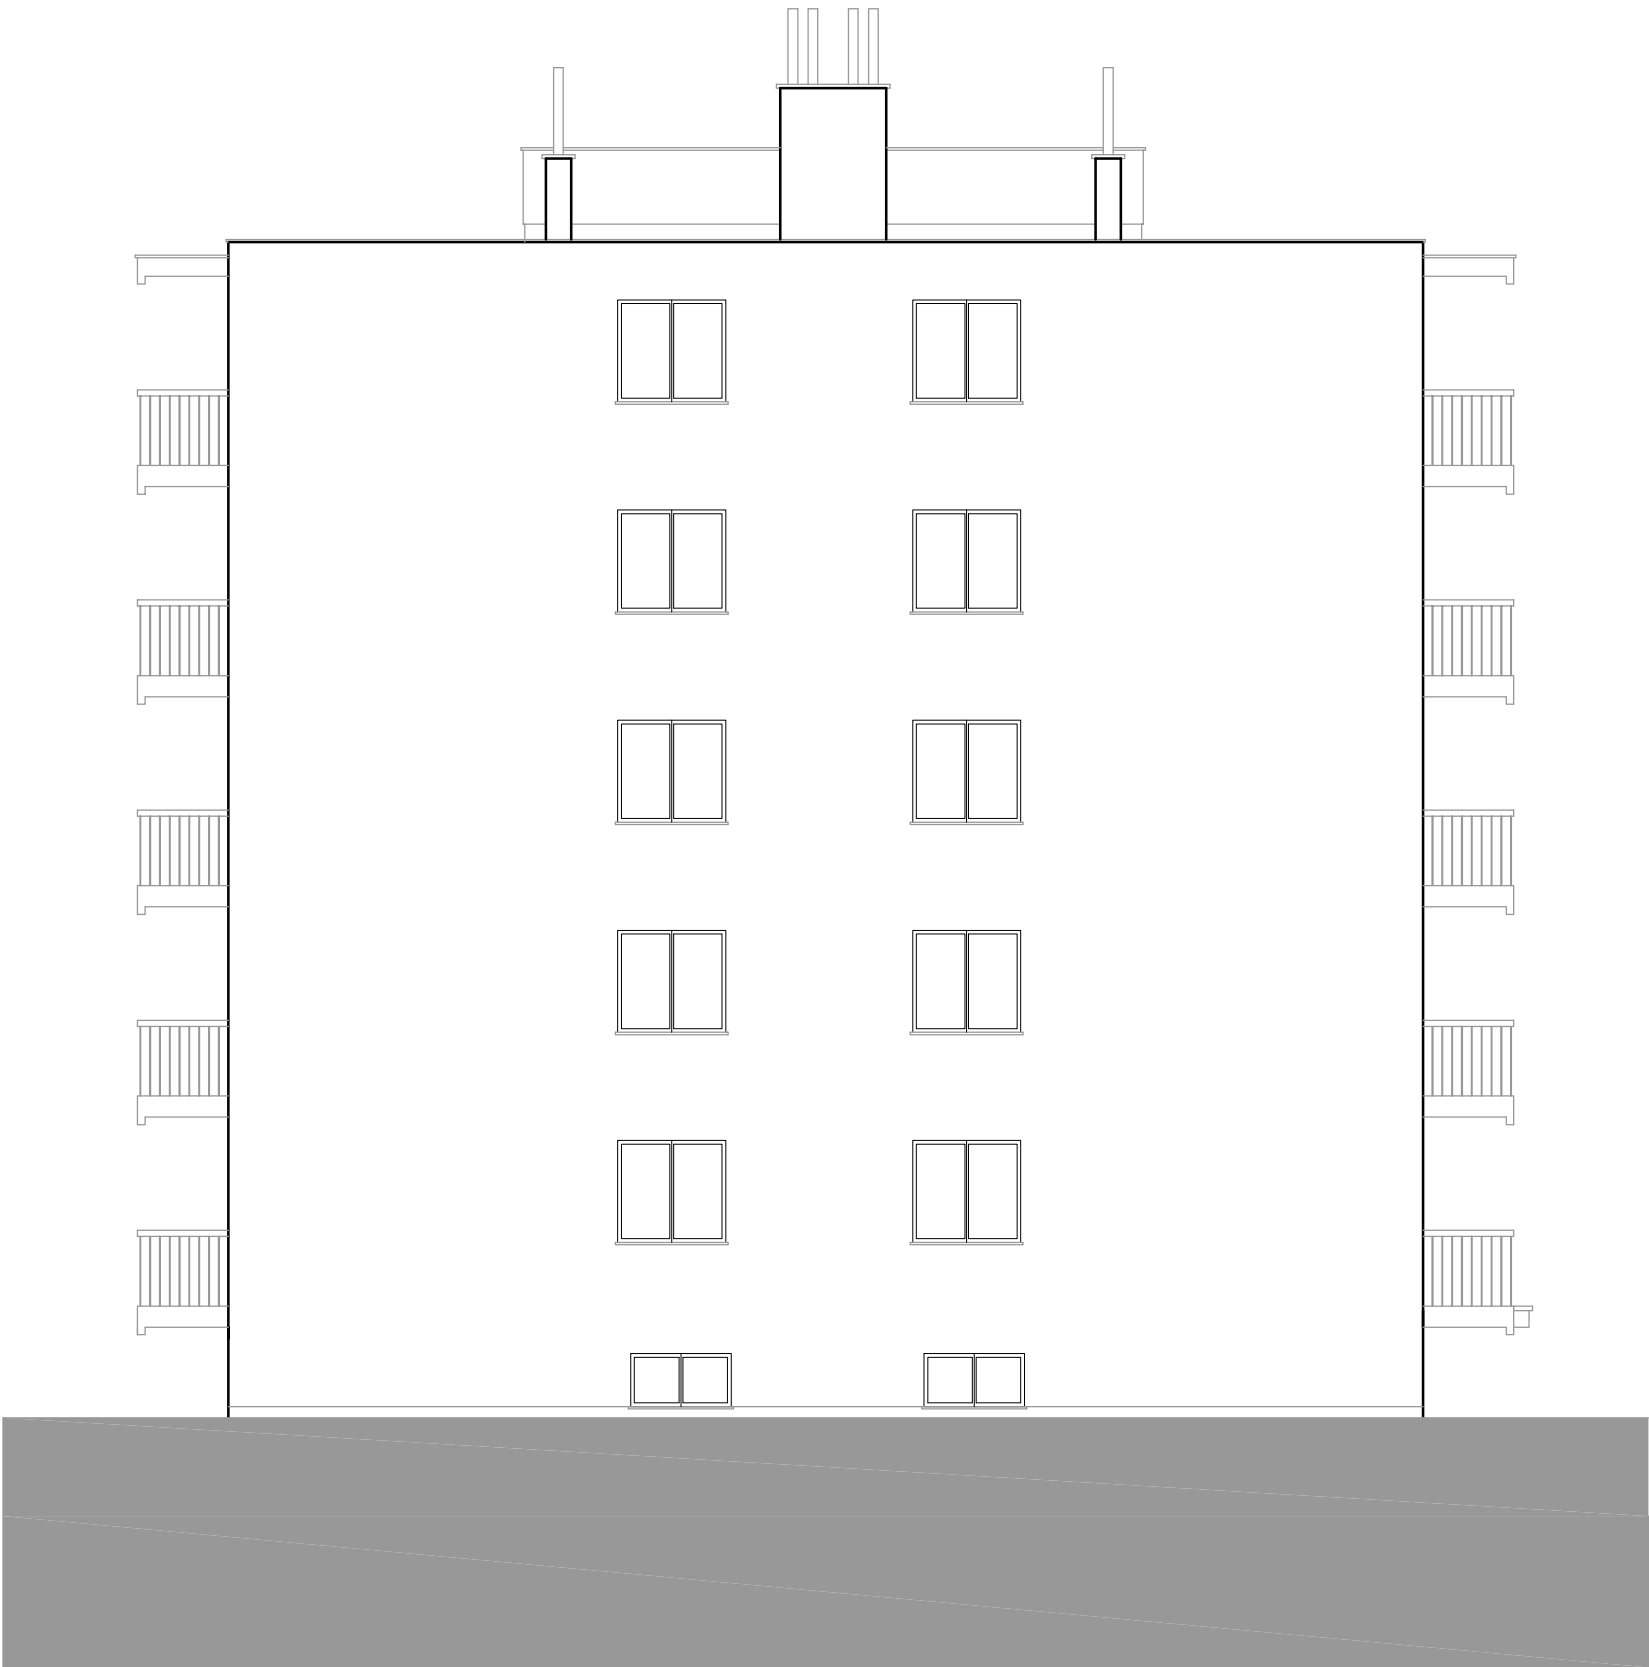

SVE MJERE PROVJERITI NA GRADILIŠTU PRIJE IZVEDBE POJEDINE STAVKE. ZA ISPRAVNOST I PRIDRŽAVANJE MJERA ODGOVARAJU IZVOĐAČI. EVENTUALNE RAZLIKE U MJERAMA ILI NACRTIMA OBAVEZNO RAZJASNITI SA GLAVNIM PROJEKTANTOM I NADZORNIM INŽENJEROM




VRSTA PROJEKTA: GLAVNI PROJEKT REKONSTRUKCIJE VANJSKE OVOJNICE VIŠESTAMBENE ZGRADE		
PODNOŠITELJ ZAHTJEVA:	SOVLASNICI STAMBENE ZGRADE FRANJE BELULOVIĆA 16 UPRAVITELJ ZGRADE: RIJEKA STAN" d.o.o. RIJEKA	GRADEVINA: VIŠESTAMBENA ZGRADA
BROJ PROJEKTA:	PR 3-2016-102-ENO	DATUM IZRADE: prosinac, 2016.
BROJ LISTA:	C.8.	MJERILO: 1:100
SADRŽAJ LISTA: SJEVEROISTOČNO PROČELJE - POSTOJEĆE STANJE		
PROJEKTANT:	VLADI BRALIĆ, dipl.ing.arh.	SURADNIK: DEJAN TOIĆ, mag.ing.aedif.

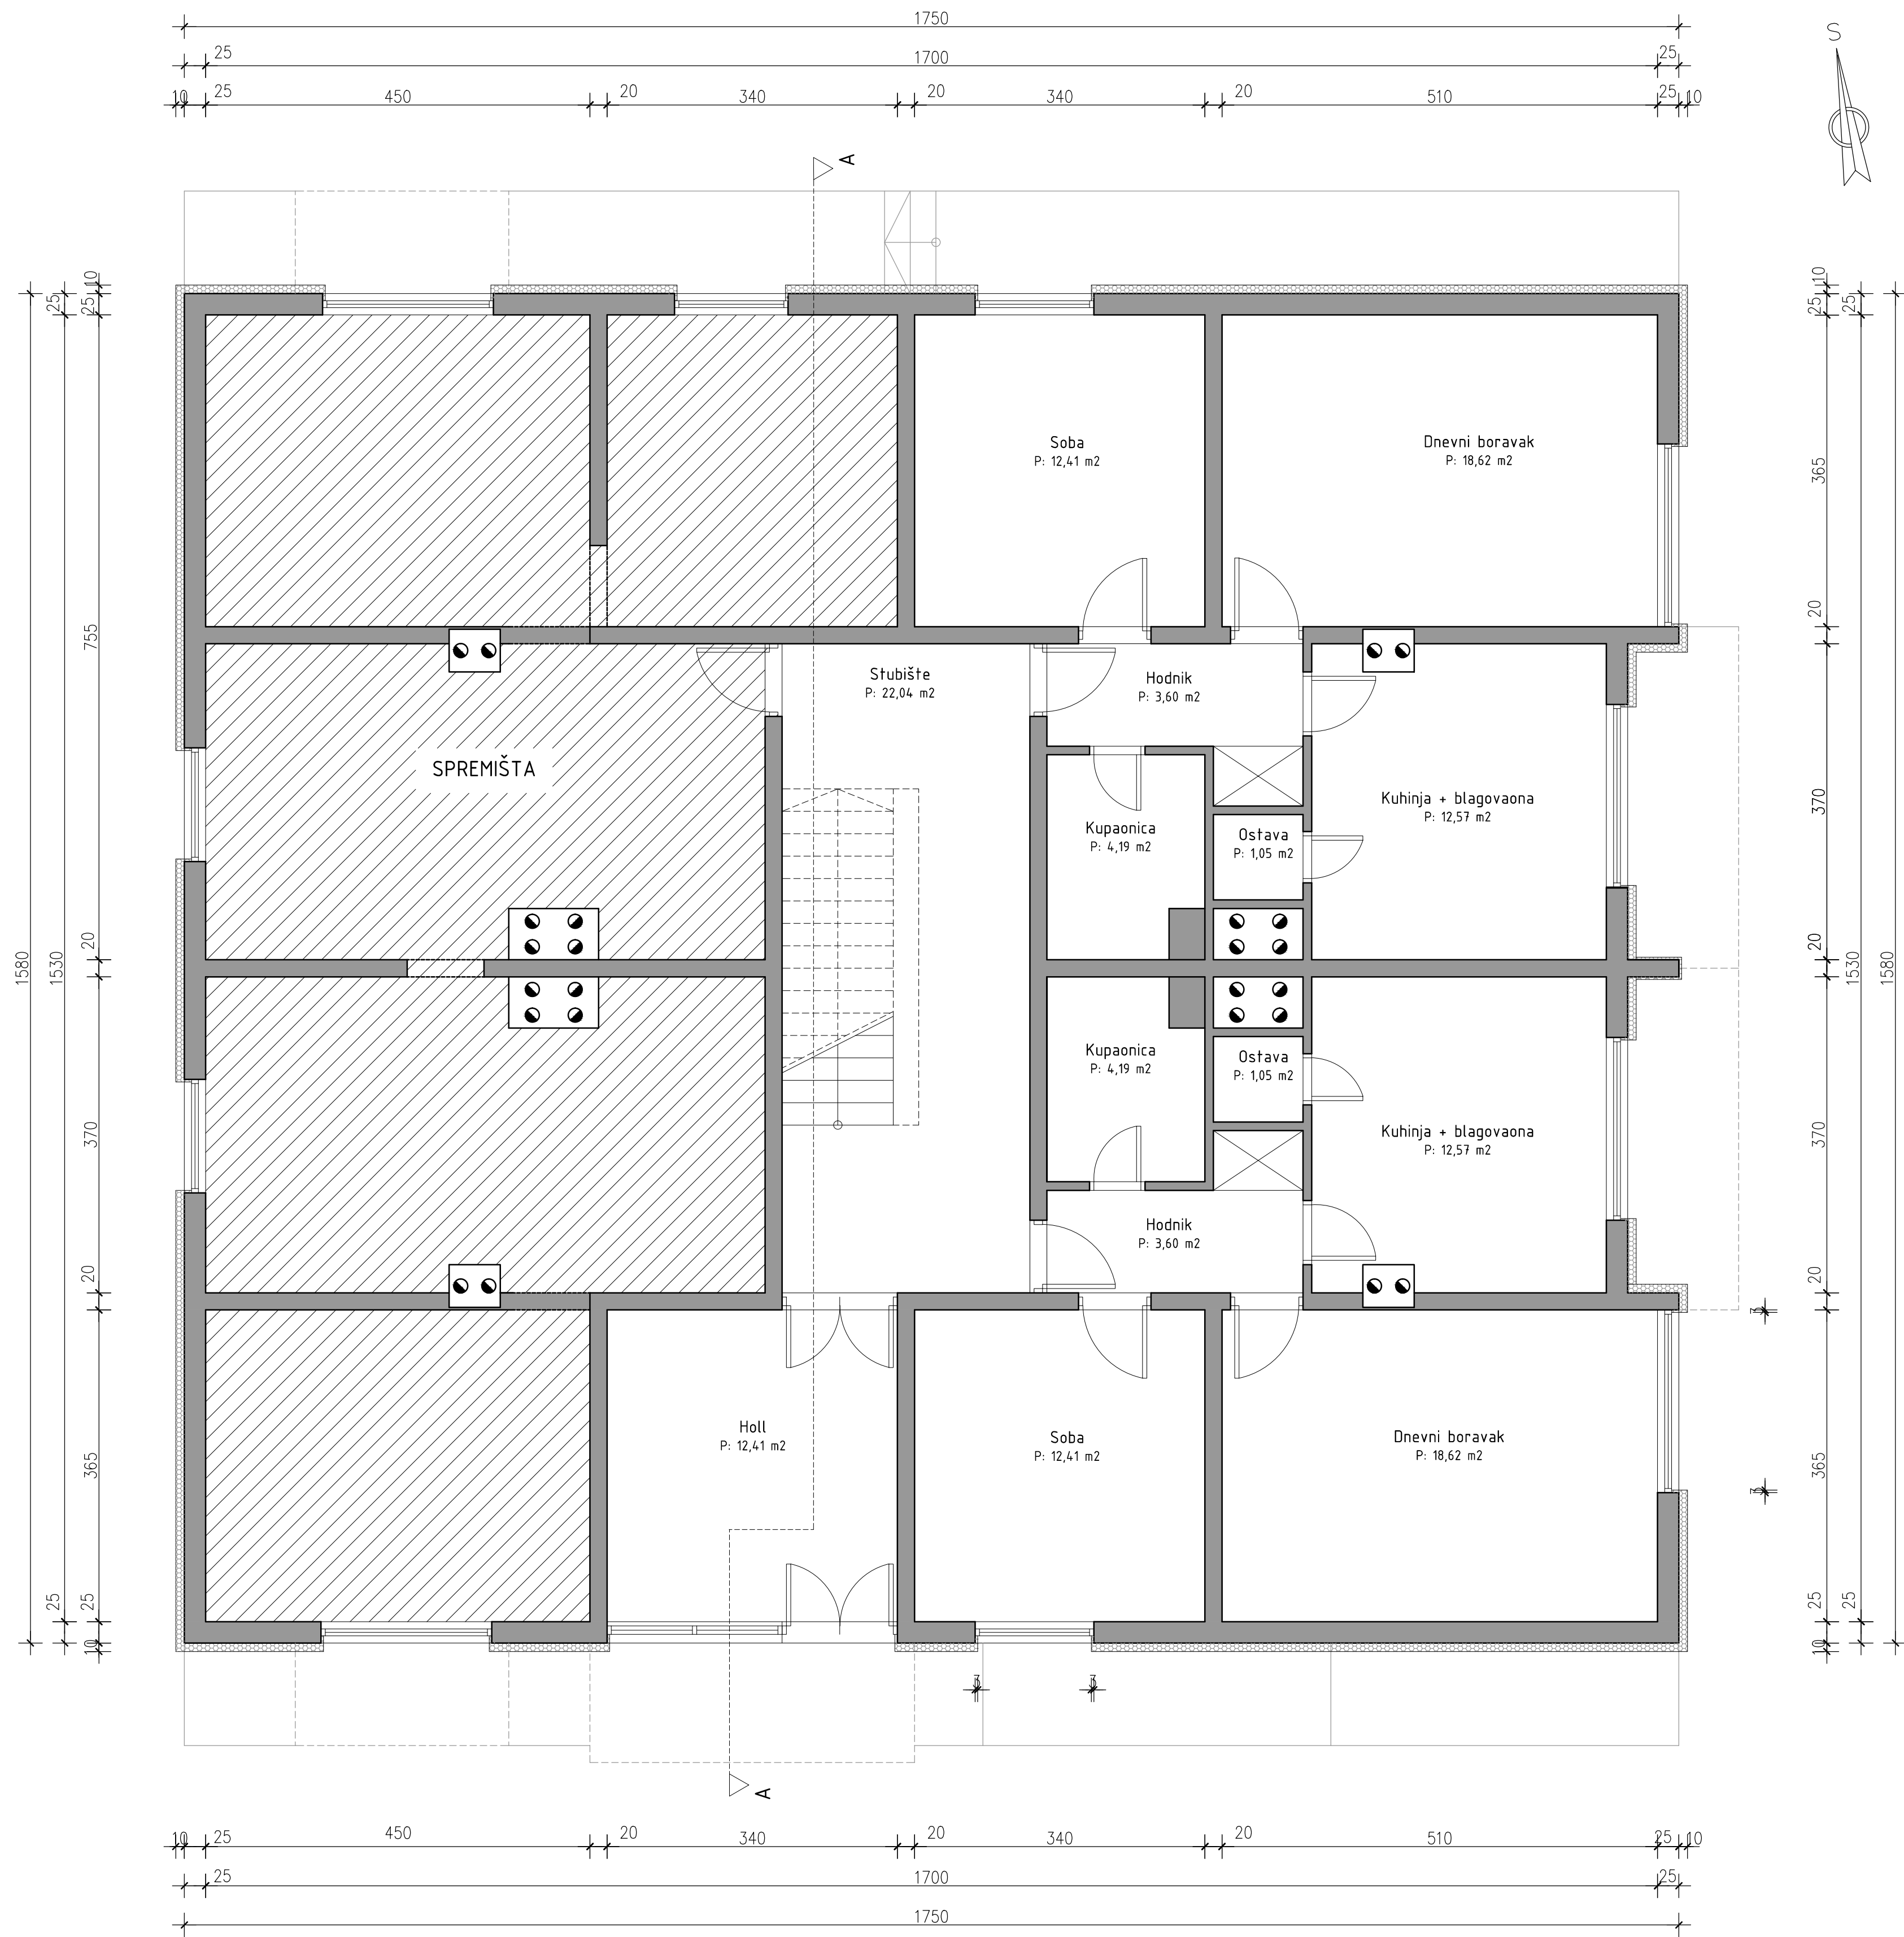

SVE MJERE PROVJERITI NA GRADIŠTU PRIJE IZVEDBE POJEDNE STAVKE. ZA ISPRAVNOST I PRIDRŽAVANJE MJERA ODGOVARAJU IZVODACI. EVENTUALNE RAZLIKE U MJERAMA ILI NACRTIMA OBAVEZNO RAZJASNITI SA GLAVNIM PROJEKTANTOM I NADZORNIM INŽENJEROM



VRSTA PROJEKTA	GLAVNI PROJEKT REKONSTRUKCIJE VANJSKE OVOJNICE VIŠESTAMBENE ZGRADE		
POSREDOVALAČ	POSREDOVANJE U PROMETU NEPOKRETNOSTI		
ZAHTEVAJ	FRANJE BELUČIĆA 16	POSREDOVANJE U PROMETU NEPOKRETNOSTI	
PROJEKTA	PR 3-2016-102-ENO	DATUM ZGRADE	prosina, 2016.
BR. LISTA	C. 9.	POSREDOVANJE	150
SADRŽAJ LISTA	TLOCRT PRIZEMLJA REKONSTRUIRANO STANJE		
PROJEKANT	VLADI BRALIĆ, dipl.ing.arts	SURADNIK	DEJAN TOIĆ, mag.ing.ardf

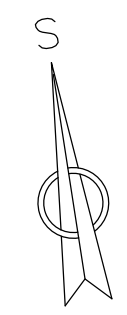

VANJSKI ZID (BETONSKI BLOK) – VZ1



- vapneno cementna žbuka 1,5 cm
- beton 25,0 cm
- vapneno – cementna žbuka 1,5 cm
- polimer – cementno ljepilo 0,5 cm
- mineralna vuna 10,0 cm
- polimer – cementno ljepilo armirano staklenom mrežico 0,5 cm
- silikatna žbuka 0,2 cm

BRETA PROJEKTA	GLAVNI PROJEKT REKONSTRUKCIJE VANJSKE OVOJNICE VIŠESTRANNE ZGRADE		
POMOŠILSKI ZAPRAVKA	"SUVREMENI STARIH ZGRADE" FRANJE BELOUČEVIĆA I OPREMLJENO ZA BUDA SEITAN - s.p. BUKA	DATUM GRADJE	prosinac, 2016.
BRETI PROJEKTA	PR 3-2016-102-EN		
BRETI LISTA	C.10.	PREKL. C.10.	150
IMENA LISTA	TLOCRT KARAKTERISTIČNOG KATA REKONSTRUIRANO STANJE		
PROJEKTANT:	VLADE BRALIĆ, dipl.inž.arh.	ISPAŠAR:	ĐEJAN TOČIĆ, mag.inž.aedf

SVE MJERE PROVJERITI NA GRADILIŠTU PRIJE IZVEDBE POJEDINE STAVKE. ZA ISPRAVNOST I PRIDRŽAVANJE MJERA ODGOVARAJU IZVOĐAČI. EVENTUALNE RAZLIKE U MJERAMA ILI NACRTIMA OBAVEZNO RAZJASNITI SA GLAVNIM PROJEKTANTOM I NADZORNIM INŽENJEROM



VLADI BRANIĆ
dipl. inž. arh.
OVLAŠTENI ARHITEKT
A 239

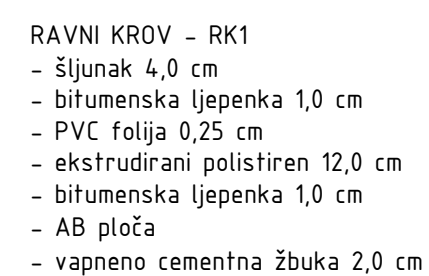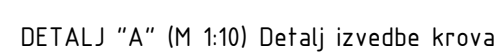


- šljunak 4,0 cm
- bitumenska ljepenska 1,0 cm
- PVC folija 0,25 cm
- ekstrudirani polistiren 8,0 cm
- bitumenska ljepenska 1,0 cm
- AB ploča
- vapneno cementna žbuka 2,0 cm

SVE MJERE PROVJERITI NA GRADILIŠTU PRIJE IZVEDBE POJEDINE STAVKE. ZA
ISPRAVNOST I PRIDRŽAVANJE MJERA ODGOVARAJU IZVOĐAČI. EVENTUALNE
RAZLIKE U MJERAMA ILI NACRTIMA OBAVEZNO RAZJASNITI SA GLAVNIM
PROJEKTANTOM I NADZORNIM INŽENJEROM

SOKL

- vapneno - cementna žbuka 1,5 cm
- beton 25,0 cm
- vapneno - cementna žbuka 1,5 cm
- polimer - cementno ljepilo 0,5 cm
- XPS (ekstrudirani polistiren) 8,0 cm
- polimer - cementno ljepilo 0,5 cm
- kulir premaz 1,0 cm


[illegible]

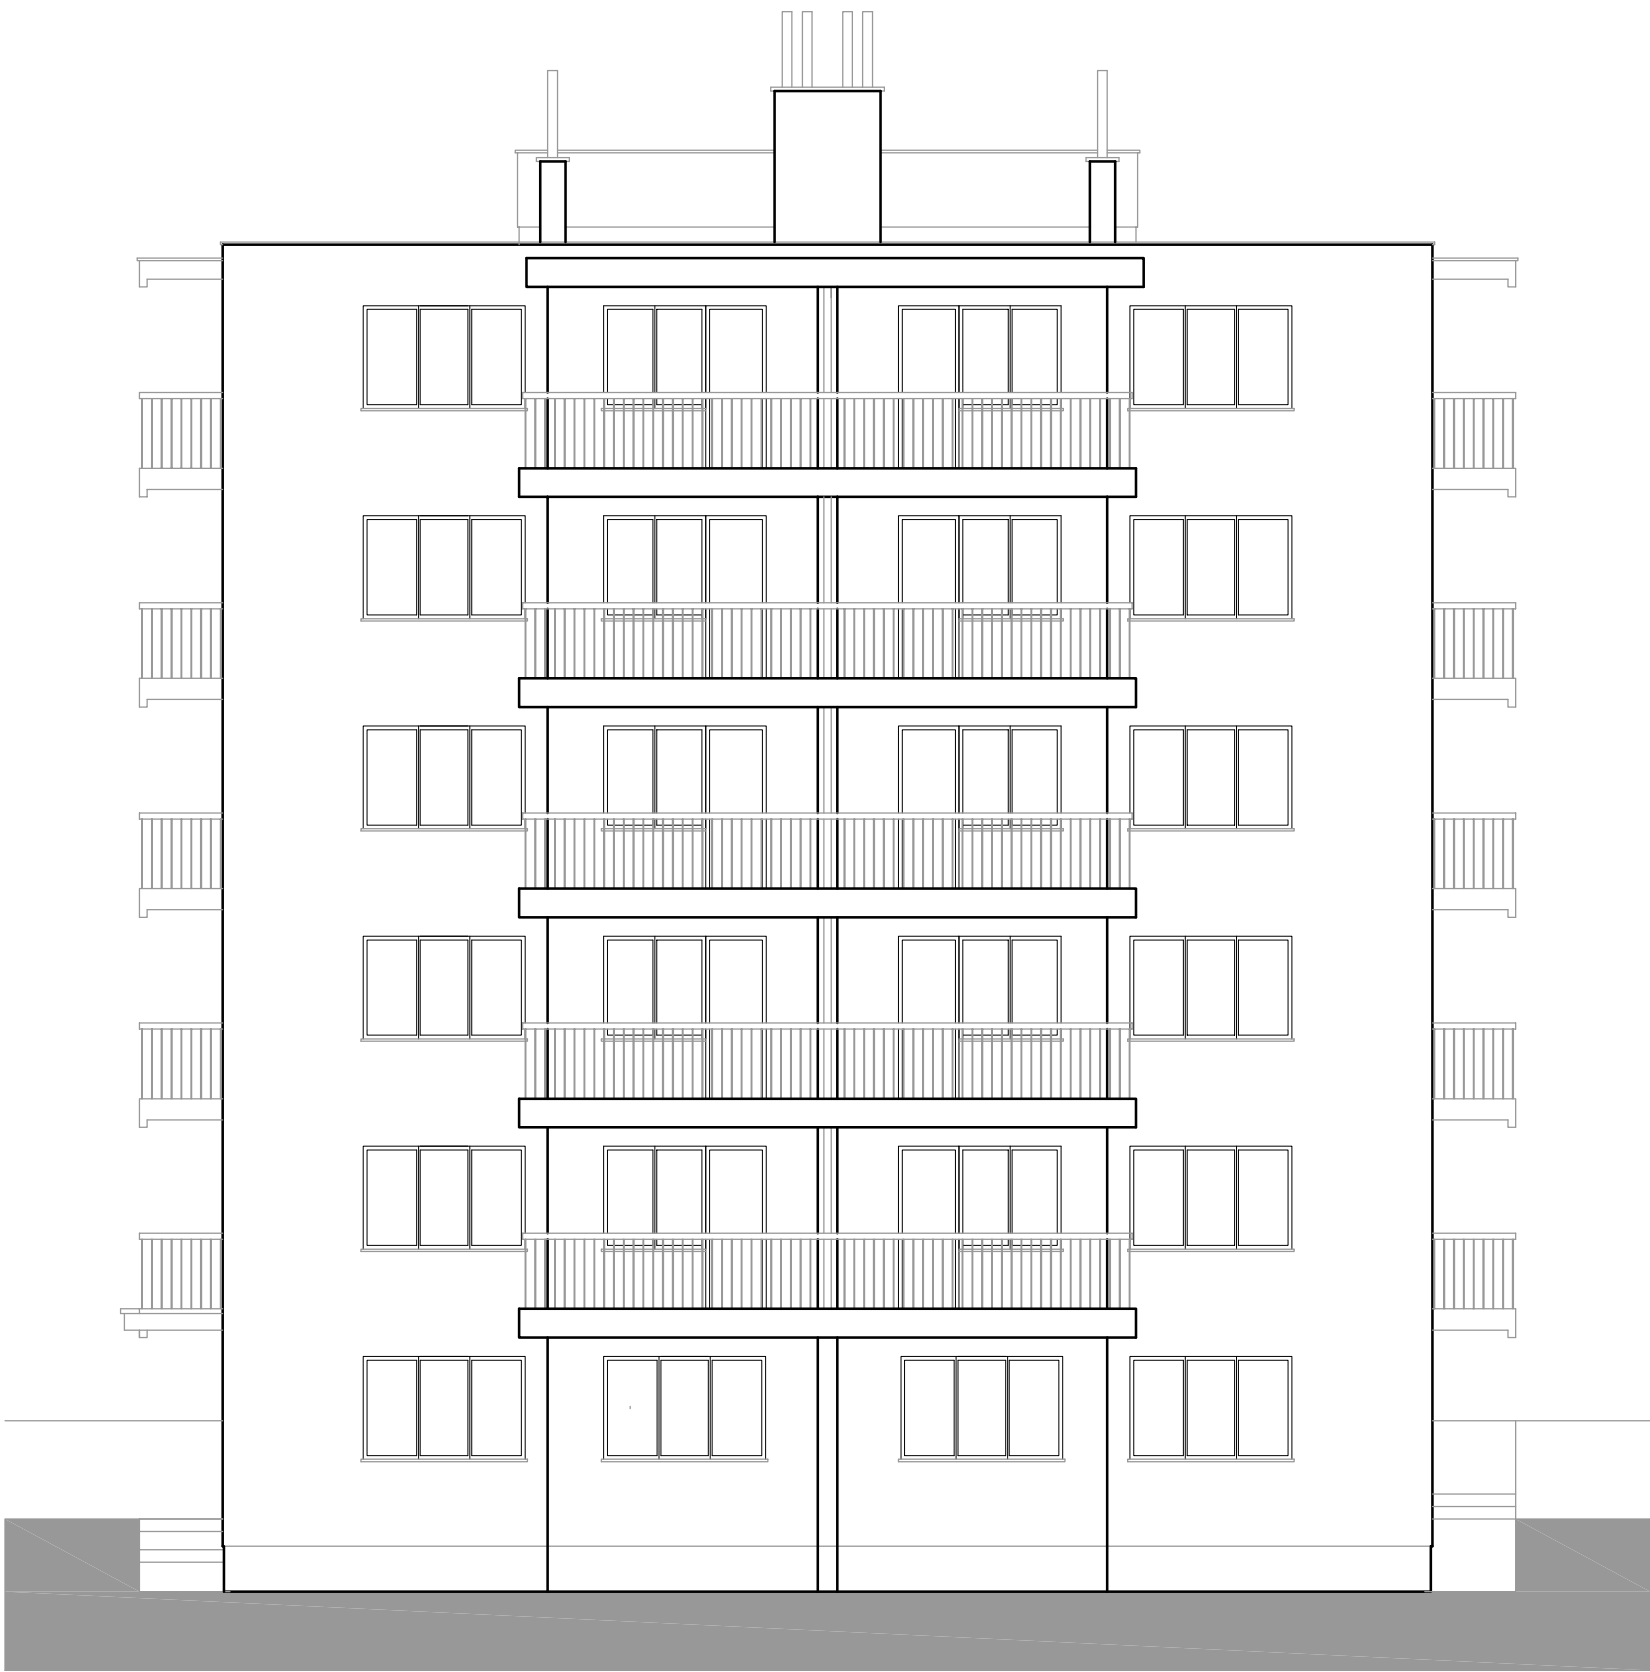

SVE MJERE PROVJERITI NA GRADILIŠTU PRIJE IZVEDBE POJEDINE STAVKE. ZA ISPRAVNOST I PRIDRŽAVANJE MJERA ODGOVARAJU IZVOĐAČI. EVENTUALNE RAZLIKE U MJERAMA ILI NACRTIMA OBAVEZNO RAZJASNITI SA GLAVNIM PROJEKTANTOM I NADZORNIM INŽENJEROM




VRSTA PROJEKTA: GLAVNI PROJEKT REKONSTRUKCIJE VANJSKE OVOJNICE VIŠESTAMBENE ZGRADE		
PODNOŠITELJ ZAHTJEVA:	SOVLASNICI STAMBENE ZGRADE FRANJE BELULOVIĆA 16 UPRAVITELJ ZGRADE: RIJEKA STAN" d.o.o. RIJEKA	GRADEVINA: VIŠESTAMBENA ZGRADA
BROJ PROJEKTA:	PR 3-2016-102-ENO	DATUM IZRADE: prosinac, 2016.
BROJ LISTA:	C.13.	MJERILO: 1:100
SADRŽAJ LISTA:	JUGOZAPADNO PROČELJE REKONSTRUIRANO STANJE	
PROJEKTANT:	VLADI BRALIĆ, dipl.ing.arh.	SURADNIK: DEJAN TOIĆ, mag.ing.aedif.

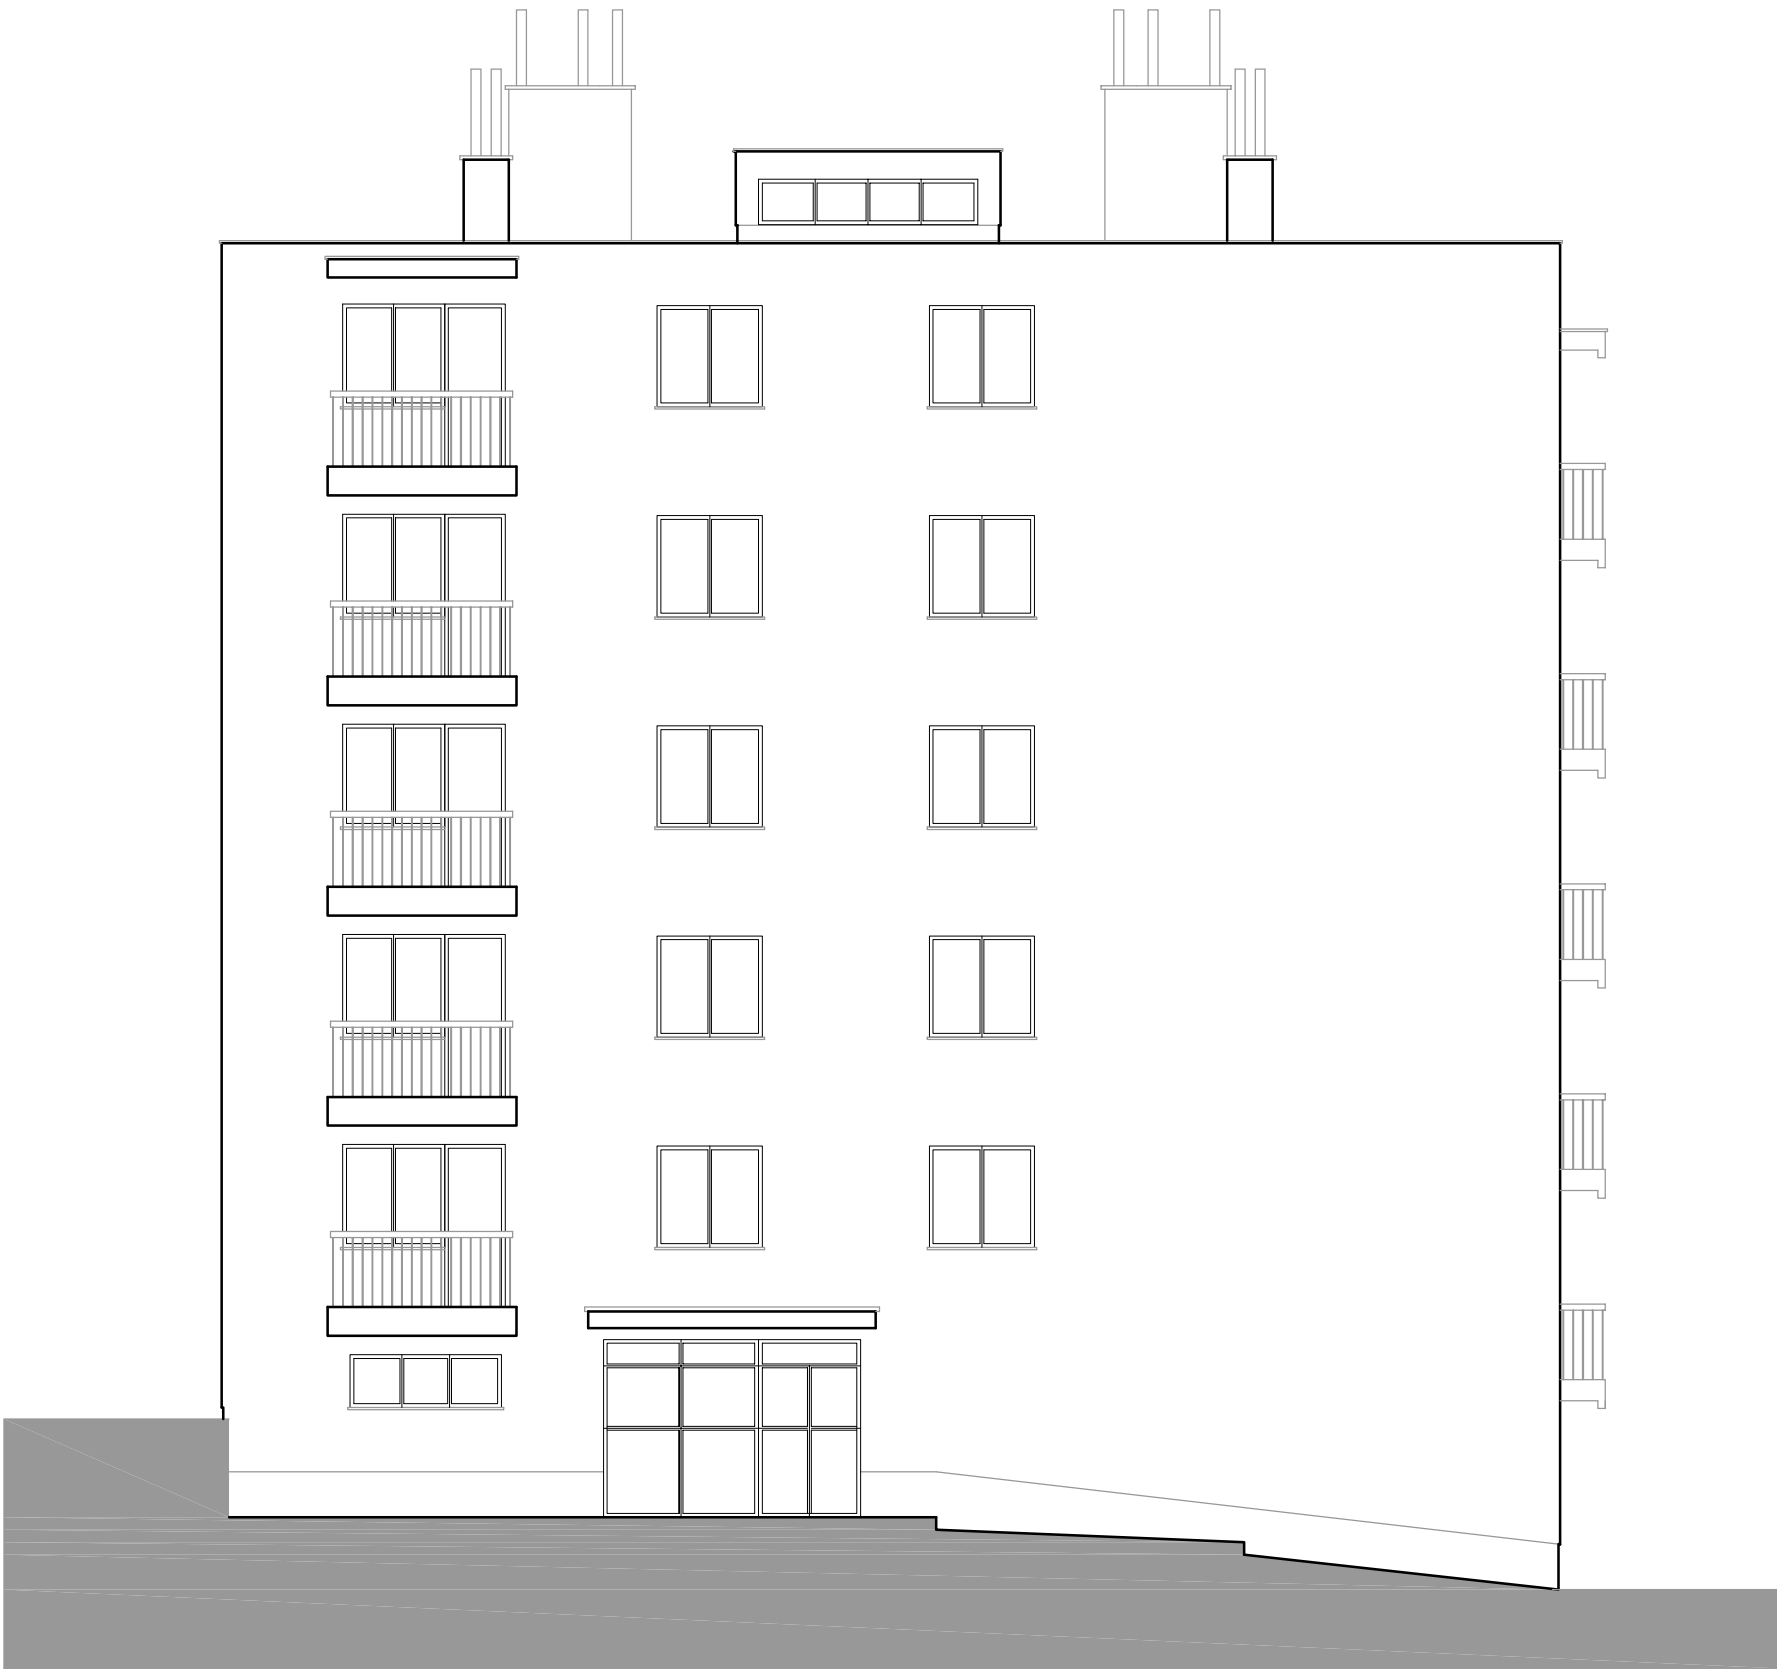

SVE MJERE PROVJERITI NA GRADILIŠTU PRIJE IZVEDBE POJEDINE STAVKE. ZA ISPRAVNOST I PRIDRŽAVANJE MJERA ODGOVARAJU IZVOĐAČI. EVENTUALNE RAZLIKE U MJERAMA ILI NACRTIMA OBAVEZNO RAZJASNITI SA GLAVNIM PROJEKTANTOM I NADZORNIM INŽENJEROM




VRSTA PROJEKTA:		GLAVNI PROJEKT REKONSTRUKCIJE VANJSKE OVOJNICE VIŠESTAMBENE ZGRADE	
PODNOŠITELJ ZAHTJEVA:	SOVLASNICI STAMBENE ZGRADE	GRADEVINA:	VIŠESTAMBENA ZGRADA
	FRANJE BELULOVIĆA 16		
	UPRAVITELJ ZGRADE:		
	RIJEKA STAN" d.o.o. RIJEKA		
BROJ PROJEKTA:	PR 3-2016-102-ENO	DATUM IZRADE:	prosinac, 2016.
BROJ LISTA:	C.14.	MJERILO:	1:100
SADRŽAJ LISTA:		SJEVEROZAPADNO PROČELJE REKONSTRUIRANO STANJE	
PROJEKTANT:	VLADI BRALIĆ, dipl.ing.arh.	SURADNIK:	DEJAN TOIĆ, mag.ing.aedif.

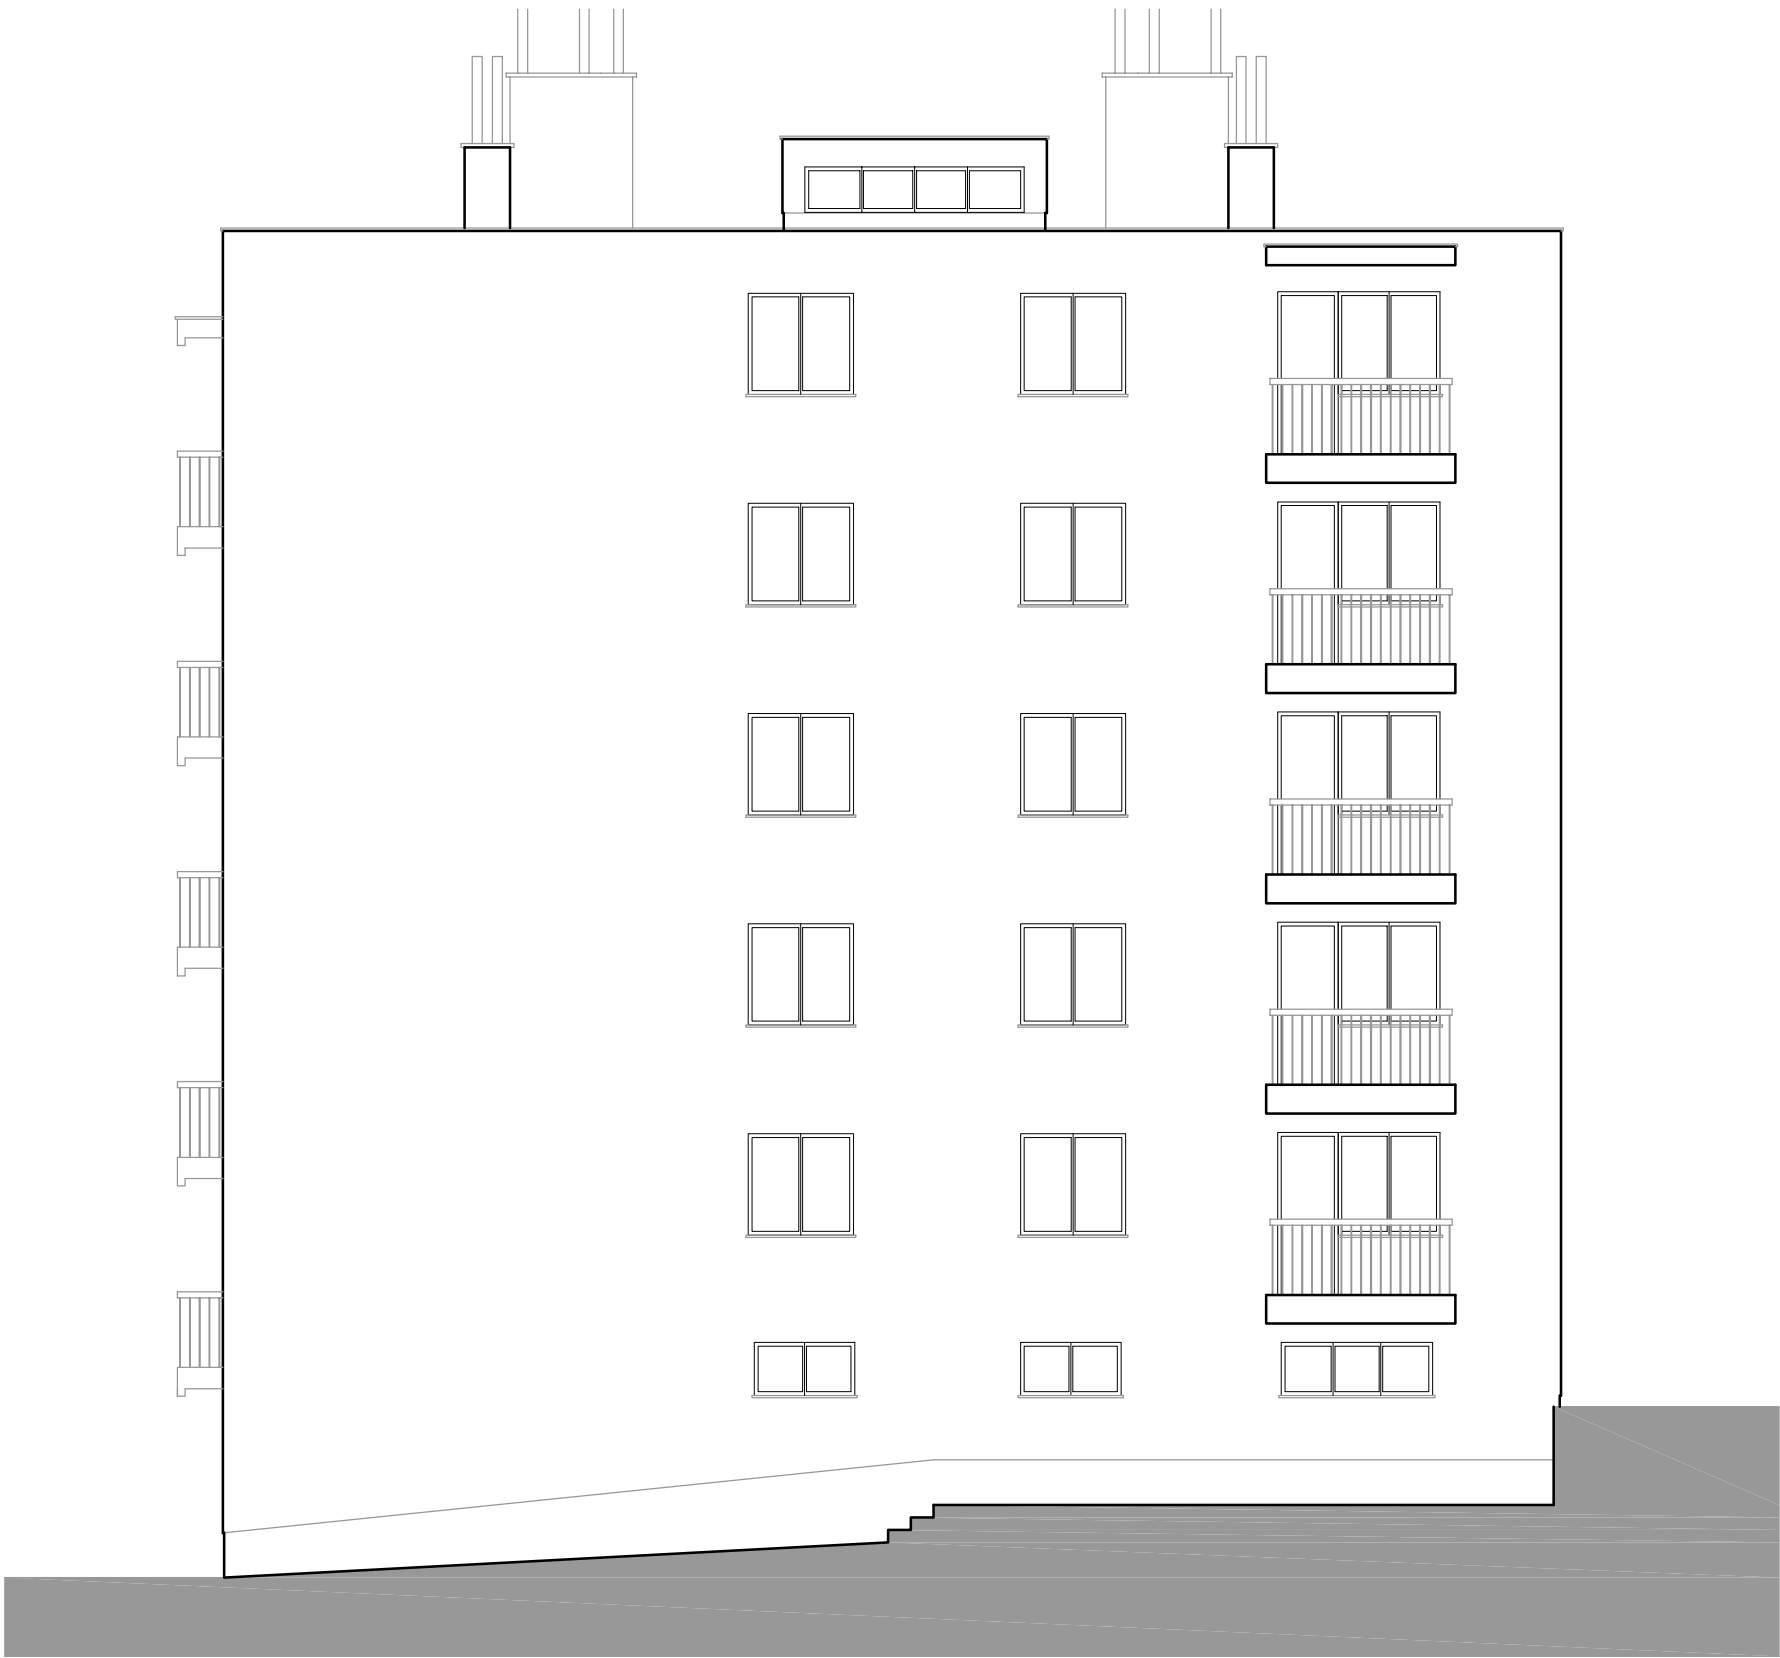

SVE MJERE PROVJERITI NA GRADILIŠTU PRIJE IZVEDBE POJEDINE STAVKE. ZA ISPRAVNOST I PRIDRŽAVANJE MJERA ODGOVARAJU IZVOĐAČI. EVENTUALNE RAZLIKE U MJERAMA ILI NACRTIMA OBAVEZNO RAZJASNITI SA GLAVNIM PROJEKTANTOM I NADZORNIM INŽENJEROM



VRSTA PROJEKTA: GLAVNI PROJEKT REKONSTRUKCIJE VANJSKE OVOJNICE VIŠESTAMBENE ZGRADE		
PODNOŠITELJ ZAHTJEVA: SUVLASNICI STAMBENE ZGRADE FRANJE BELULOVIĆA 16 UPRAVITELJ ZGRADE: RIJEKA STAN" d.o.o., RIJEKA		GRADEVINA: VIŠESTAMBENA ZGRADA
BROJ PROJEKTA: PR 3-2016-102-ENO		DATUM IZRADE: prosinac, 2016.
BROJ LISTA: C.15.		MJERILO: 1:100
SADRŽAJ LISTA: JUGOISTOČNO PROČELJE REKONSTRUIRANO STANJE		
PROJEKTANT: VLADI BRALIĆ, dipl.ing.arh.		SURADNIK: DEJAN TOIĆ, mag.ing.aedif.

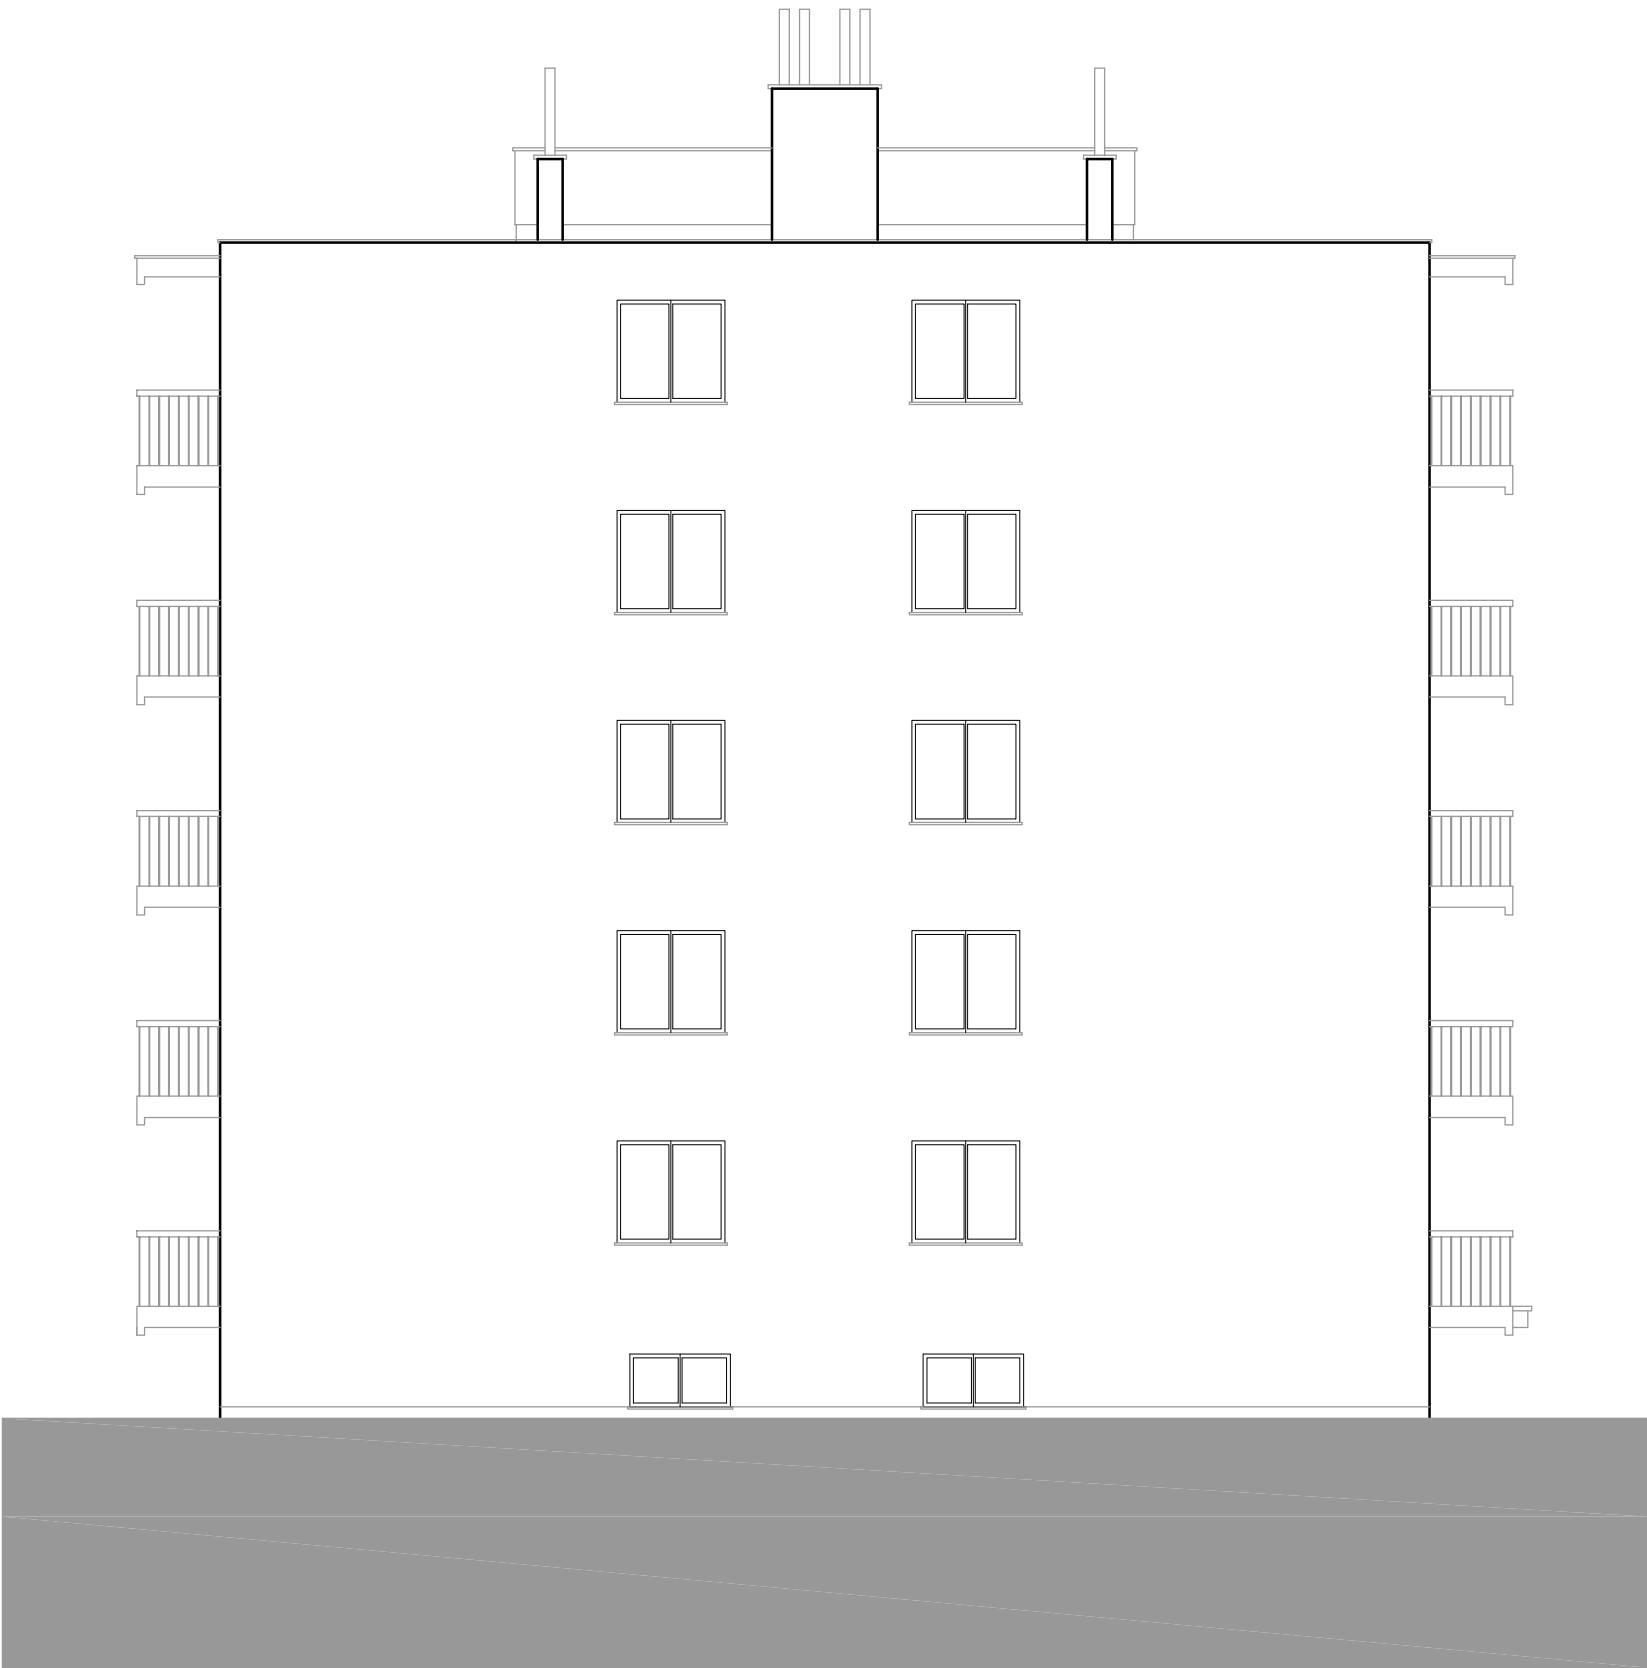

SVE MJERE PROVJERITI NA GRADILIŠTU PRIJE IZVEDBE POJEDINE STAVKE. ZA ISPRAVNOST I PRIDRŽAVANJE MJERA ODGOVARAJU IZVOĐAČI. EVENTUALNE RAZLIKE U MJERAMA ILI NACRTIMA OBAVEZNO RAZJASNITI SA GLAVNIM PROJEKTANTOM I NADZORNIM INŽENJEROM



VRSTA PROJEKTA: GLAVNI PROJEKT REKONSTRUKCIJE VANJSKE OVOJNICE VIŠESTAMBENE ZGRADE		
PODNOŠITELJ ZAHTJEVA:	SOVLASNICI STAMBENE ZGRADE FRANJE BELULOVIĆA 16 UPRAVITELJ ZGRADE: RIJEKA STAN" d.o.o. RIJEKA	GRADEVINA: VIŠESTAMBENA ZGRADA
BROJ PROJEKTA:	PR 3-2016-102-ENO	DATUM IZRADE: prosinac, 2016.
BROJ LISTA:	C.16.	MJERILO: 1:100
SADRŽAJ LISTA:	SJEVEROISTOČNO PROČELJE REKONSTRUIRANO STANJE	
PROJEKTANT:	VLADI BRALIĆ, dipl.ing.arch.	SURADNIK: DEJAN TOIĆ, mag.ing.aedif.