



3. SNIMAK POSTOJEĆEG STANJA:

- Tlocrt prizemlja – postojeće stanje	M 1:100	List 1
- Tlocrt karakterističnog kata – postojeće stanje	M 1:100	List 2
- Tlocrt krovnih ploha – postojeće stanje	M 1:100	List 3
- Presjek A - A – postojeće stanje	M 1:100	List 4
- Pročelje zapad – postojeće stanje	M 1:100	List 5
- Pročelje jug – postojeće stanje	M 1:100	List 6
- Pročelje sjever – postojeće stanje	M 1:100	List 7
- Pročelje istok – postojeće stanje	M 1:100	List 8

PROJEKTANT:

Andrea Jovanović Storić, dipl.ing.arh.

Rijeka, prosinac 2016.

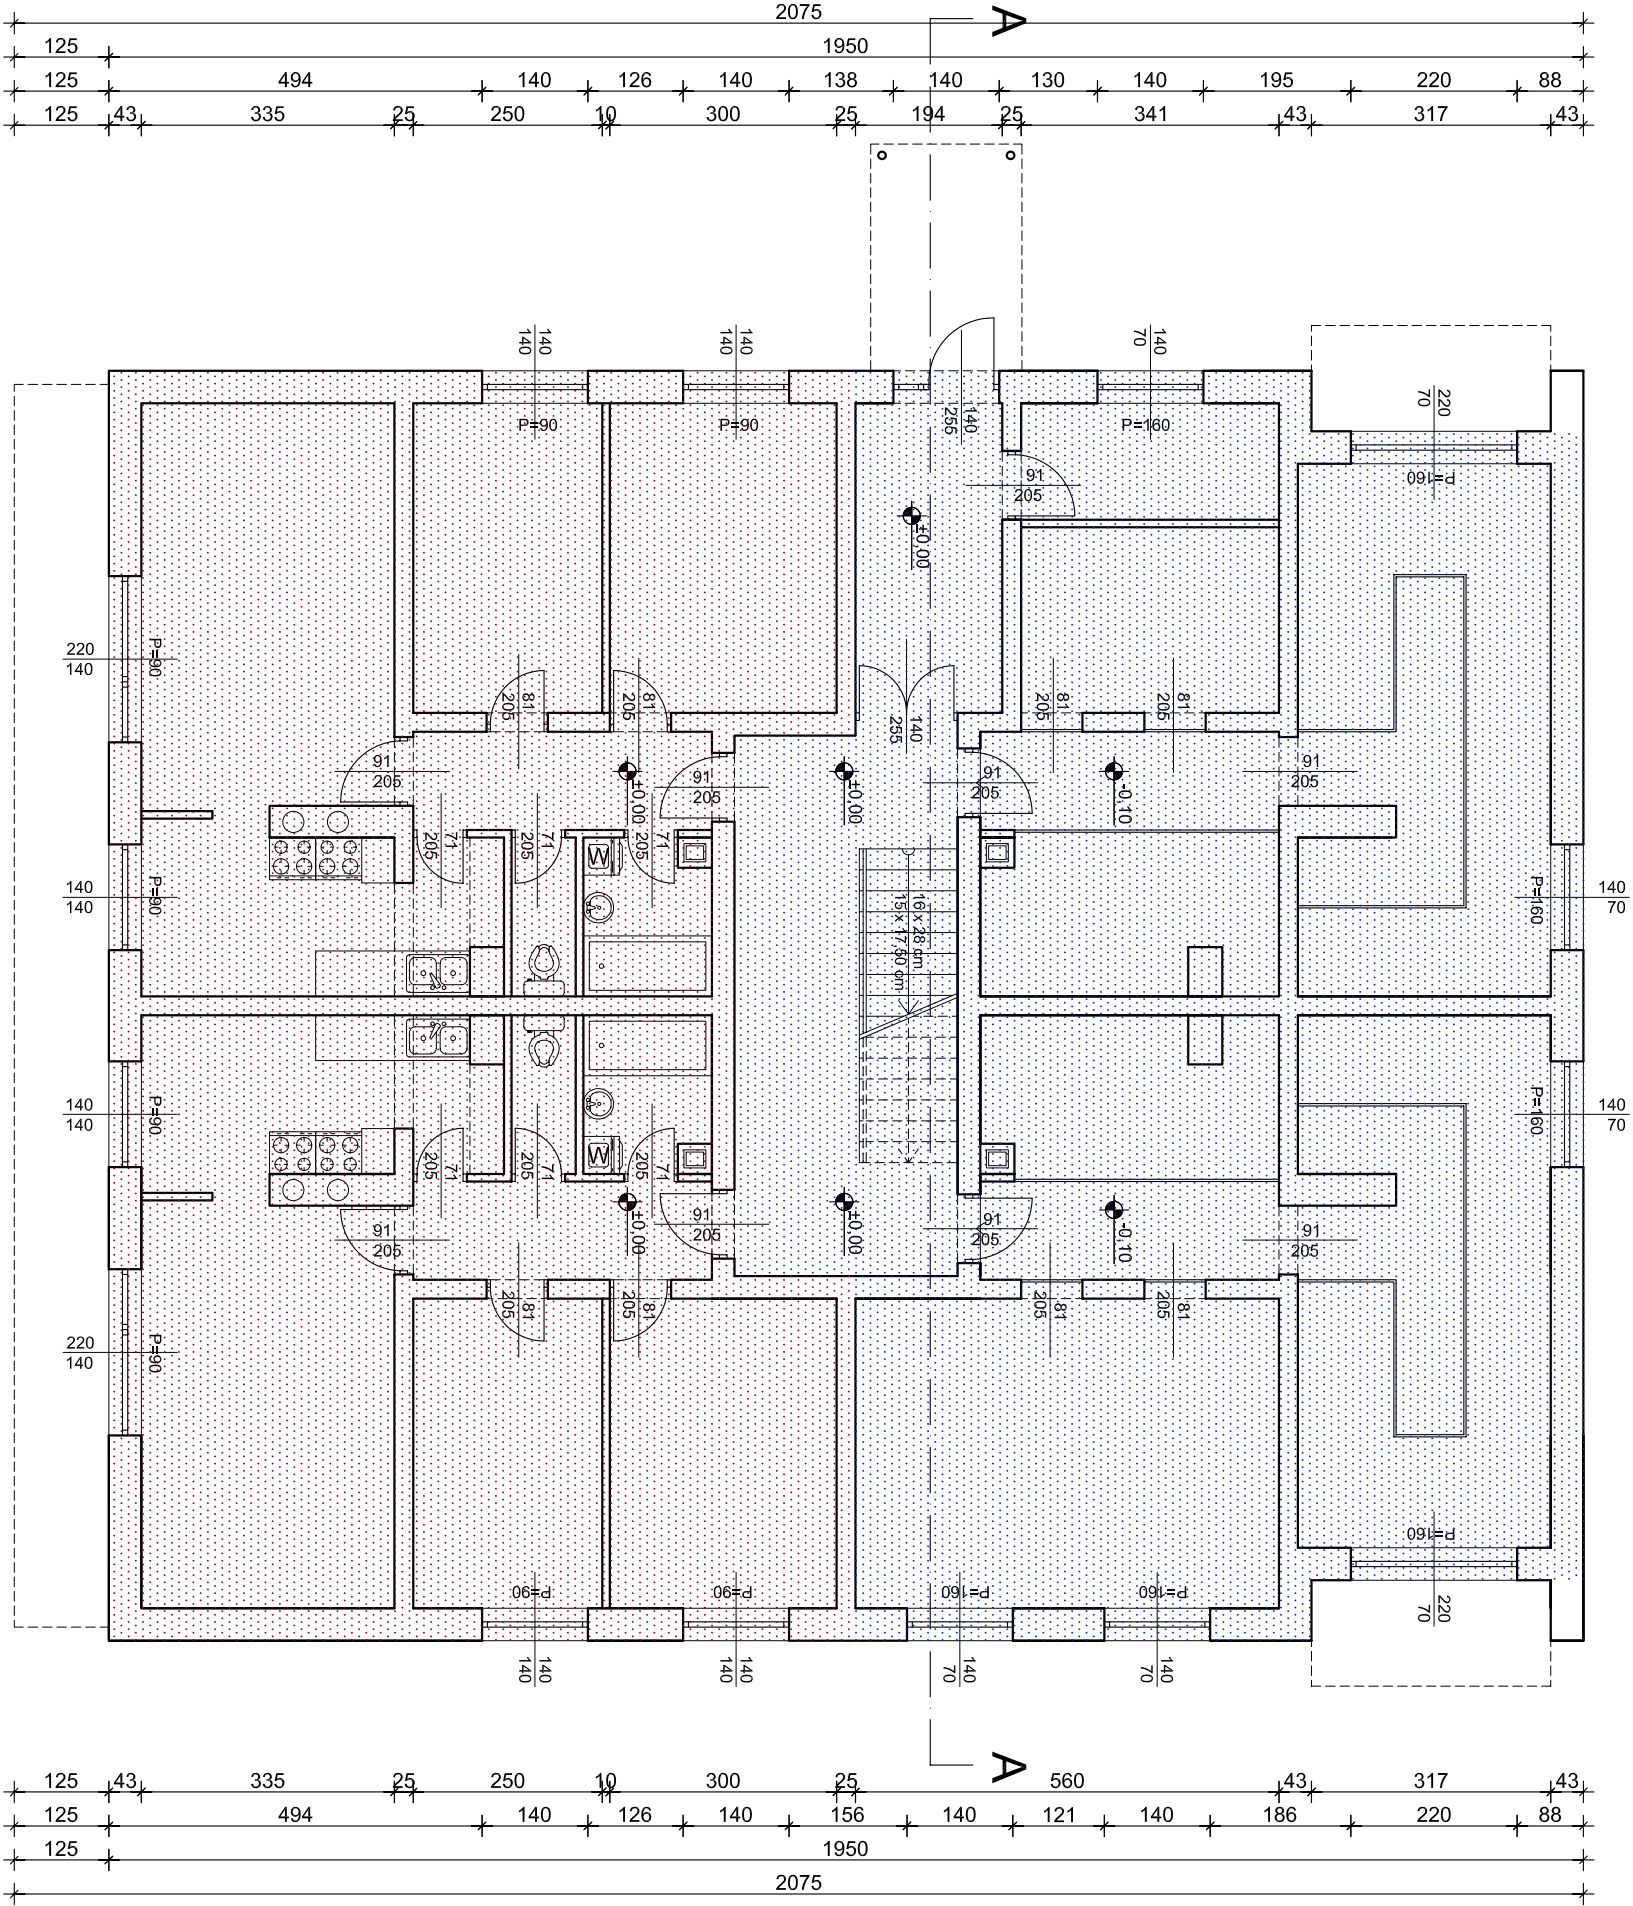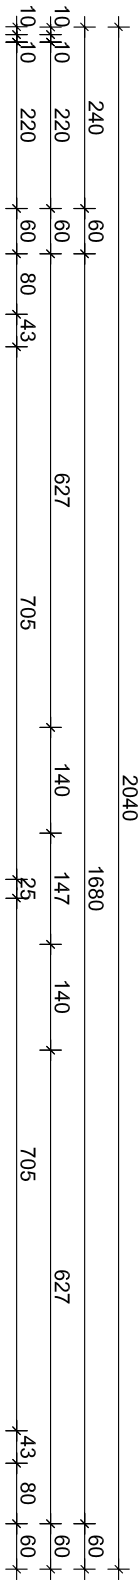

- GRUANI DIO ZGRADE
- NEGRUANI DIO ZGRADE





TERMO-FOR d.o.o.	
Droge Ščitara 2, Rijeka	
PROJEKT:	Projekt rekonstrukcije višestambene zgrade
GRADJEVINA:	Višestambena zgrada Franje Matkovića 16, Rijeka
INVESTITOR:	Sumosnici zgrade F. Matkovića 16, Rijeka
PROJEKTANT:	A. Jovanović Storić, dipl.ing.arh.
TLOCRT PRIZEMLJA POSTOJEĆE STANJE	
SADRŽAJ:	
DATUM: prosinac 2016	
BR.PROJ.:	LIST BR.:
38/16	1
MJERILO:	1:100



	GRIJANI DIO ZGRADE
	NEGRIJANI DIO ZGRADE

TERMO-FOR d.o.o.	
Droge Šćitara 2, Rijeka	
PROJEKT: Projekt rekonstrukcije višestambene zgrade	
GRADJEVINA: Višestambena zgrada Franje Matkovića 16, Rijeka	
INVESTITOR: Suvošići zgrade F. Matkovića 16, Rijeka	SADRŽAJ:
PROJEKTANT: A. Jovanović Storić, dipl.ing.arch.	TLOCRT KARAK. KATA POSTOJEĆE STANJE
DATUM: prosinac 2016	
MJERILO: 1:100	BR.PROJ.: 38/16
	LIST BR.: 2

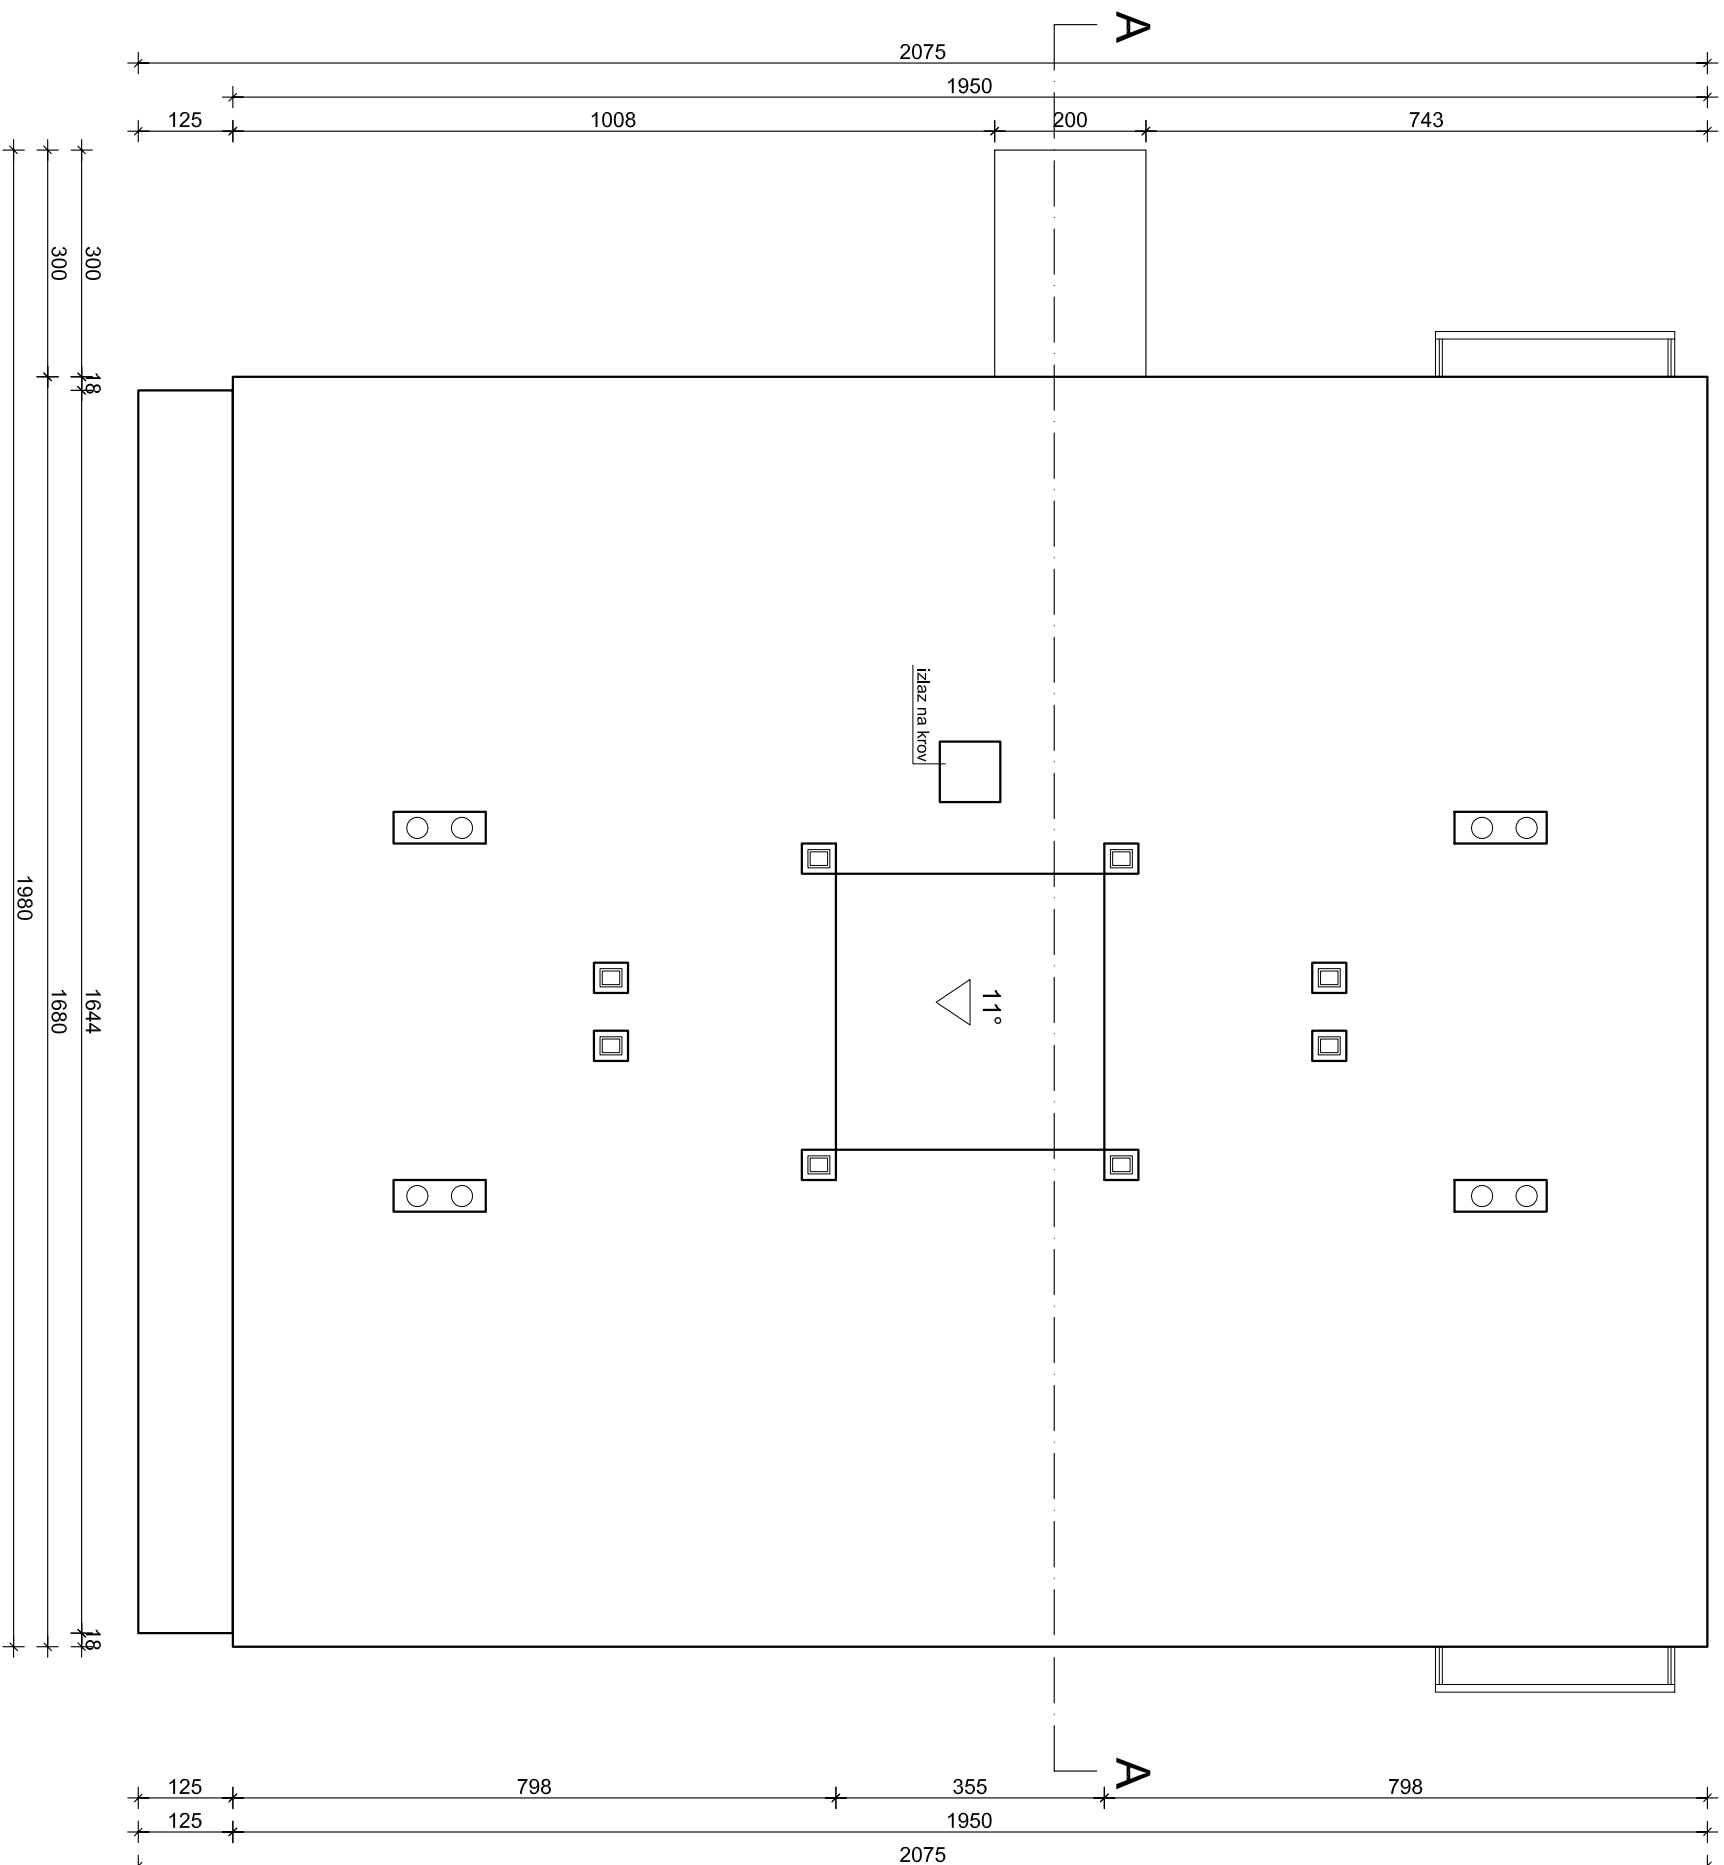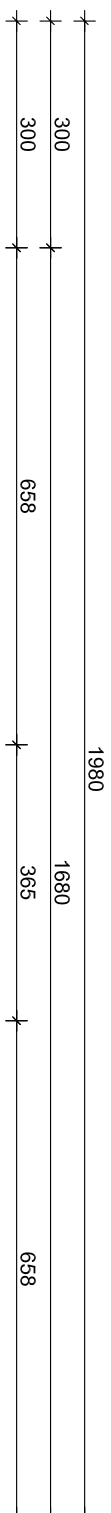


GRJANI DIO ZGRADE


NEGRJANI DIO ZGRADE




TERMO-FOR d.o.o.	
Droge Šćitara 2, Rijeka	
PROJEKT:	Projekt rekonstrukcije višestambene zgrade
GRADJEVINA:	Višestambena zgrada Franje Matkovića 16, Rijeka
INVESTITOR:	Suvasnici zgrade F. Matkovića 16, Rijeka
PROJEKTANT:	A. Jovanović Storić, dipl.ing.arch.
SADRŽAJ:	
TLOCRT KROV. PLOHA POSTOJEĆE STANJE	
DATUM: prosinac 2016	
BR.PROJ.:	LIST BR.:
38/16	3
MJERILO:	1:100

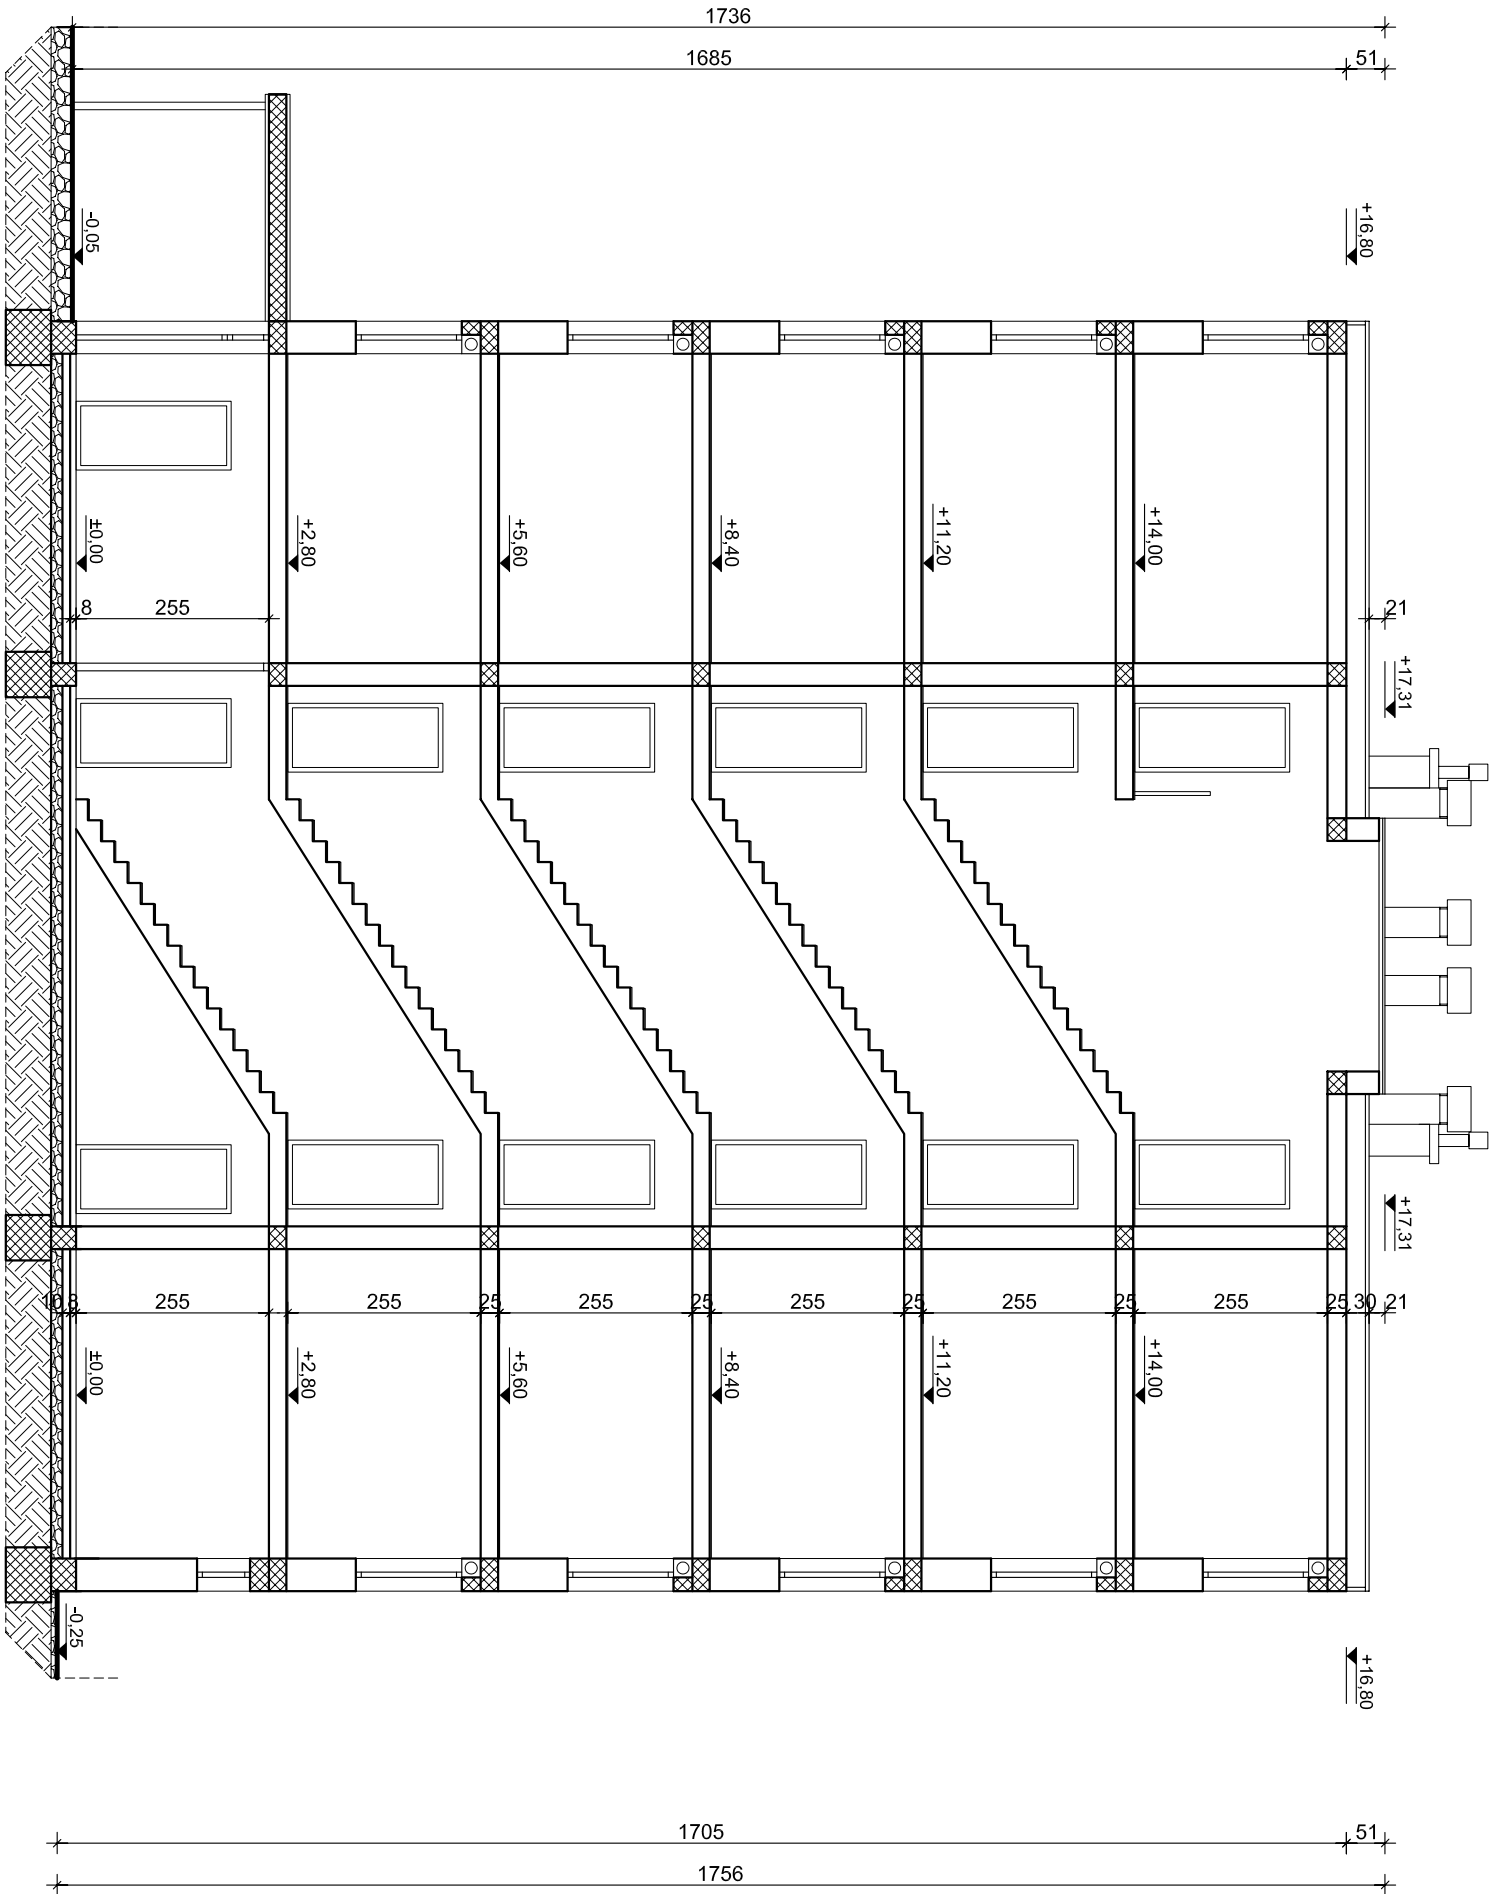


TERMO-FOR d.o.o.	
Drage Ščitarar 2, Rijeka	
PROJEKT:	Projekt rekonstrukcije višestambene zgrade
GRADJEVINA:	Višestambena zgrada Franje Matkovića 16, Rijeka
INVESTITOR:	Suknosnici zgrade F. Matkovića 16, Rijeka
PROJEKTANT:	A. Jovanović Storić, dipl.ing.arh.
PRESJEK A-A POSTOJEĆE STANJE	
DATUM: prosinac 2016	
BR.PROJ.:	LIST BR.:
38/16	4
MJEŠILO:	1:100

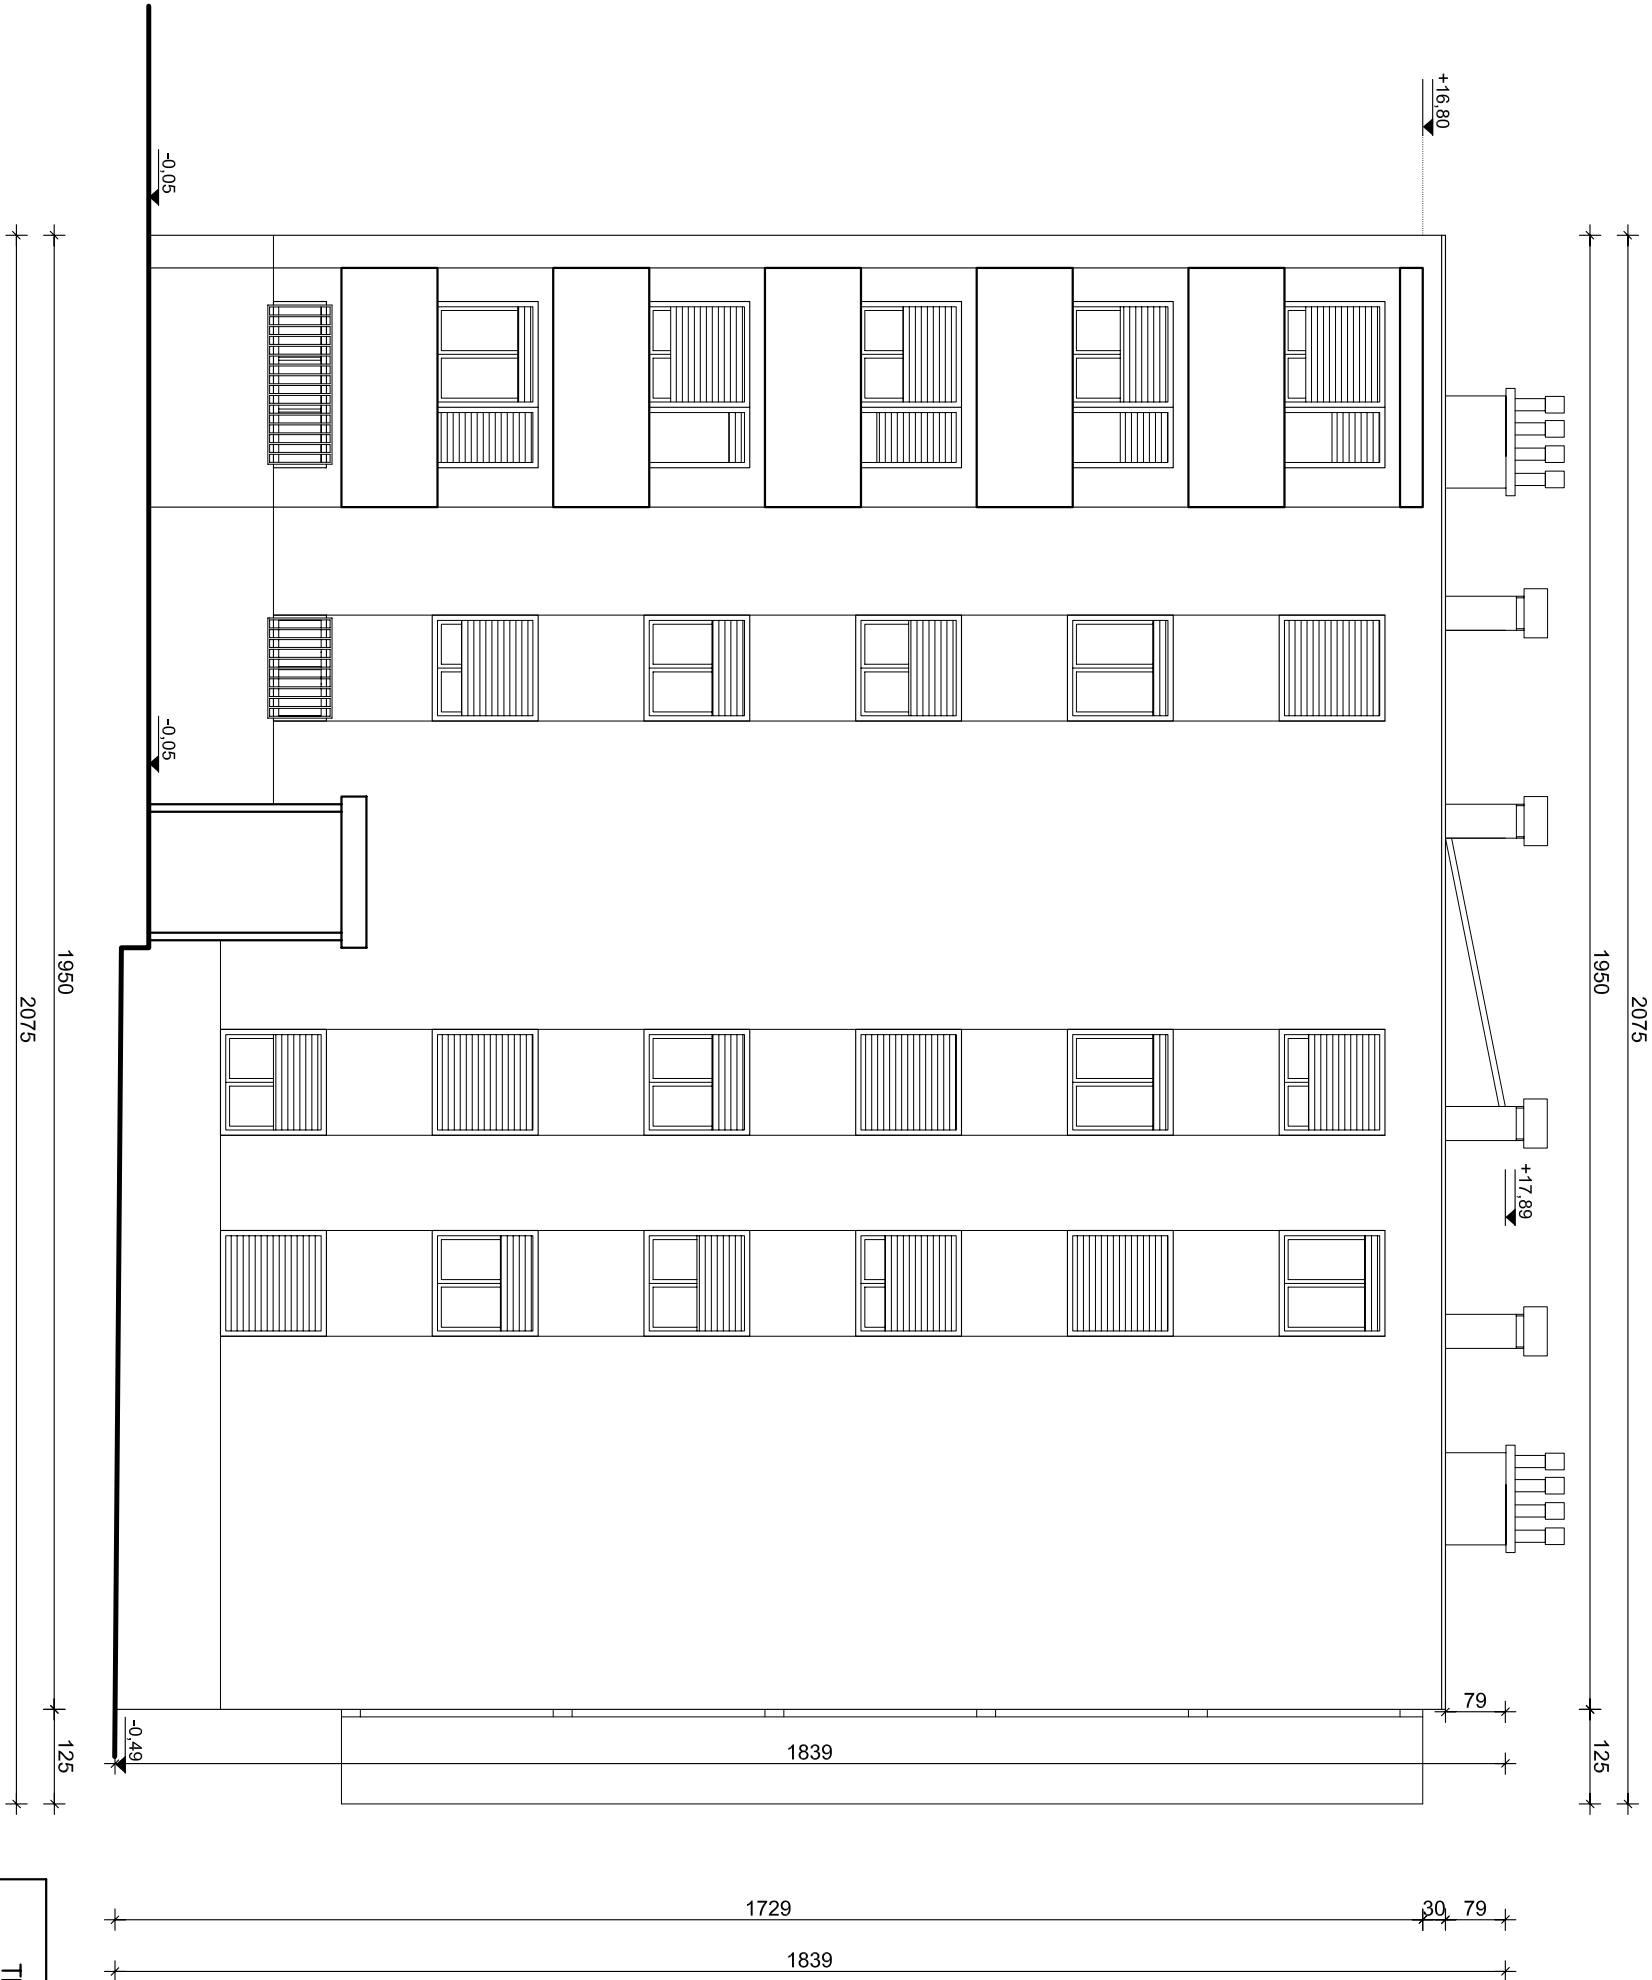


TERMO-FOR d.o.o.	
Drage Šćitara 2, Rijeka	
PROJEKT:	Projekt rekonstrukcije višestambene zgrade
GRADJEVINA:	Višestambena zgrada Franje Matkovića 16, Rijeka
INVESTITOR:	Suknosnici zgrade F. Matkovića 16, Rijeka
PROJEKTANT:	A. Jovanović Storić, dipl.ing.arch.
PROČELJE ZAPAD POSTOJEĆE STANJE	
DATUM: prosinac 2016	
BR.PROJ.:	LIST BR.:
38/16	5
MJEŠILO:	1:100

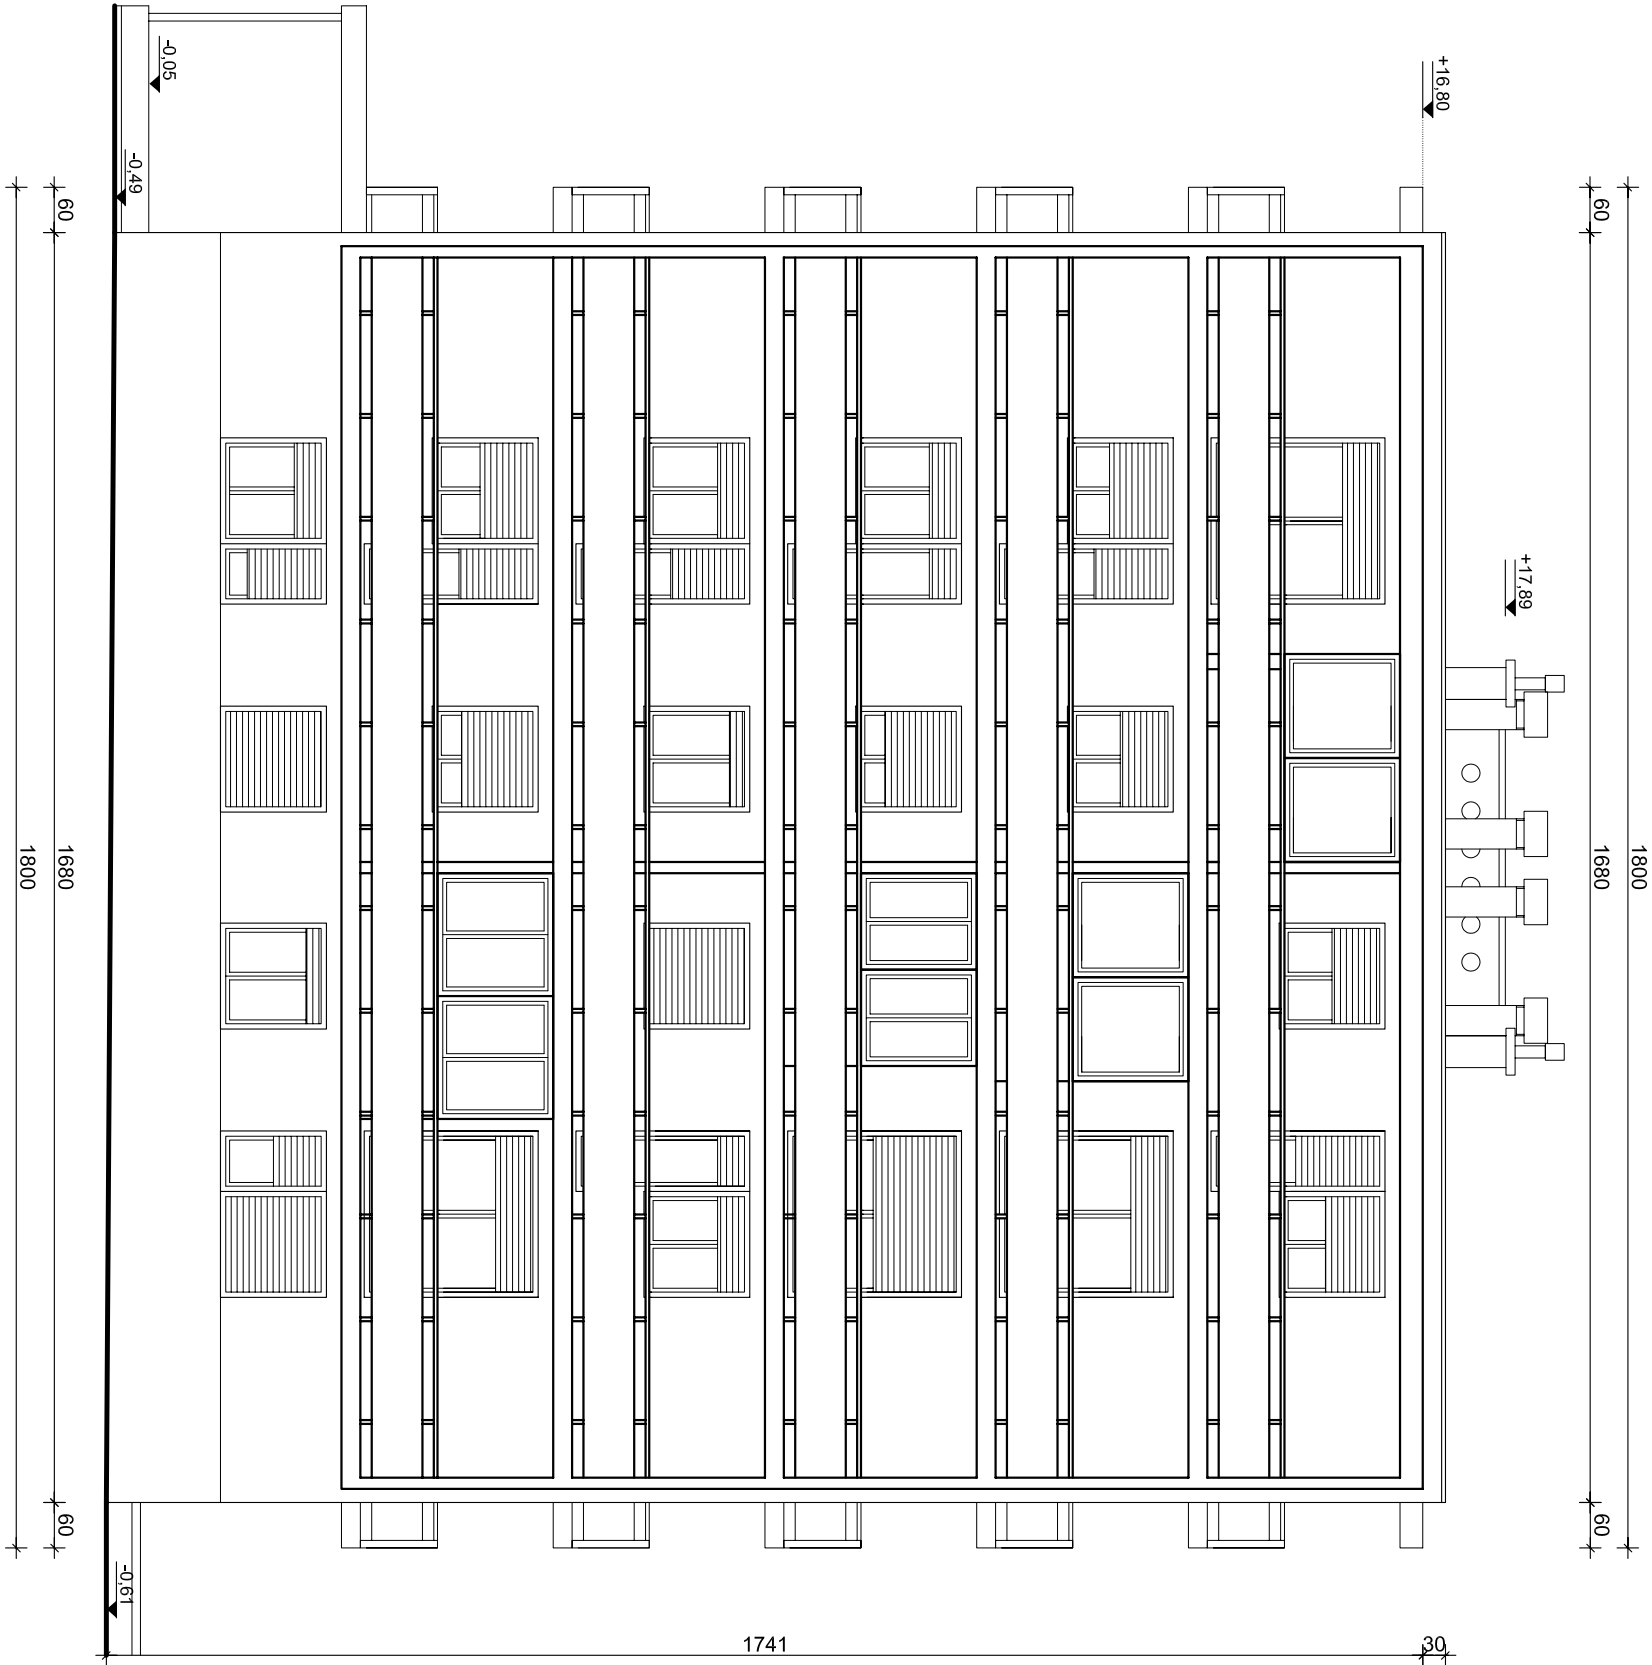

TERMO-FOR d.o.o.			
Droge Ščitara 2, Rijeka			
PROJEKT: Projekt rekonstrukcije višestambene zgrade			
GRADJEVINA: Višestambena zgrada Franje Matkovića 16, Rijeka		SADRŽAJ:	
INVESTITOR: Samosnici zgrade F. Matkovića 16, Rijeka		PROČELJE JUG	
PROJEKTANT: A. Jovanović Storić, dipl.ing.arh.		POSTOJEĆE STANJE	
DATUM: prosinac 2016		BR.PROJ.: 38/16	
MJEŠLO: 1:100		LIST BR.: 6	

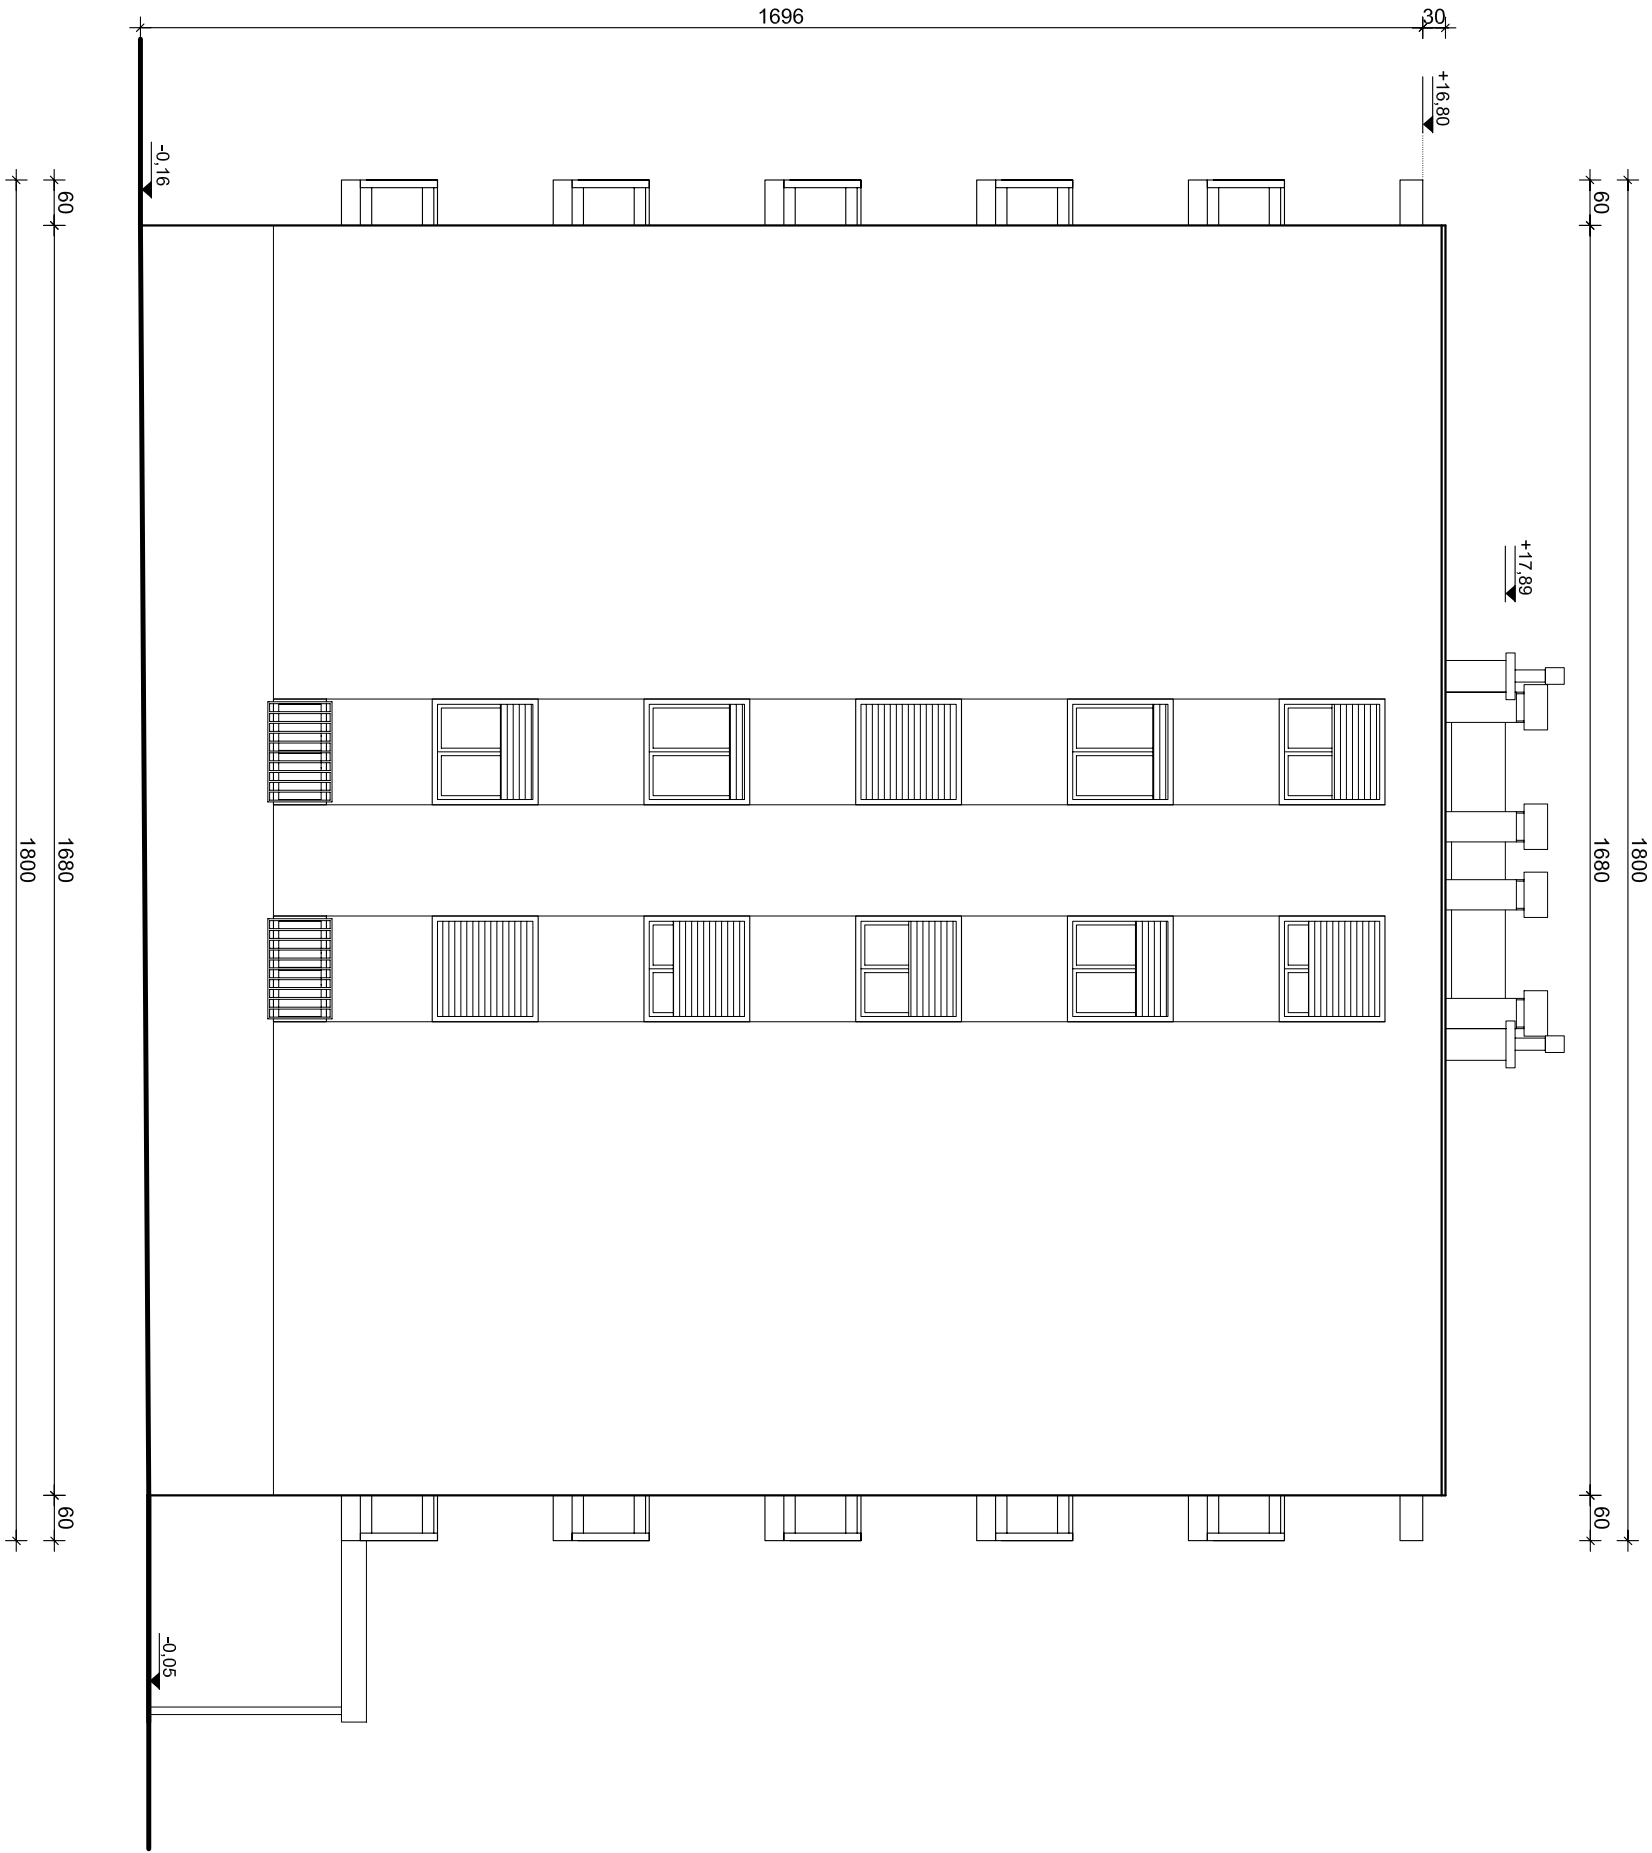

TERMO-FOR d.o.o. Drage Šćitara 2, Rijeka			
PROJEKT: Projekt rekonstrukcije višestambene zgrade			
GRADJEVINA: Višestambena zgrada Franje Matkovića 16, Rijeka		SADRŽAJ:	
INVESTITOR: Samosnici zgrade F. Matkovića 16, Rijeka		PROČELJE SJEVER	
PROJEKTANT: A. Jovanović Storić, dipl.ing.arh.		POSTOJEĆE STANJE	
DATUM: prosinac 2016		BR.PROJ.: 38/16	LIST BR.: 7
Mjerilo: 1:100			

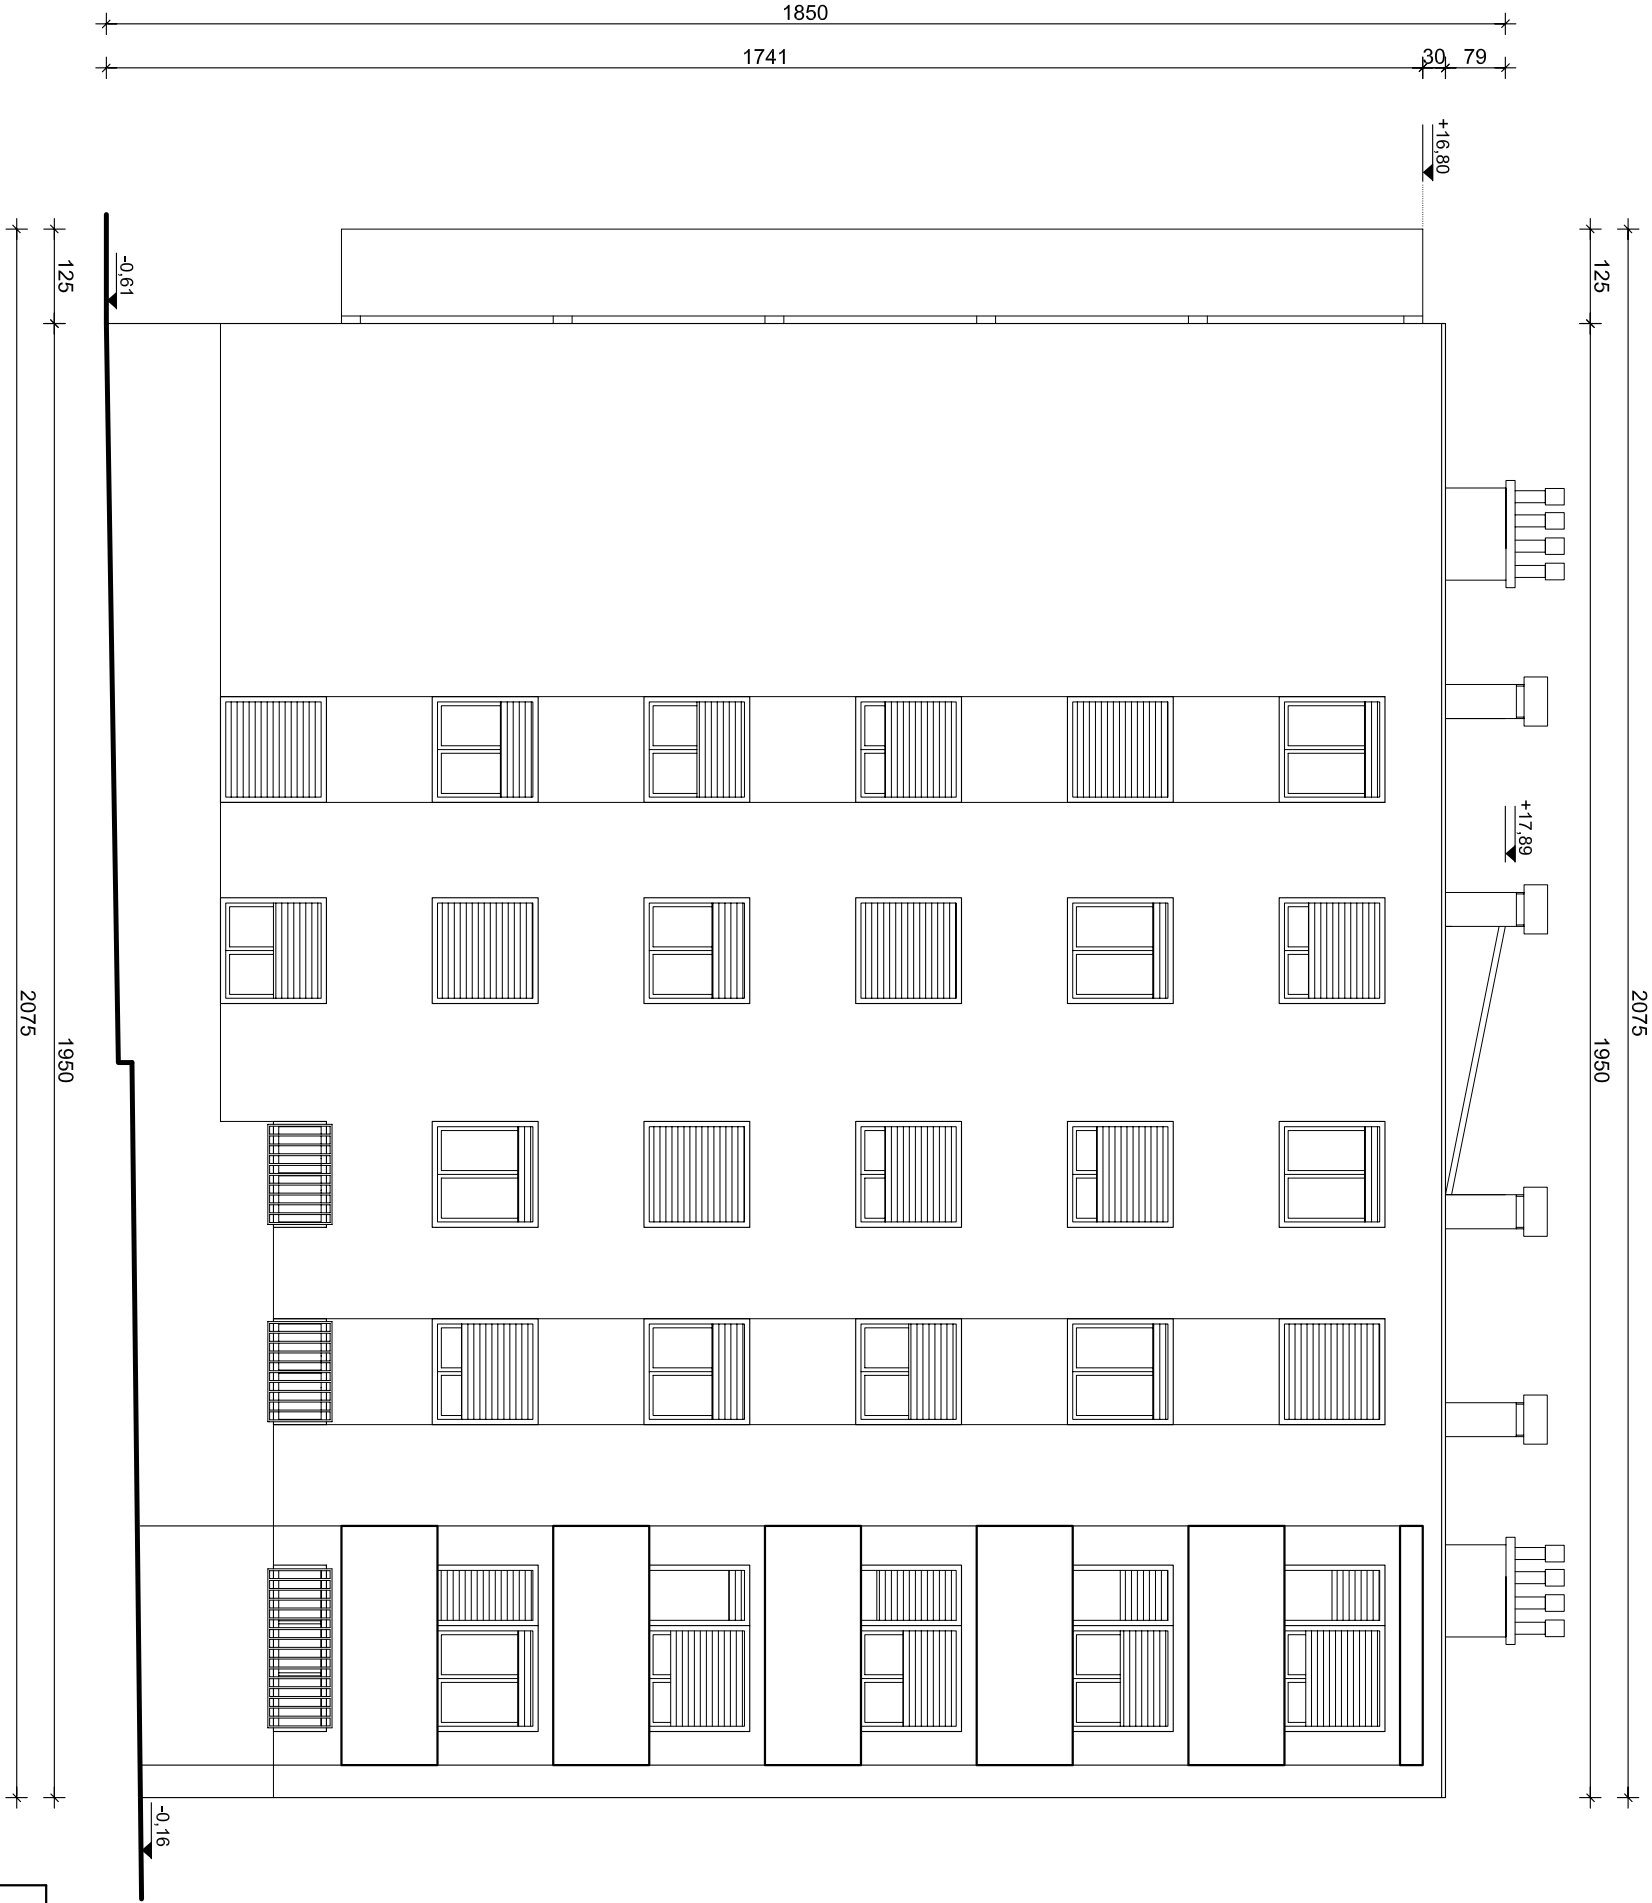

TERMO-FOR d.o.o. Drage Ščitara 2, Rijeka			
PROJEKT: Projekt rekonstrukcije višestambene zgrade			
GRADJEVINA: Višestambena zgrada Franje Matkovića 16, Rijeka		SADRŽAJ:	
INVESTITOR: Samosnici zgrade F. Matkovića 16, Rijeka		PROČELJE ISTOK	
PROJEKTANT: A. Jovanović Storić, dipl.ing.arch.		POSTOJEĆE STANJE	
DATUM: prosinac 2016		BR.PROJ.: 38/16	LIST BR.: 8
MJEŠLO: 1:100			


4. GRAFIČKI DIO – NOVO STANJE:

- Tlocrt prizemlja – novo stanje	M 1:100	List 9
- Tlocrt karakterističnog kata – novo stanje	M 1:100	List 10
- Tlocrt krovnih ploha – novo stanje	M 1:100	List 11
- Presjek A - A – novo stanje	M 1:100	List 12
- Pročelje zapad – novo stanje	M 1:100	List 13
- Pročelje jug – novo stanje	M 1:100	List 14
- Pročelje sjever – novo stanje	M 1:100	List 15
- Pročelje istok – novo stanje	M 1:100	List 16

PROJEKTANT:




Andrea Jovanović Storić, dipl.ing.arh.

Rijeka, prosinac 2016.

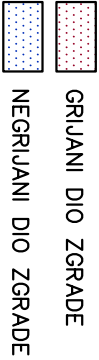


 ANDREA JOVANOVIĆ STORIĆ
 dipl. ing. arh.
 OVAŠTENA ARHITEKTICA
 A 3180



TERMO-FOR d.o.o.	
Drage Ščitaru 2, Rijeka	
PROJEKT:	Projekt rekonstrukcije višestambene zgrade
GRADJEVINA:	Višestambena zgrada Franje Matkovića 16, Rijeka
INVESTITOR:	Sukosnici zgrade F. Matkovića 16, Rijeka
PROJEKTANTI:	A. Jovanović Storić, dipl.ing.arh.
TLOCRT PRIZEMLJA NOVO STANJE	
DATUM: prosinac 2016	
BR.PROJ.:	38/16
LIST BR.:	9
MJERILO:	1:100

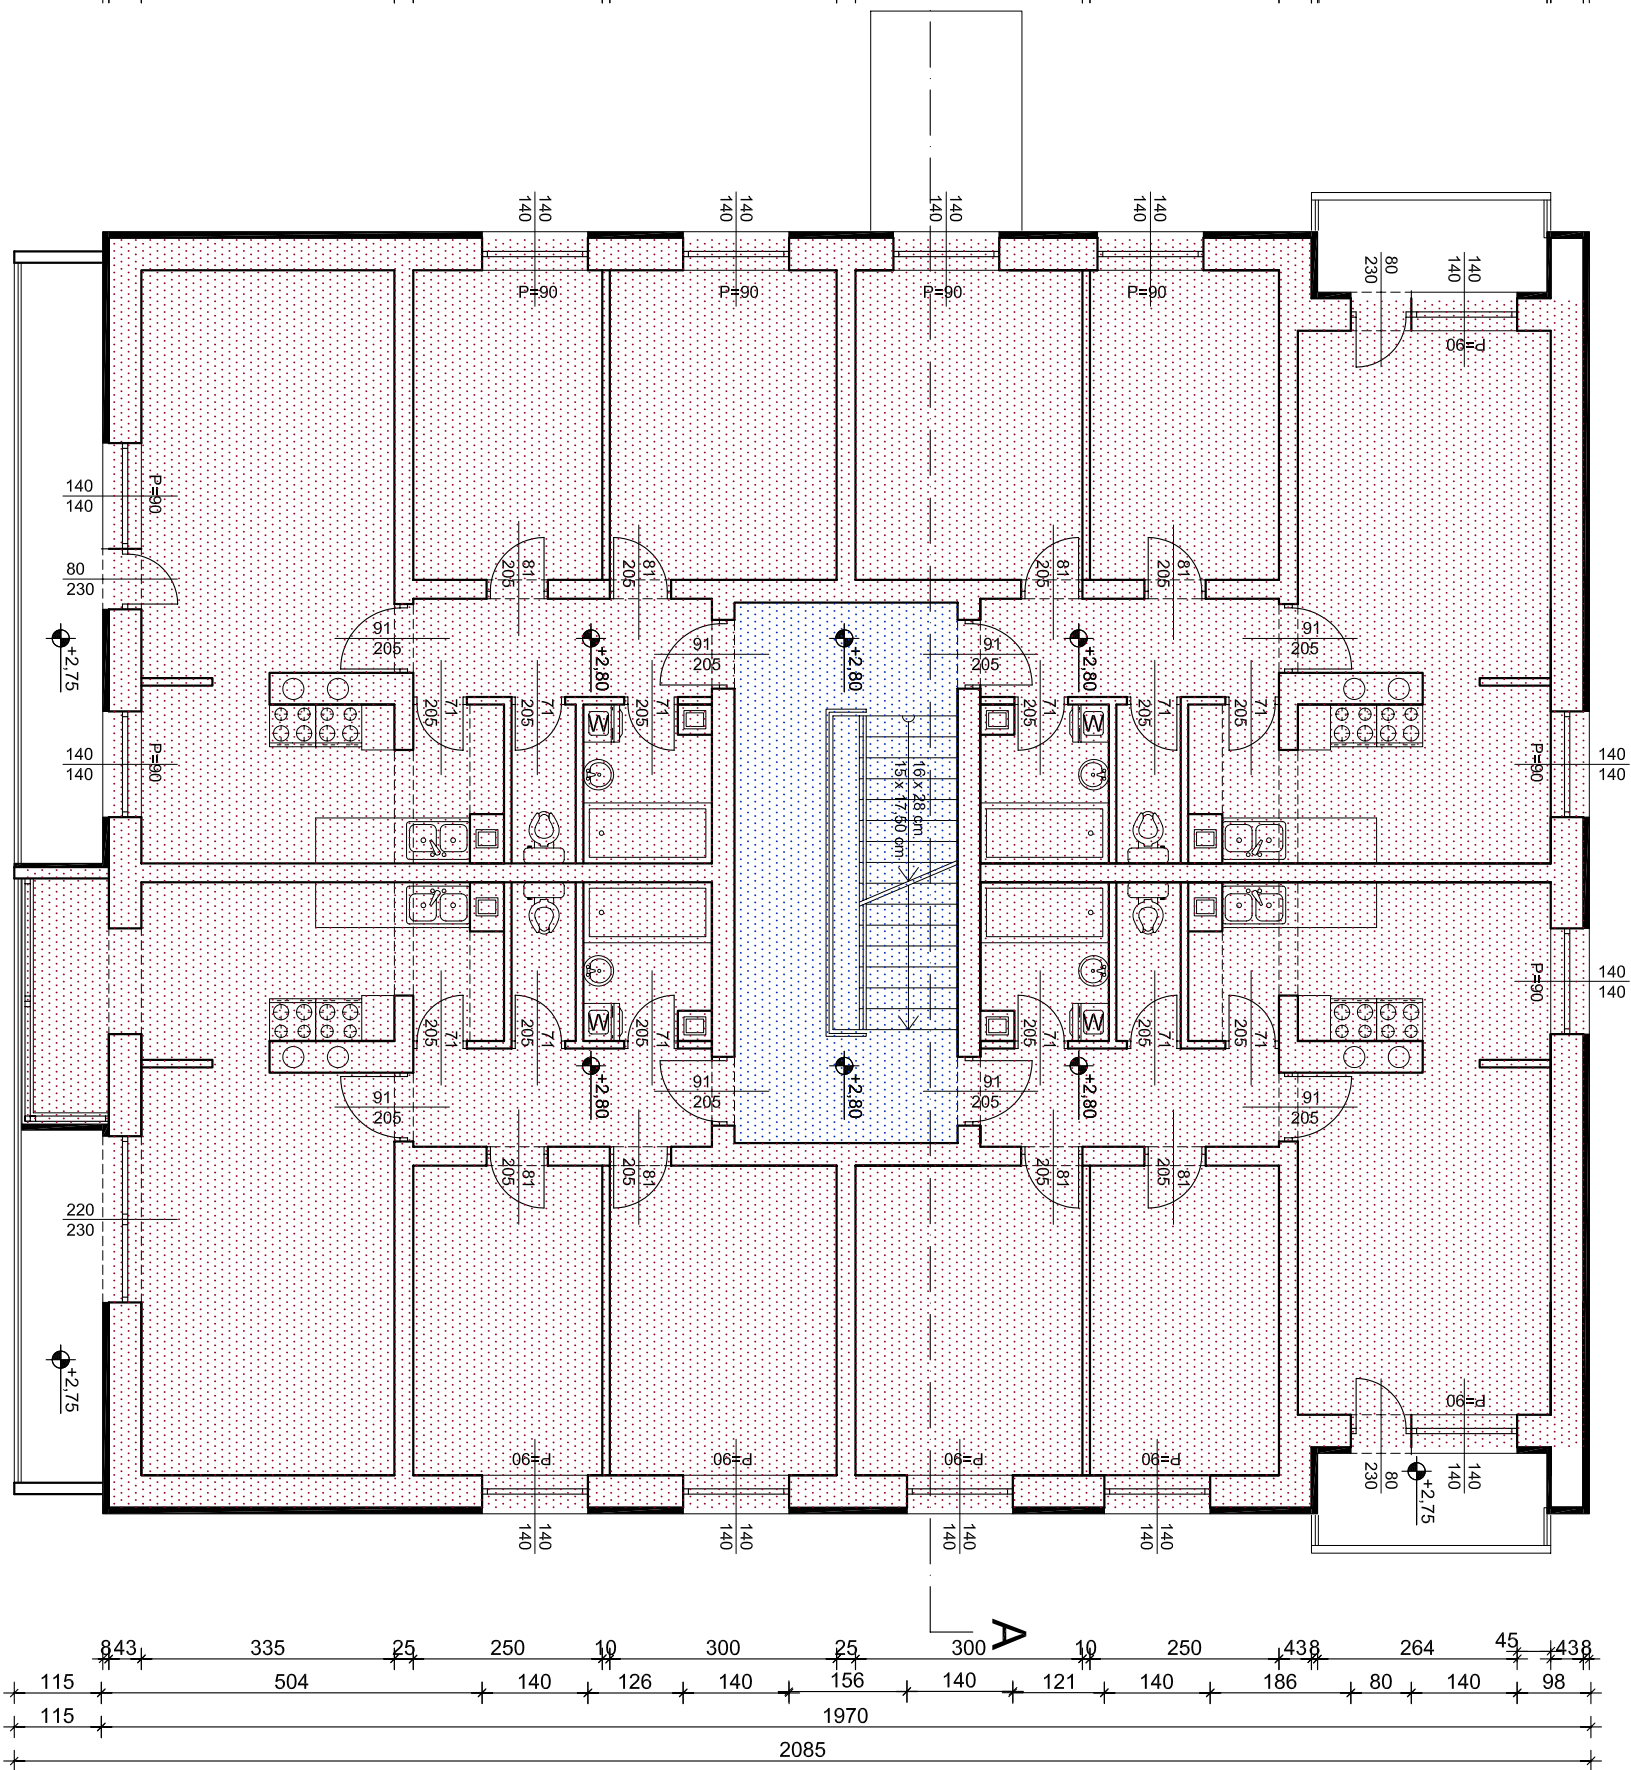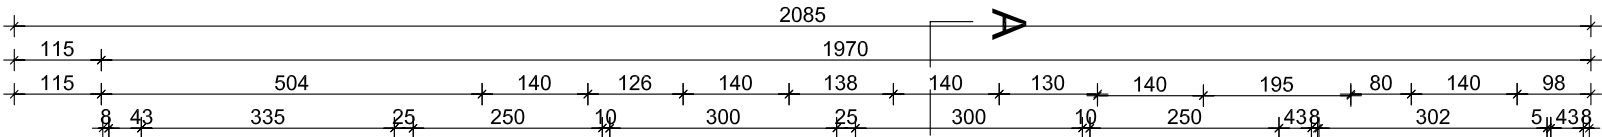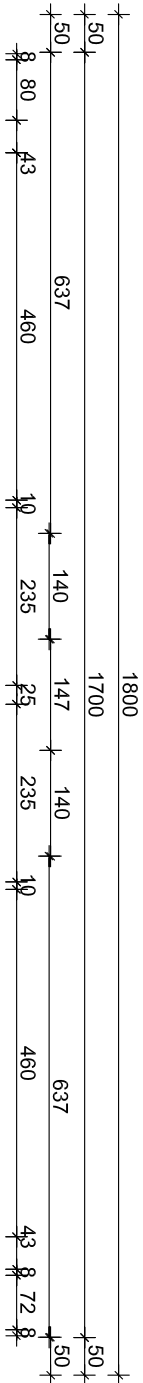

- GRUANI DIO ZGRADE
- NEGRUANI DIO ZGRADE




TERMO-FOR d.o.o.	
Droge Ščitara 2, Rijeka	
PROJEKT:	Projekt rekonstrukcije višestambene zgrade
GRADJEVINA:	Višestambena zgrada Franje Motkovića 16, Rijeka
INVESTITOR:	Suđnosni zgrade F. Motkovića 16, Rijeka
PROJEKTANT:	A. Jovanović Storić, dipl.ing.arh.
NOVO STANJE	
TLOCRT KARAK. KATA	
DATUM:	prosinac 2016
BR.PROJ.:	38/16
LIST BR.:	10
MJERILO:	1:100

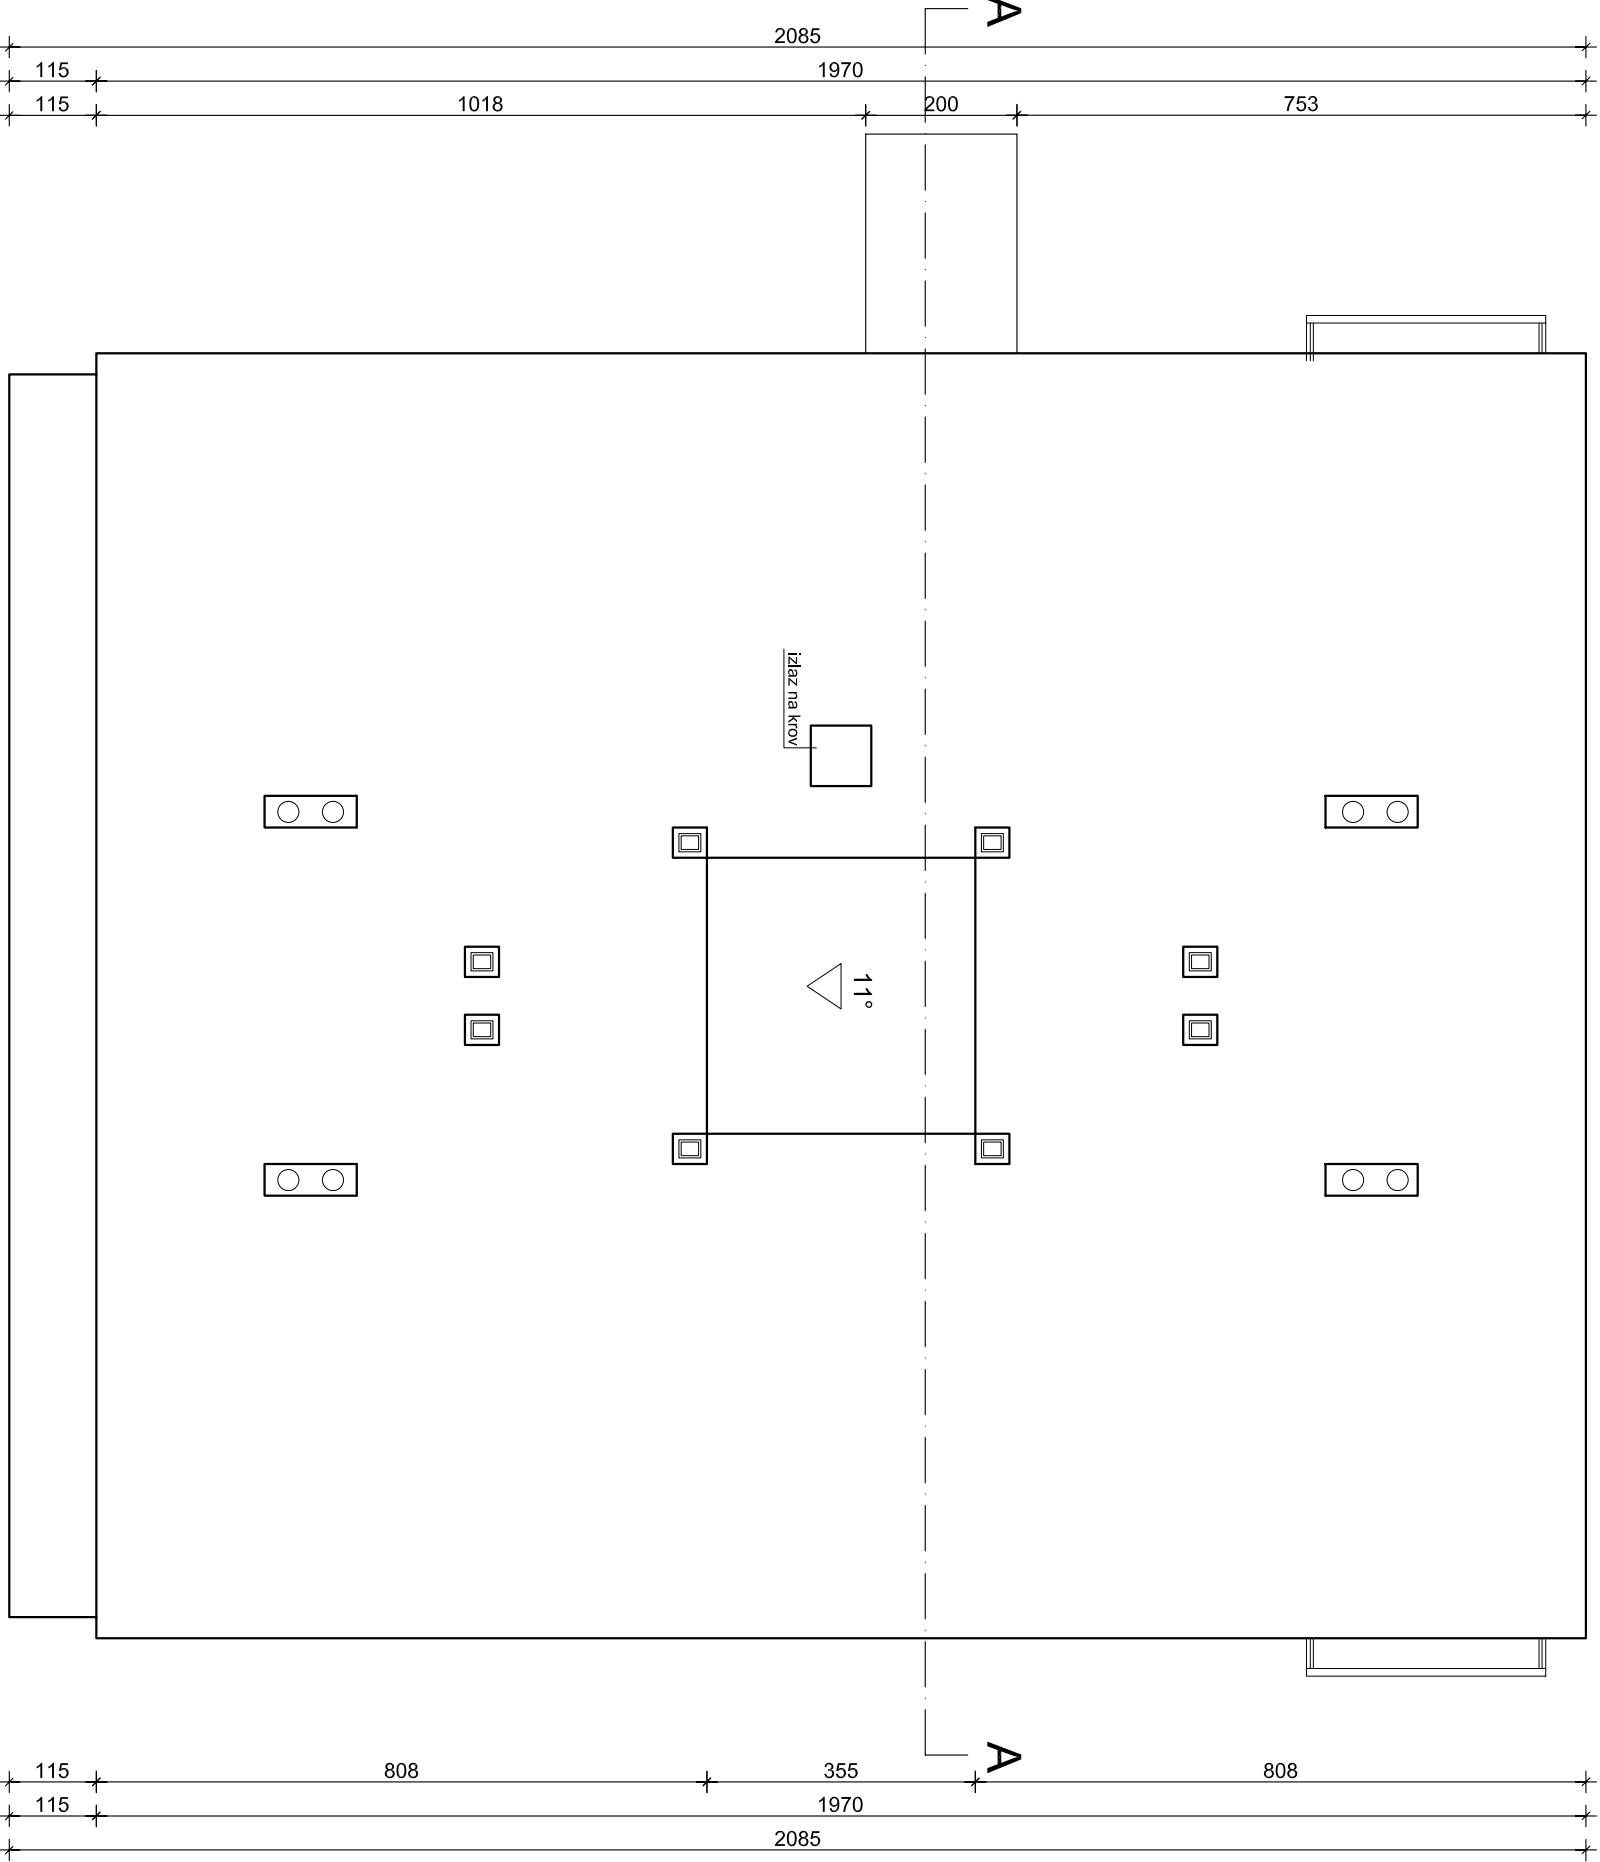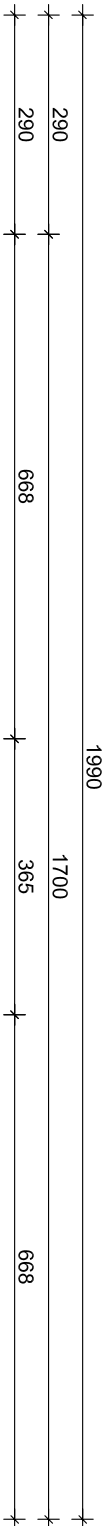

- GRUJANI DIO ZGRADE
- NEGRUJANI DIO ZGRADE




TERMO-FOR d.o.o.			
Drage Šćitara 2, Rijeka			
PROJEKT: Projekt rekonstrukcije višestambene zgrade			
GRADJEVINA: Višestambena zgrada Franje Matkovića 16, Rijeka			
INVESTITOR: Suvlasnici zgrade F. Matkovića 16, Rijeka		SADRŽAJ:	
PROJEKTANT: A. Jovanović Storić, dipl.ing.arch.		TLOCRT KROVA NOVO STANJE	
DATUM: prosinac 2016			
BR.PROJ.: 38/16		LIST BR.: 11	
MJEKILLO: 1:100			

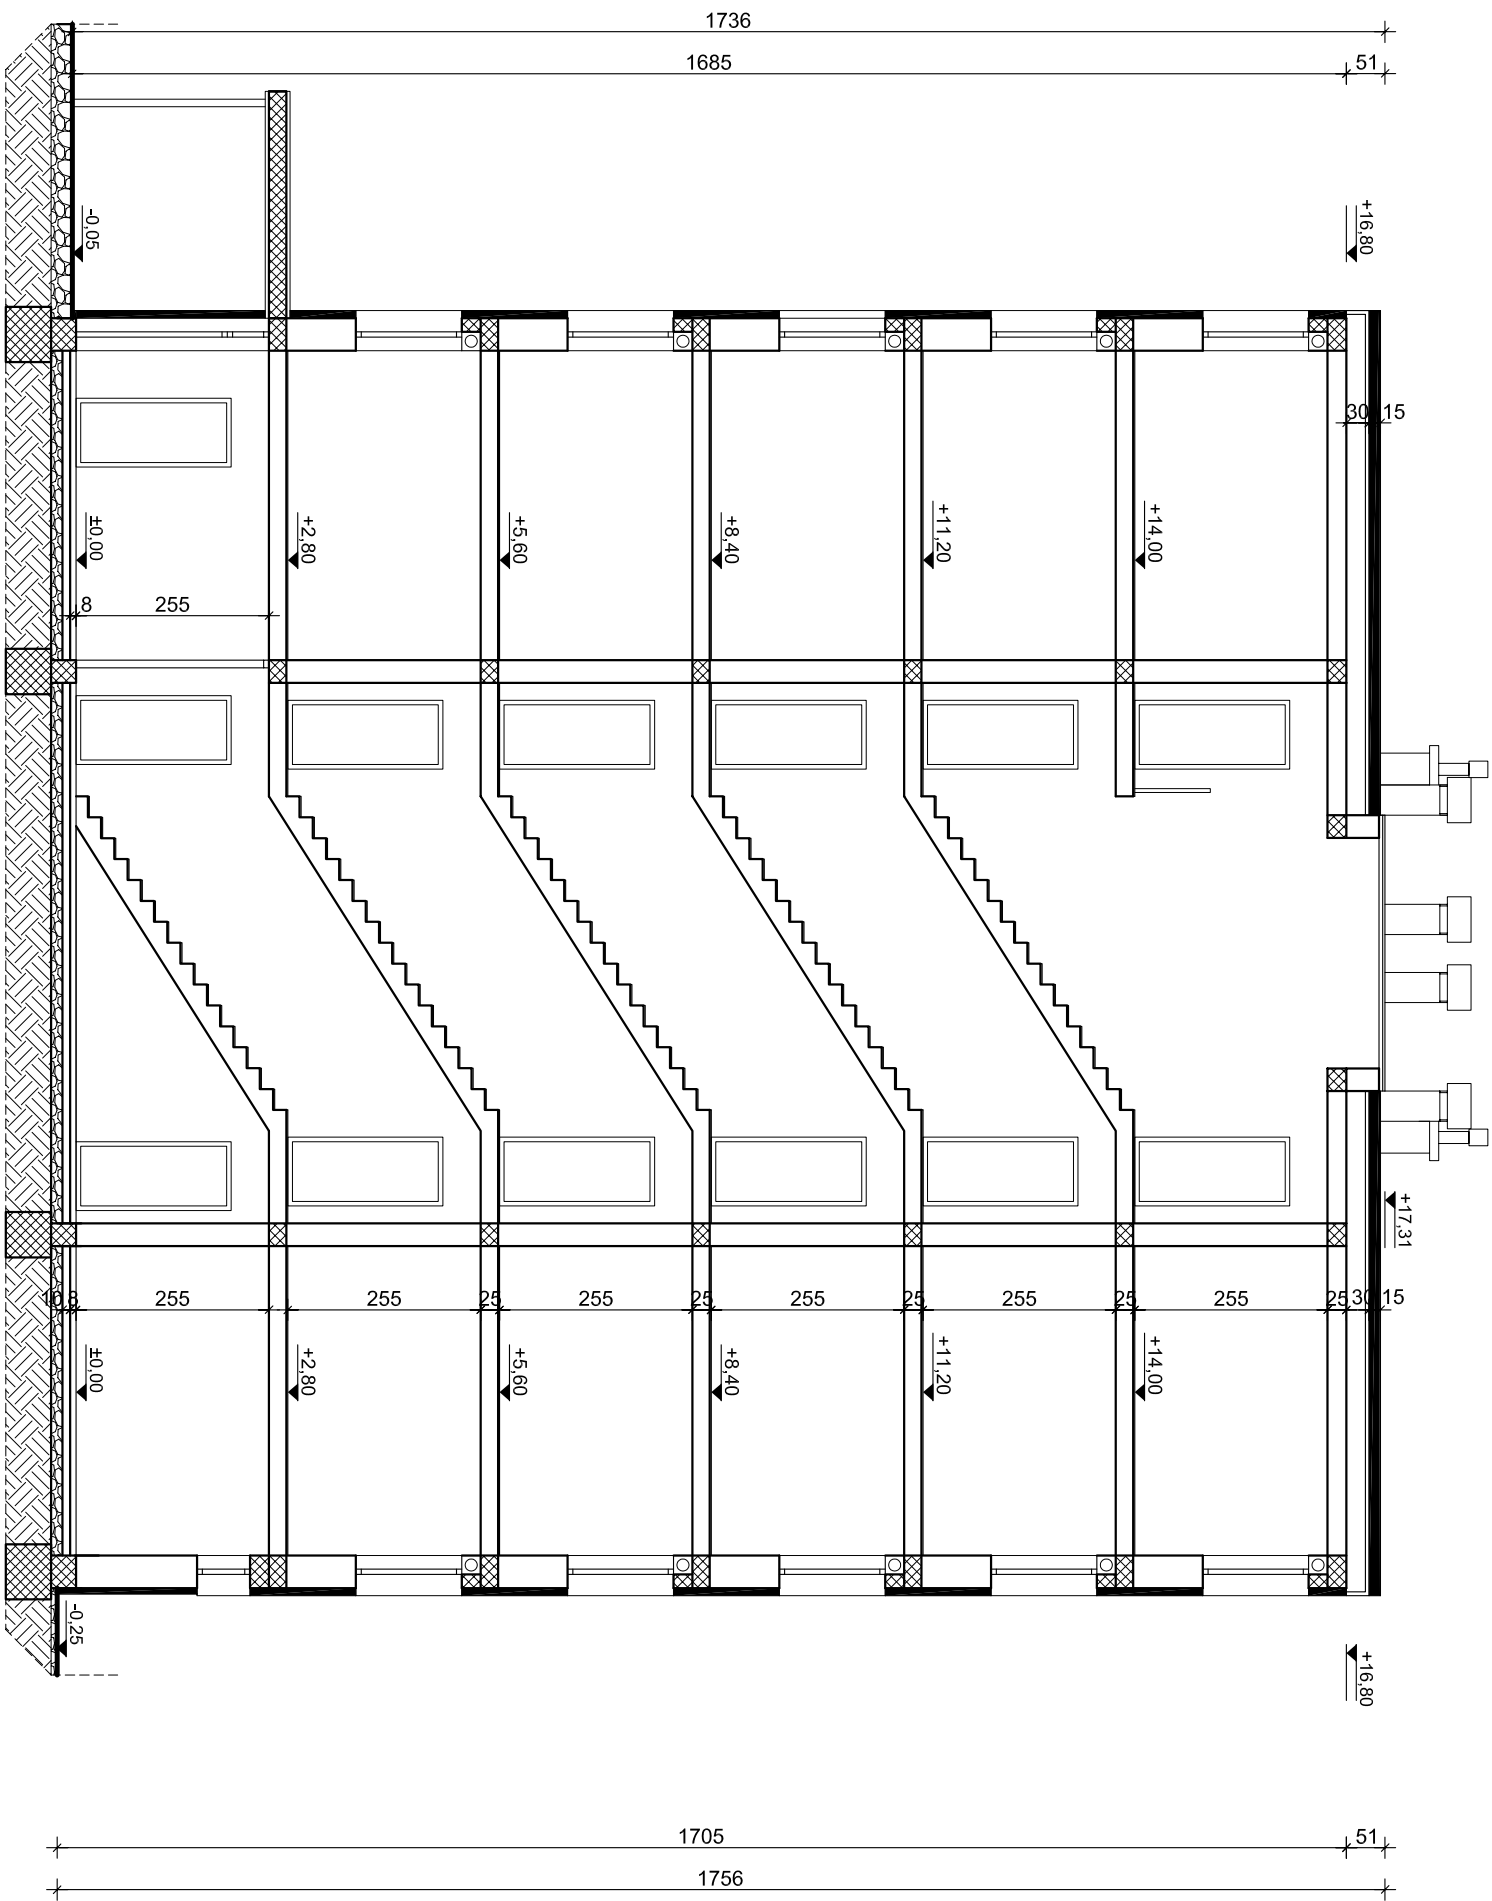


TERMO-FOR d.o.o.			
Drage Ščitarar 2, Rijeka			
PROJEKT: Projekt rekonstrukcije višestambene zgrade			
GRADJEVINA: Višestambena zgrada Franje Matkovića 16, Rijeka			
INVESTITOR: Samosnici zgrade F. Matkovića 16, Rijeka		SADRŽAJ:	
PROJEKTANT: A. Jovanović Storić, dipl.ing.arh.		PRESJEK A-A NOVO STANJE	
DATUM: prosinac 2016			
BR.PROJ.: 38/16		LIST BR.: 12	
MJEŠILO: 1:100			




TERMO-FOR d.o.o.			
Droge Šćitara 2, Rijeka			
PROJEKT: Projekt rekonstrukcije višestambene zgrade			
GRADJEVINA: Višestambena zgrada Franje Matkovića 16, Rijeka			
INVESTITOR: Samosnici zgrade F. Matkovića 16, Rijeka		SADRŽAJ:	
PROJEKTANT: A. Jovanović Storić, dipl.ing.arch.		PROČELJE ZAPAD	
		NOVO STANJE	
		DATUM: prosinac 2016	
MJEŠLO: 1:100		BR.PROJ.: 38/16	LIST BR.: 13

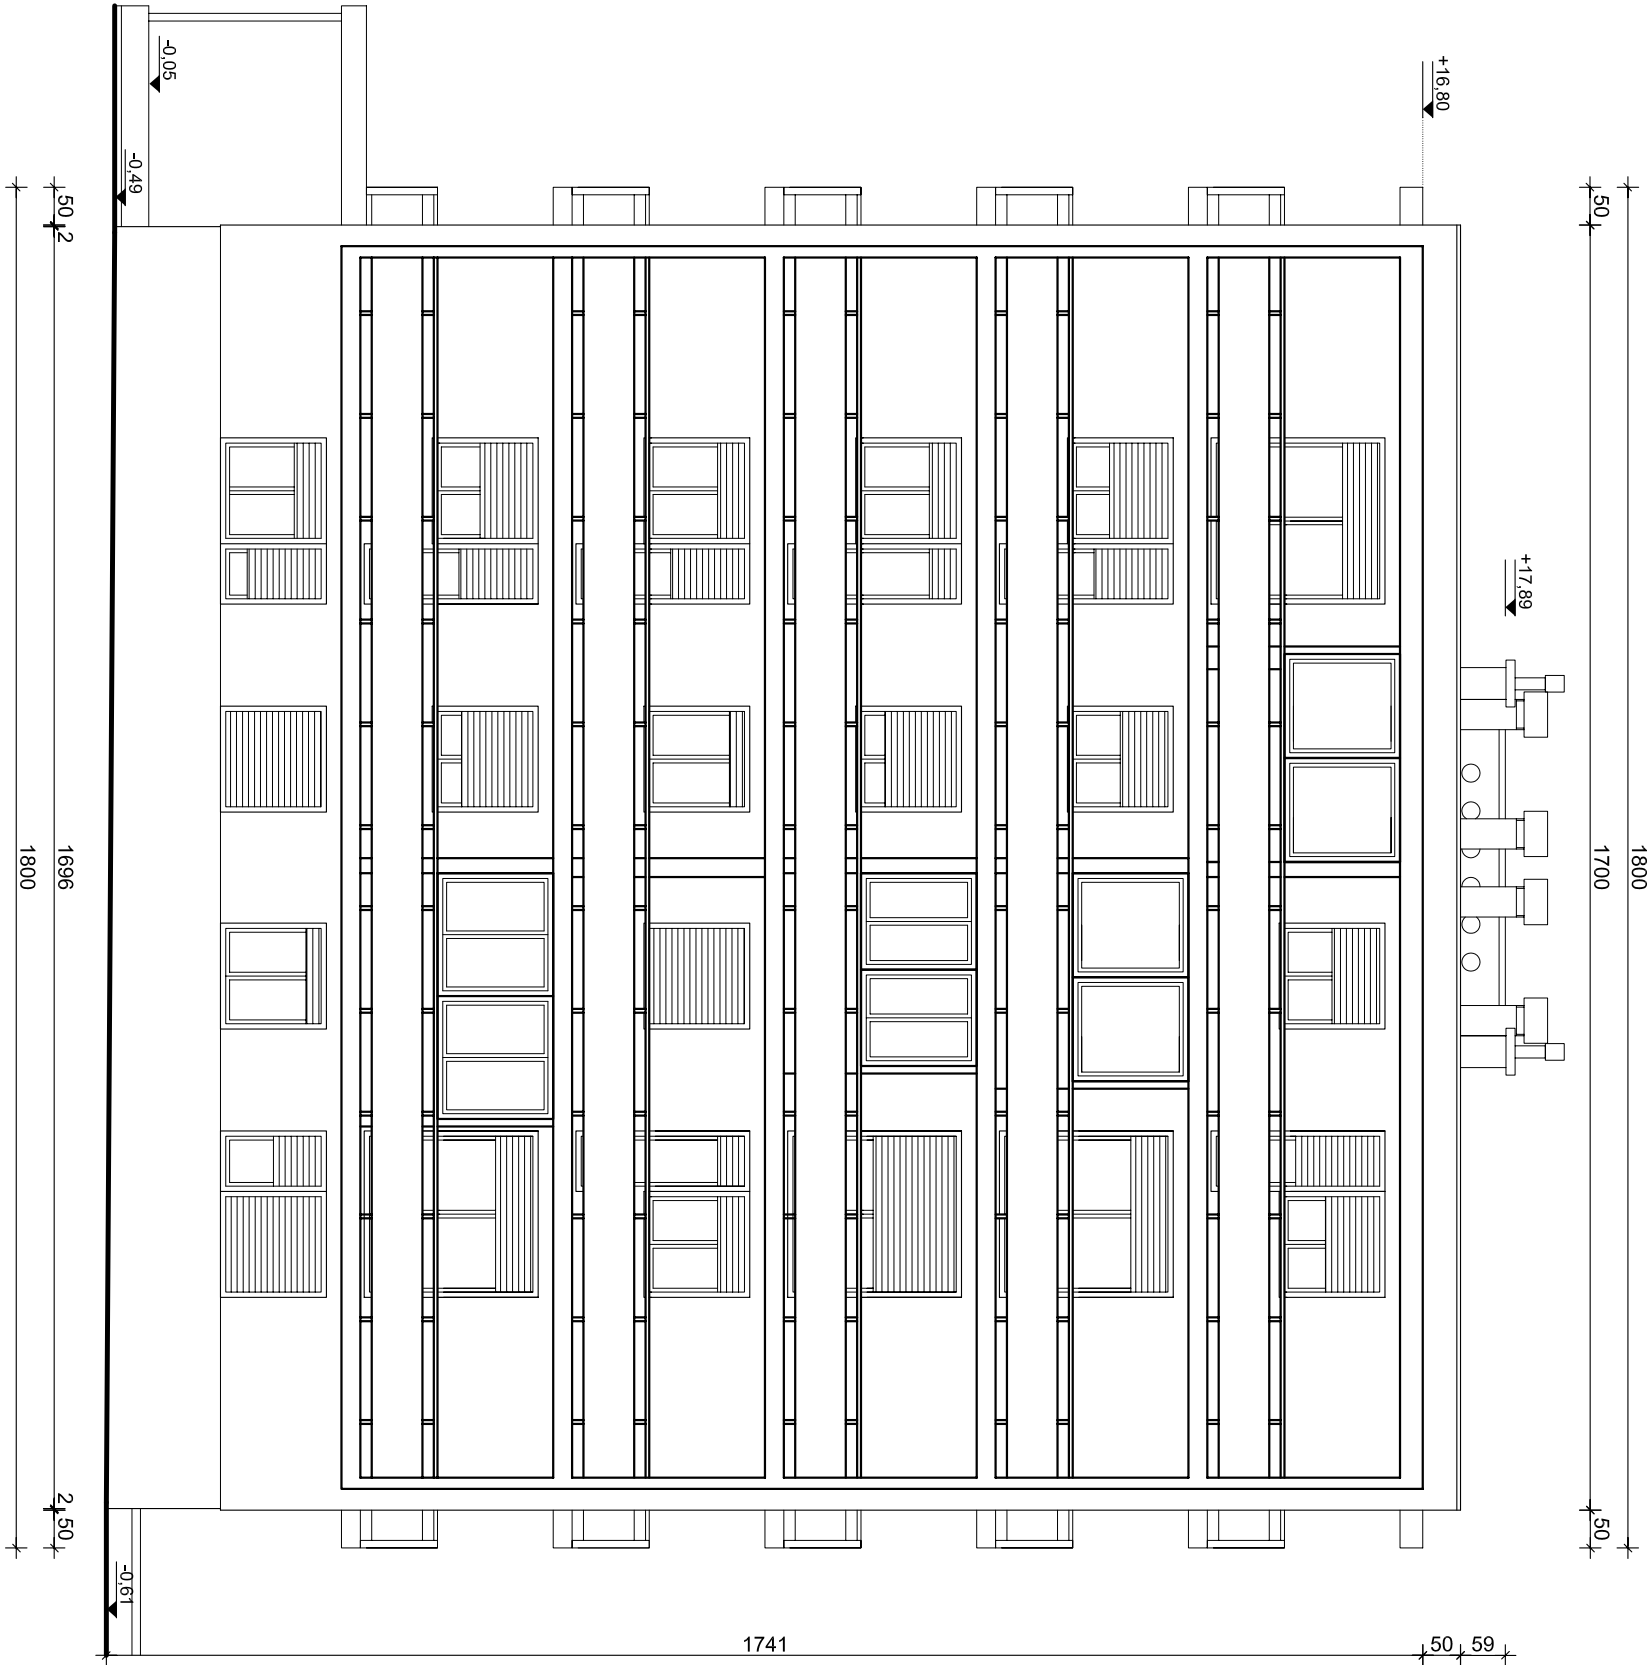

TERMO-FOR d.o.o.			
Droge Ščitara 2, Rijeka			
PROJEKT: Projekt rekonstrukcije višestambene zgrade			
GRADJEVINA: Višestambena zgrada Franje Matkovića 16, Rijeka		SADRŽAJ:	
INVESTITOR: Samosnici zgrade F. Matkovića 16, Rijeka		PROČELJE JUG	
PROJEKTANT: A. Jovanović Storić, dipl.ing.arh.		NOVO STANJE	
DATUM: prosinac 2016		BR.PROJ.: 38/16	
MJEŠLO: 1:100		LIST BR.: 14	

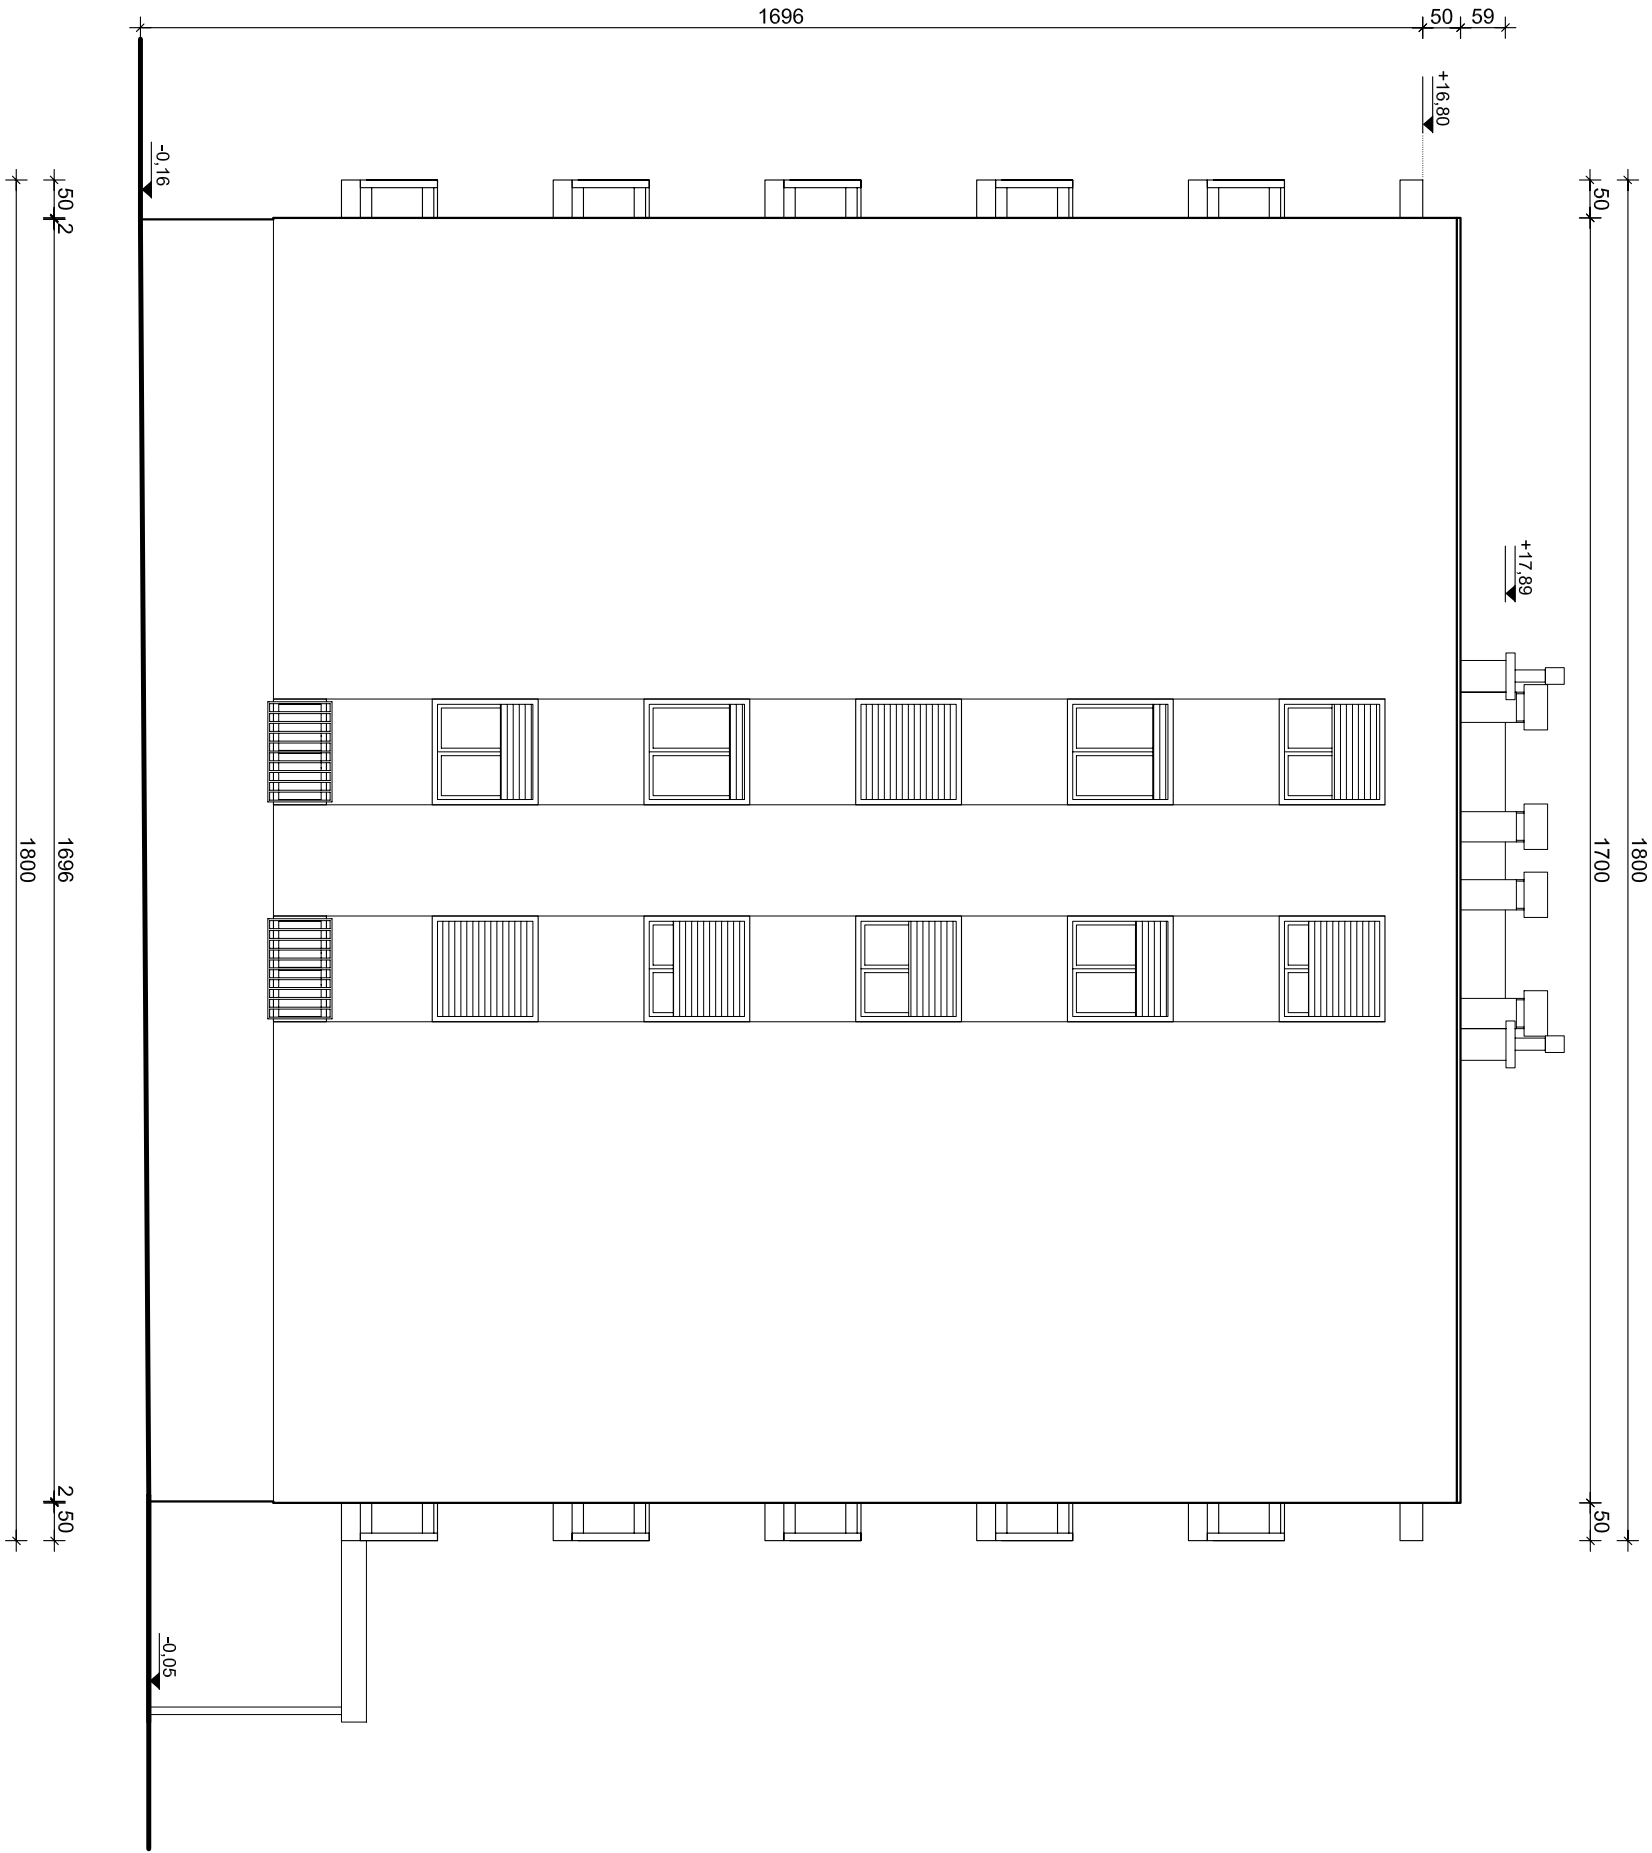

TERMO-FOR d.o.o. Drage Šćitara 2, Rijeka			
PROJEKT: Projekt rekonstrukcije višestambene zgrade			
GRADJEVINA: Višestambena zgrada Franje Matkovića 16, Rijeka		SADRŽAJ:	
INVESTITOR: Samosnici zgrade F. Matkovića 16, Rijeka		PROČELJE SJEVER NOVO STANJE	
PROJEKTANT: A. Jovanović Storić, dipl.ing.arch.		DATUM: prosinac 2016	
Mjerilo: 1:100		BR.PROJ.: 38/16	LIST BR.: 15

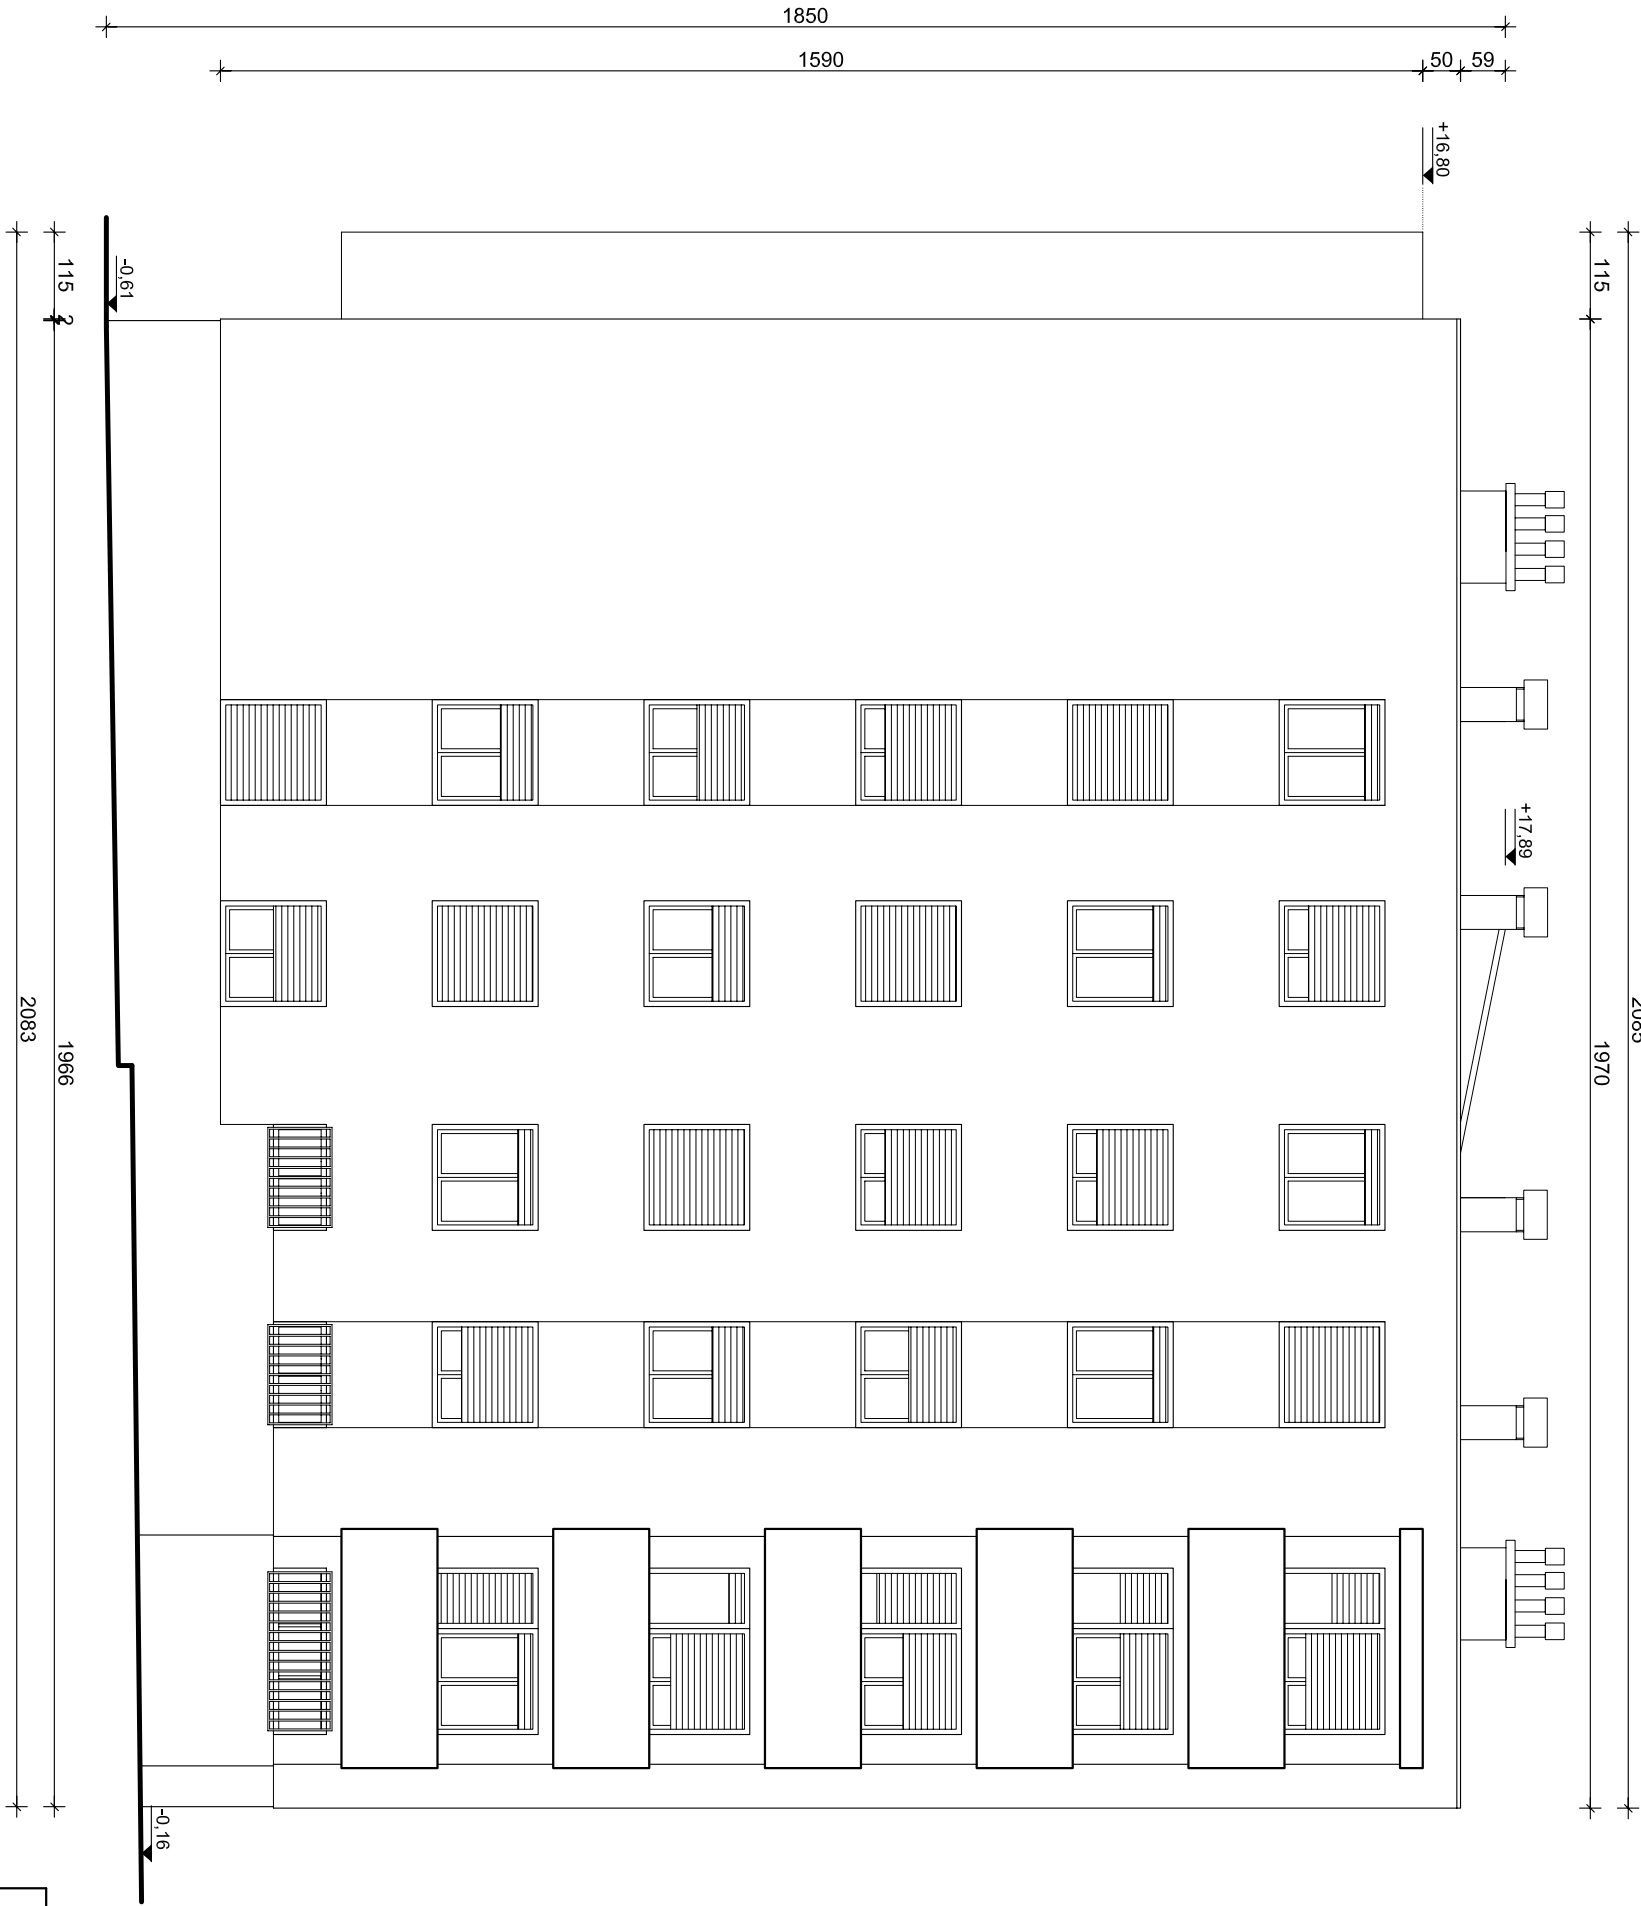

TERMO-FOR d.o.o. Drage Šćitara 2, Rijeka			
PROJEKT: Projekt rekonstrukcije višestambene zgrade			
GRADJEVINA: Višestambena zgrada Franje Matkovića 16, Rijeka		SADRŽAJ:	
INVESTITOR: Samosnici zgrade F. Matkovića 16, Rijeka		PROČELJE ISTOK	
PROJEKTANT: A. Jovanović Storić, dipl.ing.arch.		NOVO STANJE	
DATUM: prosinac 2016		BR.PROJ.: 38/16	LIST BR.: 16
MJEŠILO: 1:100			