




REPUBLIKA HRVATSKA
 DRŽAVNA GEODETSKA UPRAVA
 PODRUČNI URED ZA KATASTAR RIJEKA
 ODJEL ZA KATASTAR NEKRETNINA
 Rijeka, 12.02. 2012. godine

Katastarska općina SUSAČ
 Broj lista katastarskog plana 29
 Katastarske čestice 4140/1

KOPIJA KATASTARSKOG PLANA
 Mjerilo 1:1000

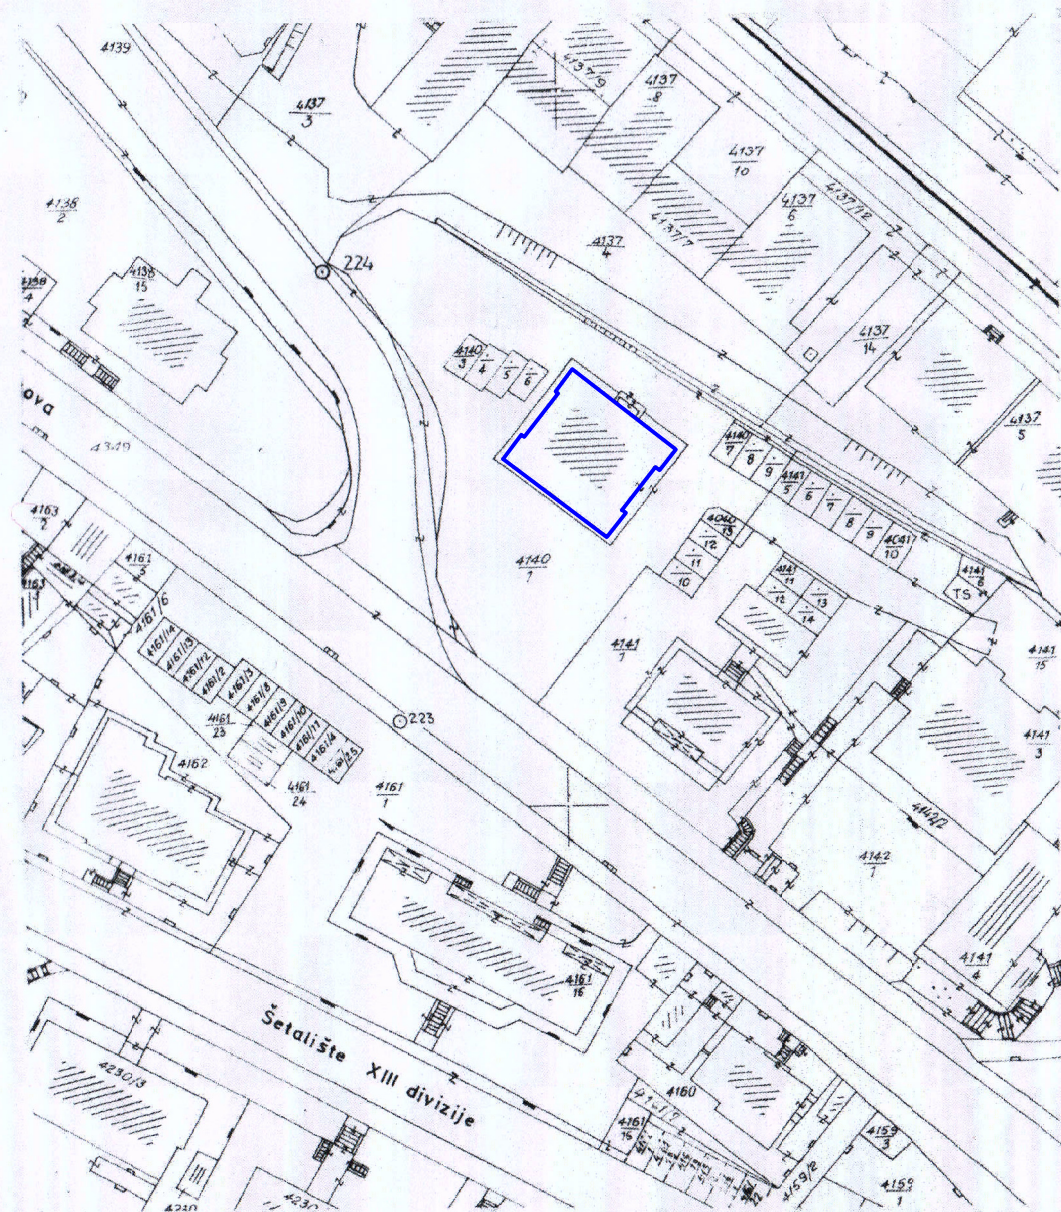

Izradio:


[Handwritten signature]

Odgovorna osoba:
[Handwritten signature: Marija Četanić]
 Marija Četanić, dipl. ing. geod.




BORIS RUŽIĆ
 ing. građ.-visokogr.
 OVLAŠTENI ARHITEKT
 A 651

JADRAN PROJEKT		Investitor : SUVLASNICI STAMBENE ZGRADE J.P.KAMOVA 97 - RIJEKA	Br. elab. : 2595
		Građevina : STAMBENA ZGRADA J.P.KAMOVA 98 - RIJEKA	
Glavni projektant :		Projekt : GLAVNI PROJEKT ARHITEKTONSKI PROJEKT	Datum : 1.2017.
Projektant : Boris Ružić, ing.	<i>[Signature]</i>	Nacrt : SITUACIJA NA KOPIJI KATASTARSKOG PLANA	Mjerilo : 1:1000
Suradnik : Marin Ružić, teh.			List : 1
Direktor : Boris Ružić, ing.	<i>[Signature]</i>		

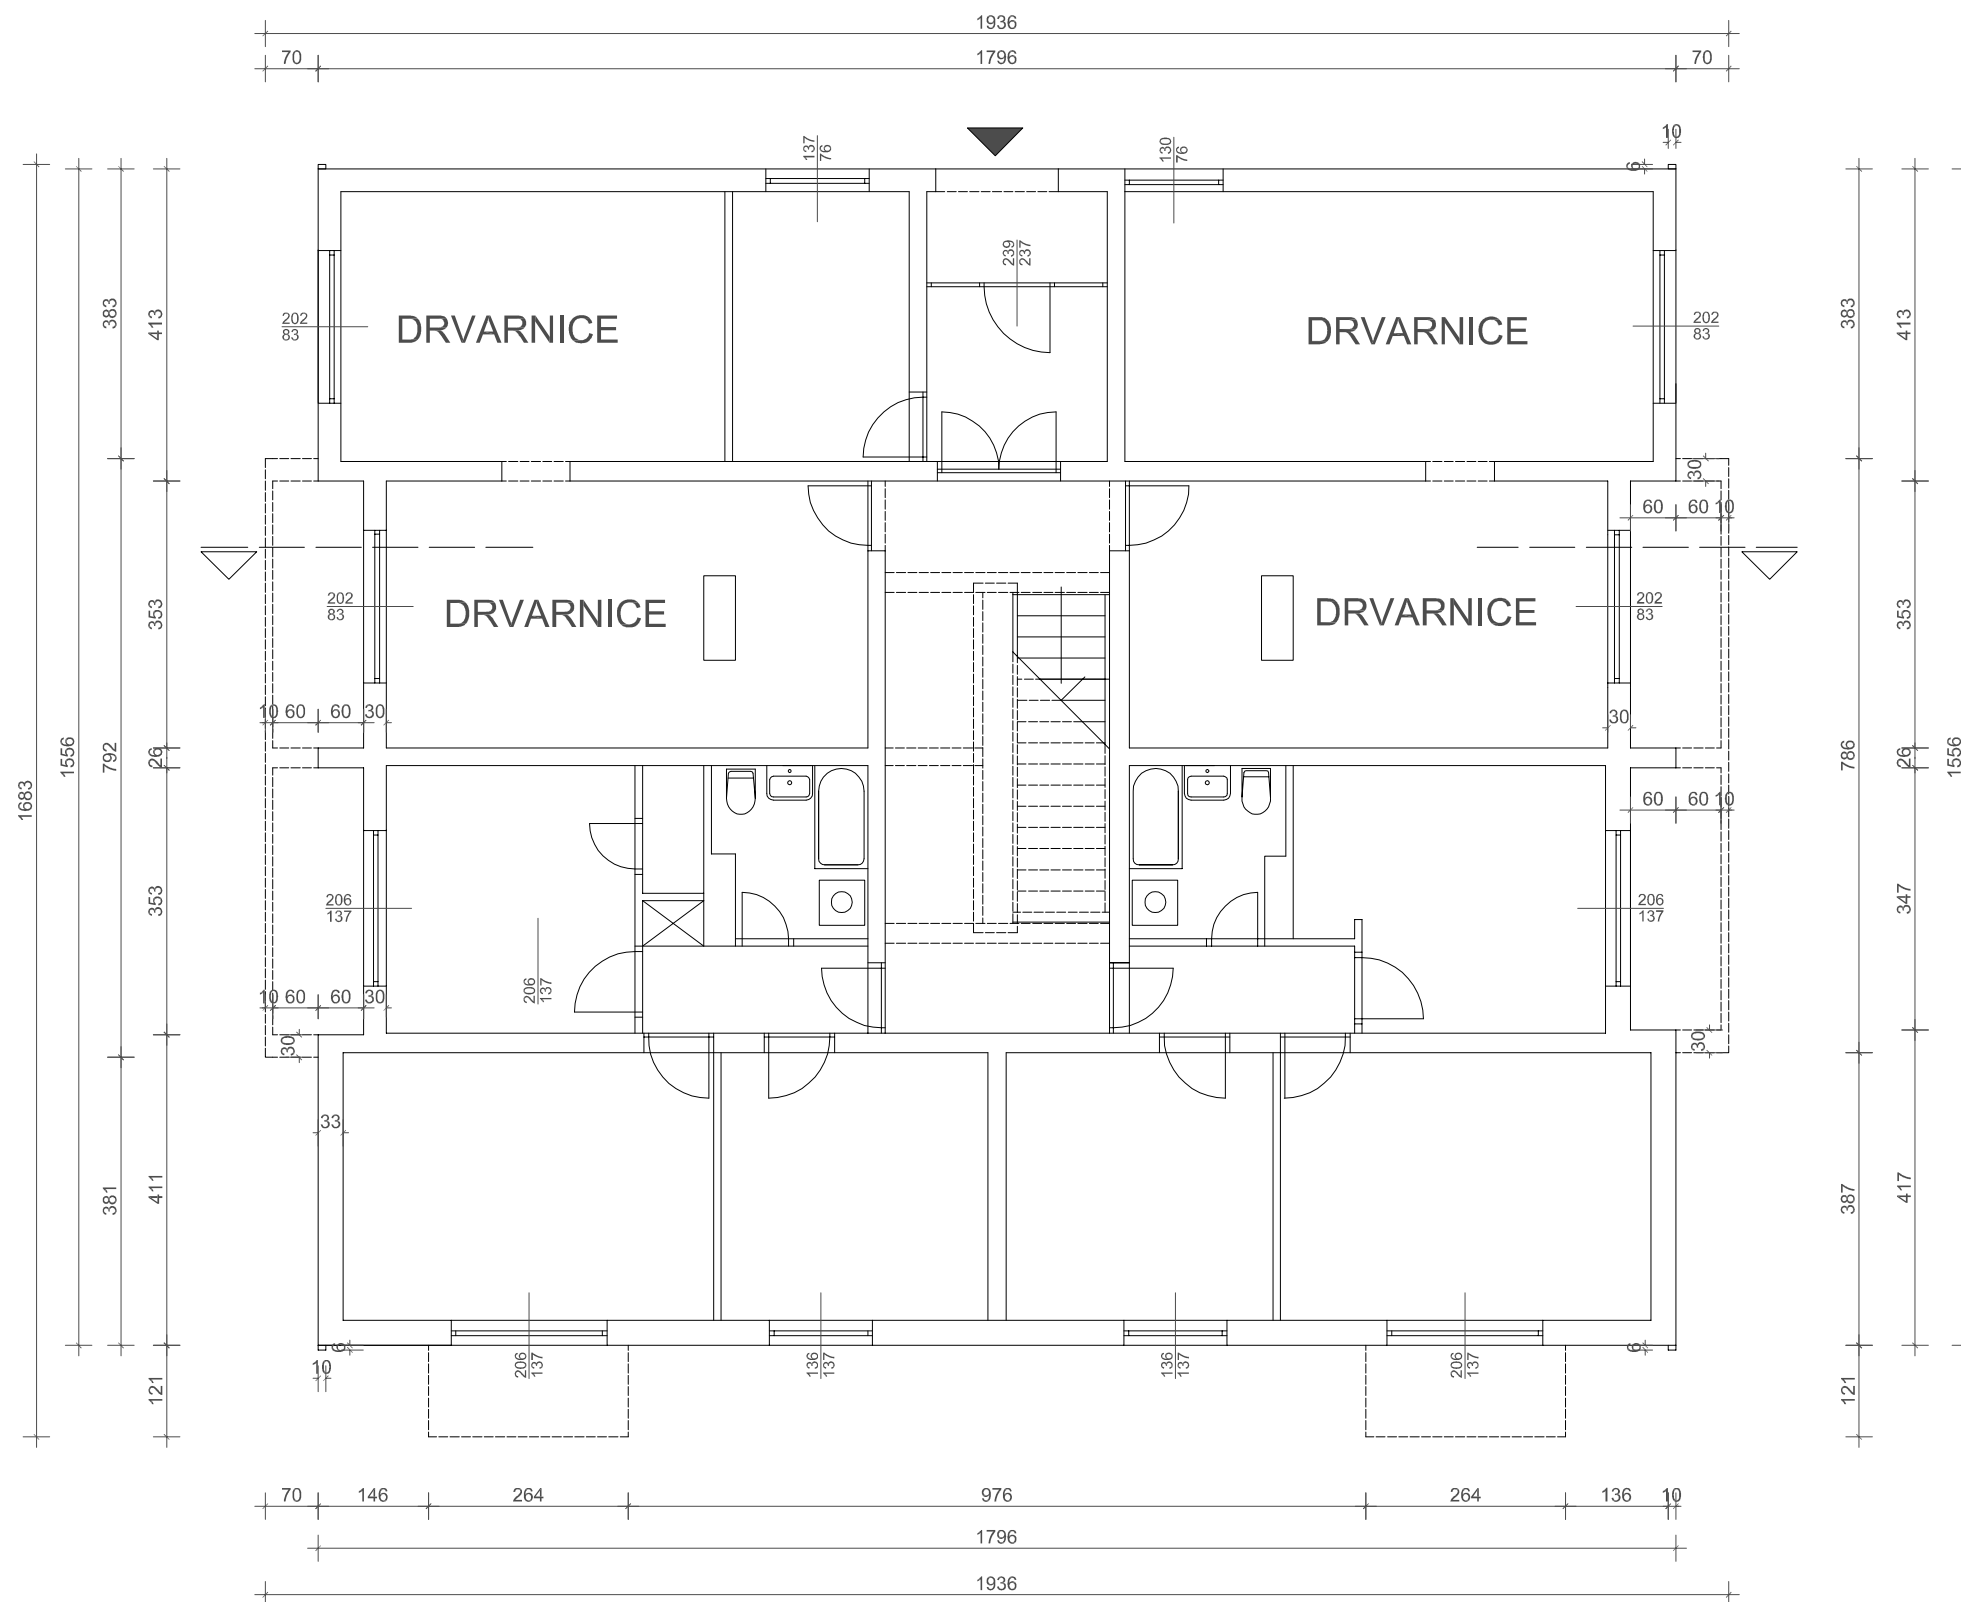


BORIS RUŽIĆ
ing. građ. - visokogr.
OVLAŠTENI ARHITEKT
A 651

		Investitor : SUVLASNICI STAMBENE ZGRADE J. P. KAMOVA 97 - RIJEKA	Br. elab. : 2595
		Građevina : STAMBENA ZGRADA J. P. KAMOVA 97 - RIJEKA	Datum : I 2017.
Glavni projektant :	Projektant : Boris Ružić, ing. 	Projekt : GLAVNI PROJEKT ARHITEKTONSKI PROJEKT	Mjerilo : 1:100
Suradnik :	Marin Ružić, teh.	Nacrt : POSTOJEĆE STANJE	Llist : 2
Direktor :	Boris Ružić, ing. 	TLOCRT PRIZEMLJA	

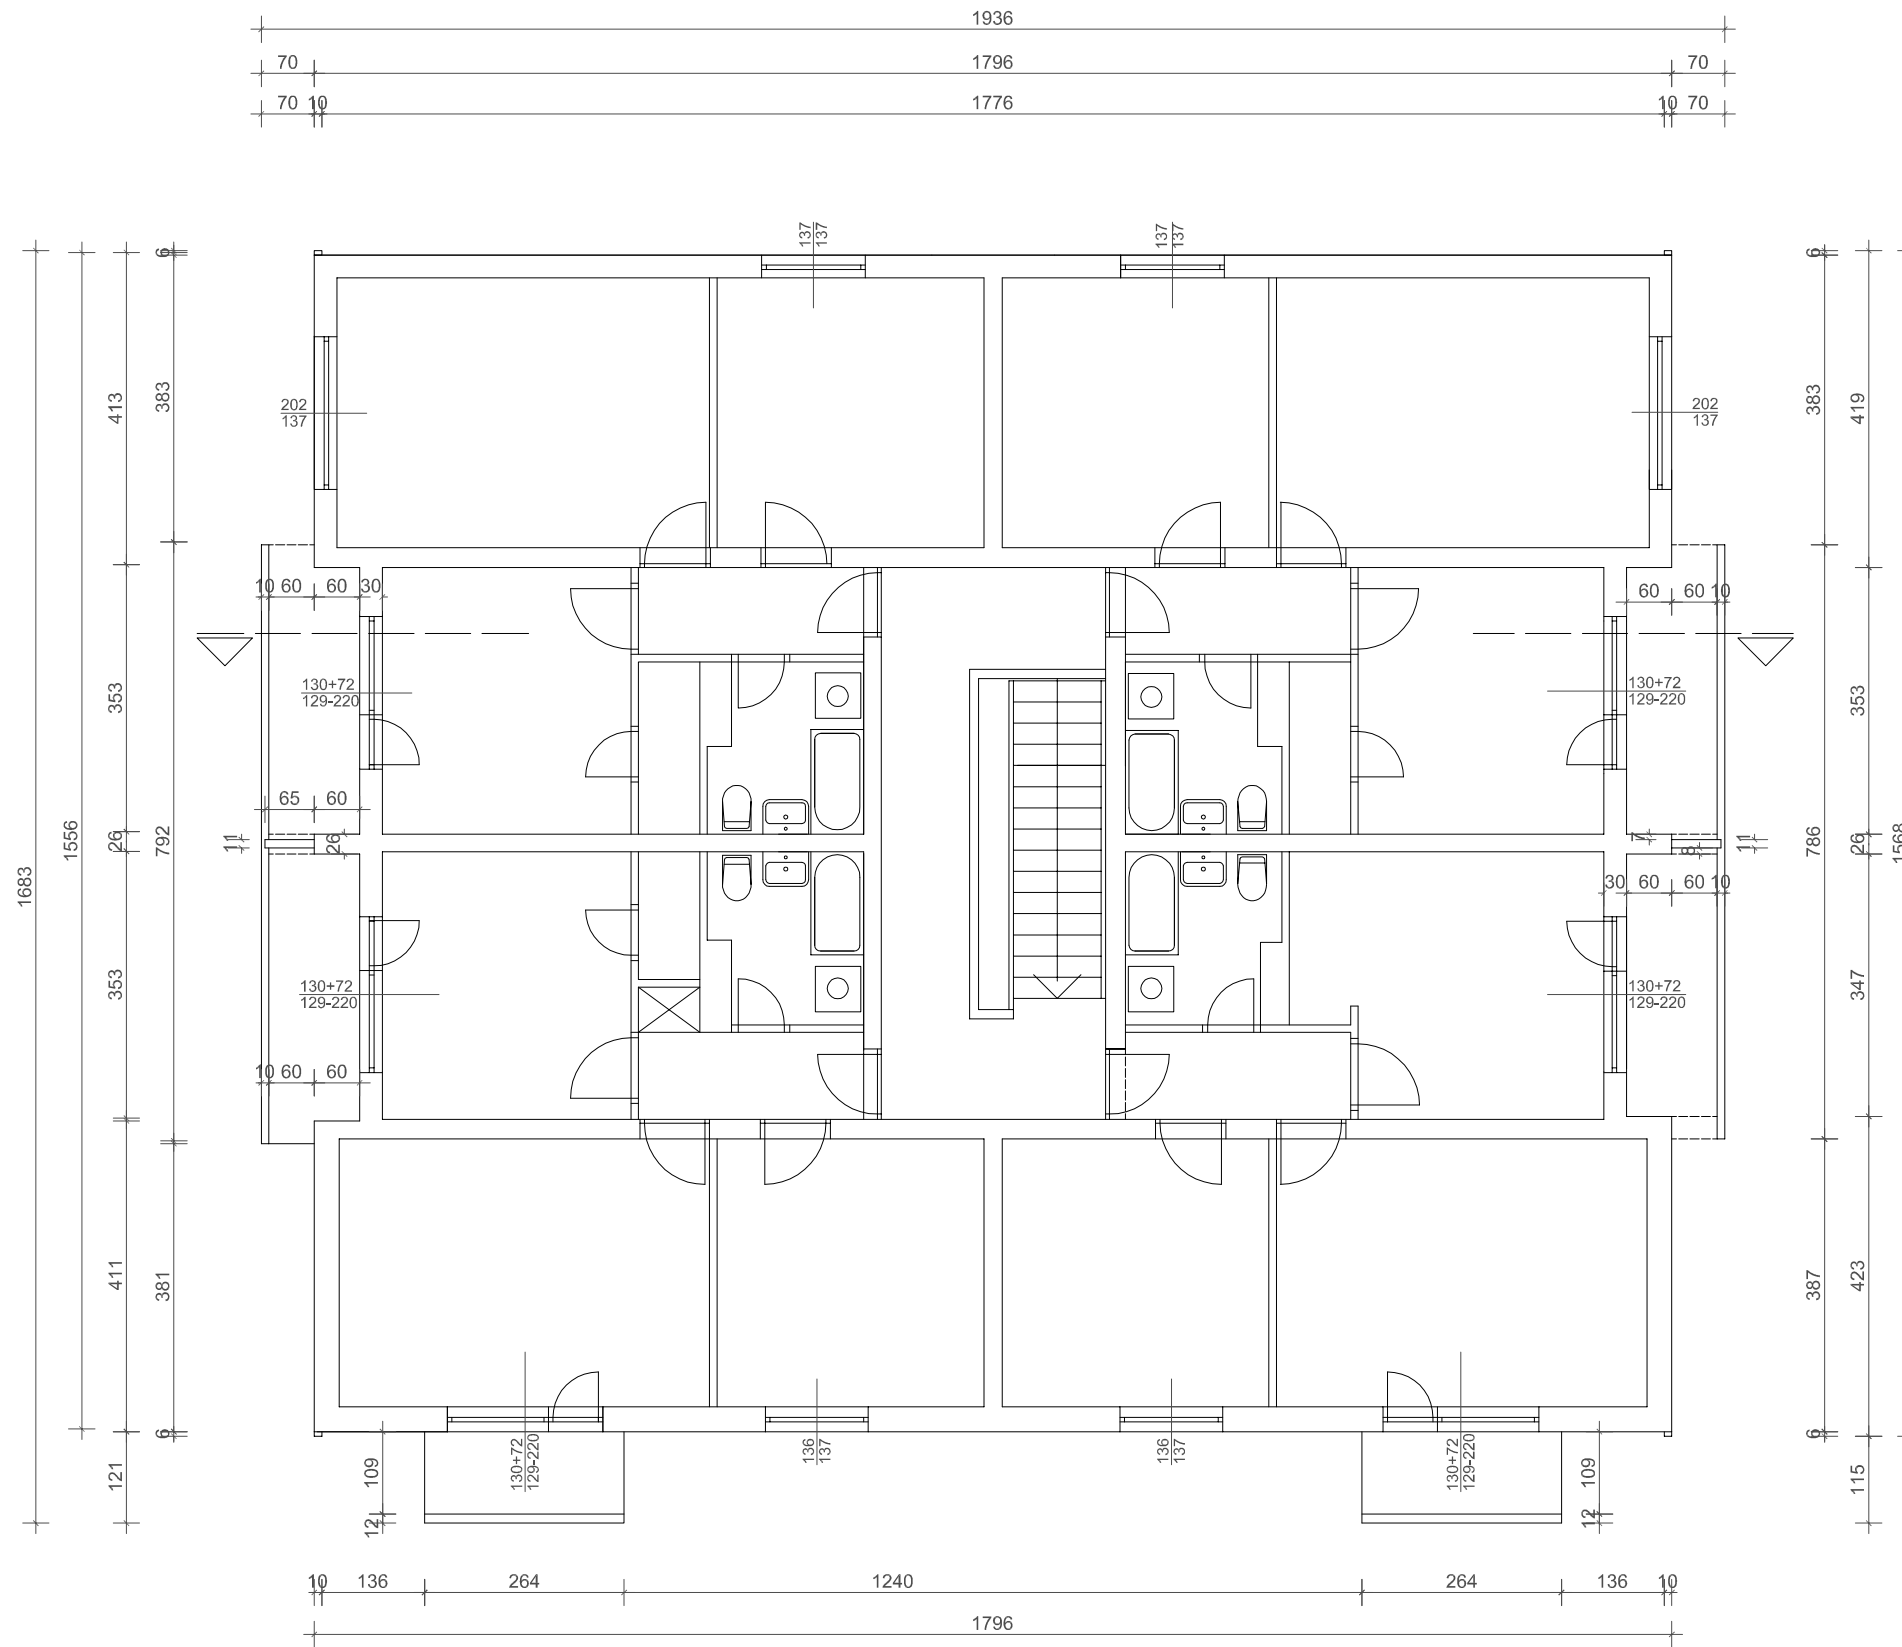


BORIS RUŽIĆ
ing. građ. - visokogr.
OVLAŠTENI ARHITEKT
A 651

		Investitor : SUVLASNICI STAMBENE ZGRADE J. P. KAMOVA 97 - RIJEKA	Br. elab. : 2595
		Građevina : STAMBENA ZGRADA J. P. KAMOVA 97 - RIJEKA	Datum : I 2017.
Glavni projektant :	Projektant : Boris Ružić, ing. <i>B. Ružić</i>	Projekt : GLAVNI PROJEKT ARHITEKTONSKI PROJEKT	Mjerilo : 1:100
Suradnik : Marin Ružić, teh.	Direktor : Boris Ružić, ing. <i>B. Ružić</i>	Nacrt : POSTOJEĆE STANJE TLOCRT KARAKTERISTIČNOG KATA	Llist : 3

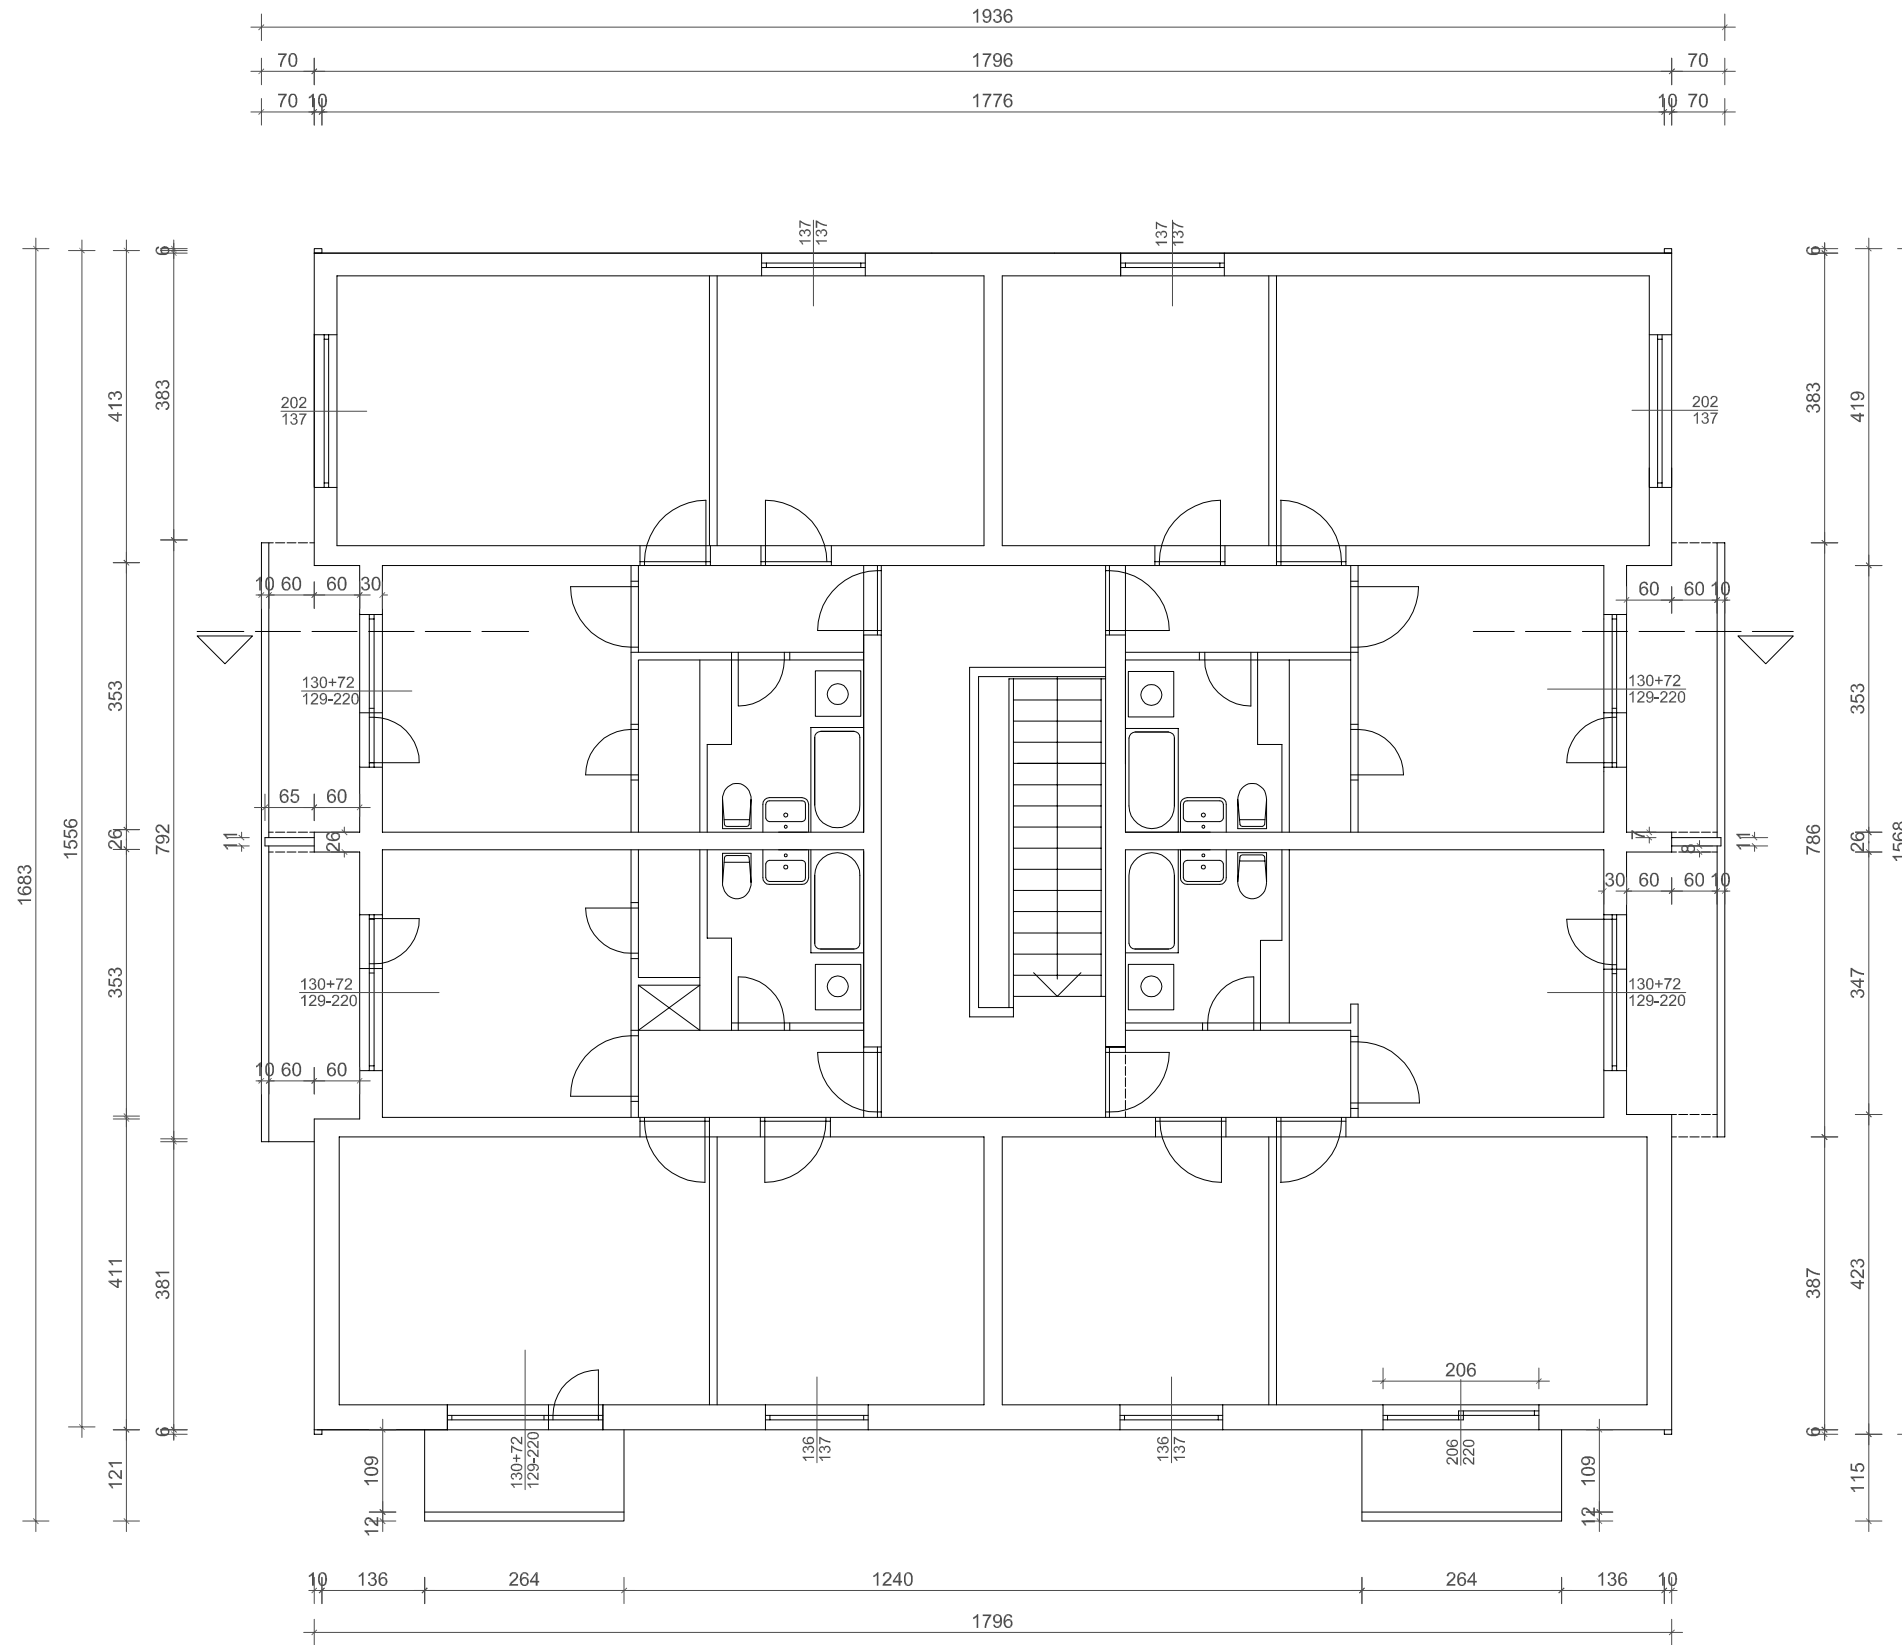


		Investitor : SUVLASNICI STAMBENE ZGRADE J. P. KAMOVA 97 - RIJEKA	Br. elab. : 2595
		Građevina : STAMBENA ZGRADA J. P. KAMOVA 97 - RIJEKA	Datum : I 2017.
Glavni projektant :	Projektant : Boris Ružić, ing. 	Projekt : GLAVNI PROJEKT ARHITEKTONSKI PROJEKT	Mjerilo : 1:100
Suradnik :	Marin Ružić, teh.	Nacrt : POSTOJEĆE STANJE	Llist : 4
Direktor :	Boris Ružić, ing. 	TLOCRT V. KATA	

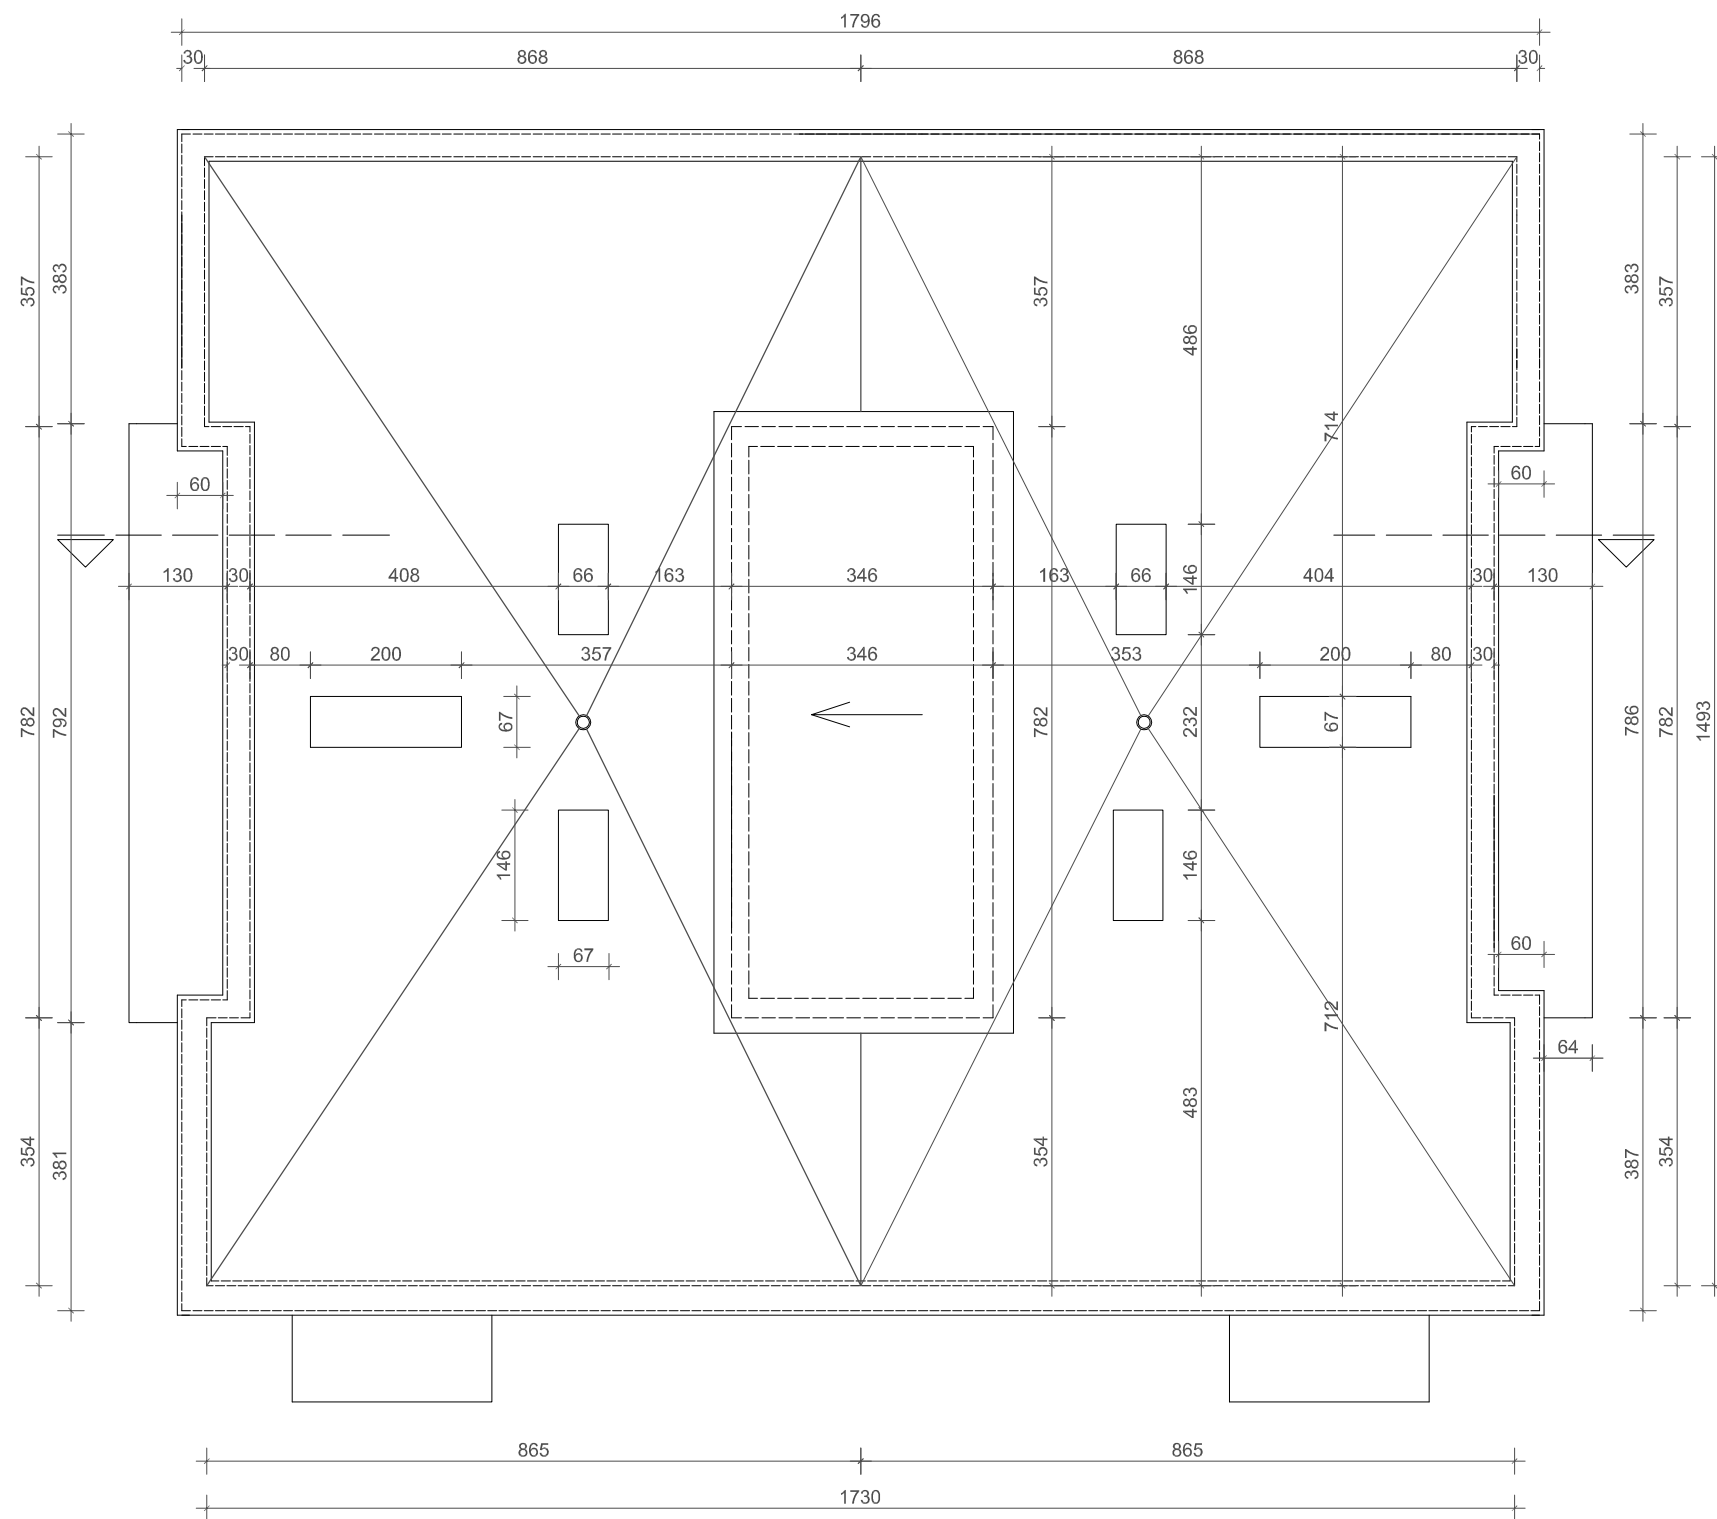

BORIS RUŽIĆ
ing.grad.-visokogr.
OVLAŠTENI ARHITEKT
A 651

JADRAN PROJEKT		Br. elab. : 2595
Investitor : SUVLASNICI STAMBENE ZGRADE J. P. KAMOVA 97 - RIJEKA		Datum : I 2017.
Građevina : STAMBENA ZGRADA J. P. KAMOVA 97 - RIJEKA		Mjerilo : 1:100
Glavni projektant :	Projektant : Boris Ružić, ing. <i>BR</i>	Projekt : GLAVNI PROJEKT ARHITEKTONSKI PROJEKT
Suradnik :	Marin Ružić, teh.	Nacrt : POSTOJEĆE STANJE
Direktor :	Boris Ružić, ing. <i>BR</i>	TLOCRT KROVA
		List : 5

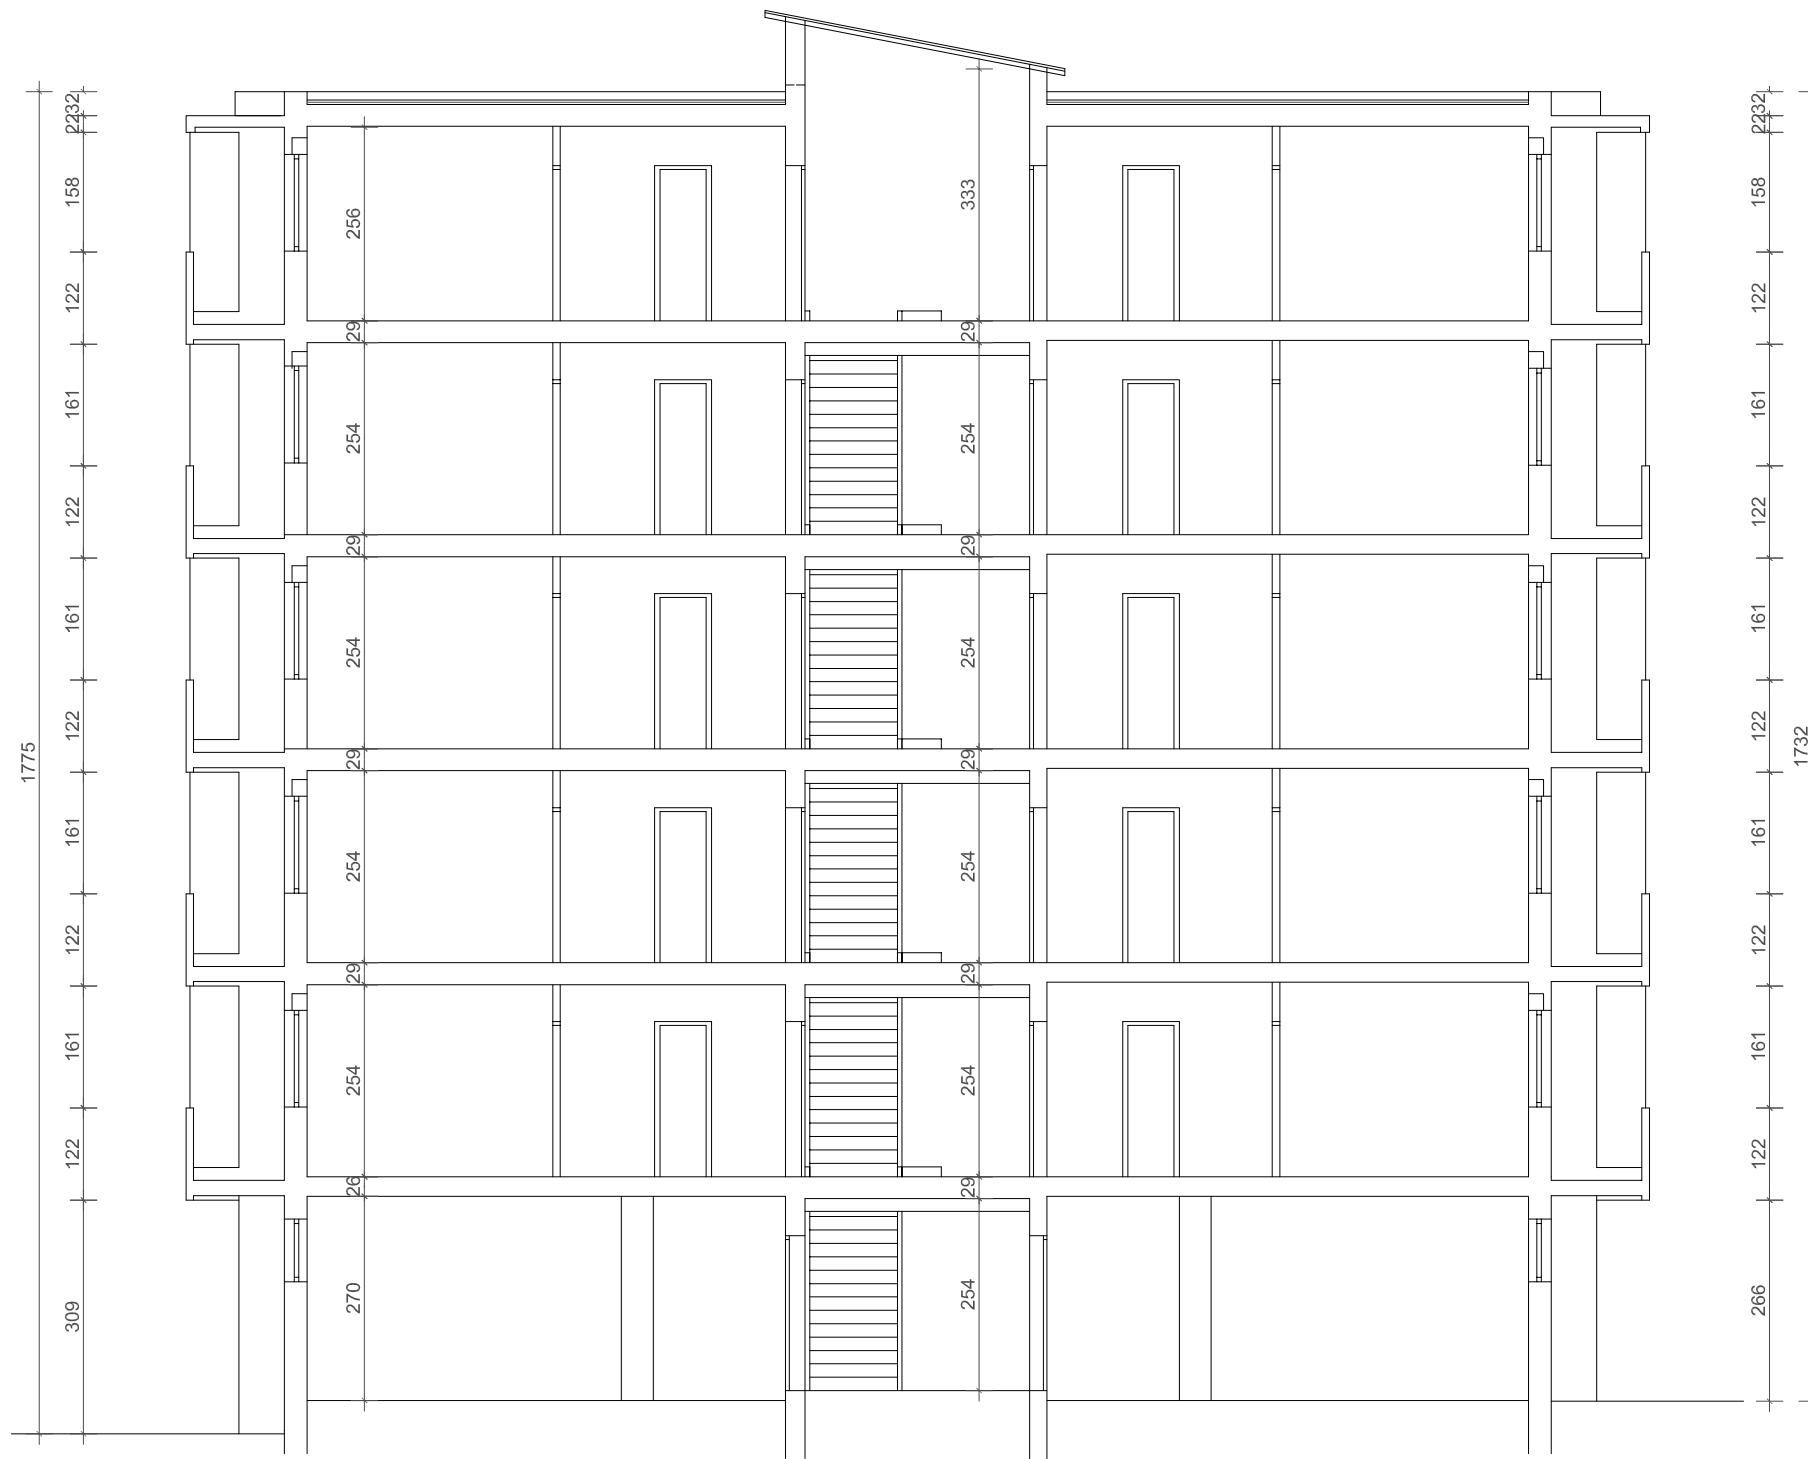

BORIS RUŽIĆ
ing.grad.-visokogr.
OVLAŠTENI ARHITEKT
A 851

		Investitor : SUVLASNICI STAMBENE ZGRADE J. P. KAMOVA 97 - RIJEKA	Br. elab. : 2595
		Građevina : STAMBENA ZGRADA J. P. KAMOVA 97 - RIJEKA	
Glavni projektant :	Projektant : Boris Ružić, ing. 	Projekt : GLAVNI PROJEKT ARHITEKTONSKI PROJEKT	Datum : I 2017.
Suradnik :	Marin Ružić, teh.	Nacrt : POSTOJEĆE STANJE	Mjerilo : 1:100
Direktor :	Boris Ružić, ing. 	PRESJEK	List : 6






BORIS RUŽIĆ
 ing. građ. - visokogr.
 OVLAŠTENI ARHITEKT
 A 651


 JADRAN PROJEKT		Investitor : SUVLASNICI STAMBENE ZGRADE J. P. KAMOVA 97 - RIJEKA	Br. elab. : 2595
		Građevina : STAMBENA ZGRADA J. P. KAMOVA 97 - RIJEKA	Datum : I 2017.
Glavni projektant :	Projektant : Boris Ružić, ing. 	Projekt : GLAVNI PROJEKT ARHITEKTONSKI PROJEKT	Mjerilo : 1:100
Suradnik :	Marin Ružić, teh.	Nacrt : POSTOJEĆE STANJE	Llist : 7
Direktor :	Boris Ružić, ing. 	JUGOZAPADNO PROČELJE	




BORIS RUŽIĆ
 ing. građ. - visokogr.
 OVLAŠTENI ARHITEKT
 A 651


JADRAN PROJEKT
 Investitor : SUVLASNICI STAMBENE ZGRADE J.P.KAMOVA 97 - RIJEKA
 Građevina : STAMBENA ZGRADA J.P.KAMOVA 98 - RIJEKA

Glavni projektant :	Projektant : Boris Ružić, ing. 	Projekt :	GLAVNI PROJEKT ARHITEKTONSKI PROJEKT	Br. elab. : 2595
Suradnik :	Marin Ružić, teh.	Nacrt :	POSTOJEĆE STANJE	Datum : I 2017.
Direktor :	Boris Ružić, ing. 	Nacrt :	JUGOISTOČNO PROČELJE	Mjerilo : 1:100
				List : 8

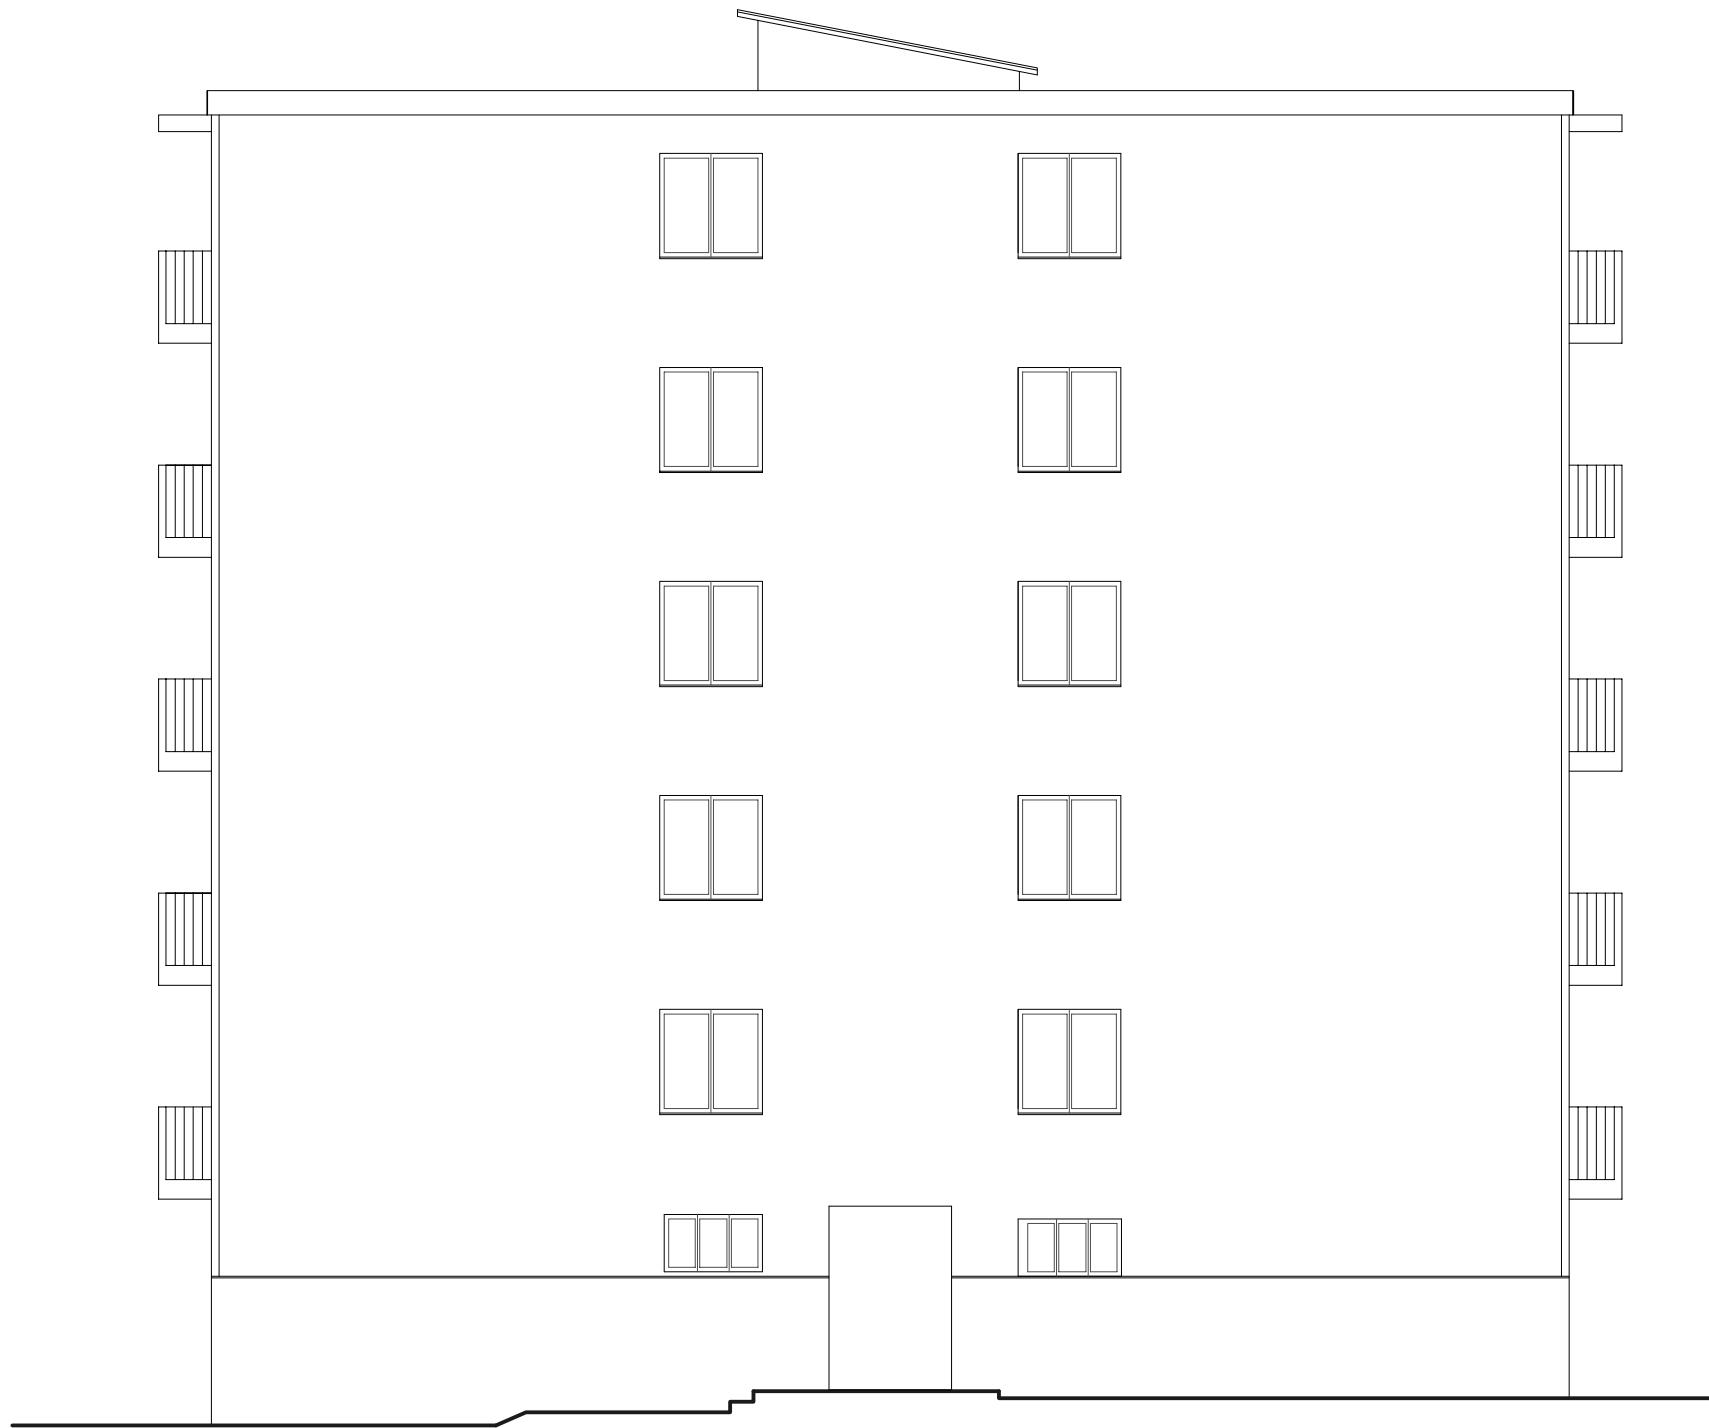


BORIS RUŽIĆ
 ing.grad.-visokogr.
 OVLAŠTENI ARHITEKT
 A 651


 JADRAN PROJEKT		Investitor : SUVLASNICI STAMBENE ZGRADE J.P.KAMOVA 97 - RIJEKA	Br. elab. : 2595
		Gradjevina : STAMBENA ZGRADA J.P.KAMOVA 98 - RIJEKA	Datum : I 2017.
Glavni projektant :	Projektant : Boris Ružić, ing. 	Projekt : GLAVNI PROJEKT ARHITEKTONSKI PROJEKT	Mjerilo : 1:100
Suradnik :	Marin Ružić, teh.	Nacrt : POSTOJEĆE STANJE	Llist : 9
Direktor :	Boris Ružić, ing. 	SJEVEROISTOČNO PROČELJE	




BORIS RUŽIĆ
 ing. grad. - visokogr.
 OVLAŠTENI ARHITEKT
 A 651


JADRAN PROJEKT
 Investitor : SUVLASNICI STAMBENE ZGRADE J.P.KAMOVA 97 - RIJEKA
 Građevina : STAMBENA ZGRADA J.P.KAMOVA 98 - RIJEKA


Glavni projektant :	Projekt :	Br. elab. :
Projektant : Boris Ružić, ing. 	GLAVNI PROJEKT ARHITEKTONSKI PROJEKT	2595
Suradnik : Marin Ružić, teh.	Nacrt :	Datum :
Direktor : Boris Ružić, ing. 	POSTOJEĆE STANJE SJEVEROZAPADNO PROČELJE	I 2017.
		Mjerilo :
		1:100
		List :
		10

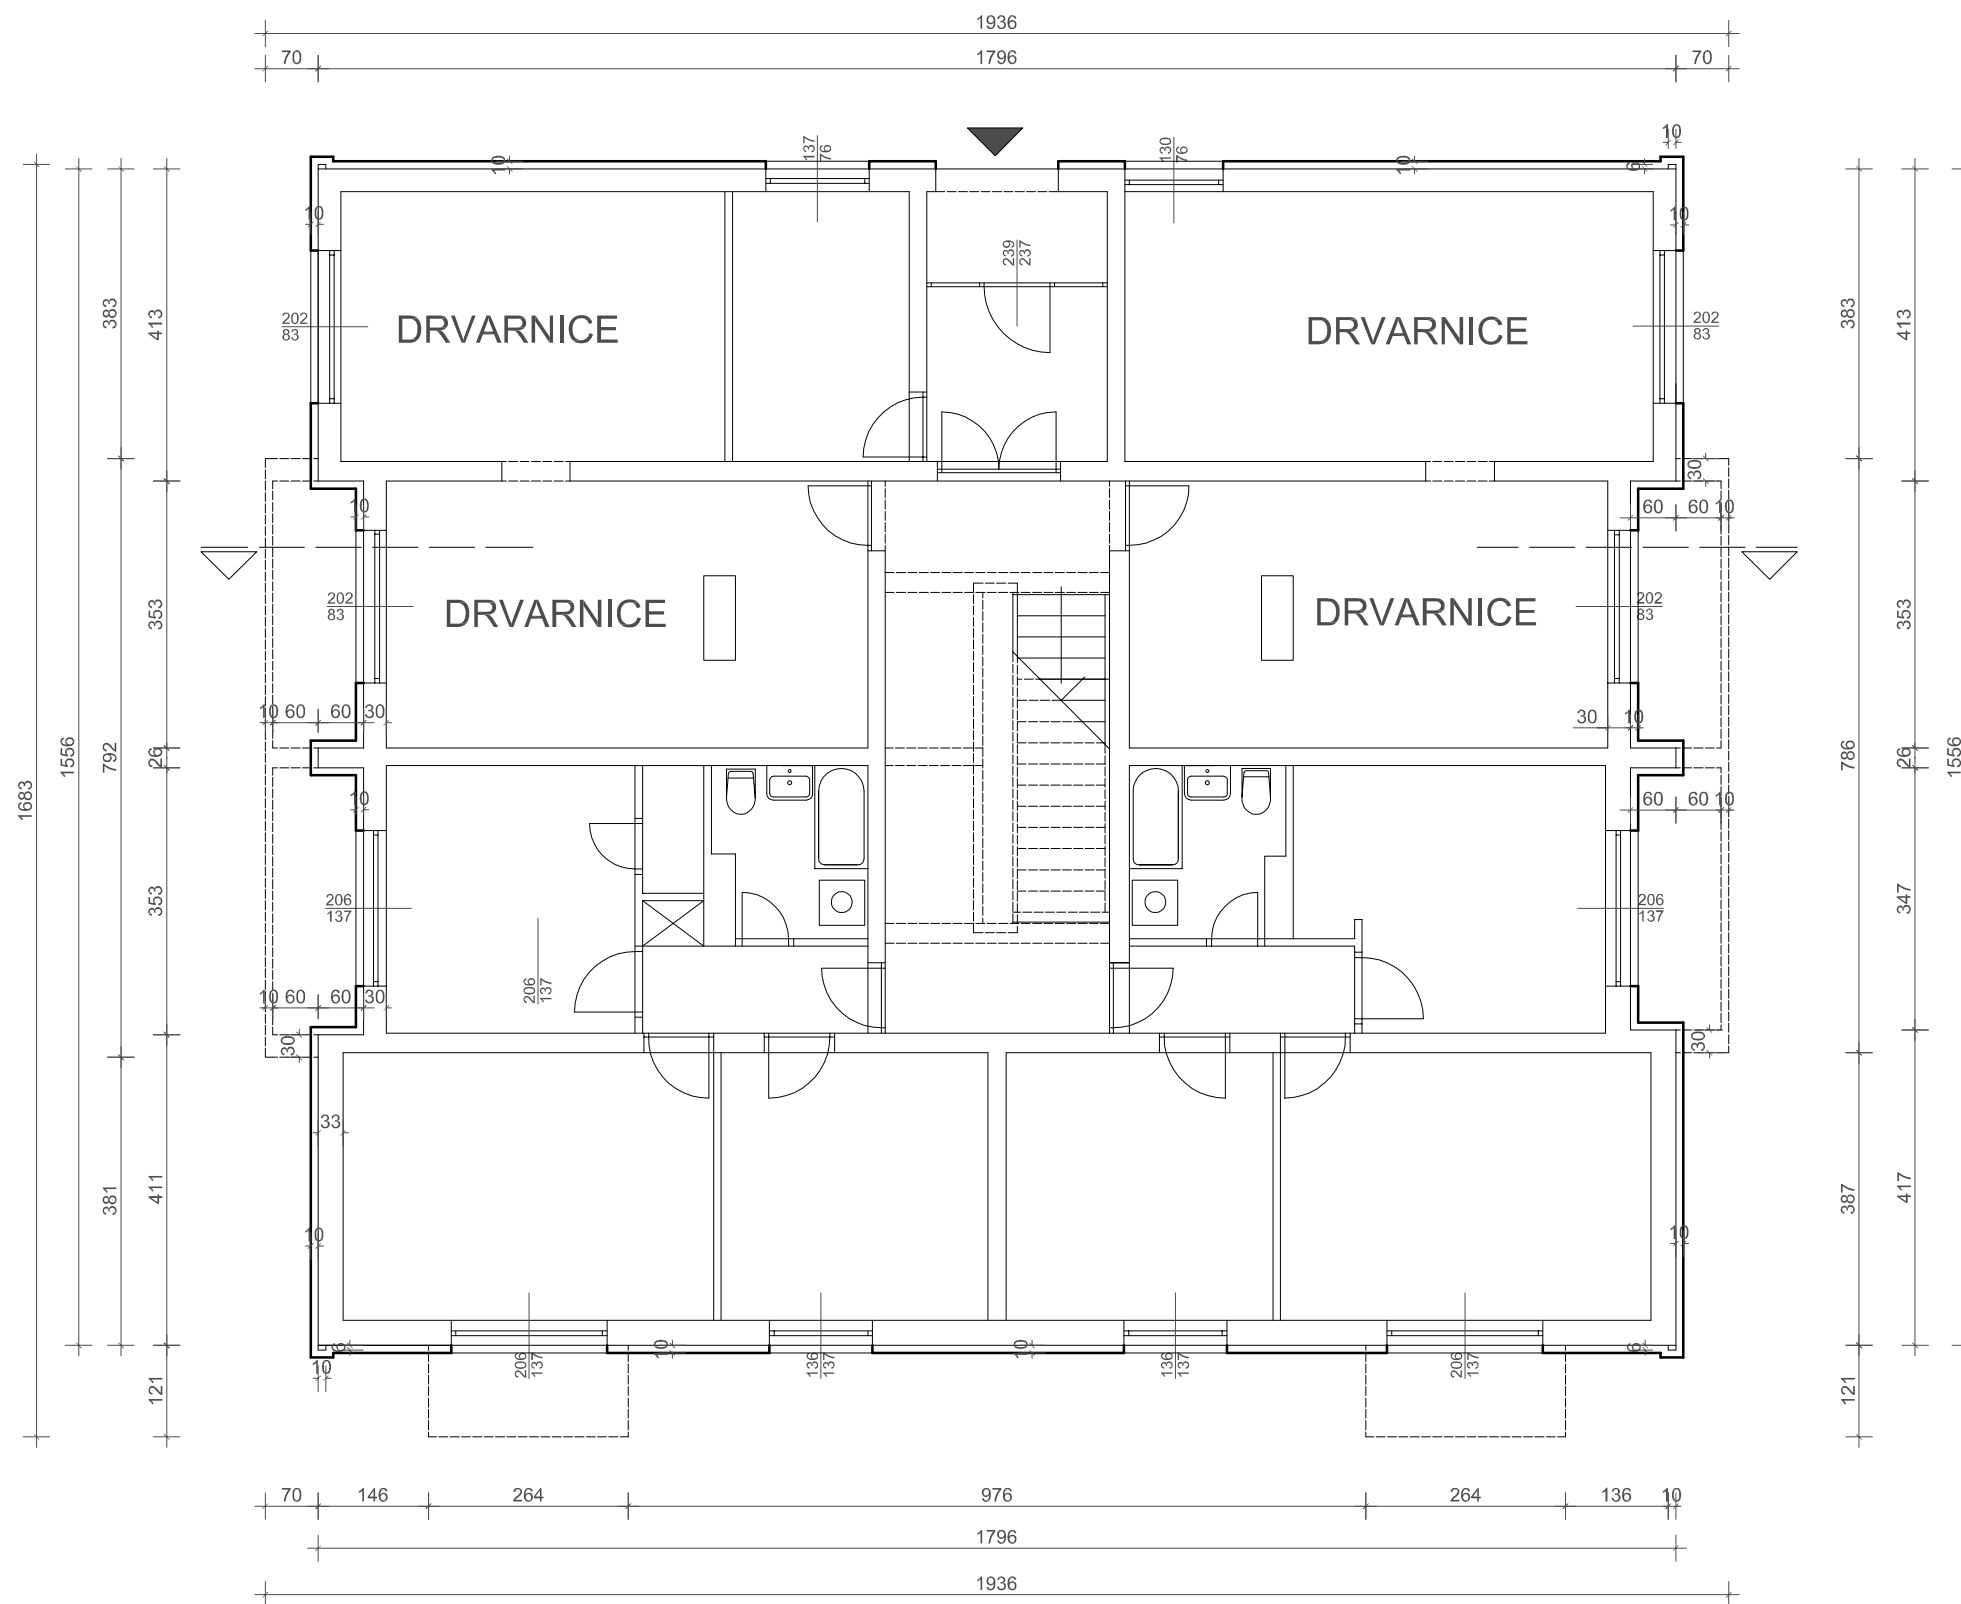


BORIS RUŽIĆ
ing. građ. - visokogr.
OVLAŠTENI ARHITEKT
A 651

JADRAN PROJEKT
Investitor : SUVLASNICI STAMBENE ZGRADE J. P. KAMOVA 97 - RIJEKA
Građevina : STAMBENA ZGRADA J. P. KAMOVA 97 - RIJEKA

Glavni projektant :	Projektant : Boris Ružić, ing. <i>Bu</i>	Projekt :	GLAVNI PROJEKT ARHITEKTONSKI PROJEKT	Br. elab. : 2595
Suradnik :	Marin Ružić, teh.	Nacrt :	PROJEKTIRANO STANJE	Datum : I 2017.
Direktor :	Boris Ružić, ing. <i>Bu</i>	Direktor :	TLOCRT PRIZEMLJA	Mjerilo : 1:100
				Llist : 11

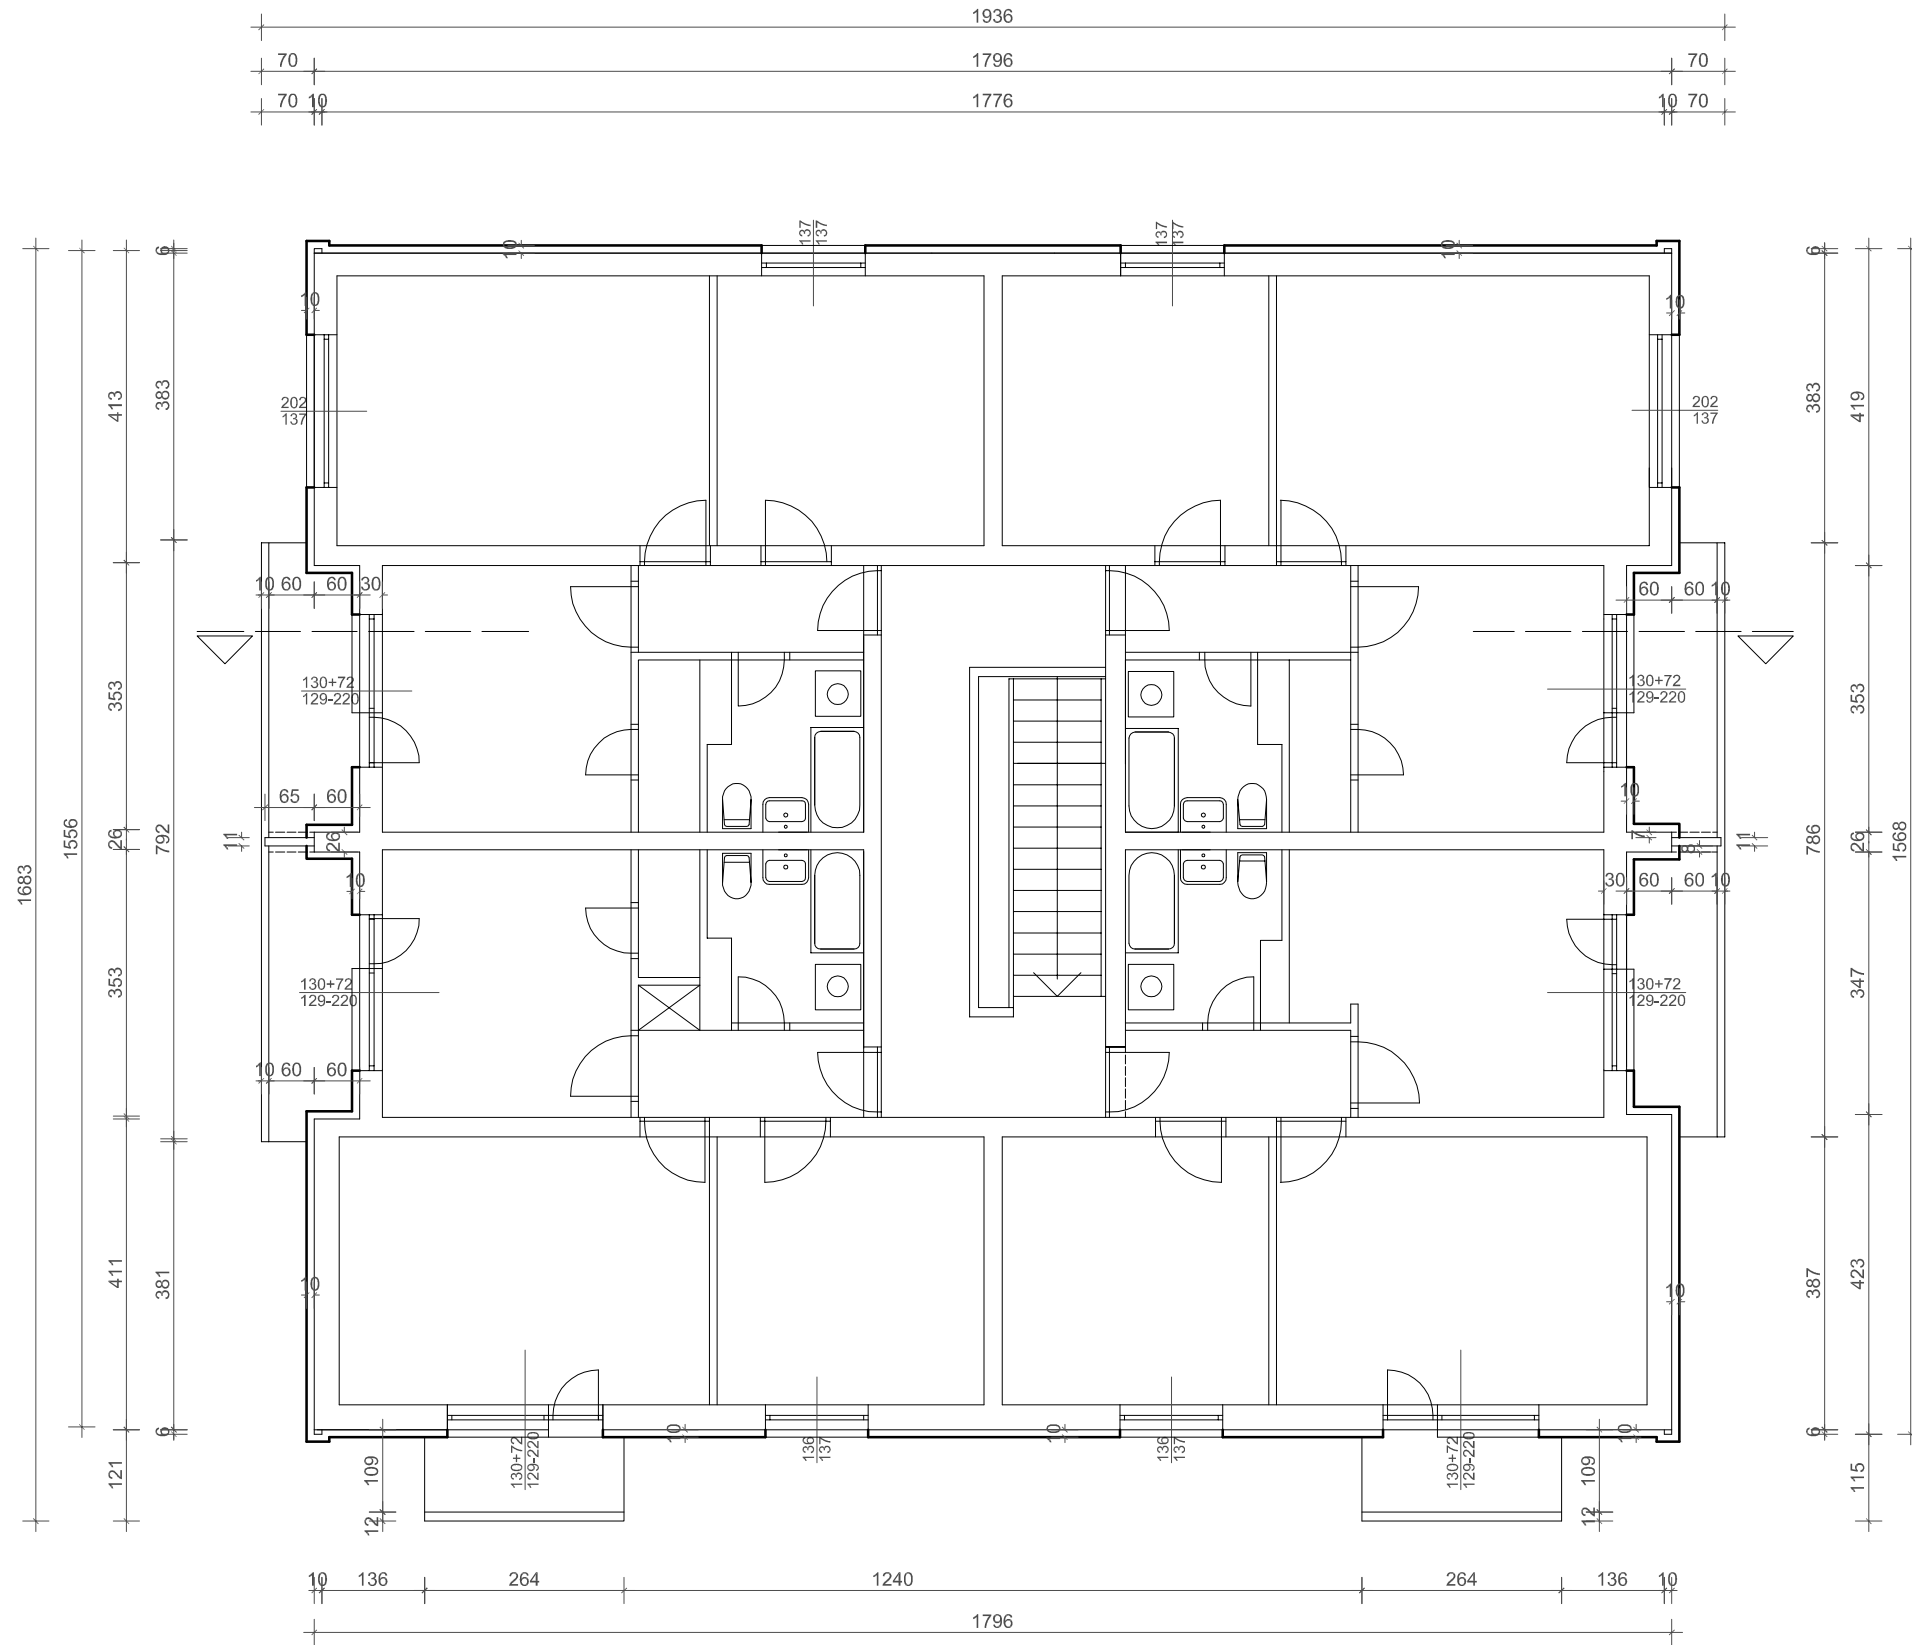


		Investitor : SUVLASNICI STAMBENE ZGRADE J. P. KAMOVA 97 - RIJEKA	Br. elab. : 2595
		Građevina : STAMBENA ZGRADA J. P. KAMOVA 97 - RIJEKA	Datum : I 2017.
Glavni projektant :	Projektant : Boris Ružić, ing. 	Projekt : GLAVNI PROJEKT ARHITEKTONSKI PROJEKT	Mjerilo : 1:100
Suradnik :	Marin Ružić, teh.	Nacrt : PROJEKTIRANO STANJE	Llist : 12
Direktor :	Boris Ružić, ing. 	TLOCRT KARAKTERISTIČNOG KATA	

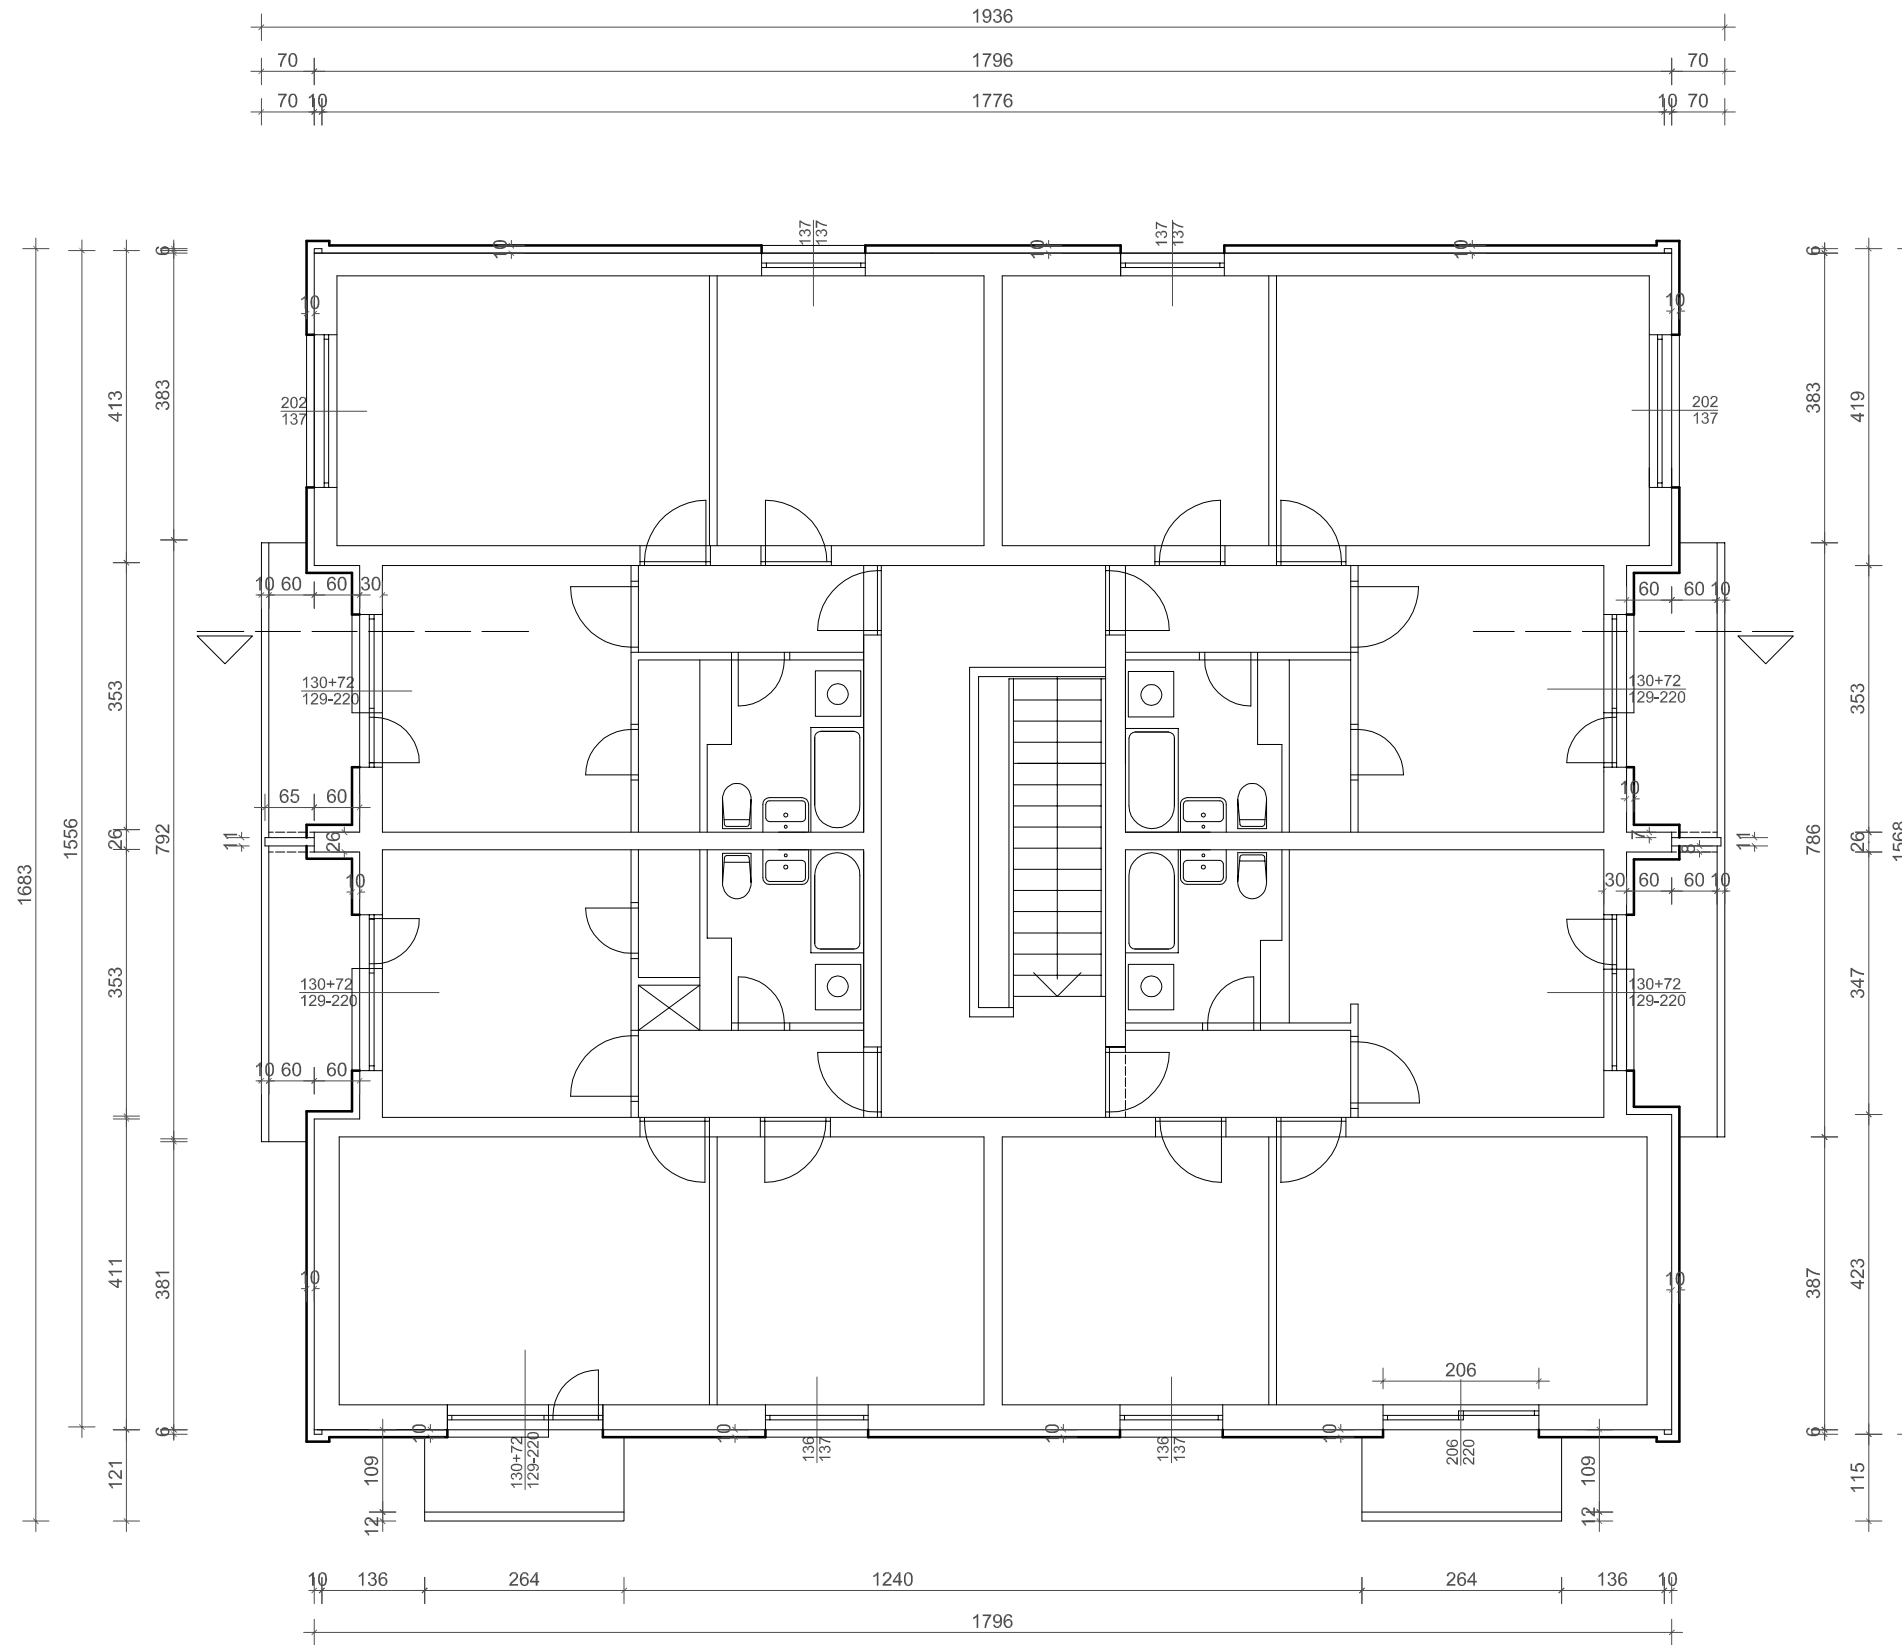


BORIS RUŽIĆ
ing. grad. - visokogr.
OVLAŠTENI ARHITEKT
A 651

JADRAN PROJEKT		Investitor : SUVLASNICI STAMBENE ZGRADE J. P. KAMOVA 97 - RIJEKA	Br. elab. : 2595
		Gradjevina : STAMBENA ZGRADA J. P. KAMOVA 97 - RIJEKA	Datum : I 2017.
Glavni projektant :	Projektant : Boris Ružić, ing. <i>Boris Ružić</i>	Projekt : GLAVNI PROJEKT ARHITEKTONSKI PROJEKT	Mjerilo : 1:100
Suradnik :	Marin Ružić, teh.	Nacrt : PROJEKTIRANO STANJE	Llist : 13
Direktor :	Boris Ružić, ing. <i>Boris Ružić</i>	TLOCRT V. KATA	

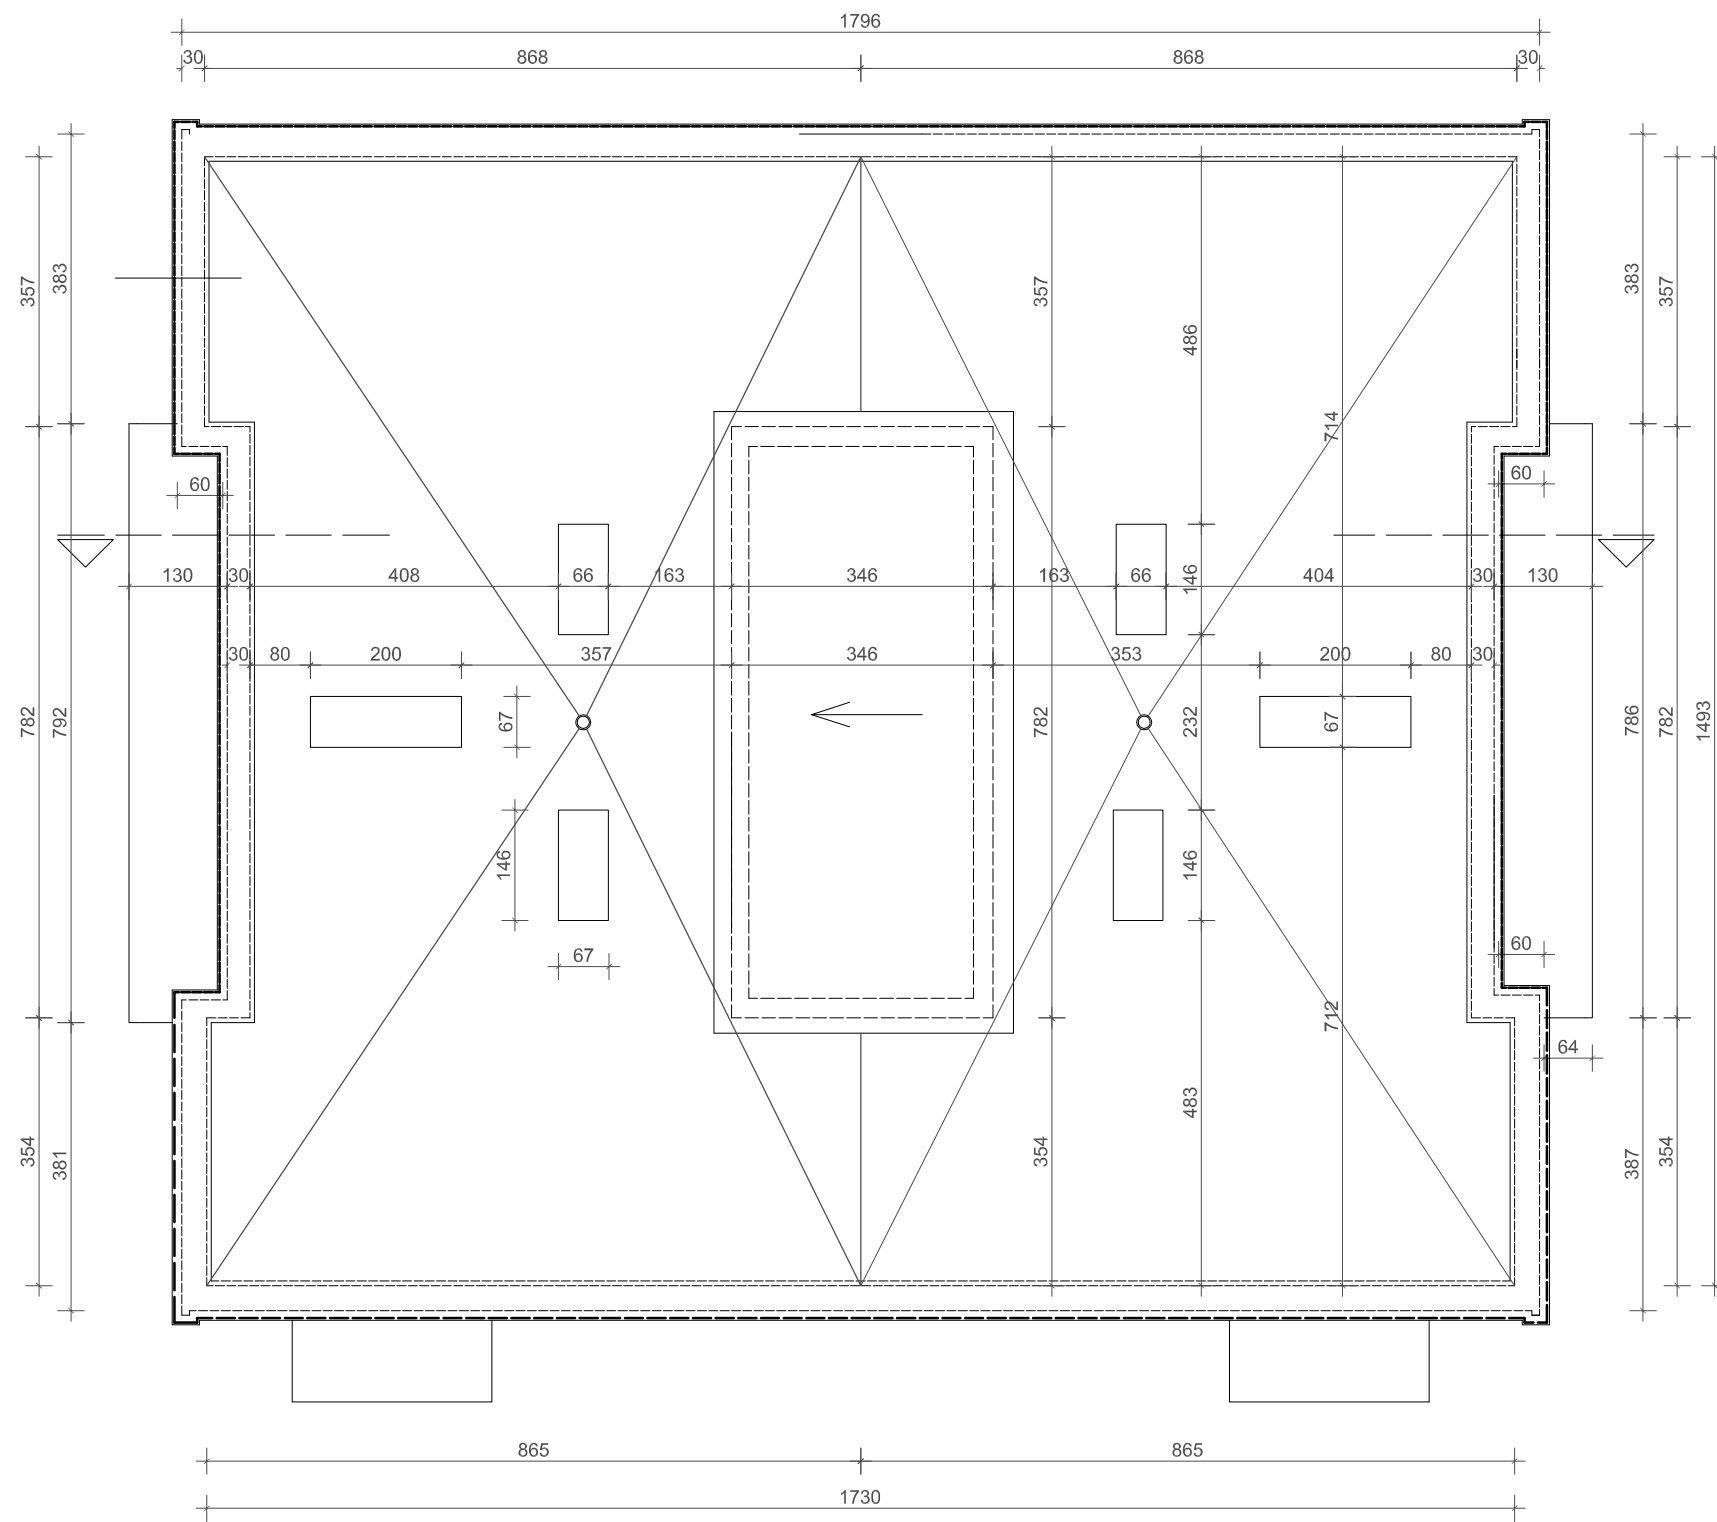

BORIS RUŽIĆ
ing.grad.-visokogr.
OVLAŠTENI ARHITEKT
A 651

JADRAN PROJEKT		Br. elab. : 2595
Investitor : SUVLASNICI STAMBENE ZGRADE J. P. KAMOVA 97 - RIJEKA		Datum : I 2017.
Građevina : STAMBENA ZGRADA J. P. KAMOVA 97 - RIJEKA		Mjerilo : 1:100
Glavni projektant :	Projekt :	Lst : 14
Projektant : Boris Ružić, ing. <i>Bru</i>	GLAVNI PROJEKT ARHITEKTONSKI PROJEKT	
Suradnik : Marin Ružić, teh.	Nacrt :	
Direktor : Boris Ružić, ing. <i>Bru</i>	PROJEKTIRANO STANJE TLOCRT KROVA	

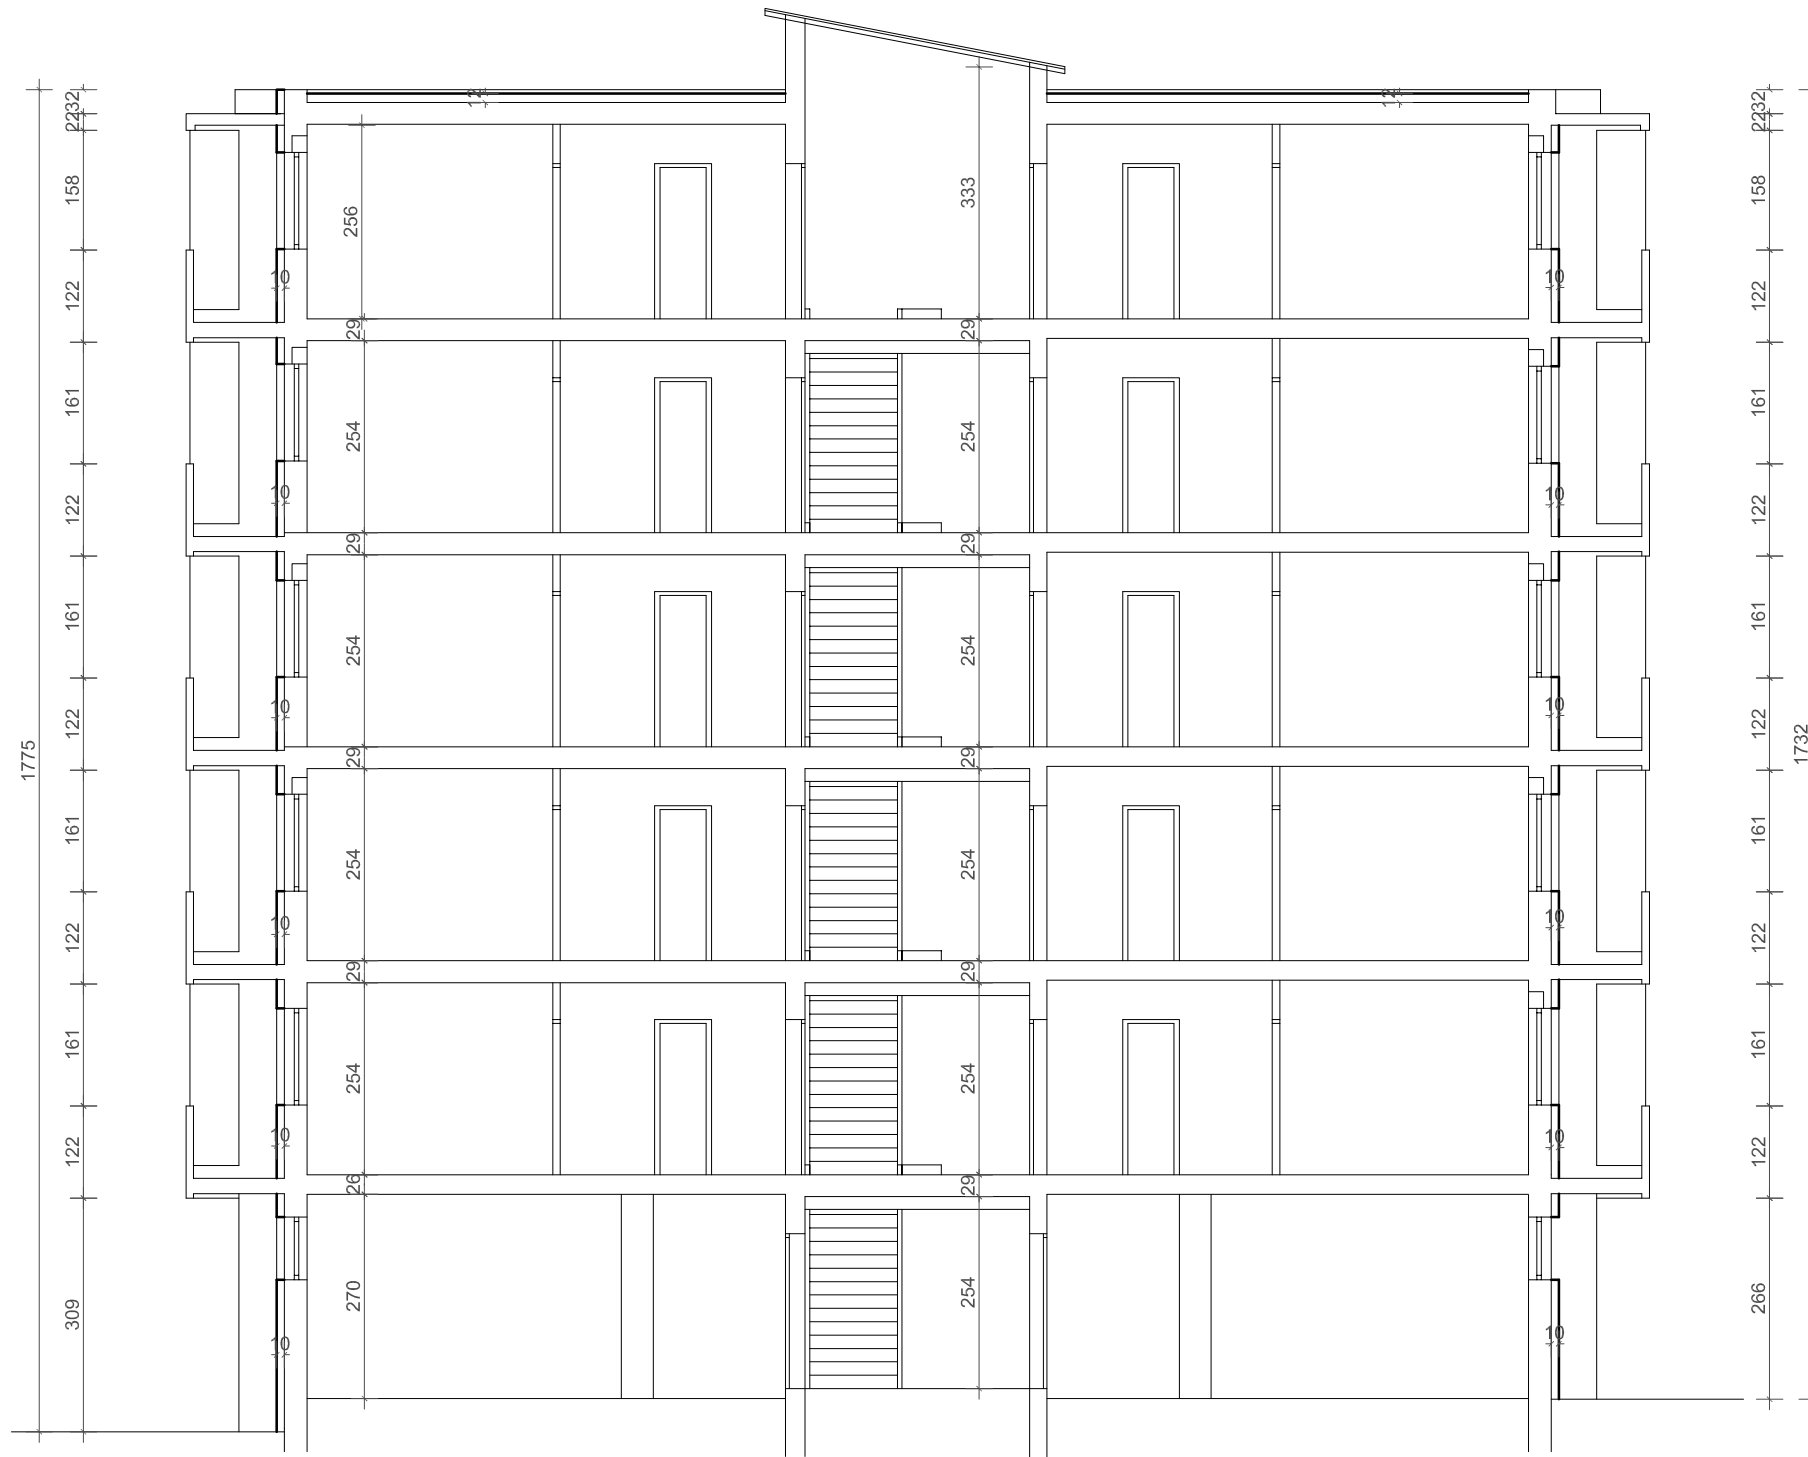

BORIS RUŽIĆ
ing. građ. - visokogr.
OVLAŠTENI ARHITEKT
A 651

		Investitor : SUVLASNICI STAMBENE ZGRADE J. P. KAMOVA 97 - RIJEKA	Br. elab. : 2595
		Građevina : STAMBENA ZGRADA J. P. KAMOVA 97 - RIJEKA	Datum : I 2017.
Glavni projektant :	Projektant : Boris Ružić, ing. 	Projekt : GLAVNI PROJEKT ARHITEKTONSKI PROJEKT	Mjerilo : 1:100
Suradnik :	Marin Ružić, teh.	Nacrt : PROJEKTIRANO STANJE	Llist : 15
Direktor :	Boris Ružić, ing. 	PRESJEK	




BORIS RUŽIĆ
 ing. građ. - visokogr.
 OVLAŠTENI ARHITEKT
 A 651

 JADRAN PROJEKT		Investitor : SUVLASNICI STAMBENE ZGRADE J. P. KAMOVA 97 - RIJEKA	Br. elab. : 2595
		Građevina : STAMBENA ZGRADA J. P. KAMOVA 97 - RIJEKA	Datum : I 2017.
Glavni projektant :	Projektant : Boris Ružić, ing. 	Projekt : GLAVNI PROJEKT ARHITEKTONSKI PROJEKT	Mjerilo : 1:100
Suradnik :	Marin Ružić, teh.	Nacrt : PROJEKTIRANO STANJE	Llist : 16
Direktor :	Boris Ružić, ing. 	JUGOZAPADNO PROČELJE	



BORIS RUŽIĆ
ing.grad.-visokogr.
OVLAŠTENI ARHITEKT
A 651

 JADRAN PROJEKT		Investitor : SUVLASNICI STAMBENE ZGRADE J.P.KAMOVA 97 - RIJEKA	Br. elab. : 2595
		Građevina : STAMBENA ZGRADA J.P.KAMOVA 98 - RIJEKA	Datum : I 2017.
Glavni projektant :	Projektant : Boris Ružić, ing. 	Projekt : GLAVNI PROJEKT ARHITEKTONSKI PROJEKT	Mjerilo : 1:100
Suradnik :	Marin Ružić, teh.	Nacrt : PROJEKTIRANO STANJE	Llist : 17
Direktor :	Boris Ružić, ing. 	JUGOISTOČNO PROČELJE	




BORIS RUŽIĆ
 ing.grad.-visokogr.
 OVLAŠTENI ARHITEKT
 A 651

 JADRAN PROJEKT		Investitor : SUVLASNICI STAMBENE ZGRADE J.P.KAMOVA 97 - RIJEKA	Br. elab. : 2595
		Gradjevina : STAMBENA ZGRADA J.P.KAMOVA 98 - RIJEKA	Datum : I 2017.
Glavni projektant :	Projektant : Boris Ružić, ing. 	Projekt : GLAVNI PROJEKT ARHITEKTONSKI PROJEKT	Mjerilo : 1:100
Suradnik :	Marin Ružić, teh.	Nacrt : PROJEKTIRANO STANJE	Llist : 18
Direktor :	Boris Ružić, ing. 	SJEVEROISTOČNO PROČELJE	




BORIS RUŽIĆ
 ing. građ. - visokogr.
 OVLAŠTENI ARHITEKT
 A 651

 JADRAN PROJEKT		Investitor : SUVLASNICI STAMBENE ZGRADE J.P.KAMOVA 97 - RIJEKA	Br. elab. : 2595
		Građevina : STAMBENA ZGRADA J.P.KAMOVA 98 - RIJEKA	Datum : I 2017.
Glavni projektant :	Projektant : Boris Ružić, ing. 	Projekt : GLAVNI PROJEKT ARHITEKTONSKI PROJEKT	Mjerilo : 1:100
Suradnik :	Marin Ružić, teh. 	Nacrt : PROJEKTIRANO STANJE SJEVEROZAPADNO PROČELJE	List : 19
Direktor :	Boris Ružić, ing. 		